IMAGEN PANORÁMICA

COORDENADAS VERTICES GEODESICOS				
# DE PUNTO	NORTE	ESTE	COTA	DESCRIPCION
412	1207484.75	1090082.99	1195.96	BM_1
413	1207501.40	1090065.12	1191.72	BM_2

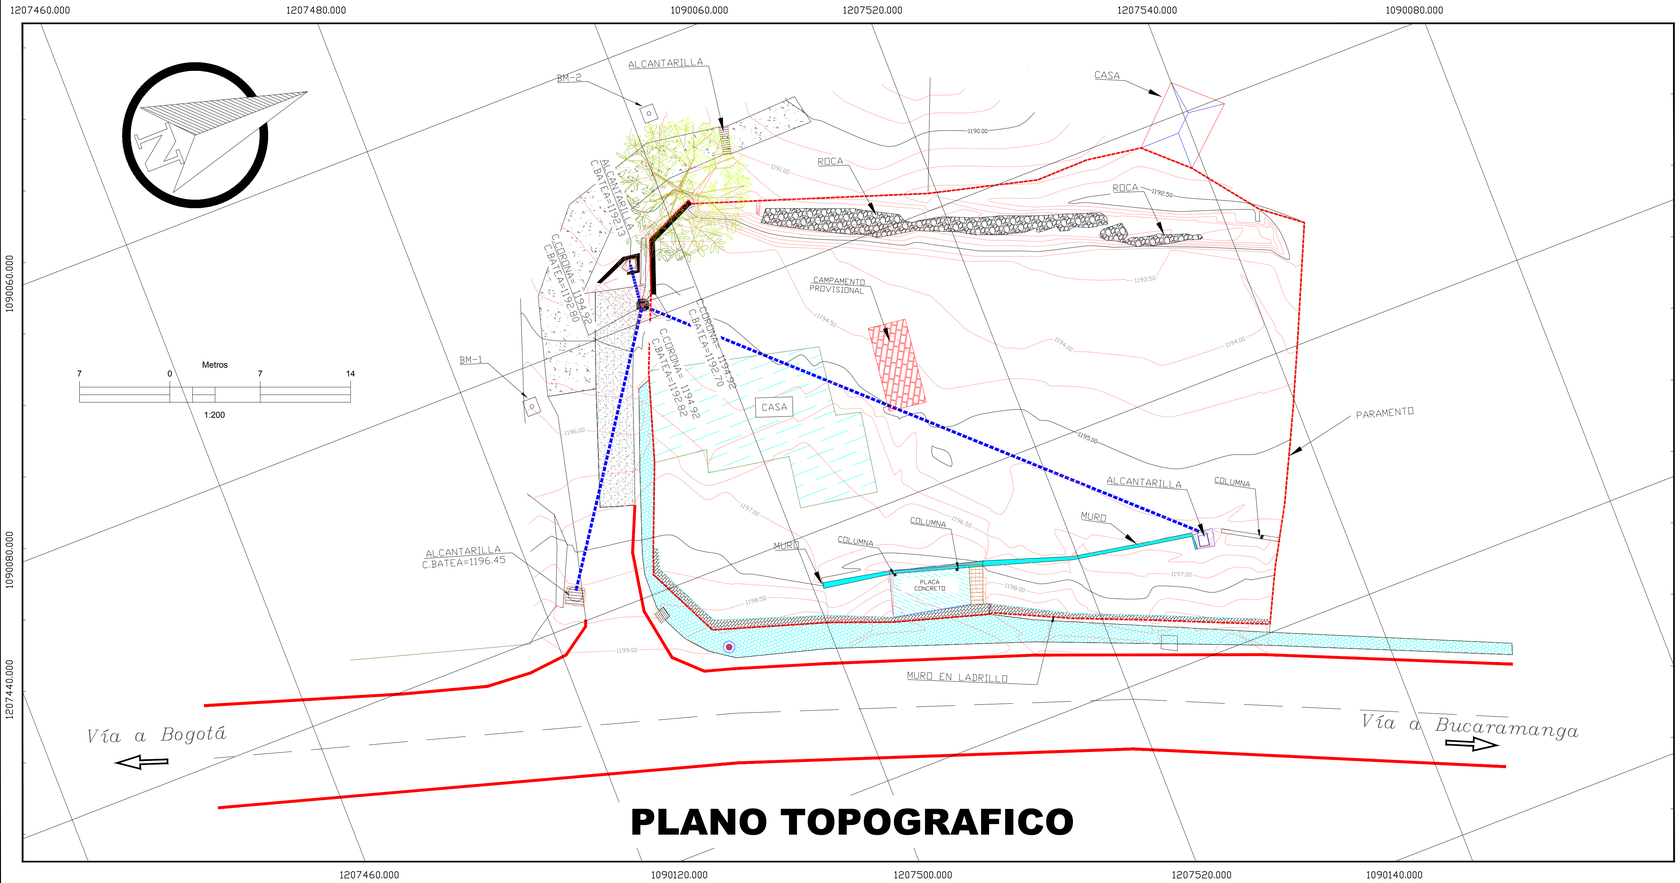

PLANO TOPOGRAFICO

COORDENADAS LINDERO			
# DE PUNTO	NORTE	ESTE	DESCRIPCION
1	1207501.9895	1090072.8345	LINDERO
9	1207541.9233	1090099.6337	LINDERO
2	1207519.3339	1090078.6999	LINDERO
3	1207527.6299	1090080.7896	LINDERO
4	1207531.7405	1090080.7204	LINDERO
5	1207535.9803	1090081.3709	LINDERO
6	1207539.1007	1090084.2577	LINDERO
7	1207542.8013	1090089.0799	LINDERO
8	1207545.6974	1090091.3254	LINDERO
10	1207539.8488	1090104.0907	LINDERO
11	1207538.6092	1090106.6375	LINDERO
12	1207536.4105	1090111.0887	LINDERO
13	1207535.0952	1090113.3987	LINDERO
14	1207534.9491	1090113.6576	LINDERO
15	1207534.0182	1090115.2875	LINDERO
16	1207533.5925	1090116.1196	LINDERO
17	1207531.9879	1090119.3608	LINDERO
18	1207528.8611	1090118.0436	LINDERO
19	1207523.1087	1090115.5751	LINDERO
20	1207517.9412	1090113.4495	LINDERO
21	1207512.2279	1090110.7753	LINDERO
22	1207511.9964	1090110.7996	LINDERO
23	1207504.8740	1090108.6971	LINDERO
24	1207500.1030	1090106.8858	LINDERO
25	1207491.5613	1090104.1946	LINDERO
26	1207488.8417	1090098.5637	LINDERO
27	1207489.5460	1090096.6933	LINDERO
28	1207492.0559	1090090.4850	LINDERO
29	1207494.1996	1090083.6887	LINDERO
30	1207496.5062	1090078.2322	LINDERO
31	1207497.9524	1090074.2306	LINDERO
32	1207501.8329	1090072.4861	LINDERO

ESCALA GRAFICA

2m 0m 2m 4m 6m 8m 10m

ORIGEN DE COORDENADAS

Transverse Mercator Projection
Ellipsoid Geodetic Reference System 1980 (GRS 80)
MAGNA SIRGAS

Grid units:	International meter
Longtitude of origin:	74° 04' 39.03" West Degrees
Latitude of origin:	04° 35' 46.32" North Degrees
Scale factor of origin:	1.0000000000
Grid coordinate at origin:	1000000.00 E Meters
Grid coordinate at origin:	1000000.00 N Meters
Semi-major axis:	6378177.0000 Meters
Flattening (1/f):	1/298.257

LOCALIZACION

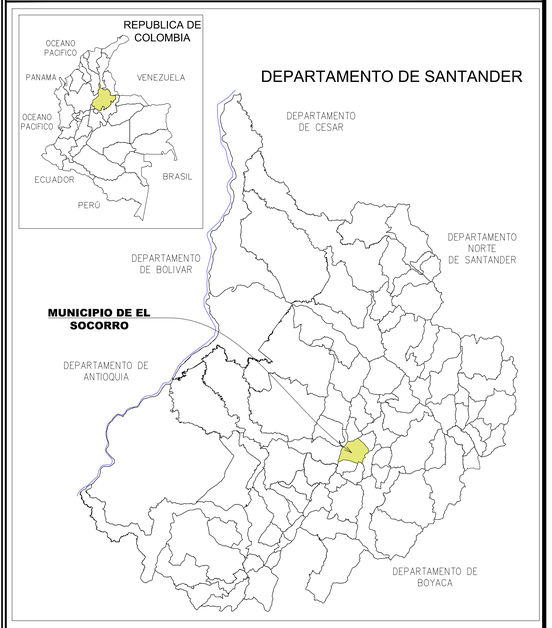

NOTAS

1 – TODAS LAS MEDIDAS ESTAN DADAS EN METROS

CONVENCIONES ESPECIFICAS

MURO
LINDERO
CASA
VÍA
TUBERÍA DE 24"
POSTE
ÁRBOL
POZO
ANDEN

1			
2			
3			

REVISIONES

COINGCO S.A.S
Ingenieros Civiles y Ambientales

PROPIETARIO:

COOTRASARAVITA LTDA

CONTIENE:

LEVANTAMIENTO ALTIMETRICO Y PLANIMETRICO

ESCALA: INDICADAS

AREA TOTAL: 1.650 m²

FECHA: ENERO–2017

LEVANTO Y CALCULO:

LUIS E. MEDINA NAVARRO
MP. 01–14186 CPNT

CONSECUTIVO : 1 DE 1