


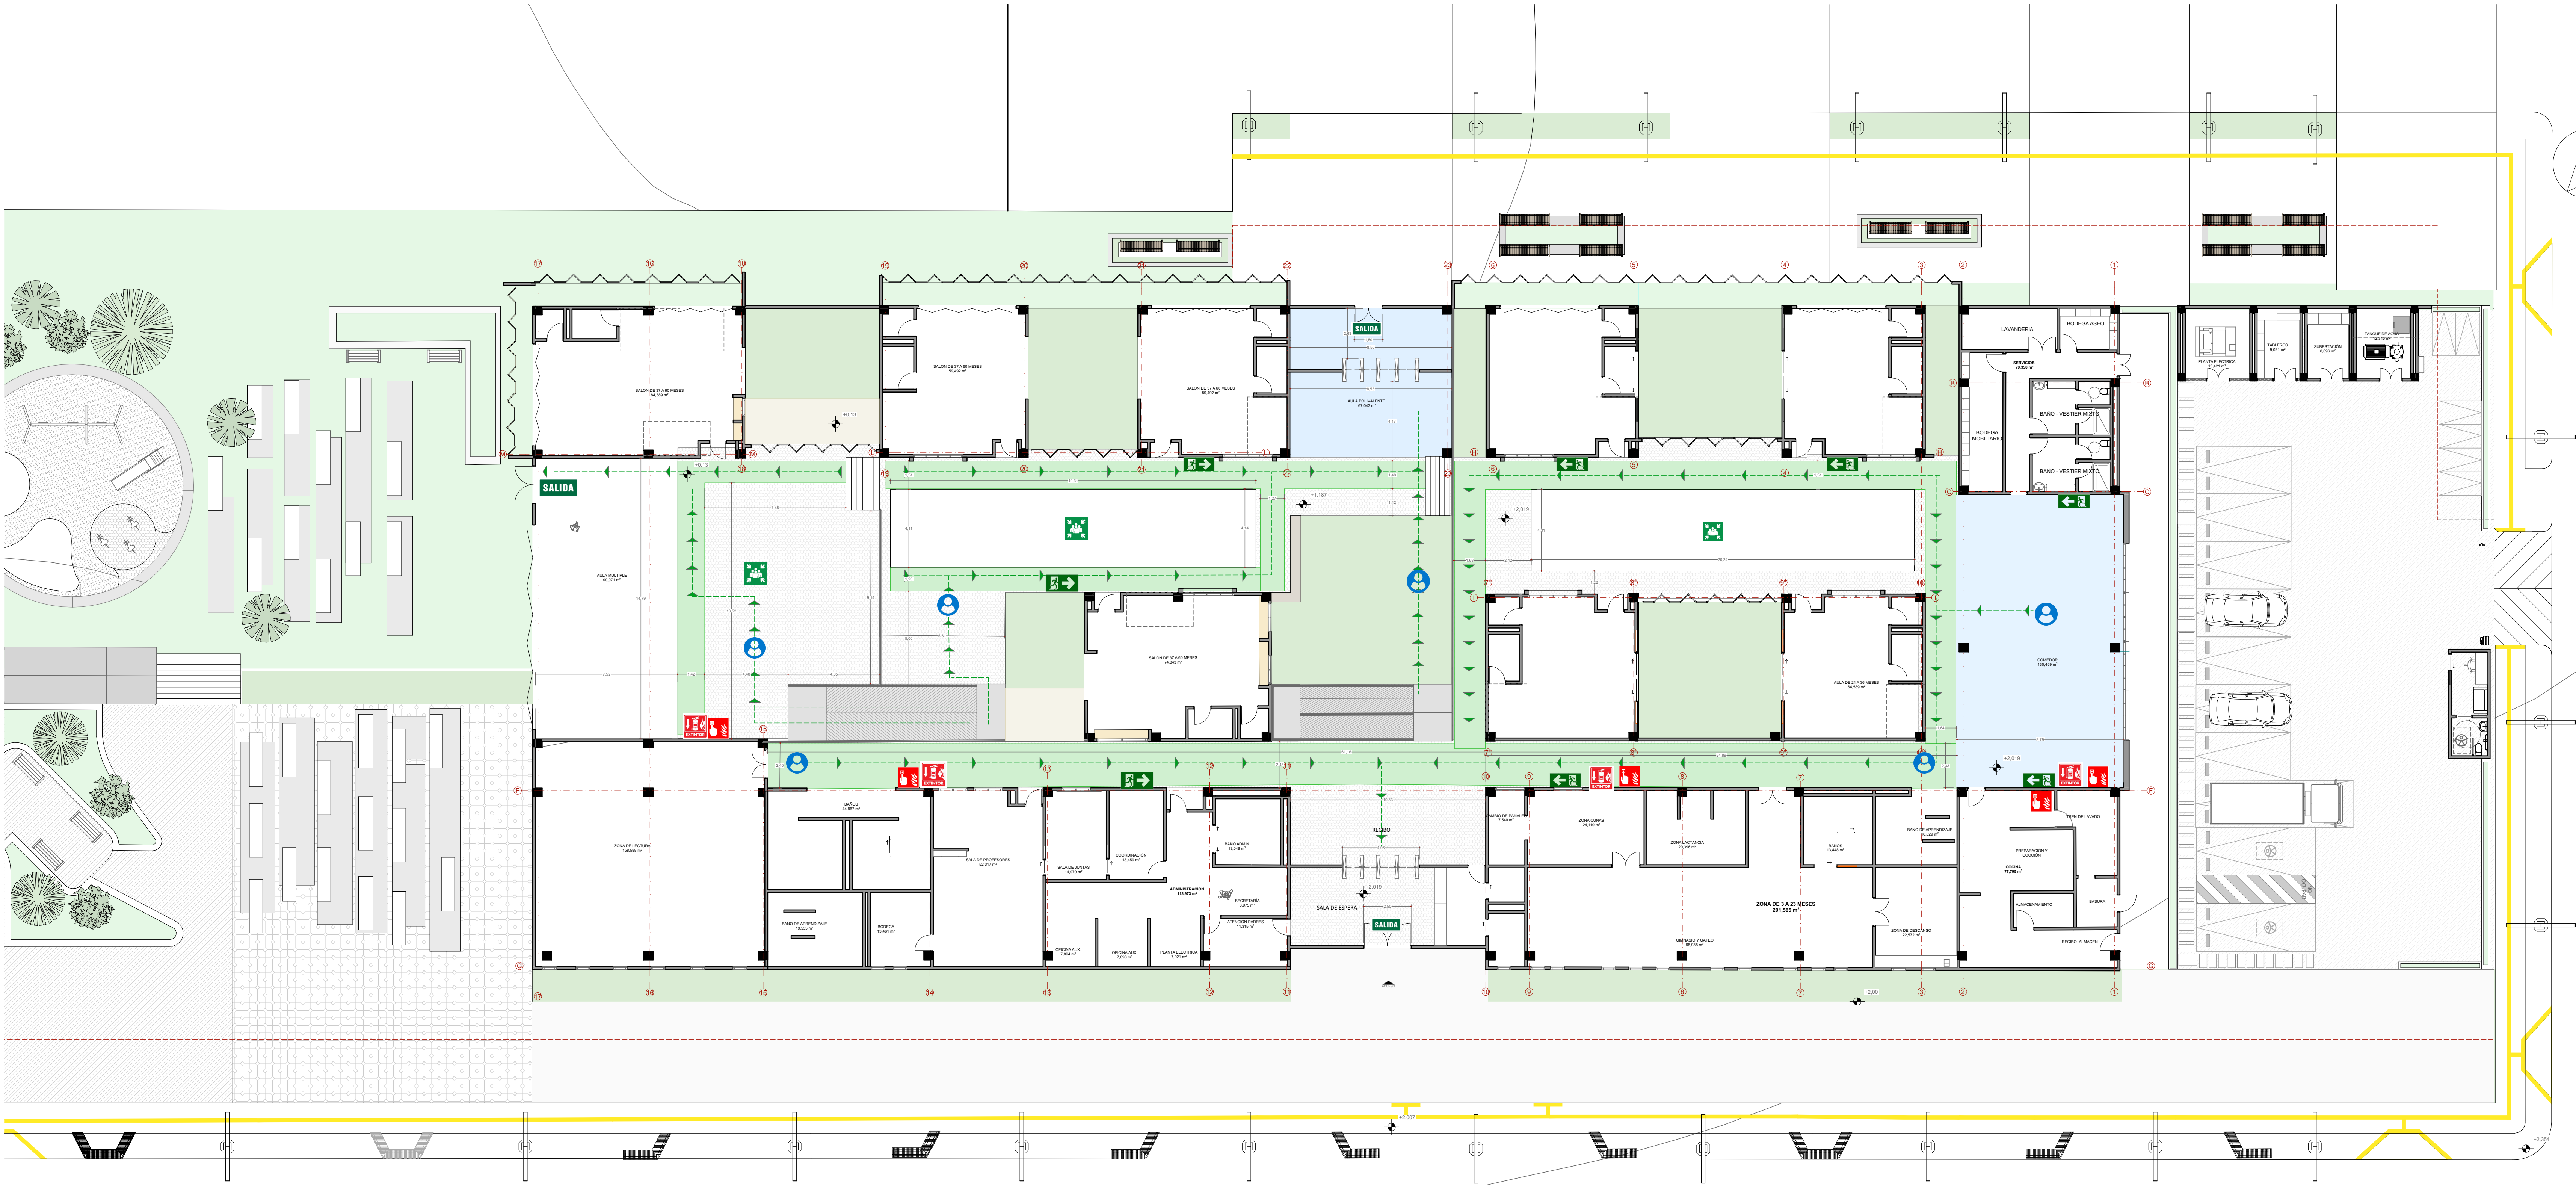

PLANO SALIDA DE EMERGENCIA

- 

USTED ESTA AQUÍ
- 


PUNTO DE ENCUENTRO
- 

SALIDA
- 


RUTA DE EVACUACIÓN
- 

EXTINTOR
- 

ALARMA CONTRA INCENDIOS

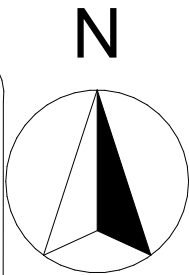

UNIVERSIDAD:
 UNIVERSIDAD
SANTO TOMÁS
— BUCARAMANGA —
VIGILADA MINEDUCACIÓN - SNIES 1705

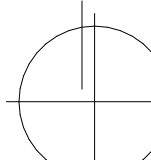ORIENTACIÓN:


UBICACIÓN:
CALLE 101- 102 LA FONTANA



DEPARTAMENTO: SANTANDER
MUNICIPIO: BUCARAMANGA
BARRIO: LA FONTANA

PROYECTO:
CDI CON ENFOQUE EN
EDUCACIÓN SENSORIAL EN
BUCARAMANGA

ESTUDIANTES:
KAROL NICOLE PEÑARANDA
ORTIZ
2328665

DOCENTE:
JUAN ALBERTO ULLAURI
CRESPO

CONTIENE:
PLANO DE EMERGENCIAA

ESCALA:
1:125

FECHA:
26 DE FEBRERO DEL 2026