
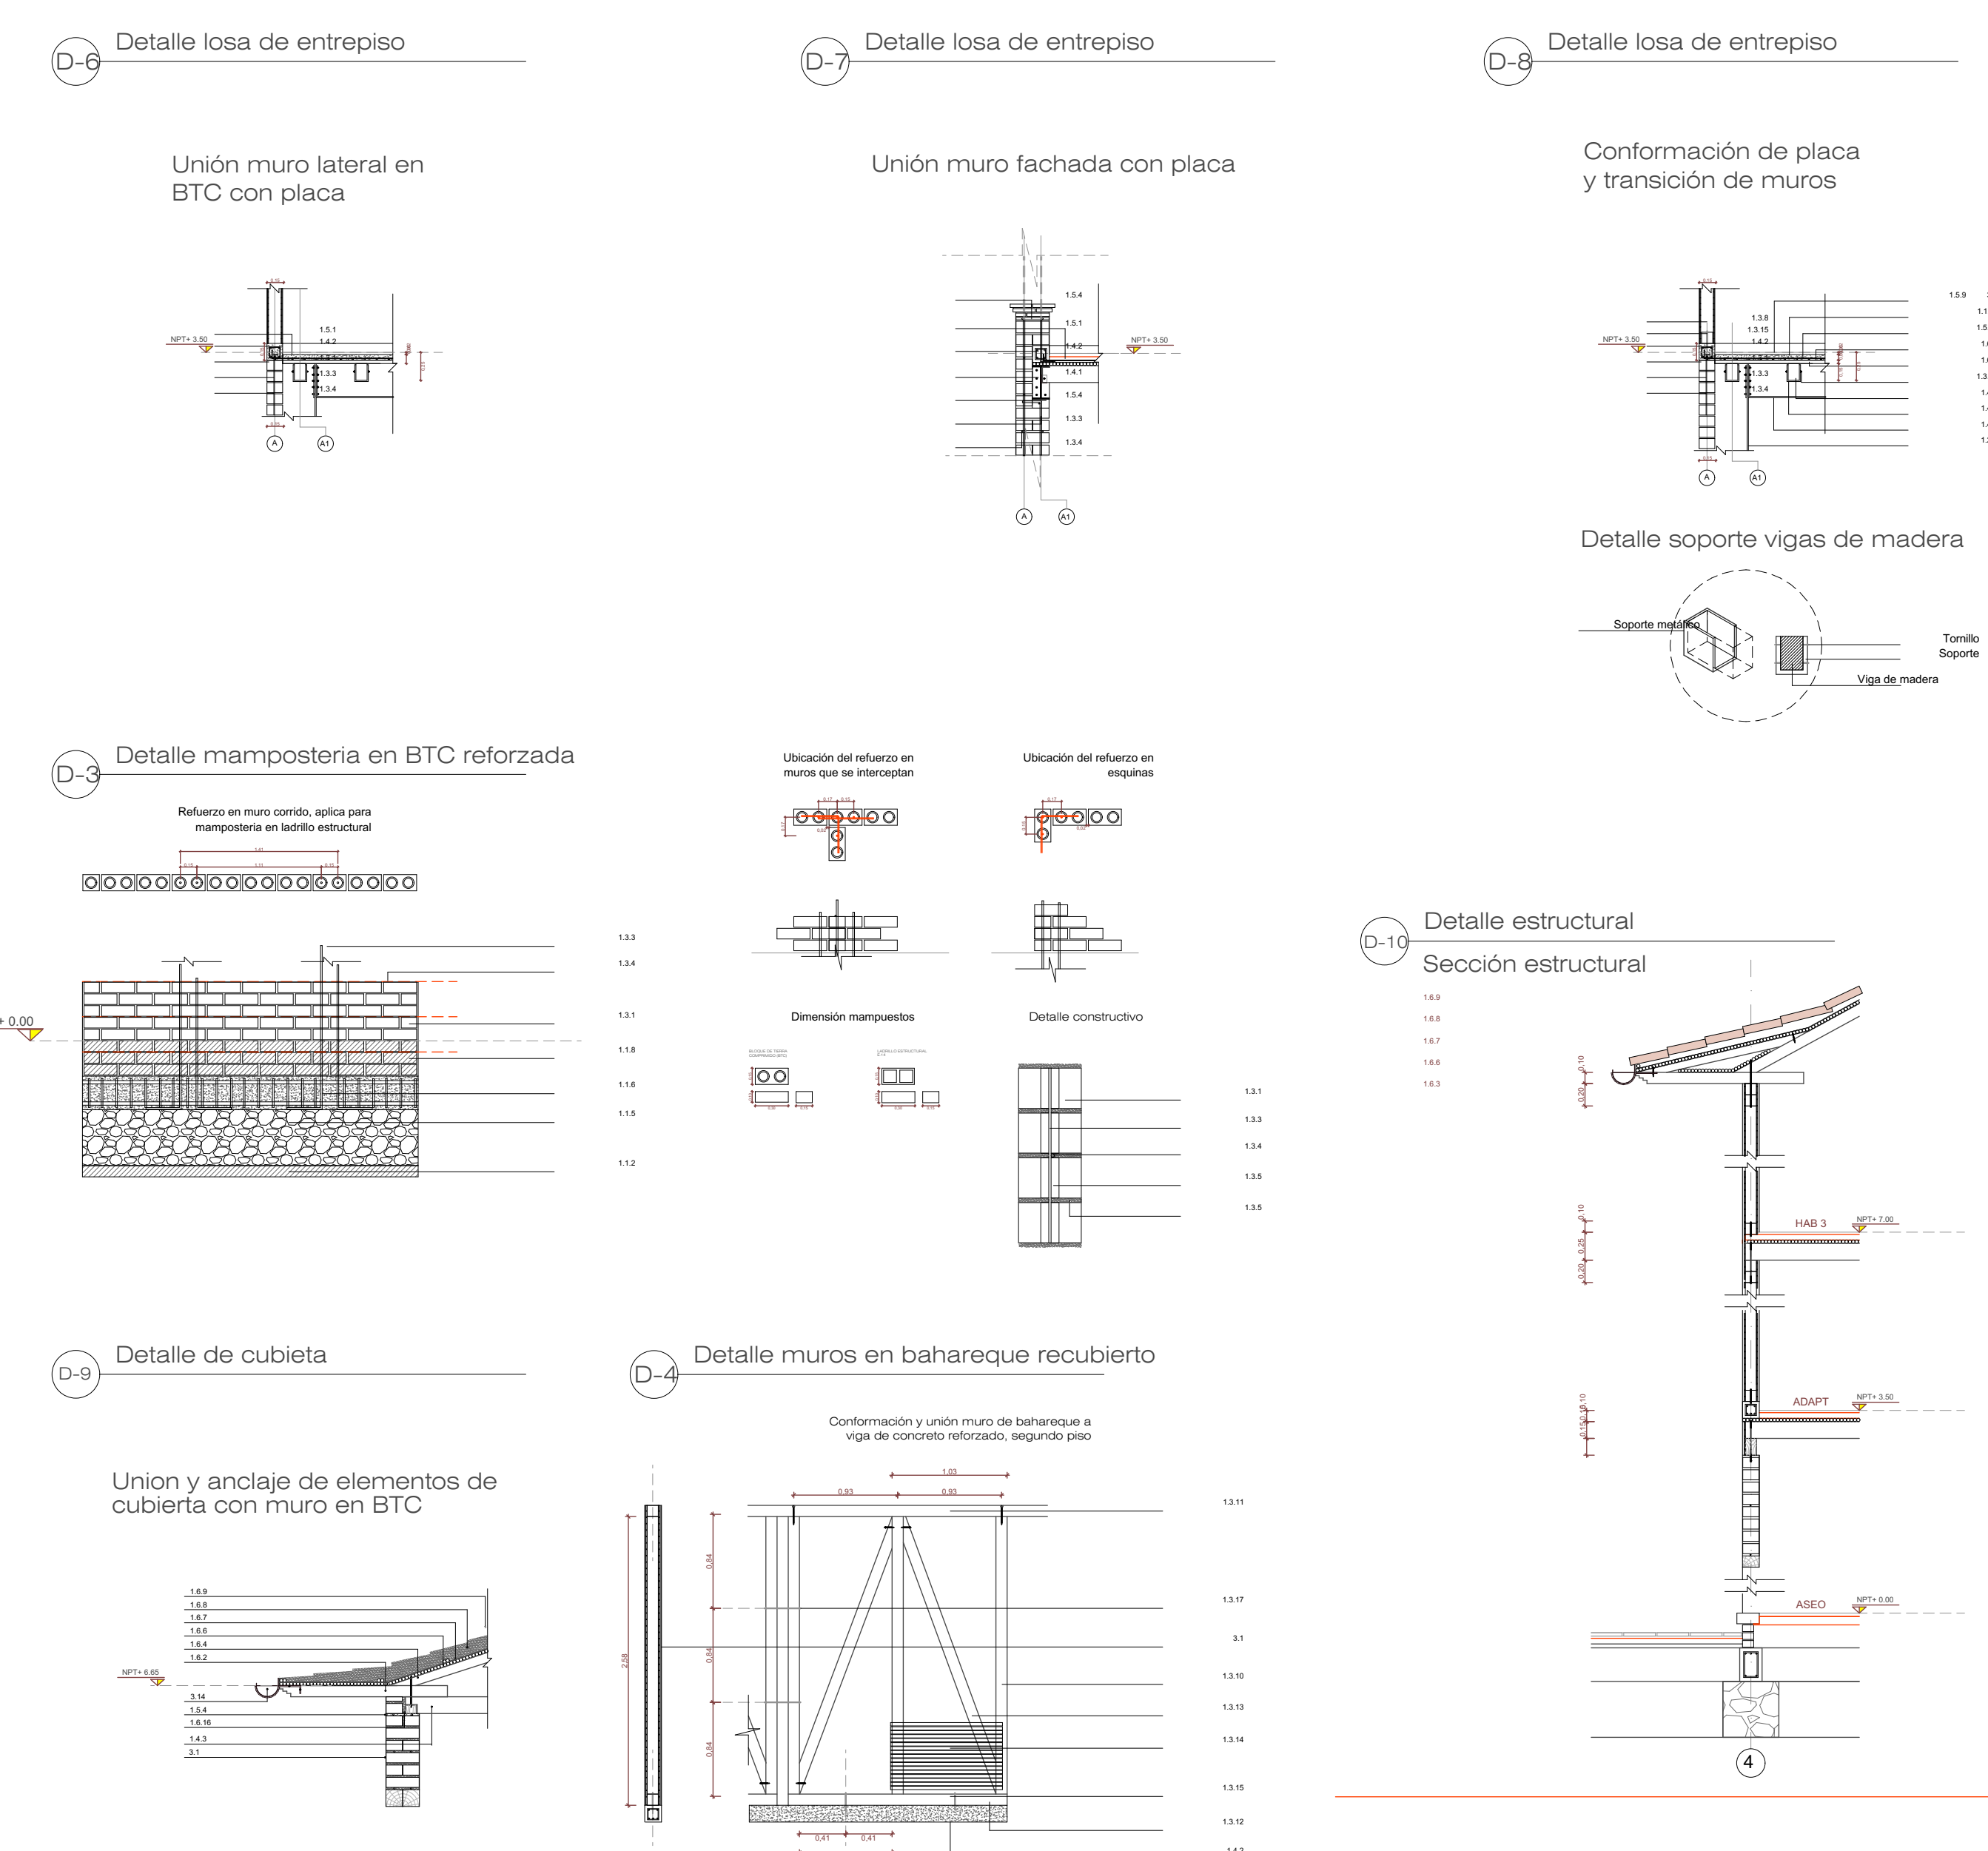


PA PLANTA ARQUITECTONICA ALTILLO  
ESCALA 1:30

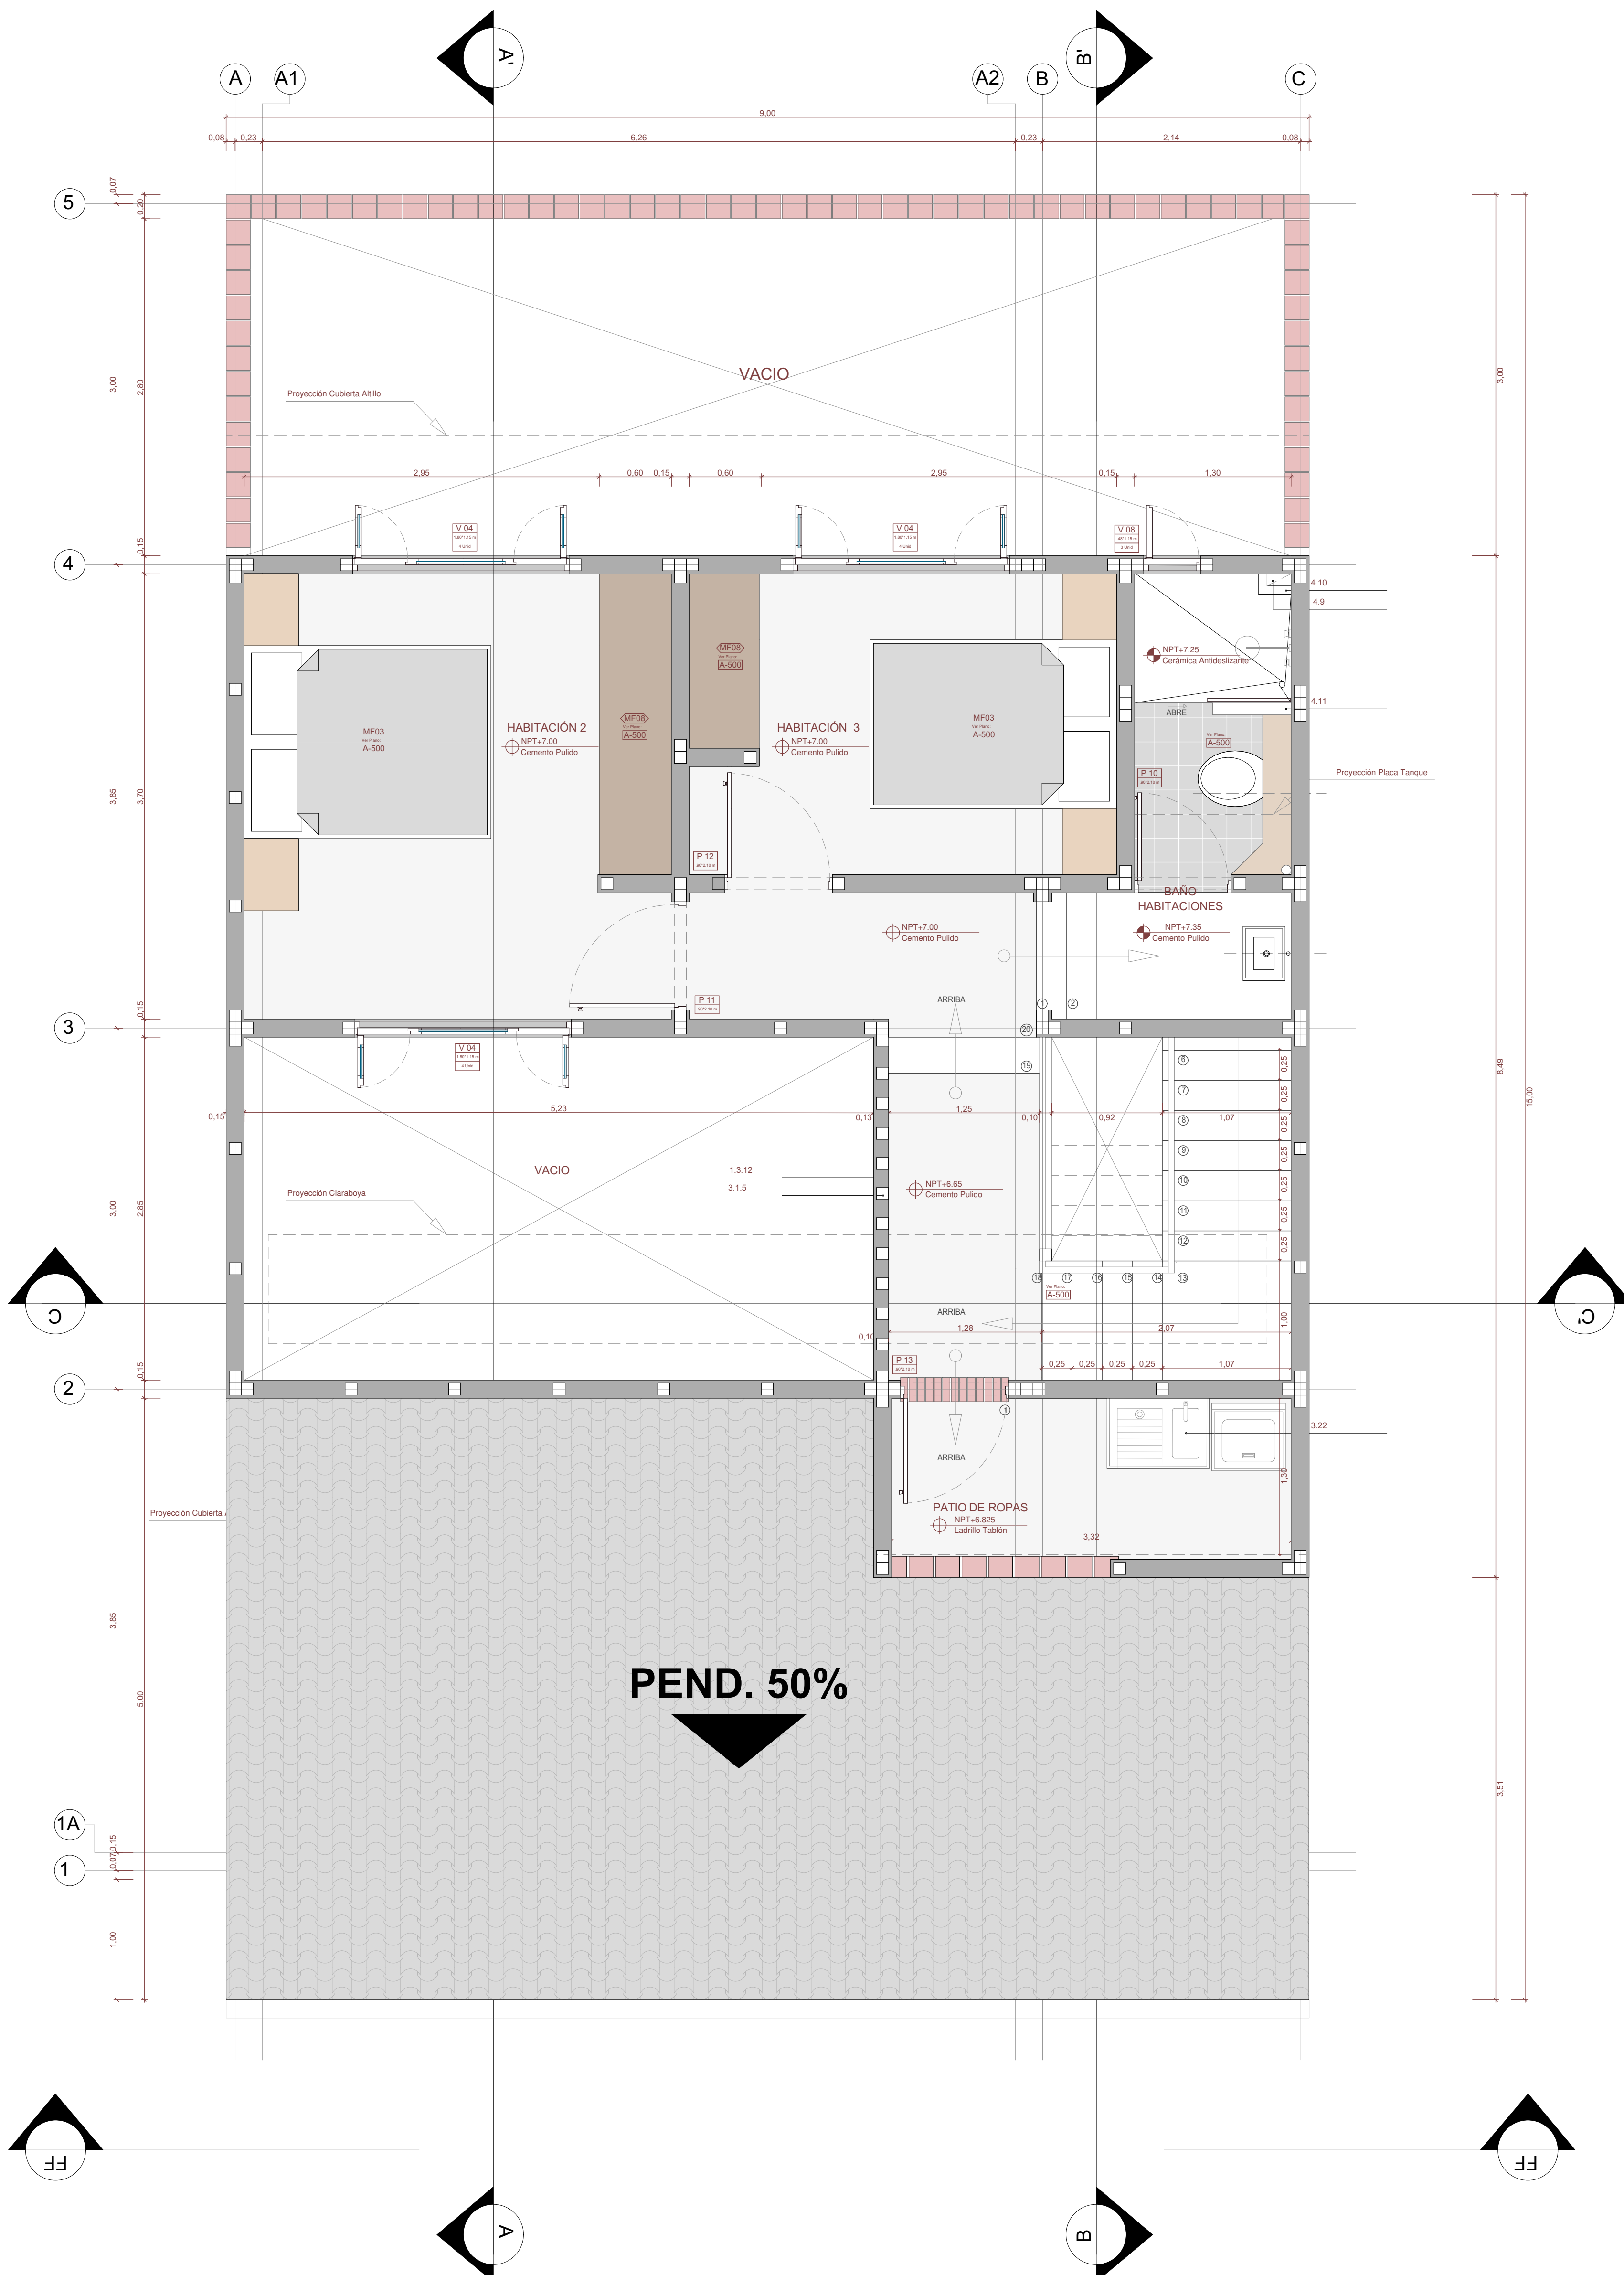

Universidad Santo Tomás  
de Aquino

PROYECTO:  
DISEÑO PROTOTIPO DE  
CASA-TALLER PARA  
ARTESANOS DEL FIQUE EN  
CURITÍ

PRESENTADO POR:  
JOSE LUIS CHACON RUEDA  
2050882

ESPACIO ACADEMICO:  
PROYECTO DE GRADO

DOCENTE:  
ARQ. EDWIN RIOS VARGAS

OBSERVACIONES:

CONVENCIONES:

CONTIENE:  
-PLANTA TERCER PISO  
-DETALLES CONSTRUCTIVOS  
-RENDERS

ARCHIVO: PG\_PLANIMETRIAS\_V005.DWG  
FECHA DE COPIA: MAYO 05 2025

REVISION: ESCALA:  
1:30,  
1:400,  
1:50

PLANO No. A-007  
PLANCHA No. 07 DE 14