


S05- SECCIÓN HORIZONTAL

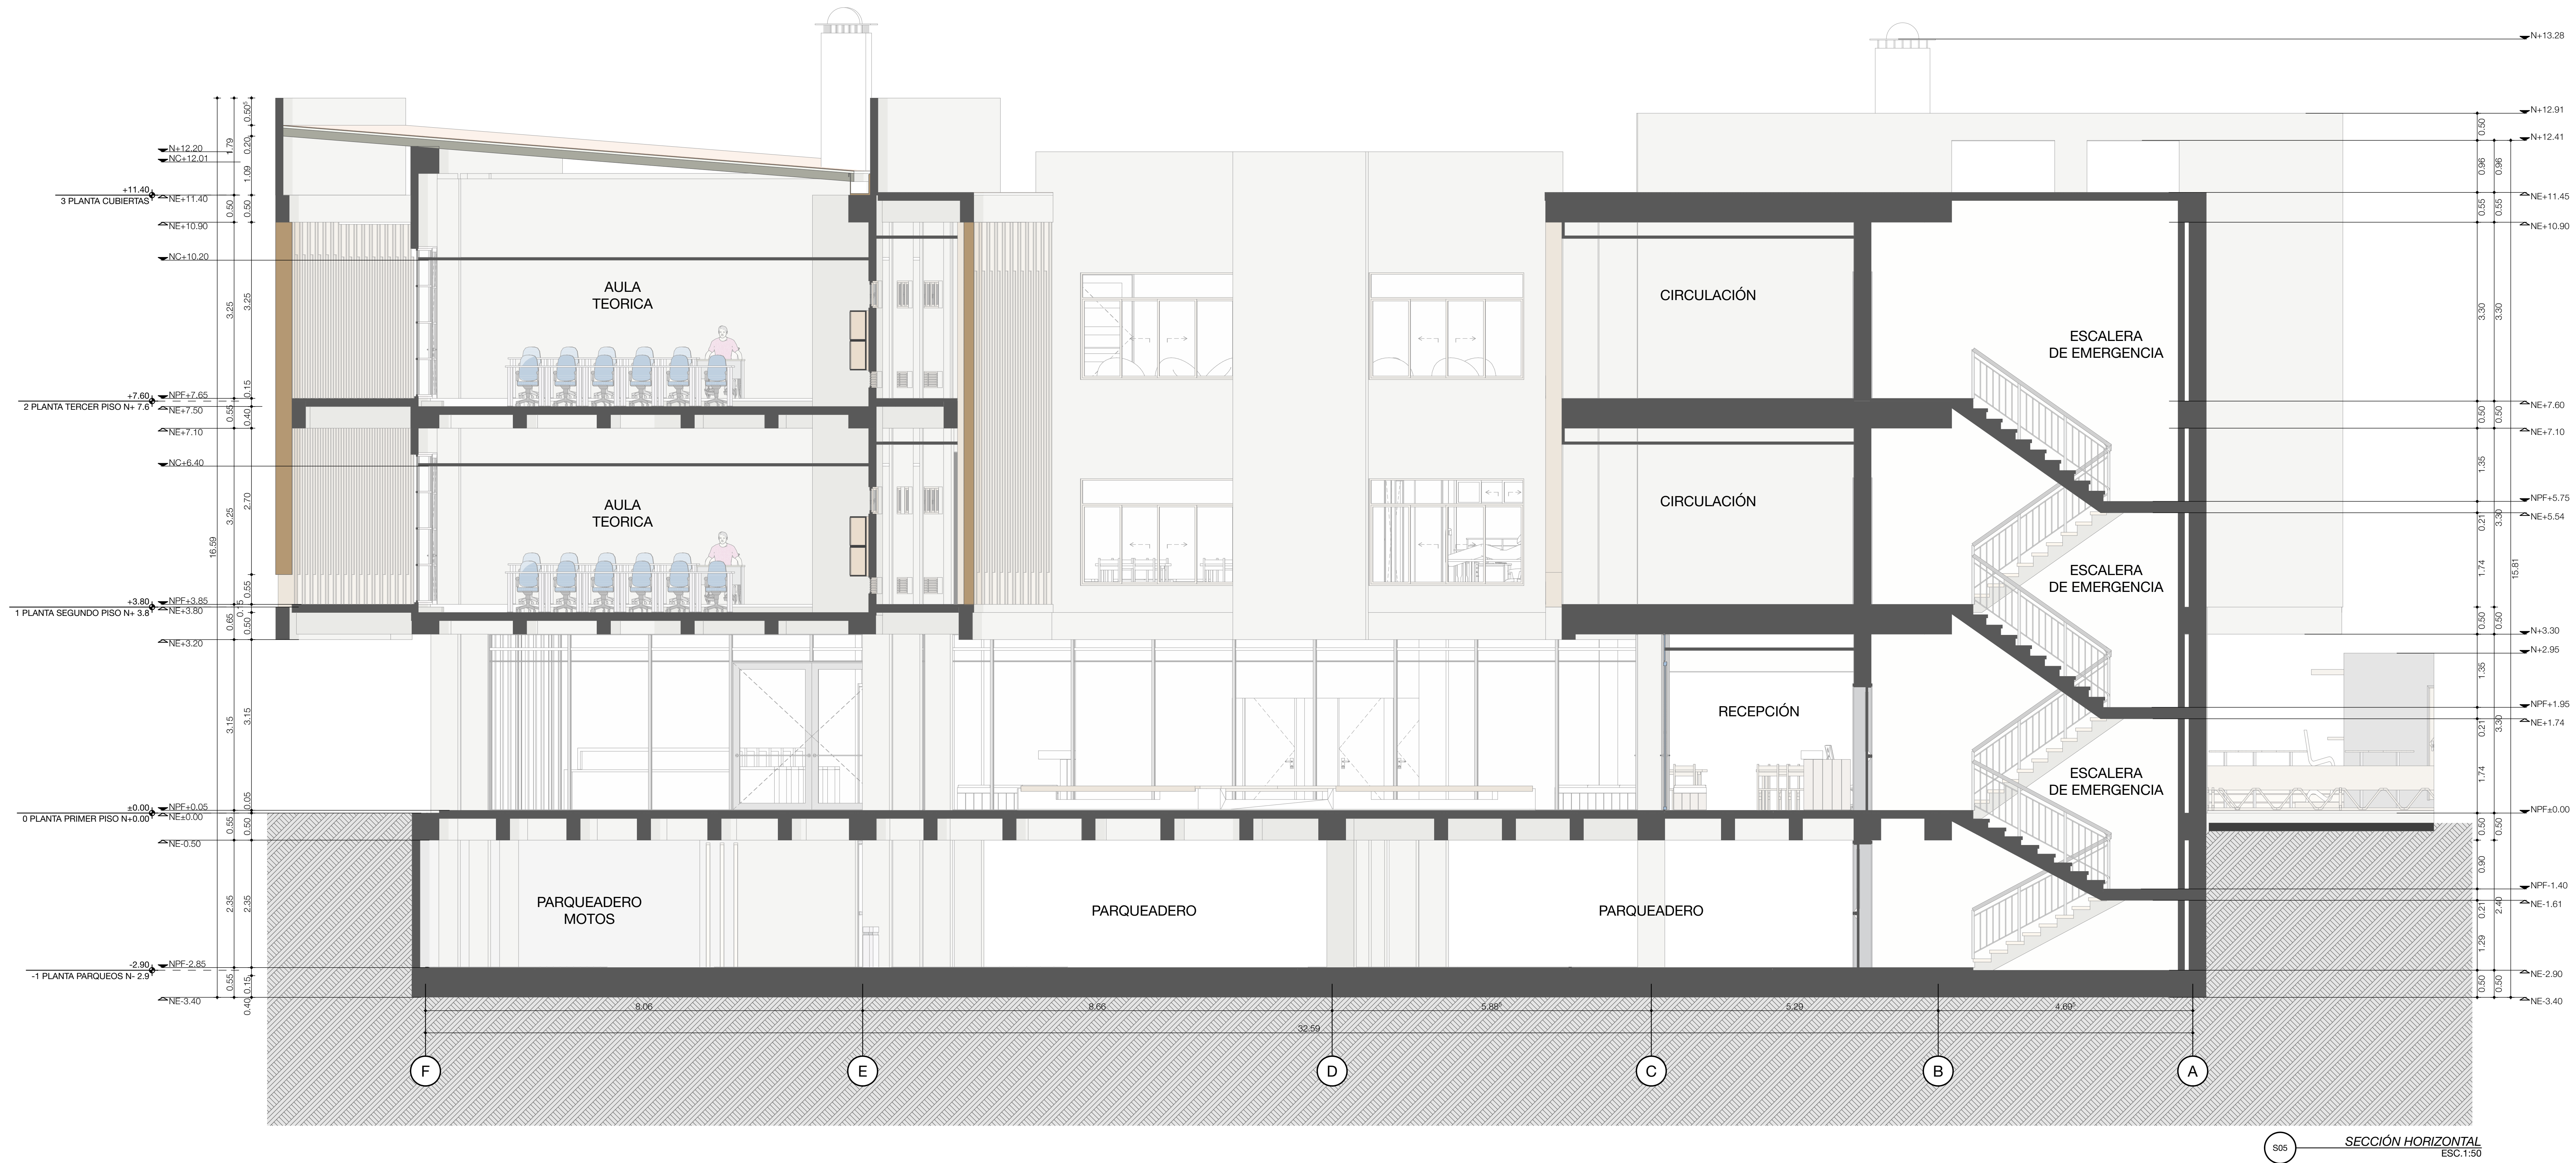

S05 SECCIÓN HORIZONTAL
ESC.1:50

Presentado por:
Maria Gabriela Garcia Hellal
Julian Fernando Mateus Santos

UNIVERSIDAD
SANTO TOMAS DE AQUINO

PROYECTO DE GRADO
CENTRO DE CAPACITACION
GASTRONOMICO

ASESOR:
ARQ. JORGE ALBERTO NARVAEZ

PLANO NÚMERO
18

FECHA:
PRIMER PERIDO
2016

SECCION
05
ESC 1:50

