



PLANTA ARQUITECTONICA

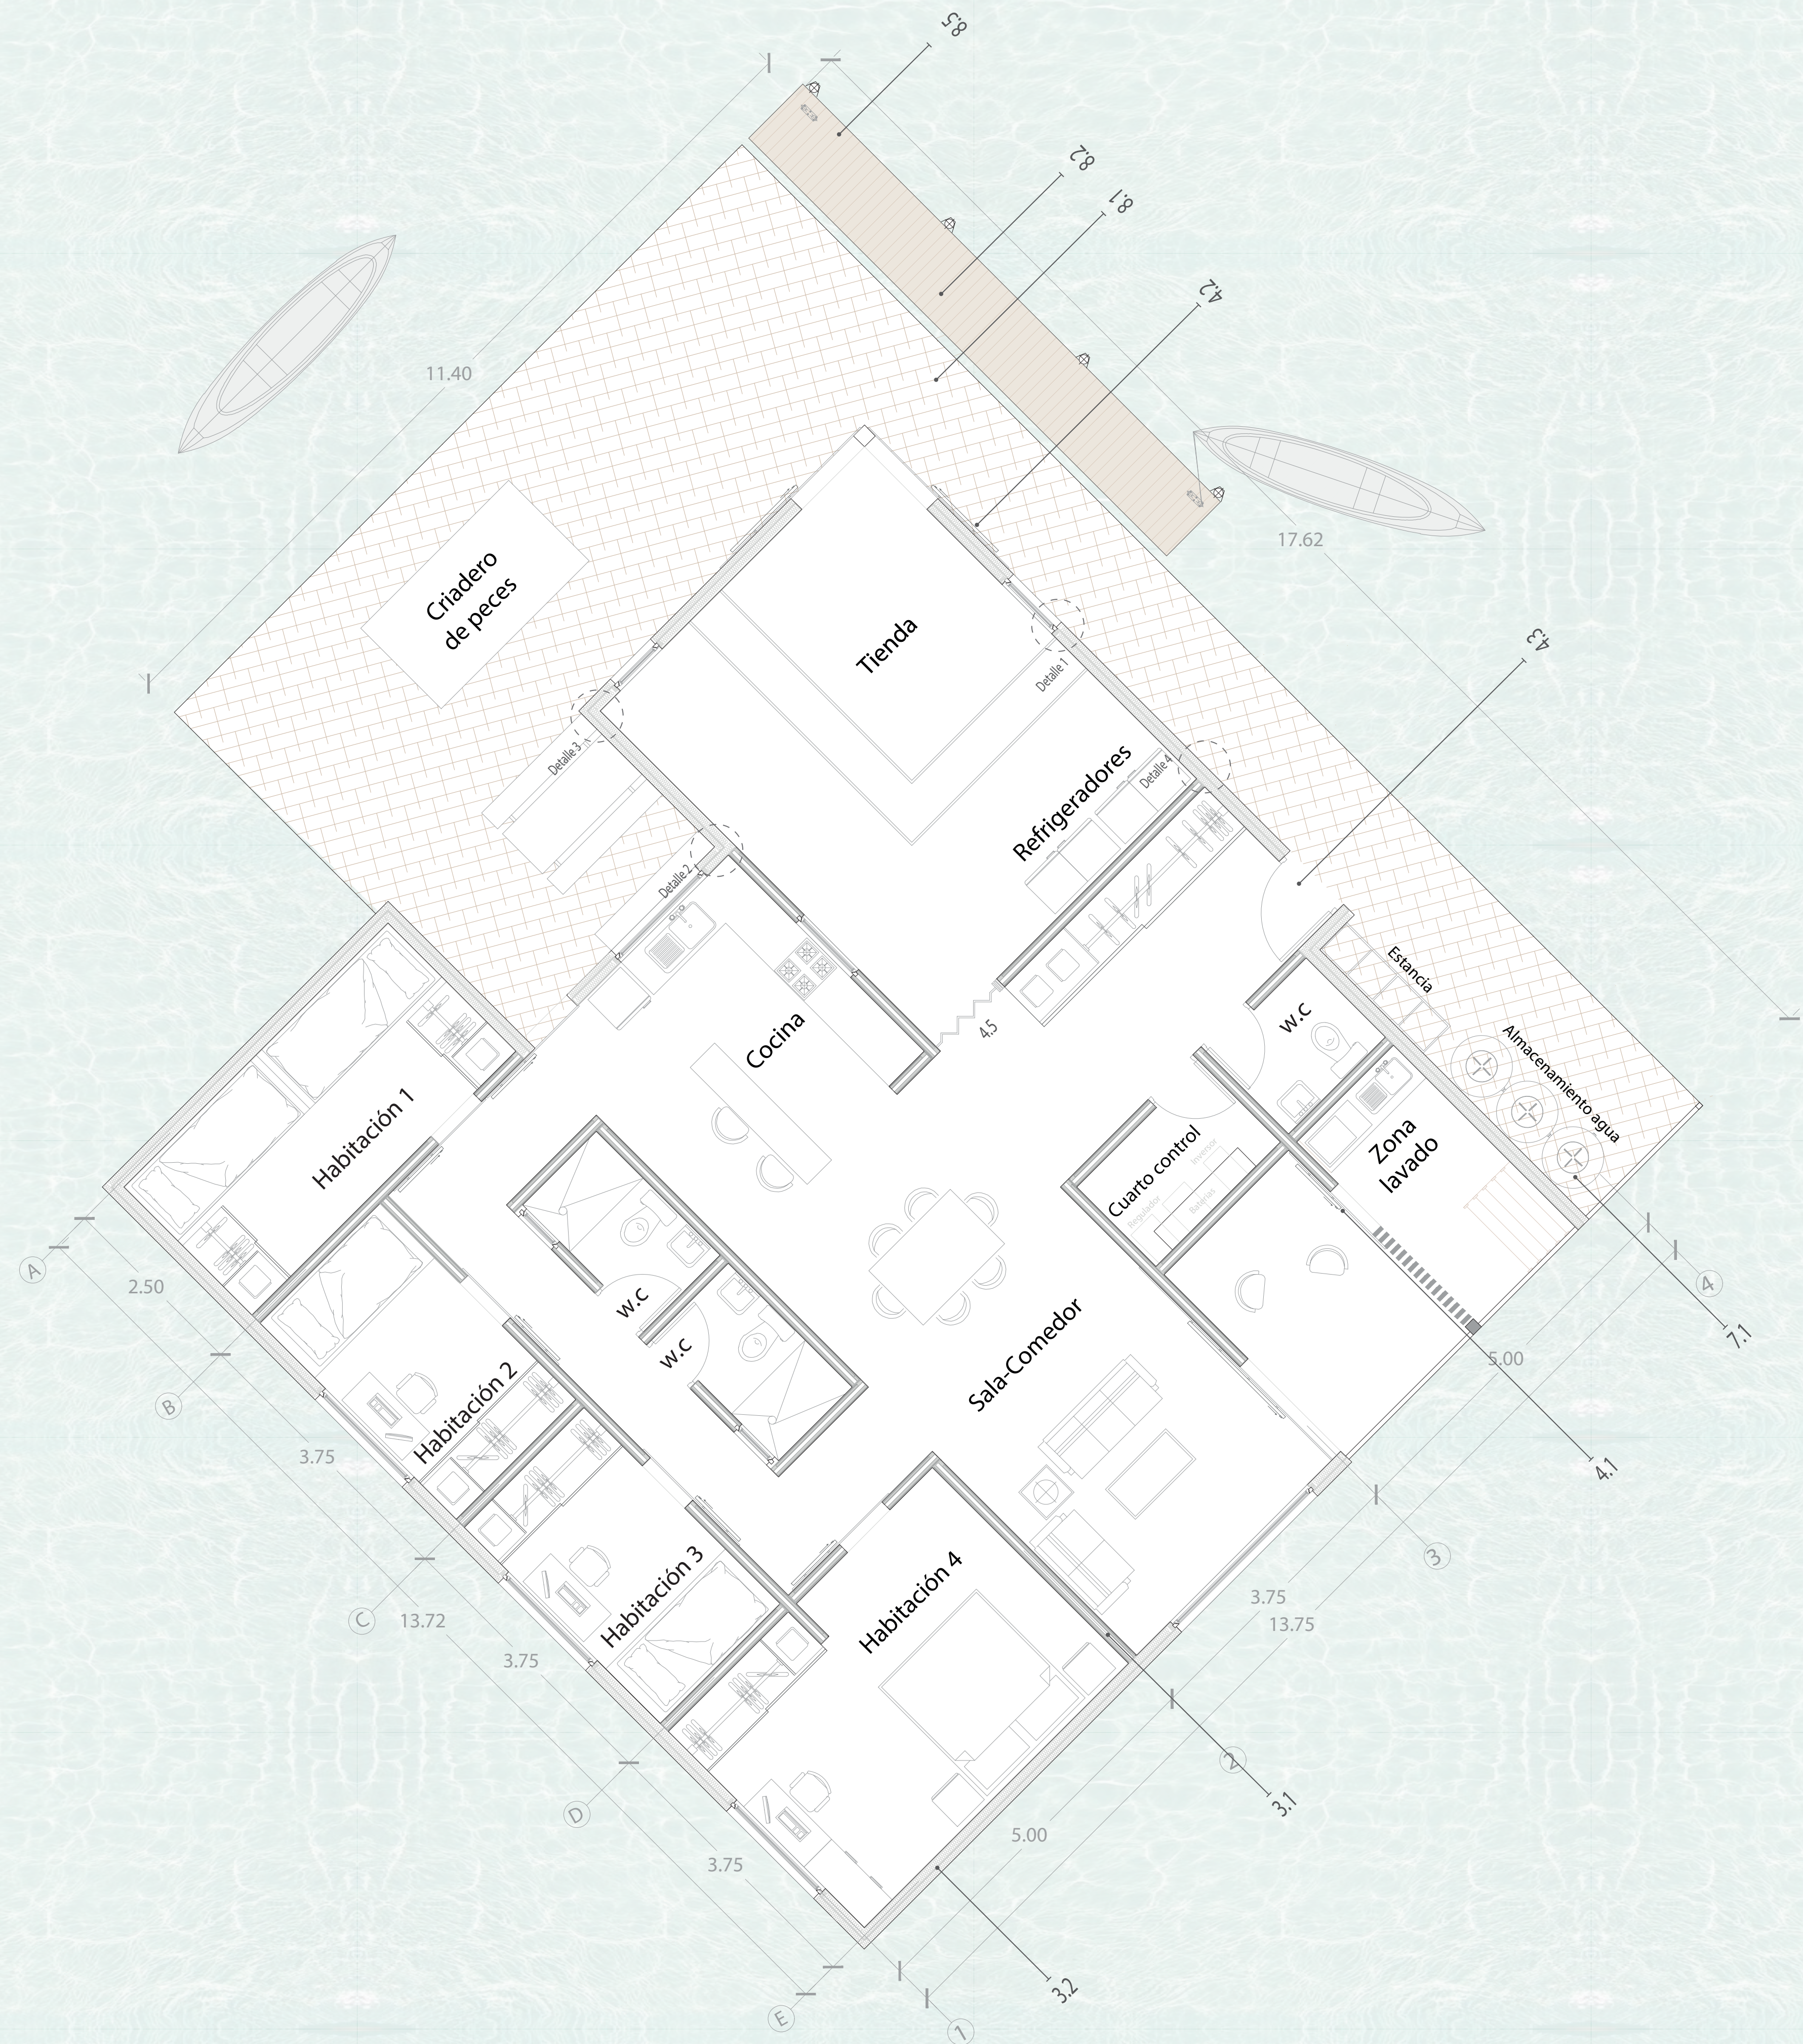


ESC. 1:50

Escala grafica

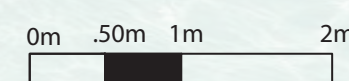


Detalle 1. Encuentro con ventana (panel tipo WE322)

ESC. 1:5

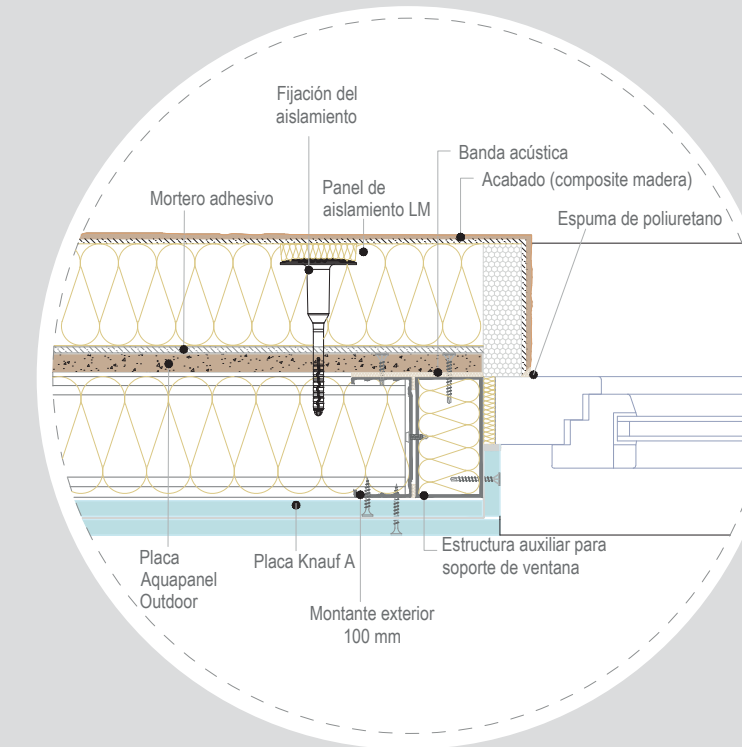


Detalle 2. Encuentro en rincón (panel tipo WE322)

ESC. 1:5

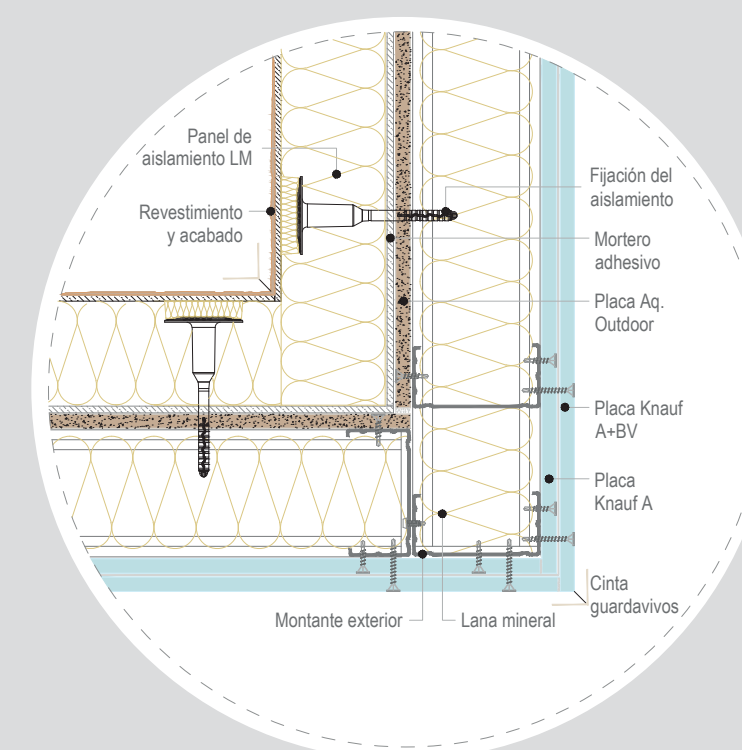


Detalle 3. Encuentro en esquina (panel tipo WE322)

ESC. 1:5

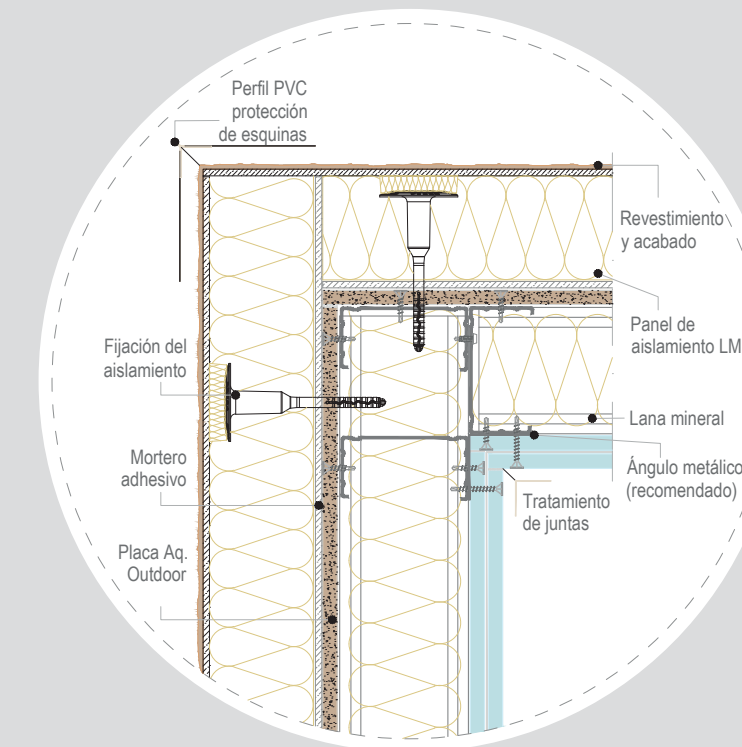

Detalle 4. Encuentro entre tabique y sistema de tabique interior

ESC. 1:5

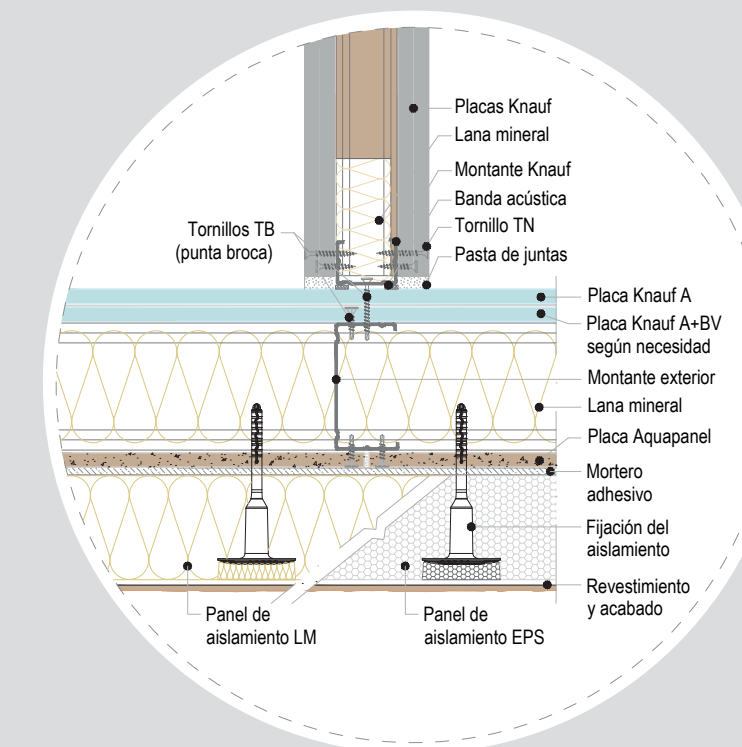

UNIVERSIDAD SANTO
TOMÁS

Facultad de
Arquitectura

Proyecto de grado

Taller X

María Valentina
Salcedo Martínez

María Daniela
Salcedo Martínez

Códigos:

2171625
2171624

Docente:

Arq. Claudio Fabian
Mantilla

Plano - 02

-Planta arquitectonica
-Detalles

Fecha:

07/Febrero/2023