


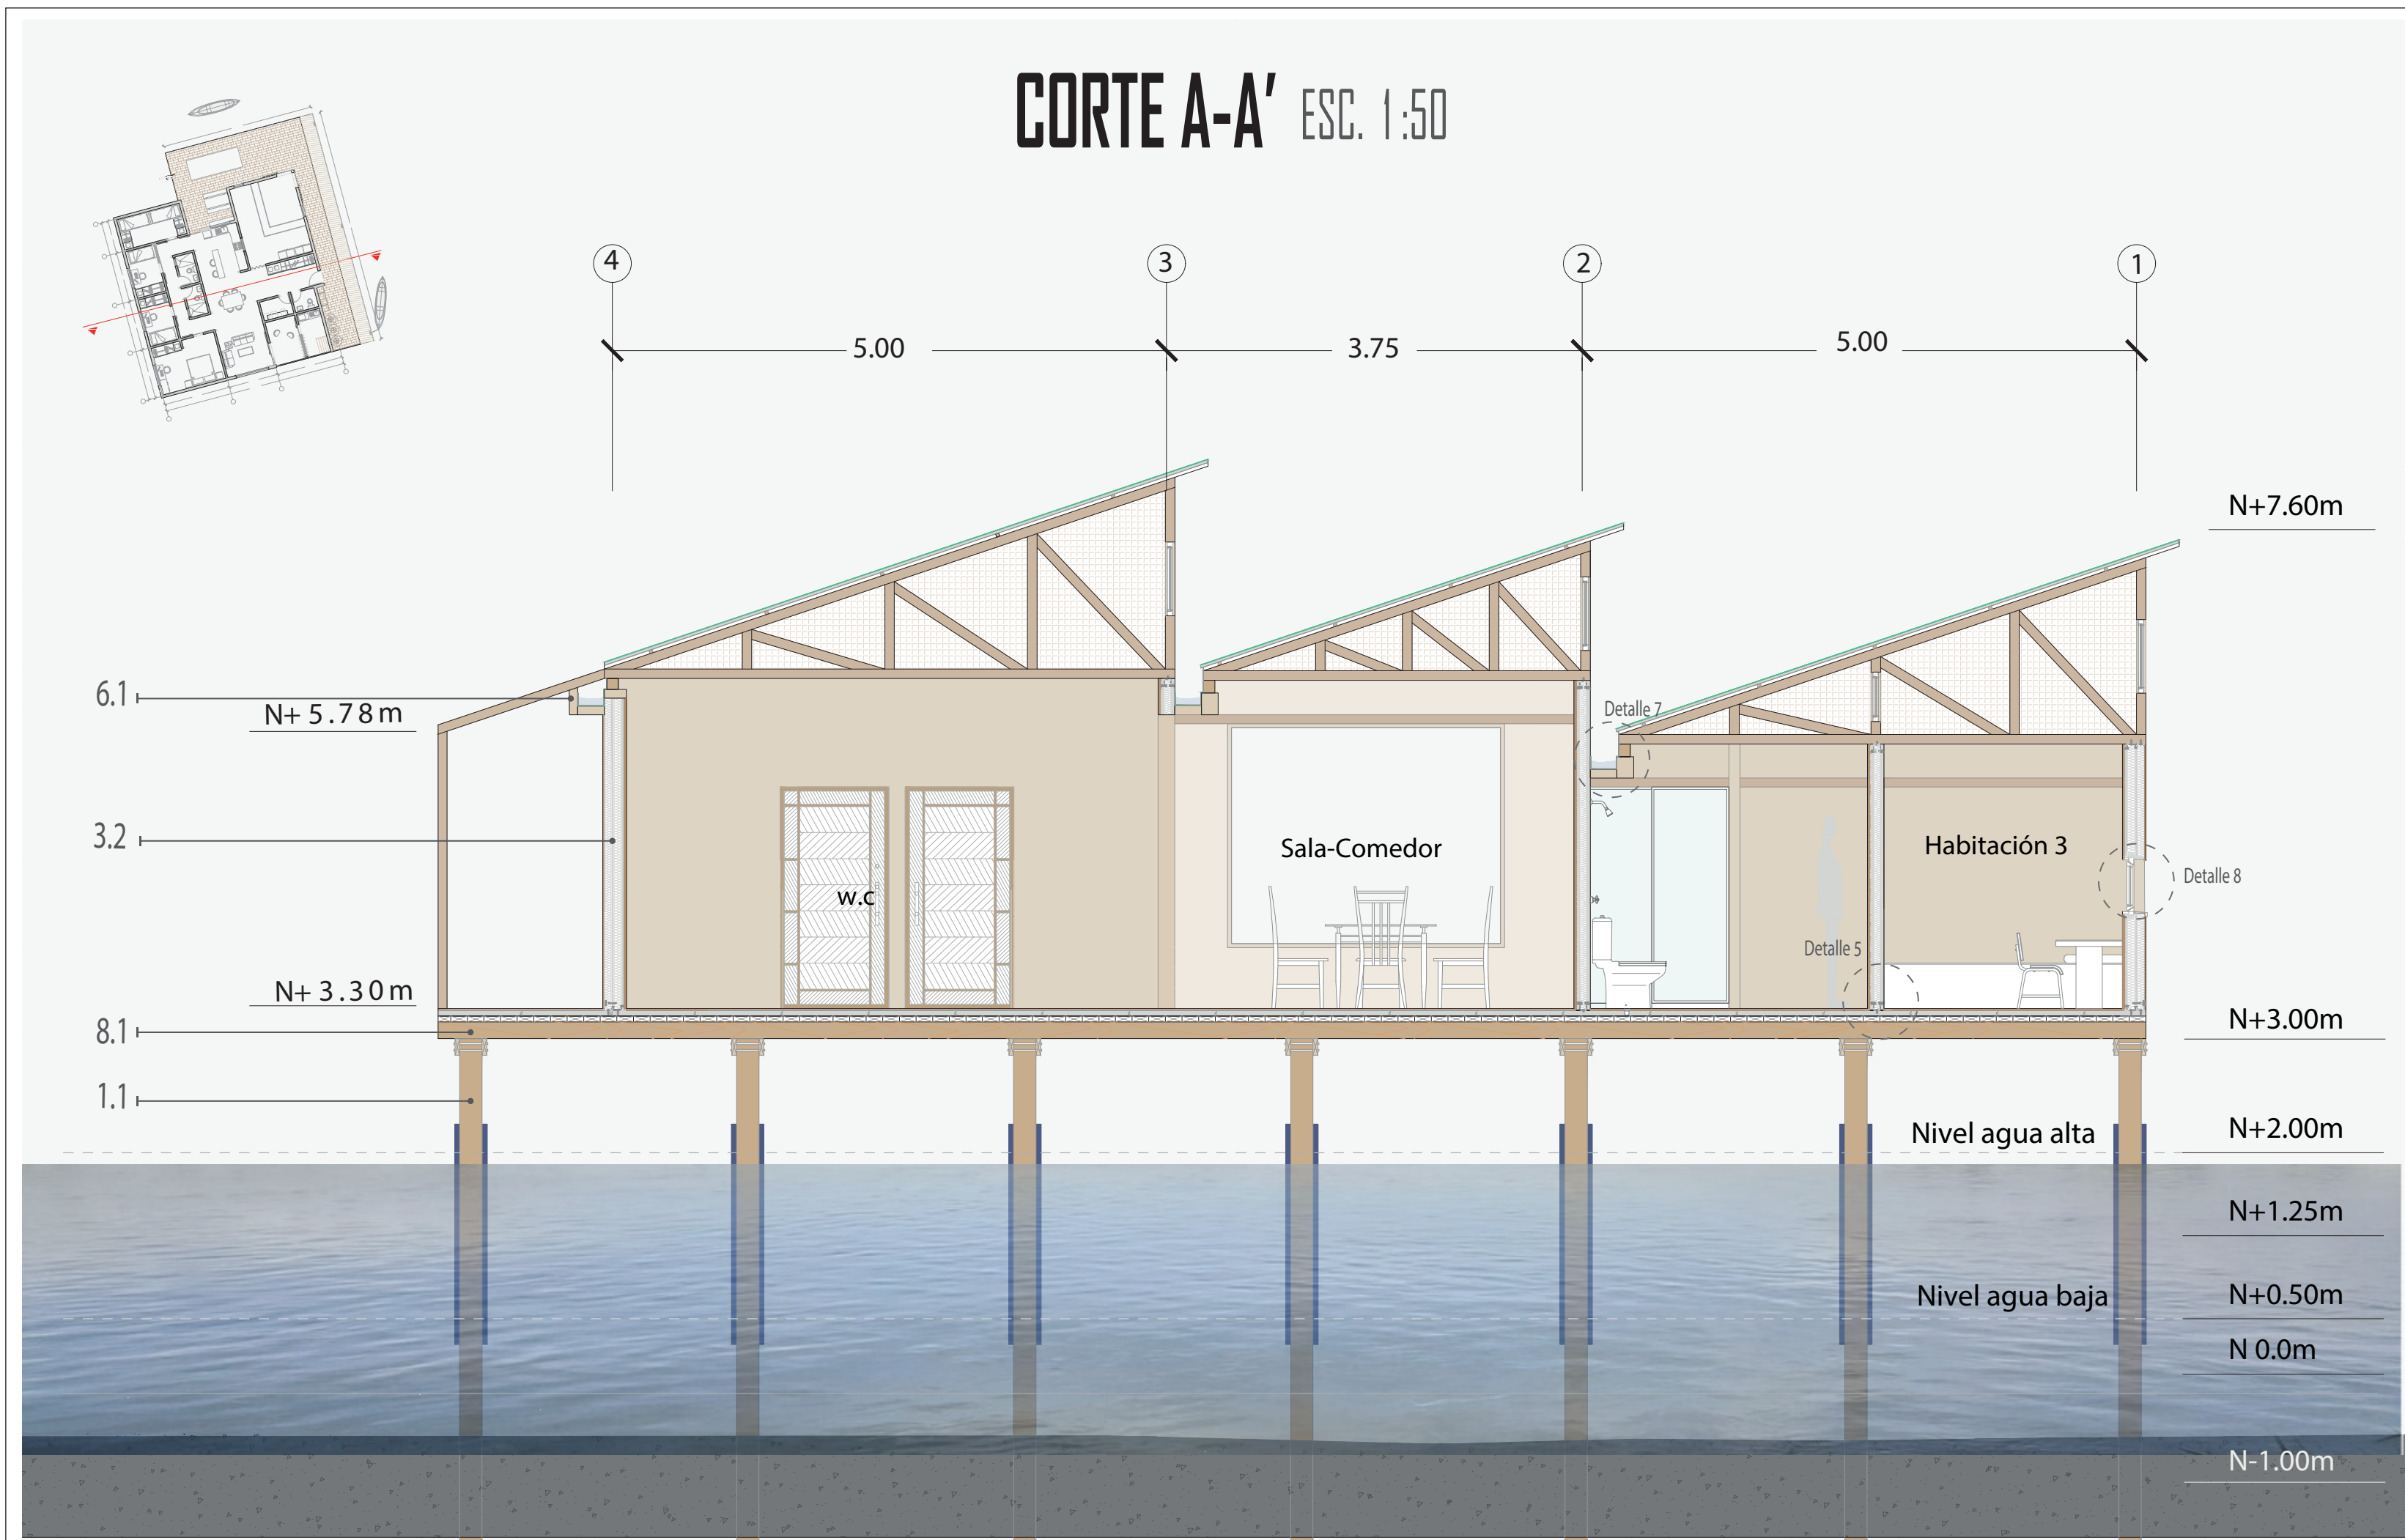

CODIFICACIÓN DE DETALLES CONSTRUCTIVOS

1.0 ELEMENTOS ESTRUCTURALES

1.1 Pilote de madera Dim 0.20x0.20m con protección del sistema TIDAL WRAP

2.0 CUBIERTA

2.1 Estructura cubierta en madera laminada

3.0 MUROS

3.1 Muro técnico - Doble estructura y dos placas Aquapanel Indoor a cada lado W386

3.2 Muros de fachada Aquapanel con aislamiento térmico exterior de LM WE322

4.0 CARPINTERIA EN MADERA

4.1 Puerta deslizable en madera teca. Dimensión 0.80m x 2m

4.2 Puerta deslizable. Dimensión 1.20m x 2m

4.3 Puerta batiente en madera teca. Dimensión 1m x 2m

4.4 Puerta deslizable madera perforada. Dimensión 1.75m x 2m

4.5 Cortina. Diámetro 1.5m

4.6 Ventana marco en madera teca. Dimensión 0.70mx 0.70m

5.0 LUMINARIAS

5.1 Luminaria de muro










6.0 CANALIZACIÓN

6.1 Canaleta galvanizada lisa de 3.05 mts

6.2 Malla criba galvanizada o malla mosquitera ml 3

6.3 Tubería PVC 2" y 4"

6.4 Tlaloquito de garrafón de 19 con tapadera roscable y malla mosquitera plástica

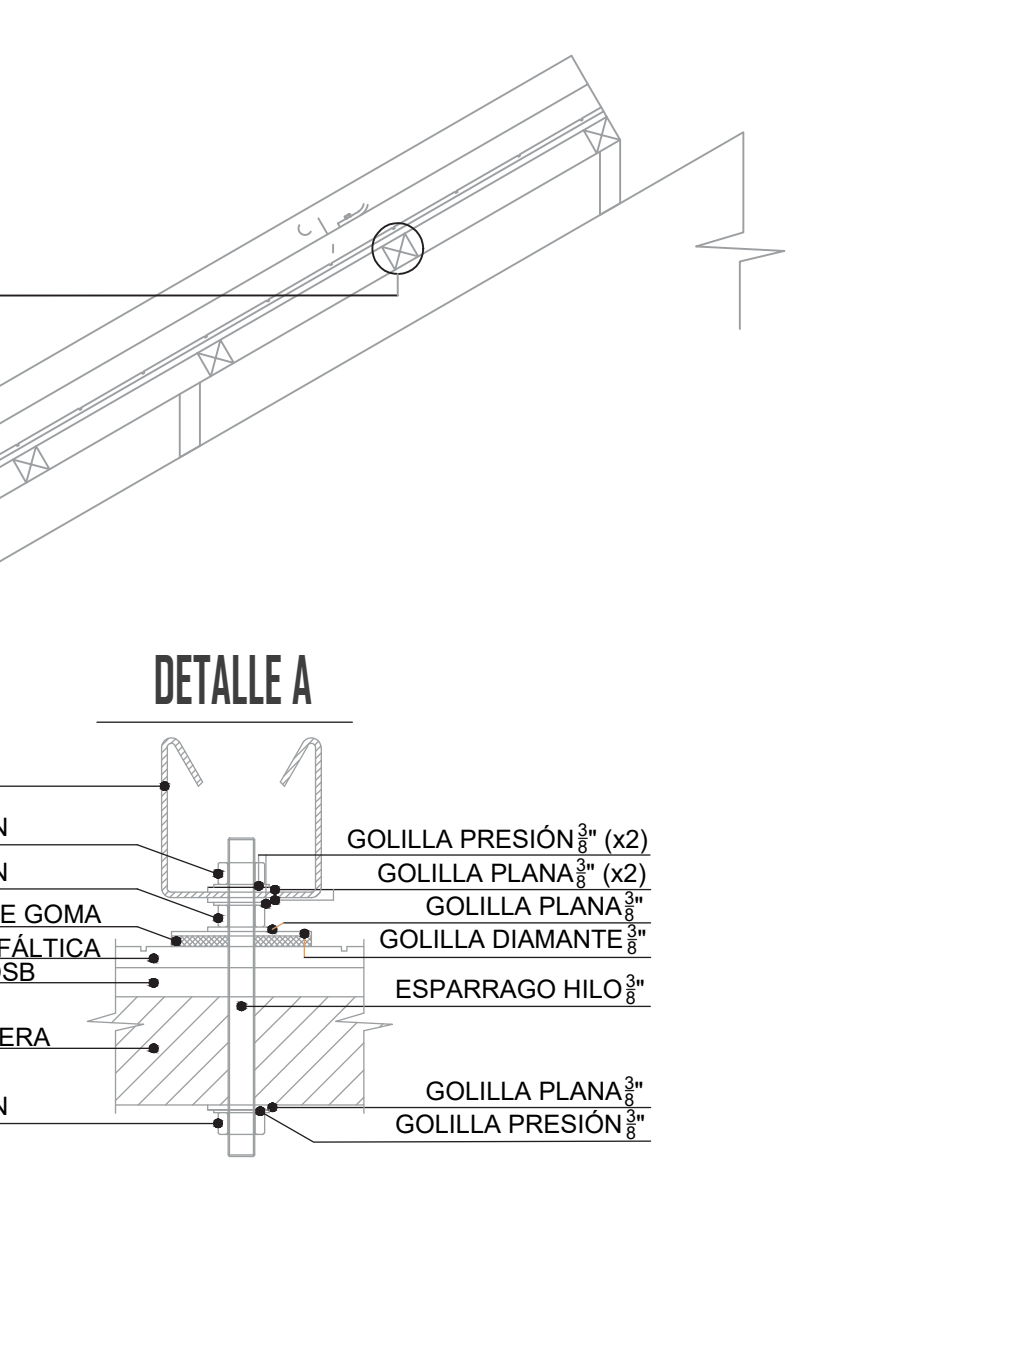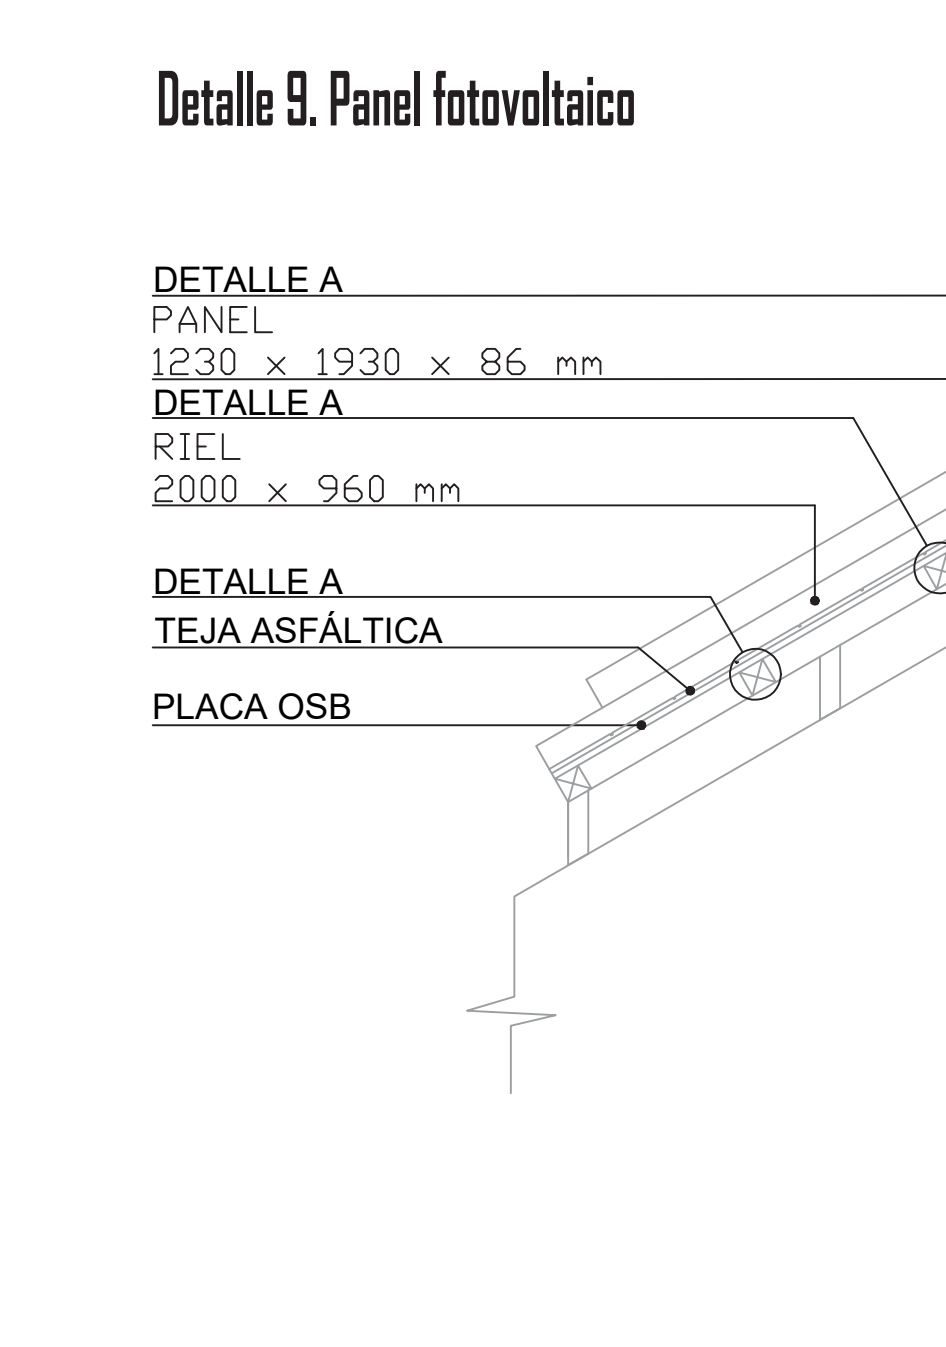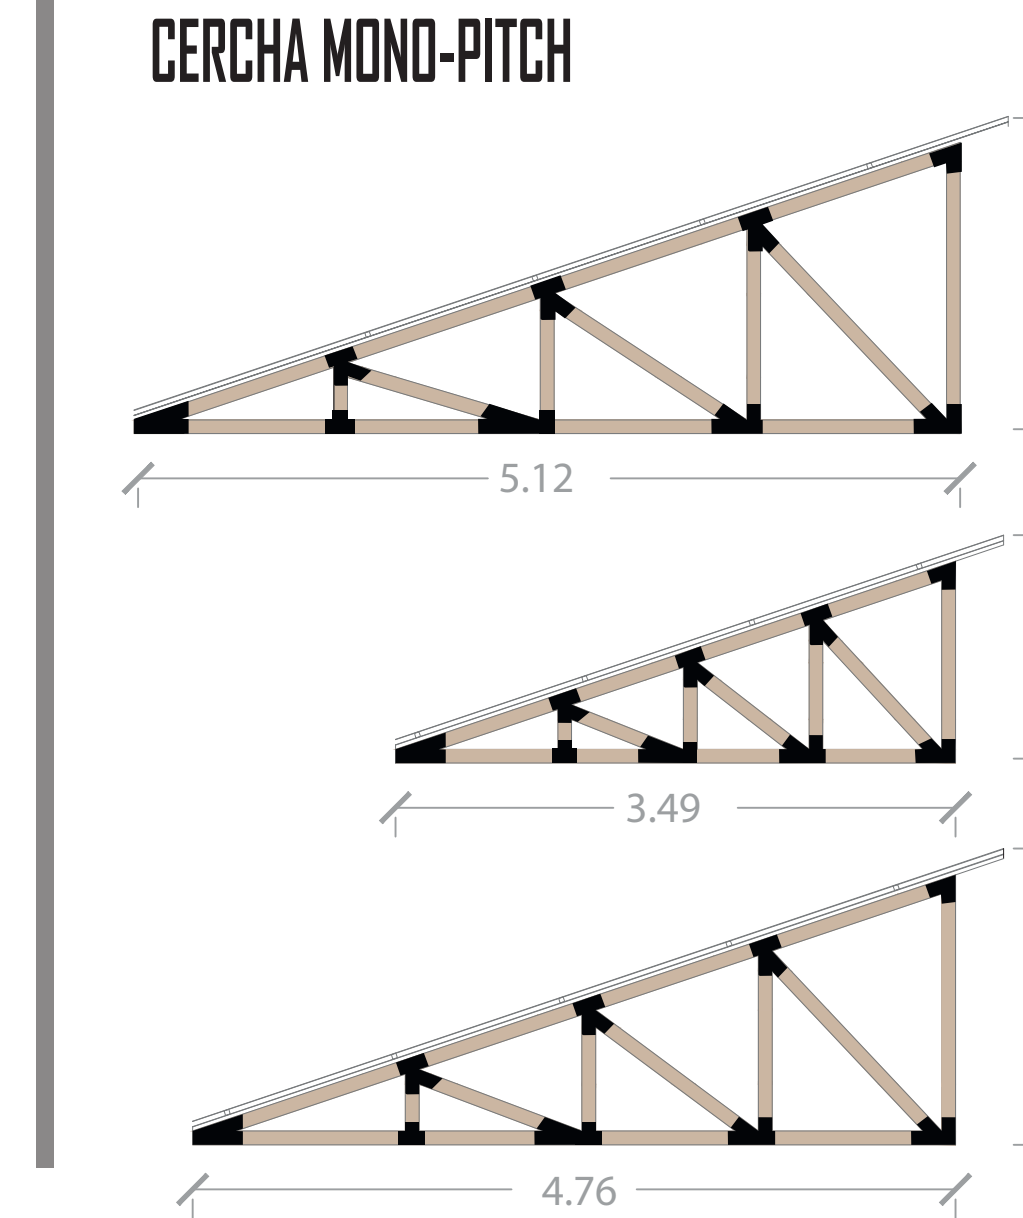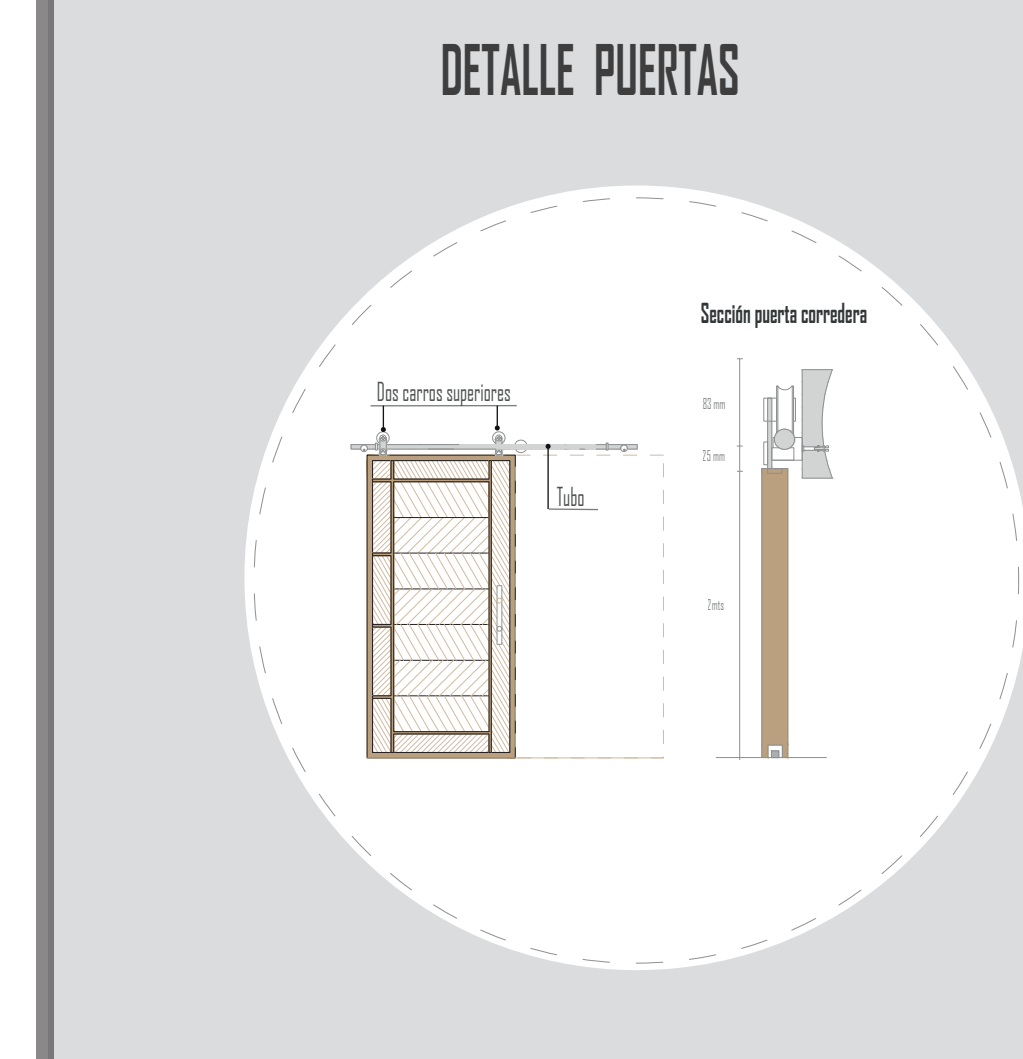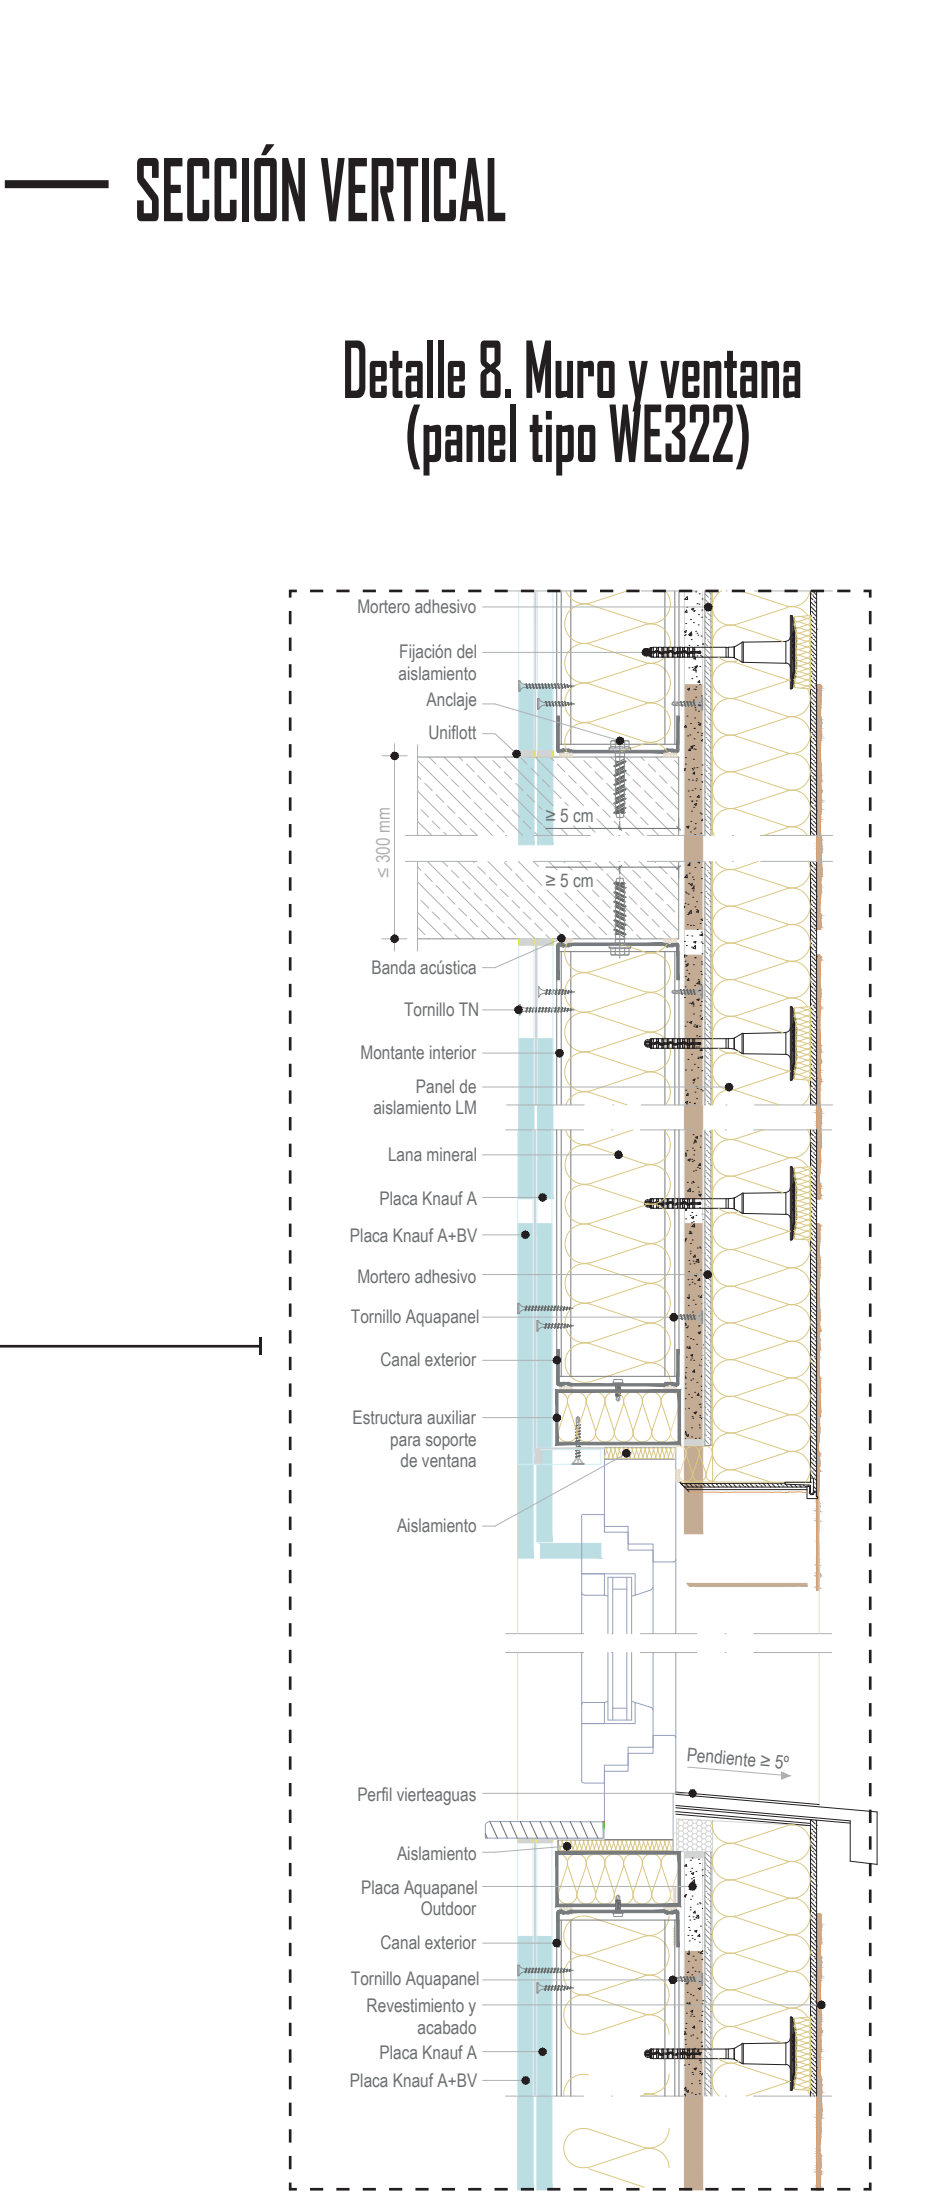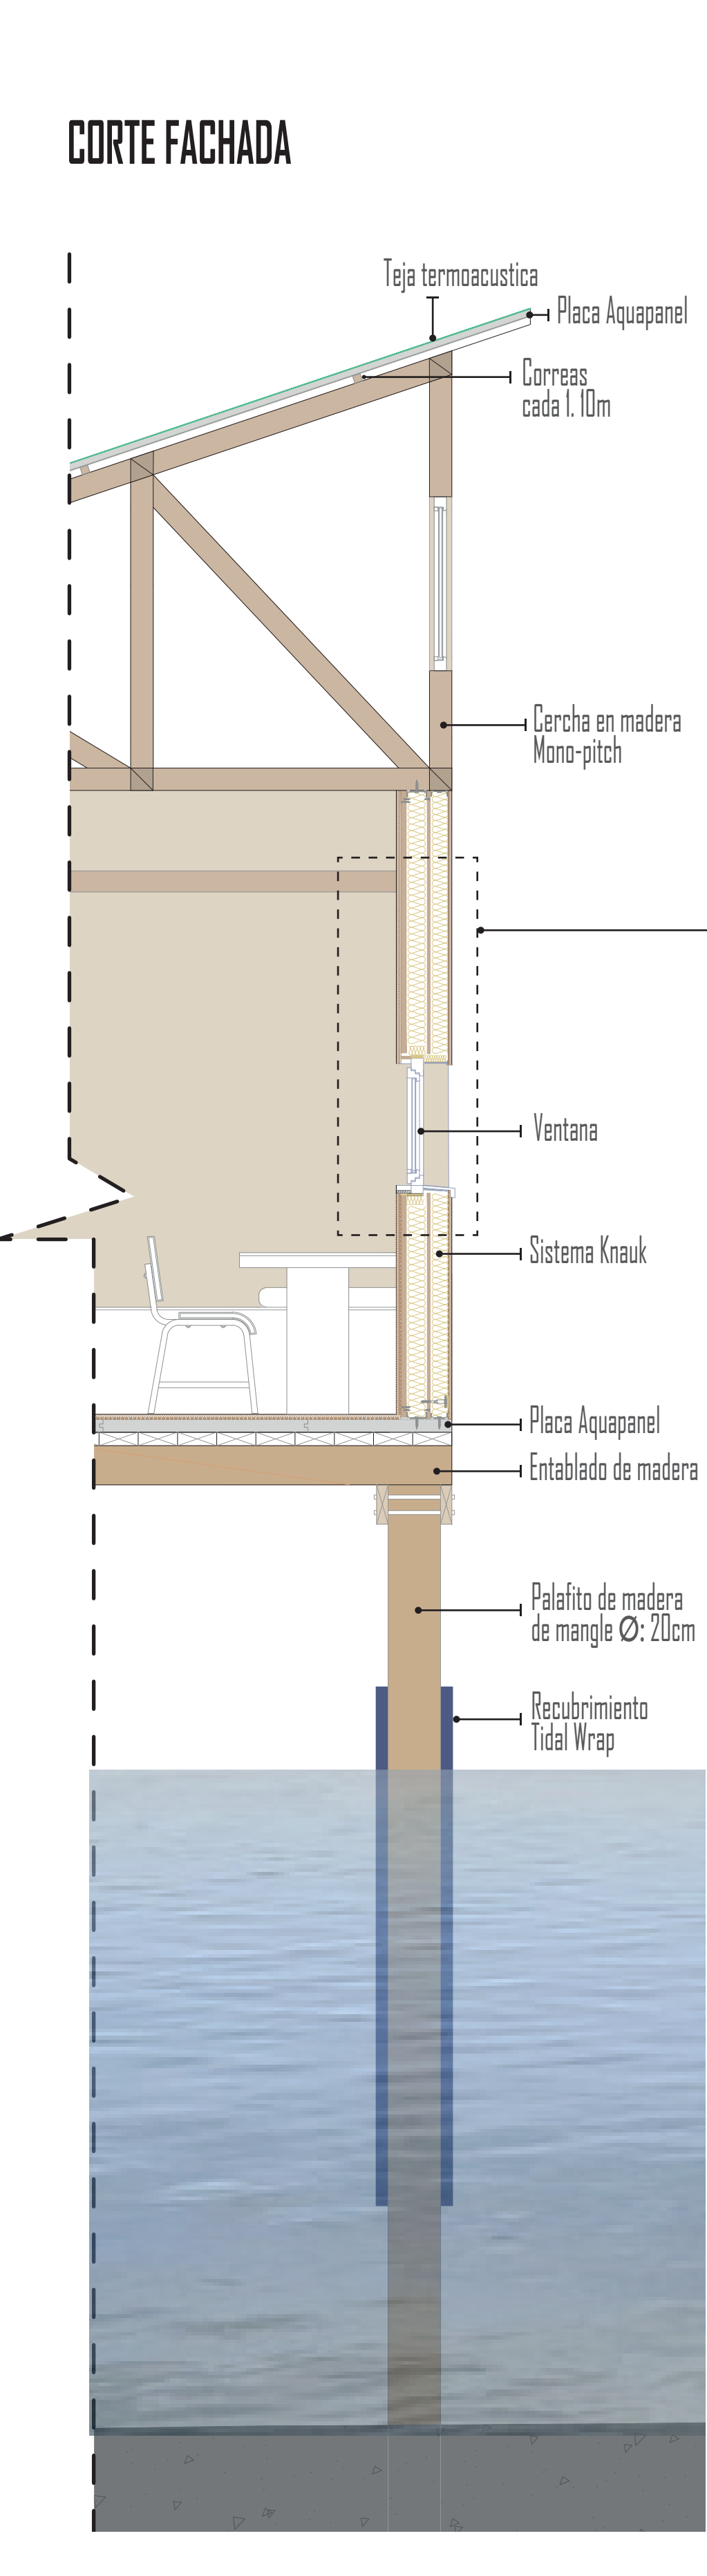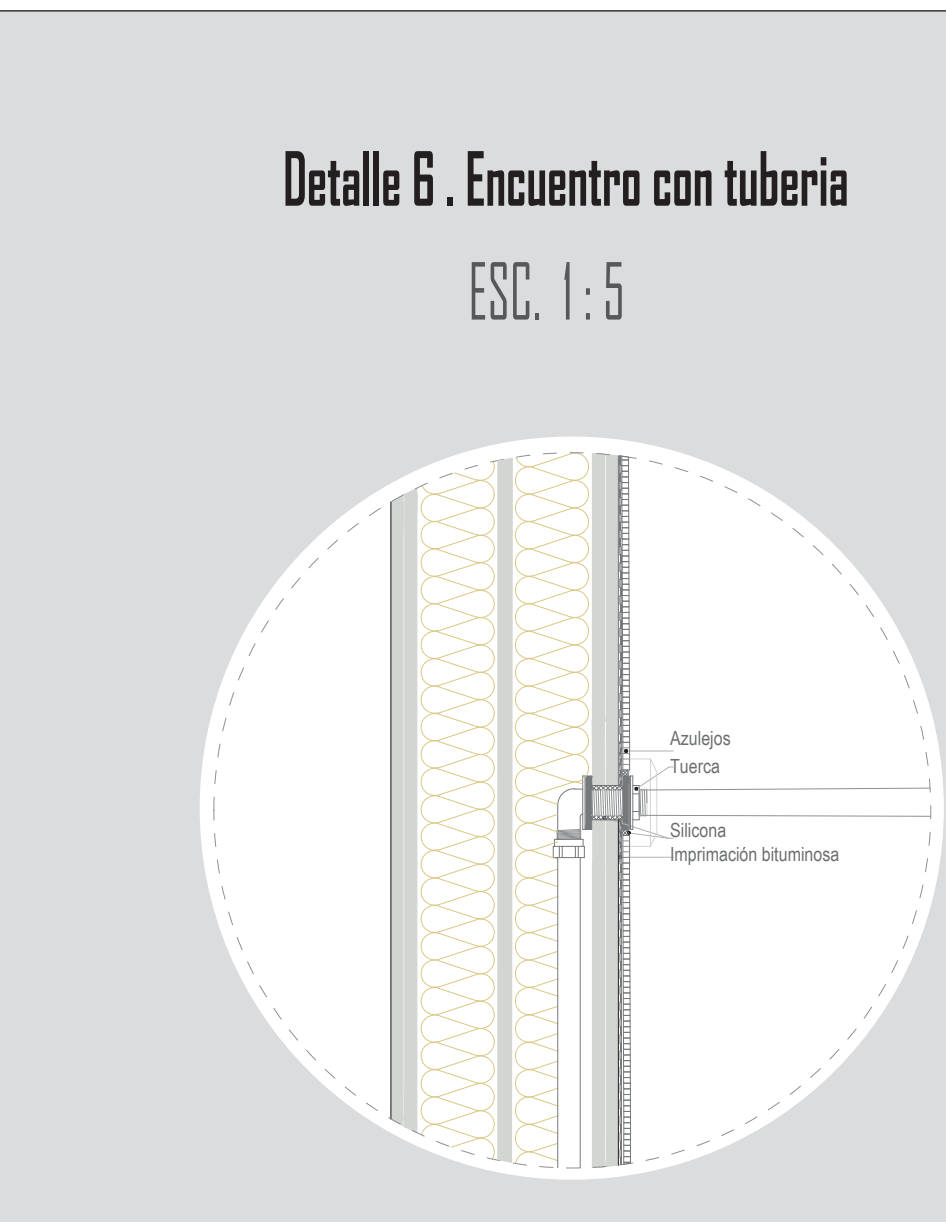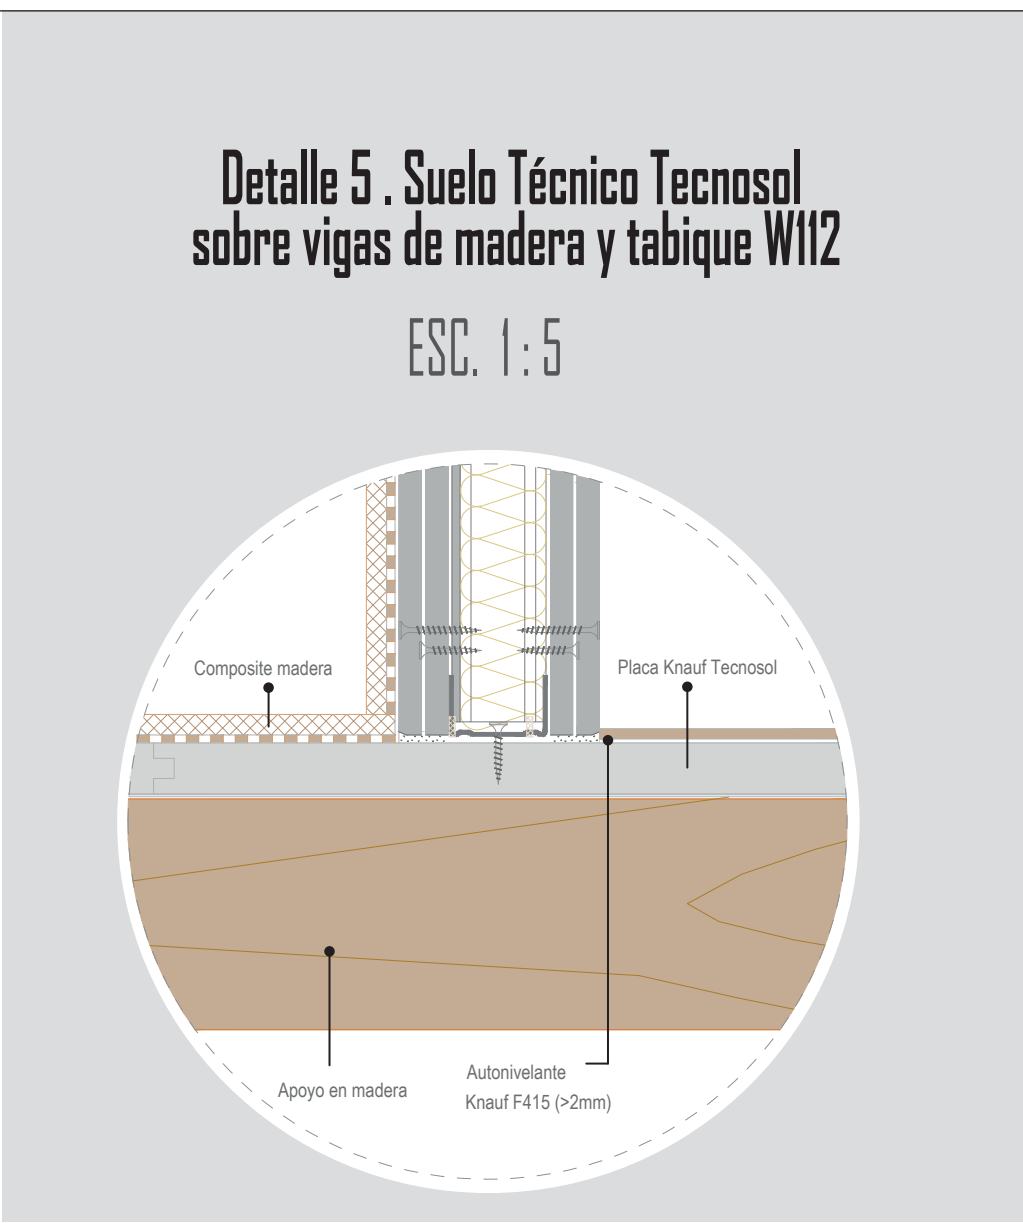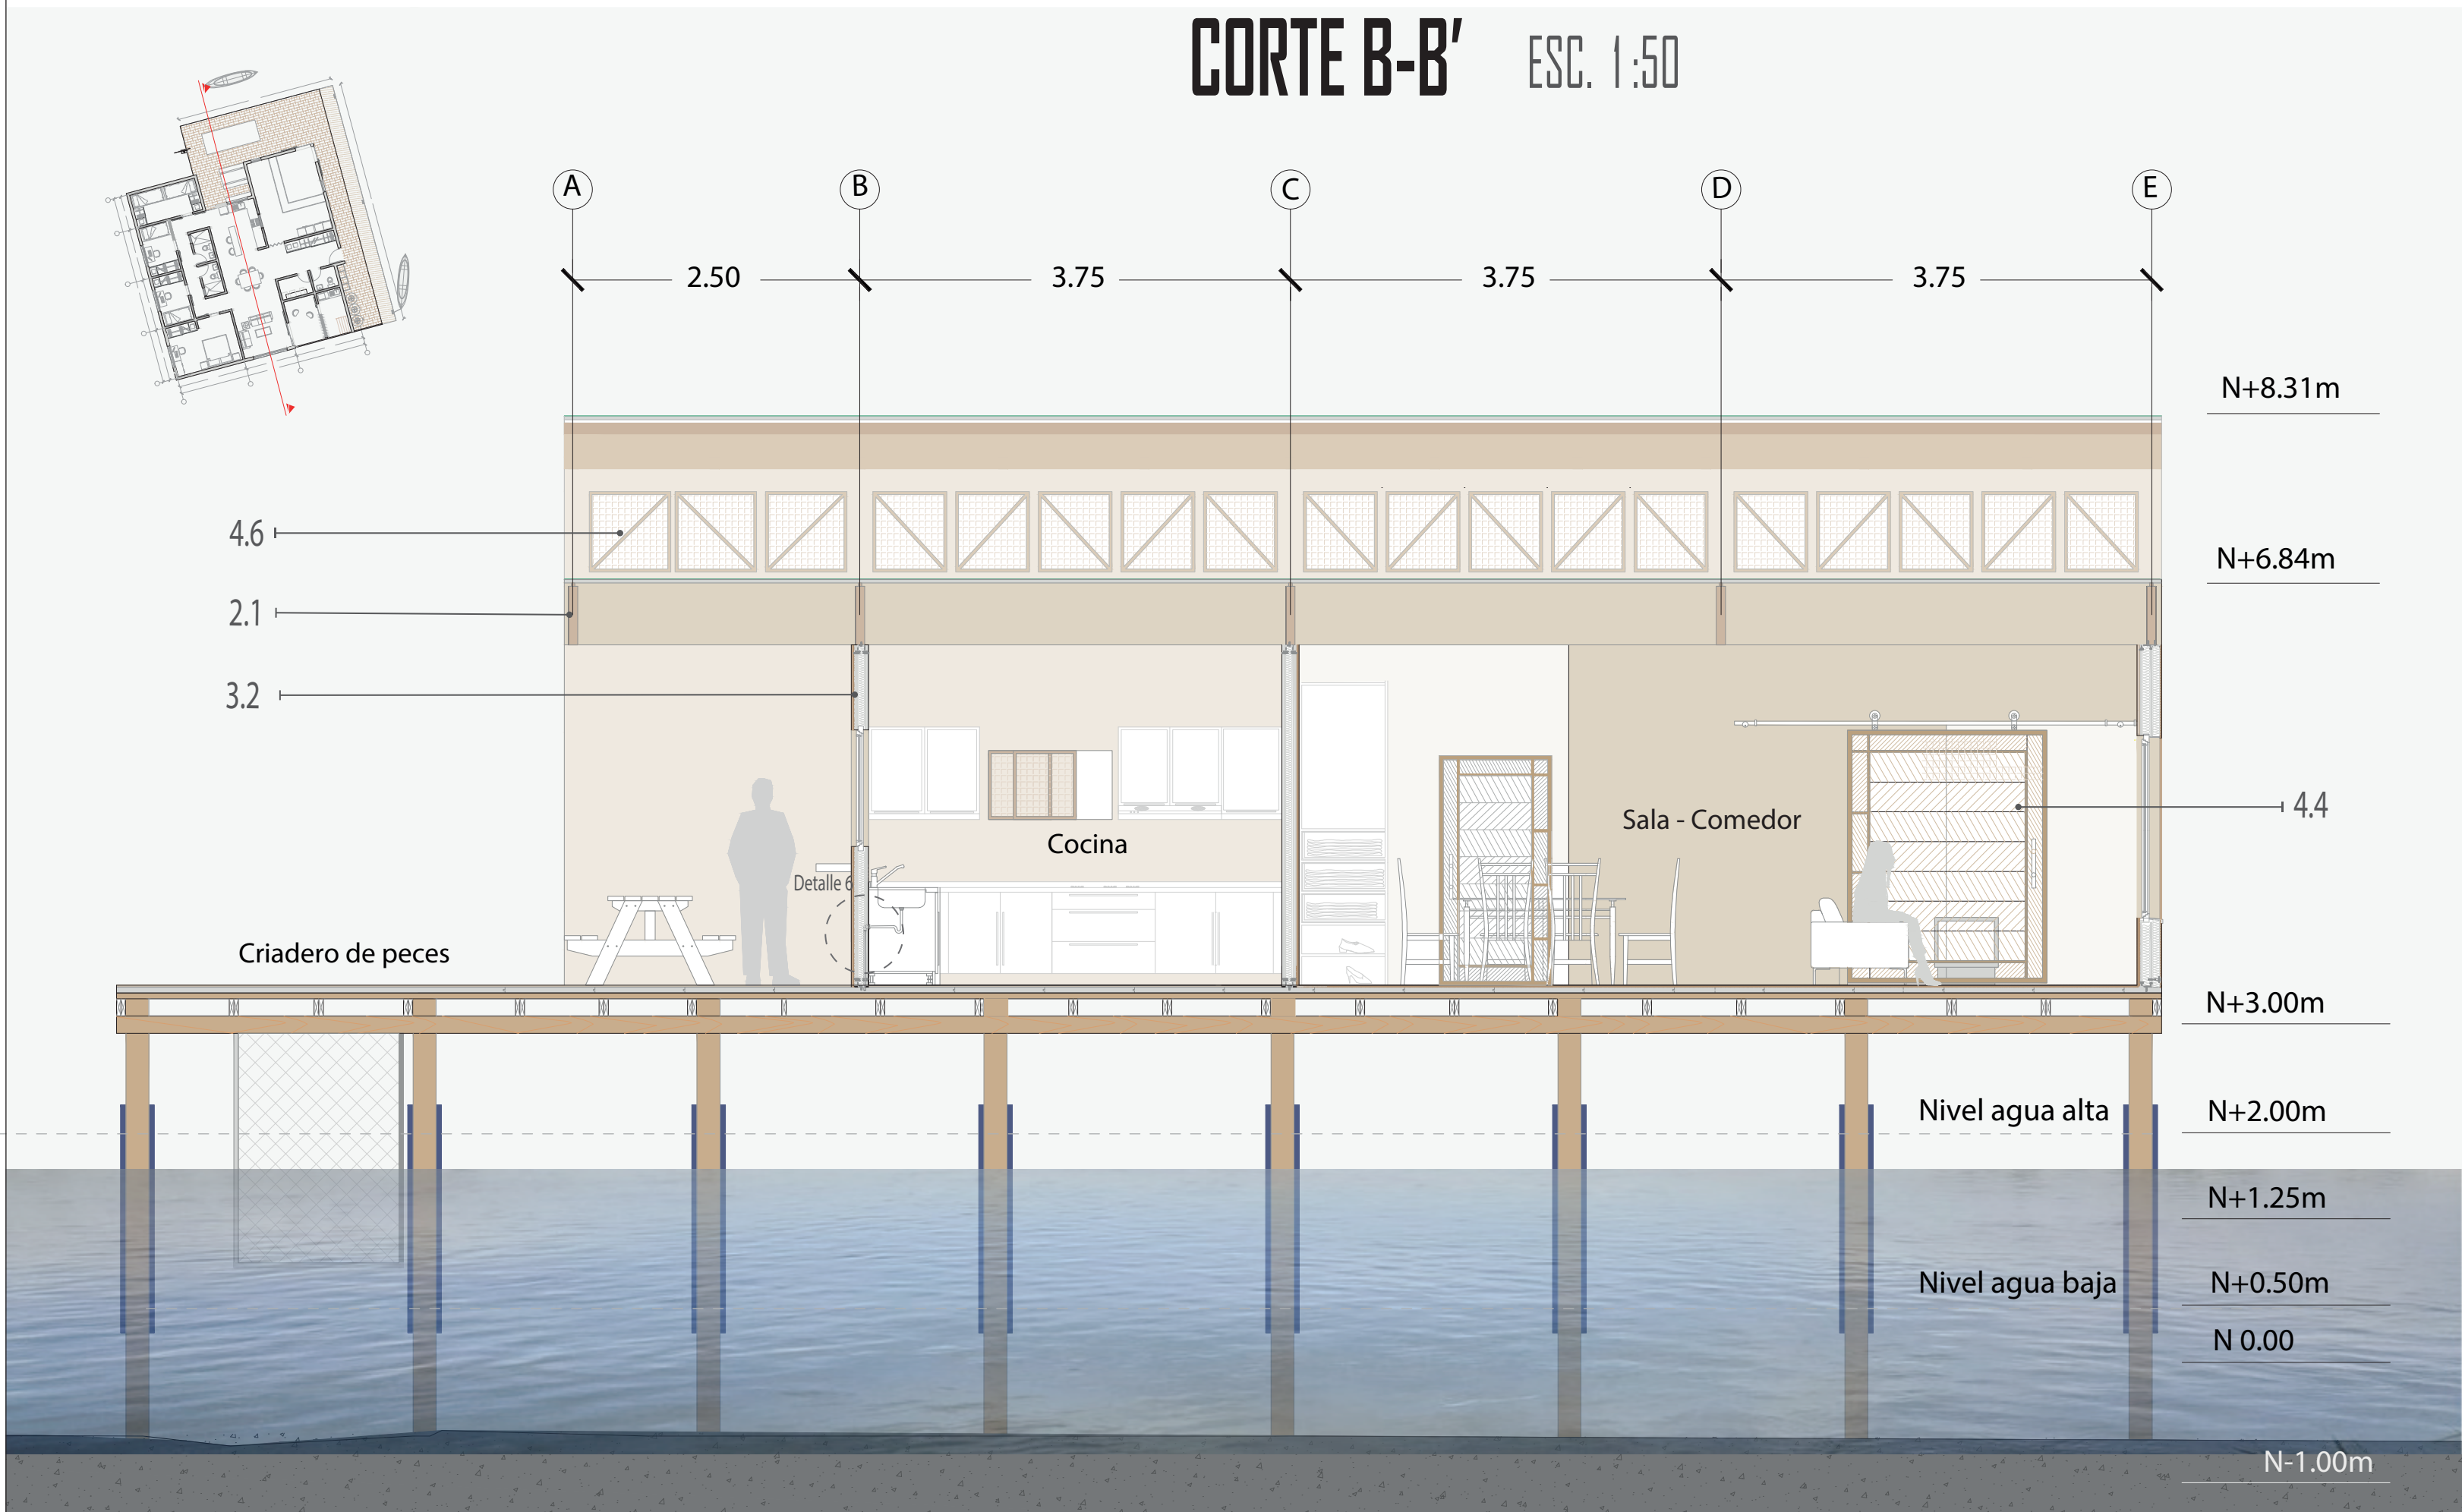

UNIVERSIDAD SANTO TOMÁS
Facultad de Arquitectura

Proyecto de grado
Taller X

María Valentina Salcedo Martínez
María Daniela Salcedo Martínez

Códigos:
2171625
2171624

Docente:
Arq. Claudio Fabian Mantilla

Plano - 03
-Cortes
-Detalles

Fecha:
07/Febrero/2023