

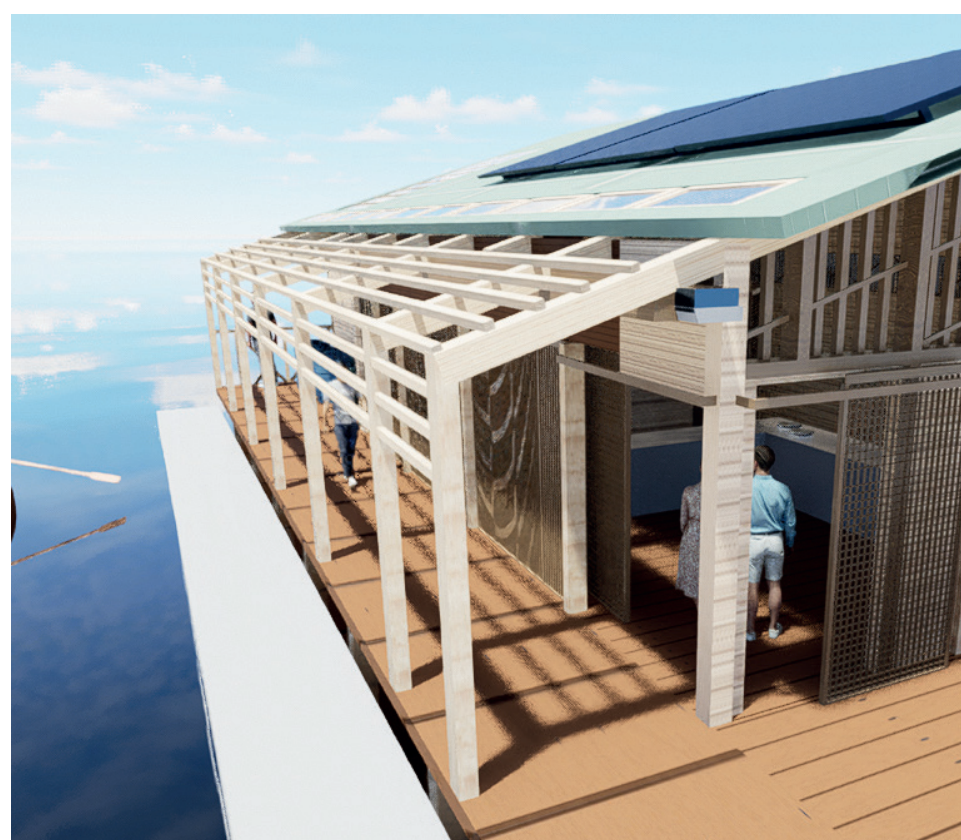



PLANO ESTRUCTURAL DE CUBIERTA

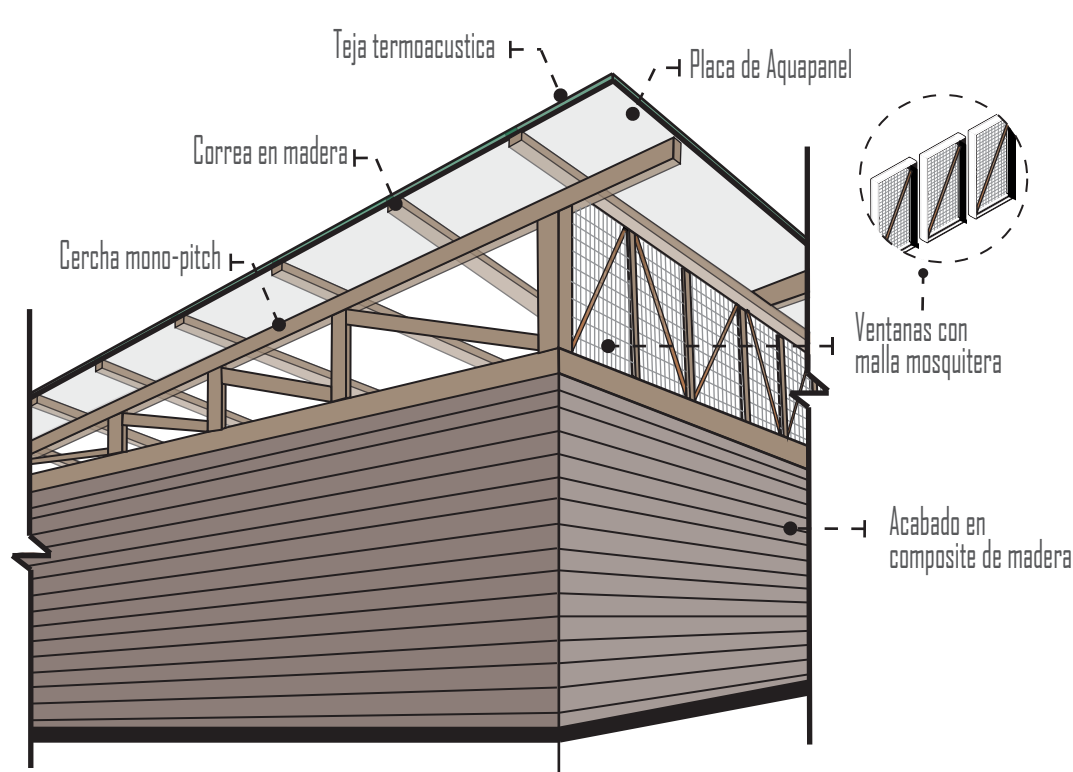

DETALLES TRIDIMENSIONAL DE LA CUBIERTA

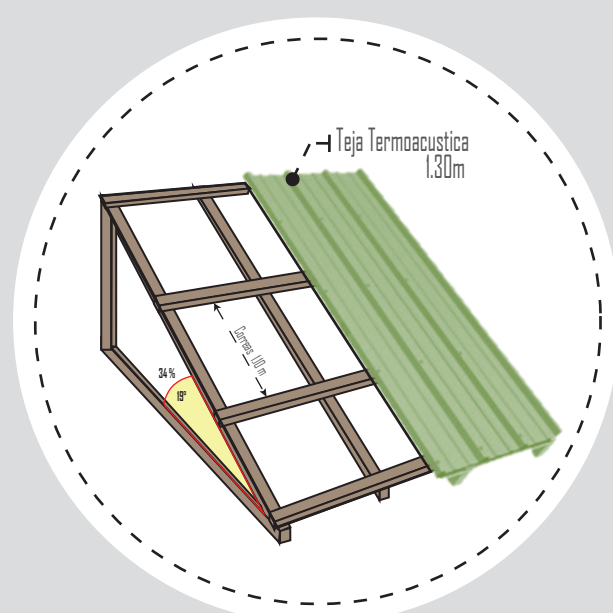

FACHADA LATERAL IZQUIERDA S - E ESC. 1:50

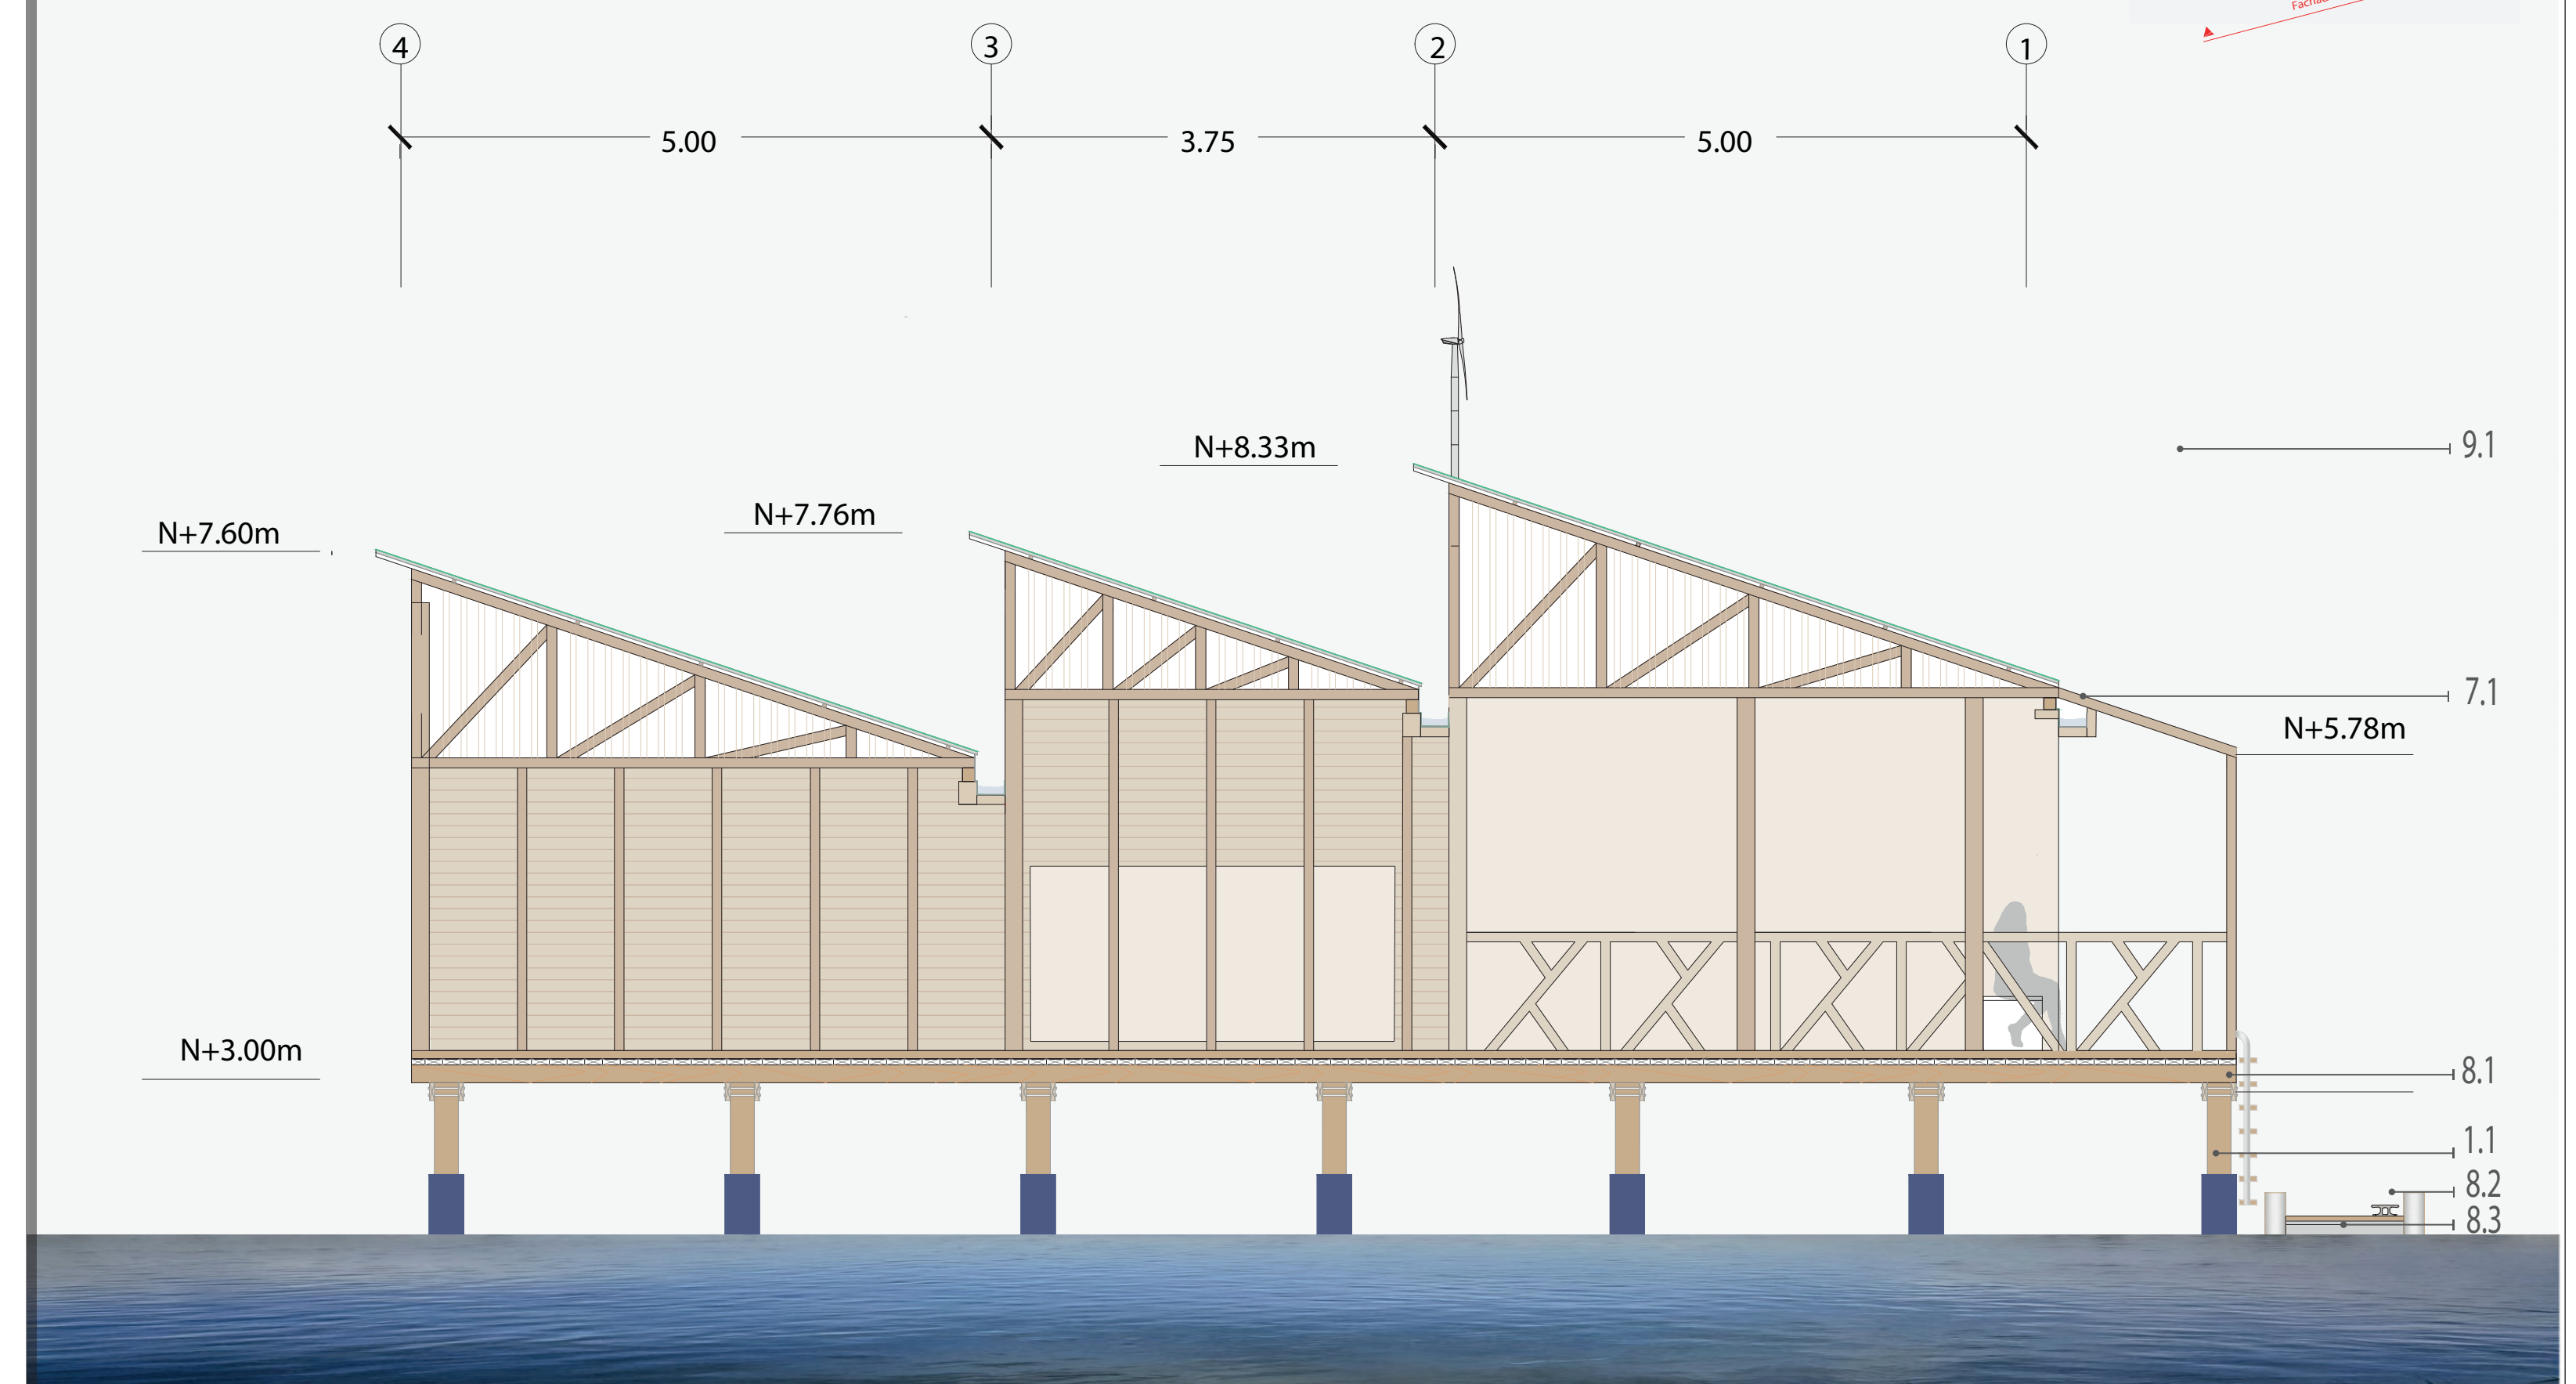

CODIFICACIÓN DE DETALLES CONSTRUCTIVOS

7.0 ALMACENAMIENTO AGUA LLUVIA

7.1 Tinaco Garantía de por vida, fabricado con PELBD (polietileno de baja densidad) Diámetro 0.85m, capacidad de 450 L, altura 0.99m, abastecimiento para 2 personas.


8.0 PLATAFORMAS

8.1 Plataforma sobre pilotes en madera
8.2 Cornamusa
8.3 Pantalan flotante de aluminio marino

9.0 SISTEMAS GENERADORES DE ENERGIA

9.1 Turbina eólica
9.2 Panel fotovoltaico

FACHADA FRONTAL N-E ESC. 1:50

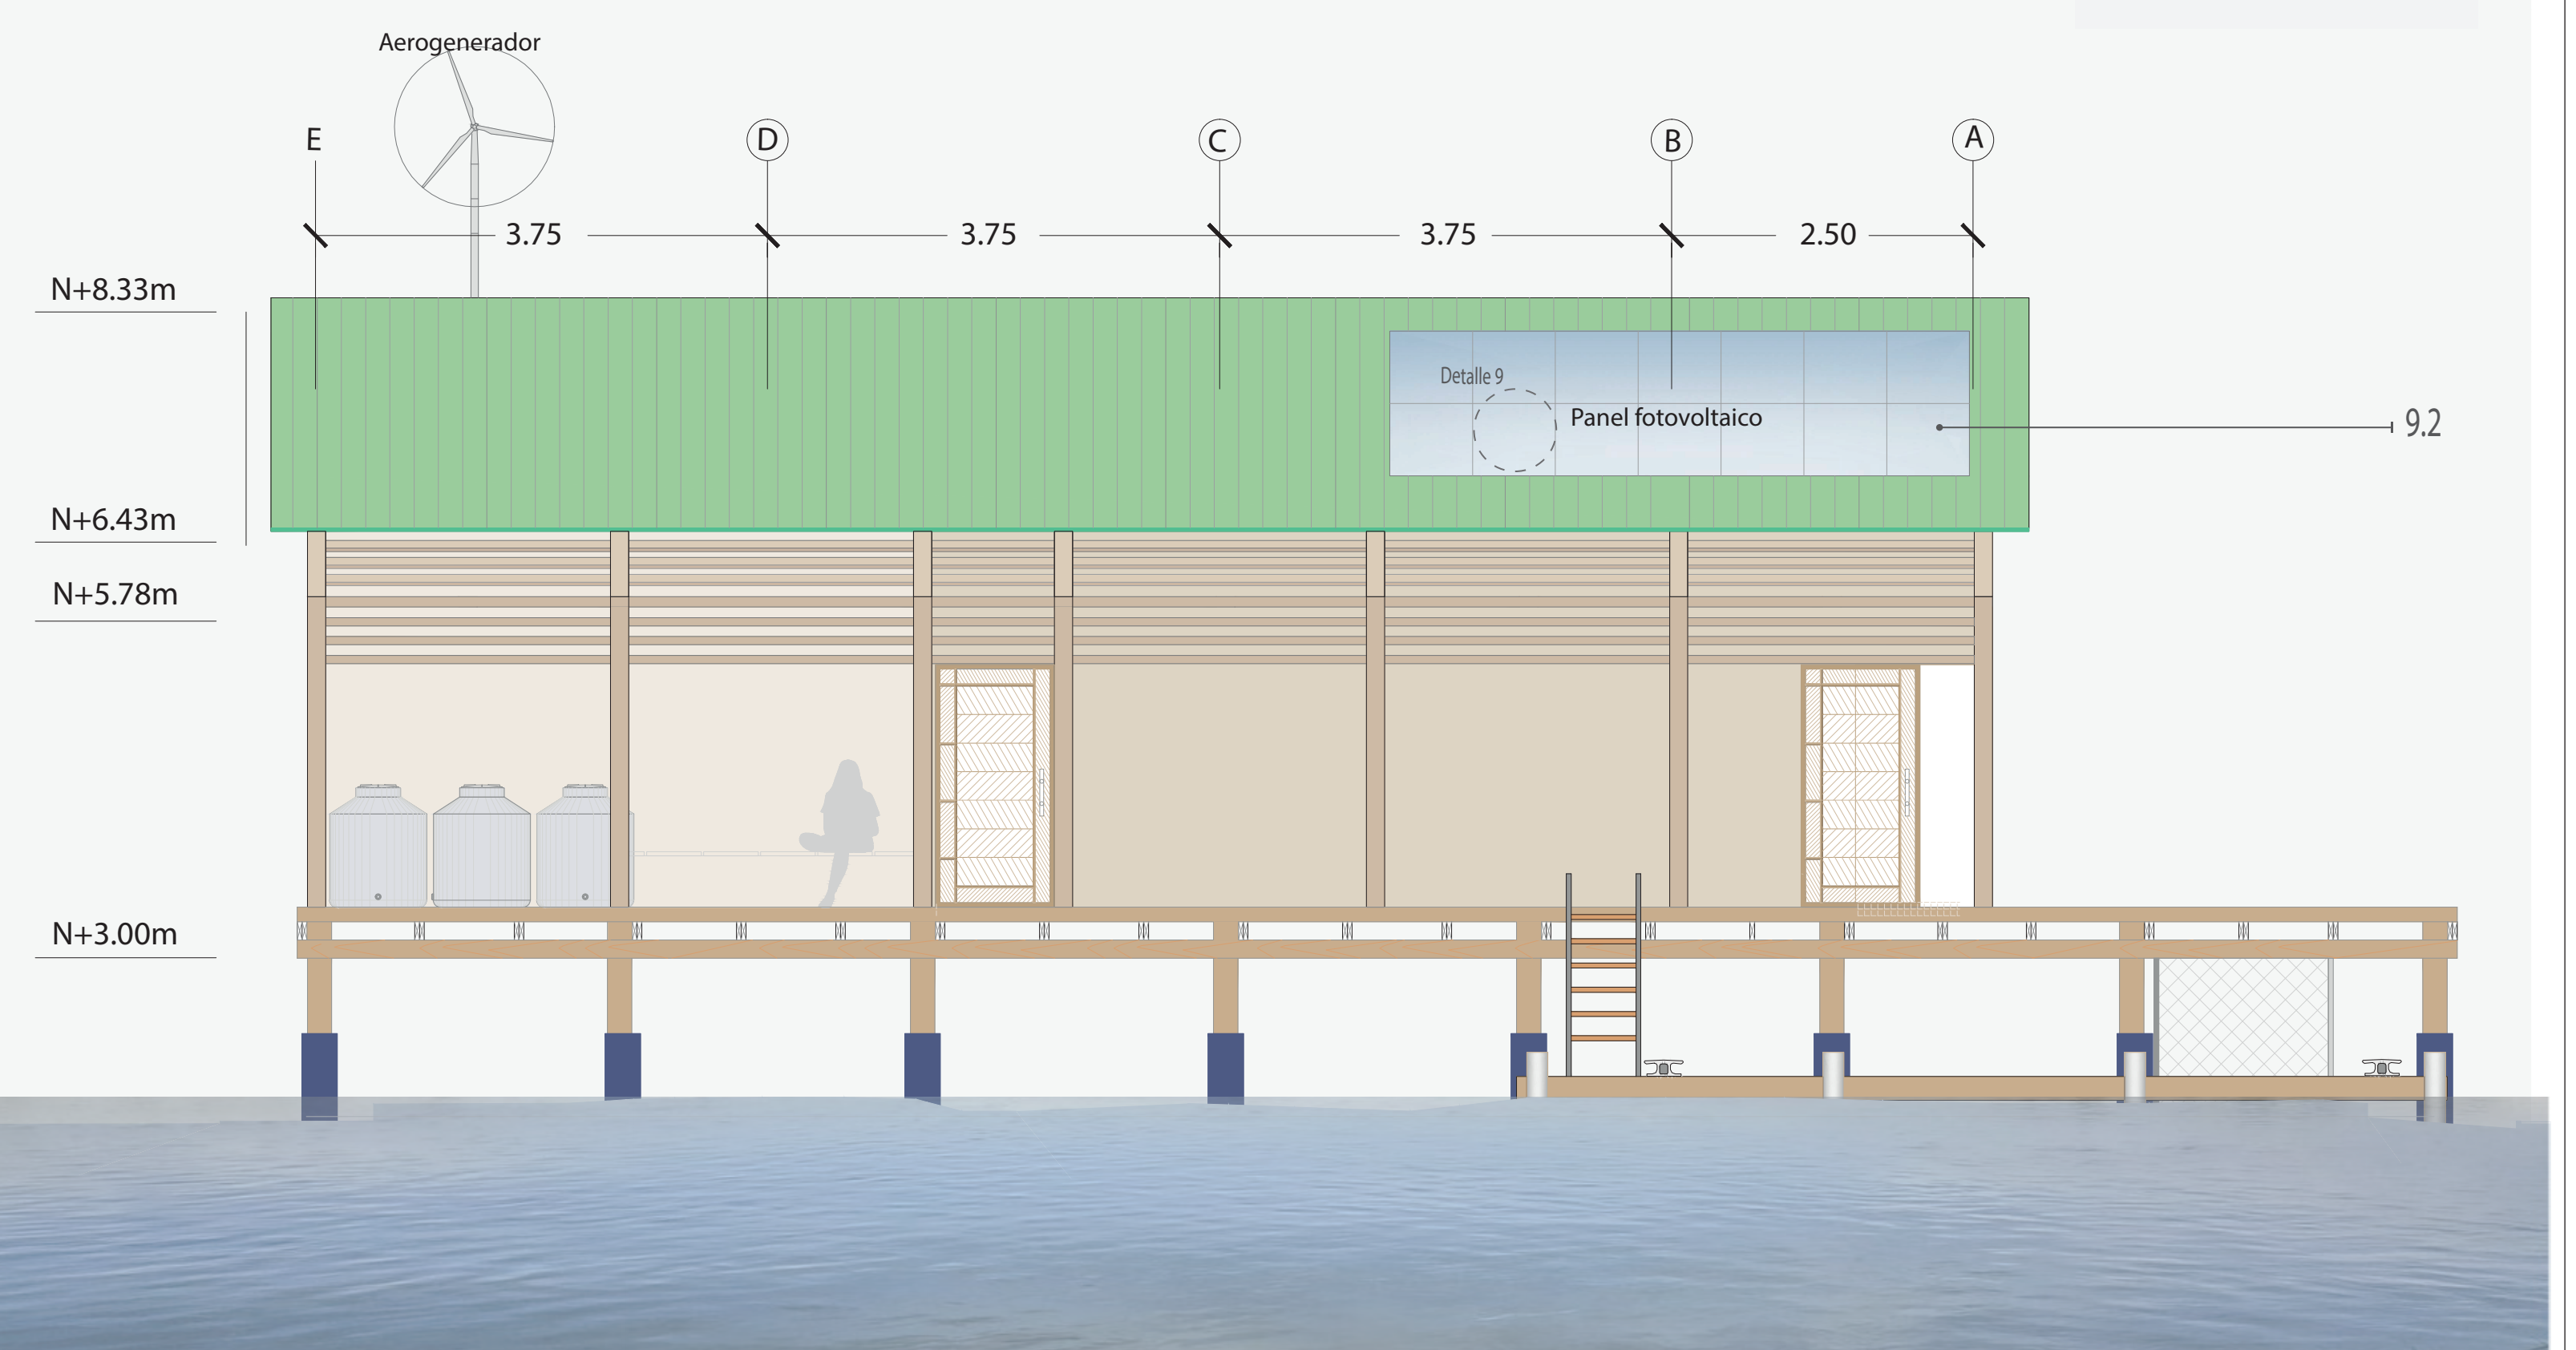

UNIVERSIDAD SANTO
TOMÁS

Facultad de
Arquitectura

Proyecto de grado

Taller X

María Valentina
Salcedo Martínez

María Daniela
Salcedo Martínez

Códigos:

2171625
2171624

Docente:

Arq. Claudio Fabian
Mantilla

Plano - 04

-Planta Cubierta
-Fachadas

Fecha:

07/Febrero/2023