

UNIVERSIDAD
SANTO TOMÁS

FACULTAD DE
ARQUITECTURA
DIVISIÓN DE
INGENIERÍAS Y
ARQUITECTURA

PROYECTO:
REDISEÑO
URBANO DEL
PARQUE FONTANA
REAL
UBICADO EN
BUCARAMANGA,
SANTANDER

DISEÑADO POR:
HERMES JOSÉ
CABALLERO
MENDOZA

ESPACIO
ACADÉMICO:

PROYECTO DE
GRADO
FAR4

DIRECTOR:

CARLOS EDUARDO
GAMBOA RINCÓN

JURADOS:

LILIANA RUEDA
CÁCERES
ROGER ALEXANDER
FORERO HIDALGO

CONTENIDO:
CORTES LIMPIO 2

DÉCIMO
SEMESTRE



UBICACIÓN:
BUCARAMANGA,
SANTANDER

FECHA:
30.04.2025



ESCALA:
INDICADA

NÚMERO DE
PLANO:


14/22

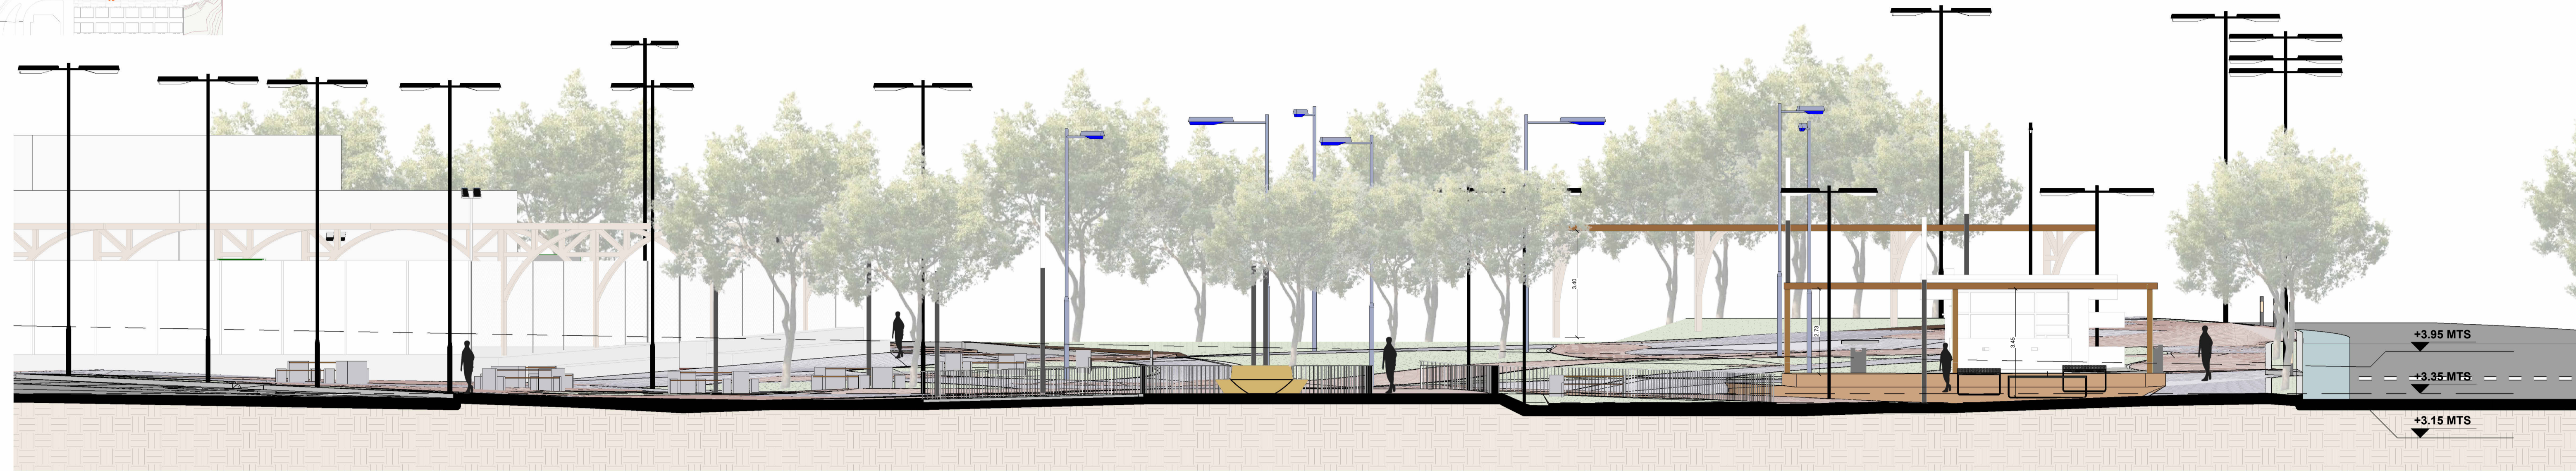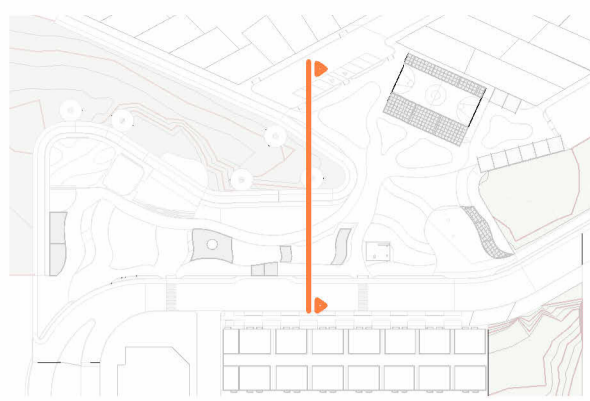

COORTE D-D'
ESC. 1.100

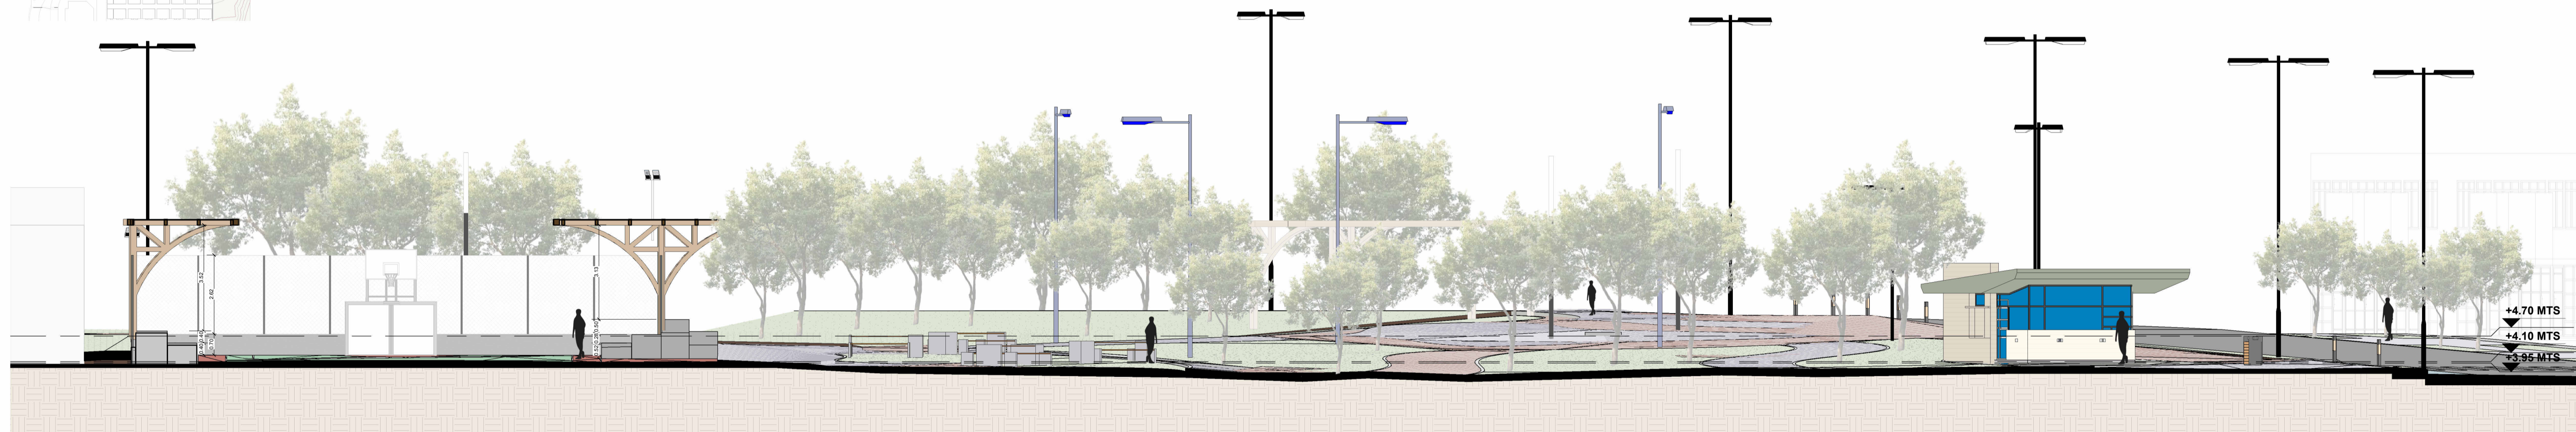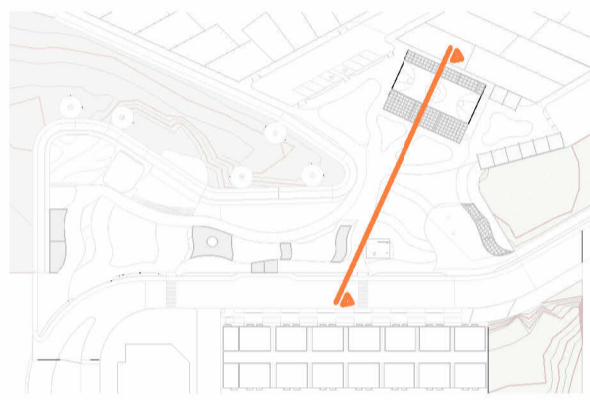

COORTE E-E'
ESC. 1.100

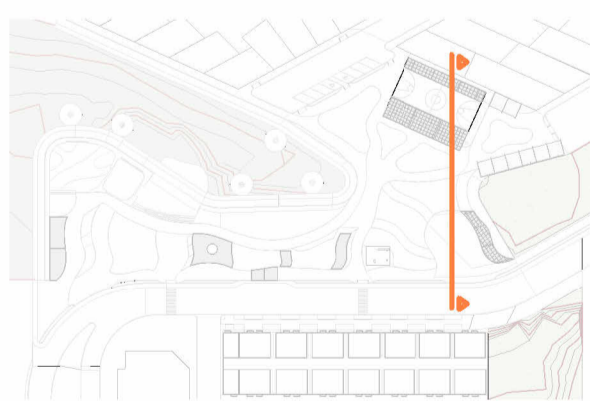

COORTE F-F'
ESC. 1.100