



INSTALACIONES HIDRAULICAS Y SANITARIAS

INSTALACIONES HIDRAULICAS

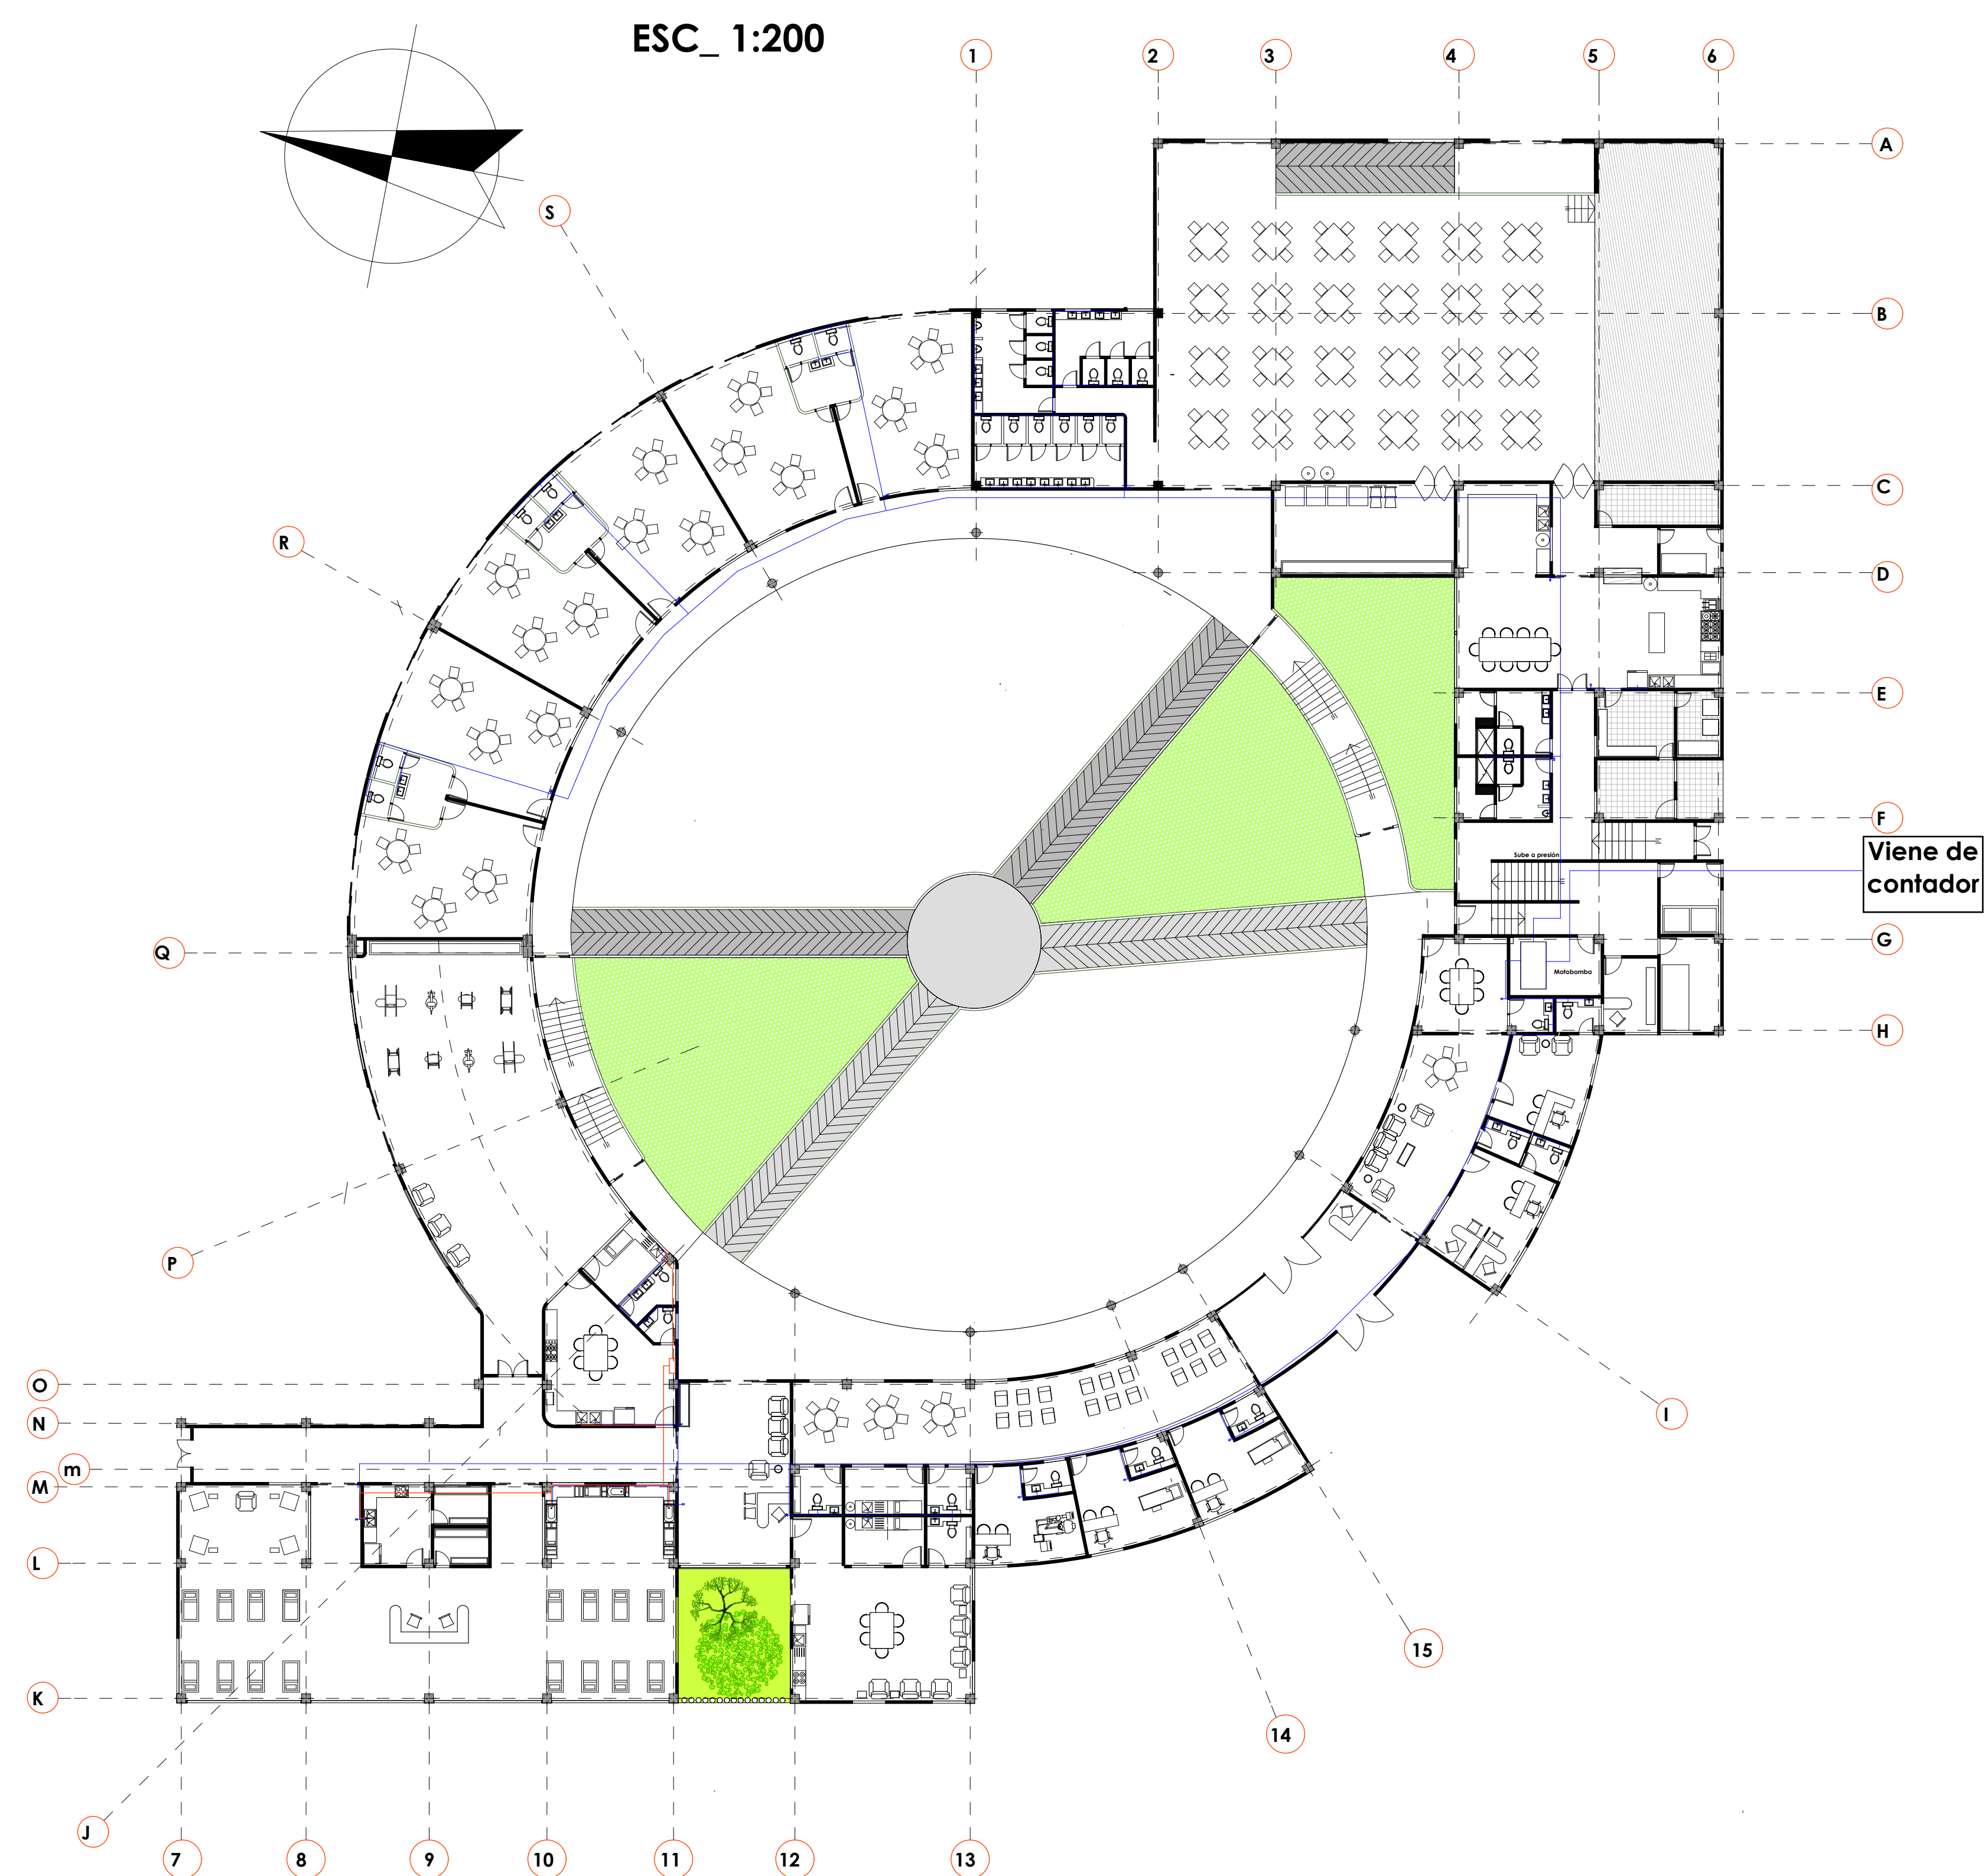

Tubería PVC 1 1/2" a 1/2"	Bajante
Tubería CPVC 1 1/2" a 1/2"	Motobomba
Llave de paso	Calentador

INSTALACIONES SANITARIAS

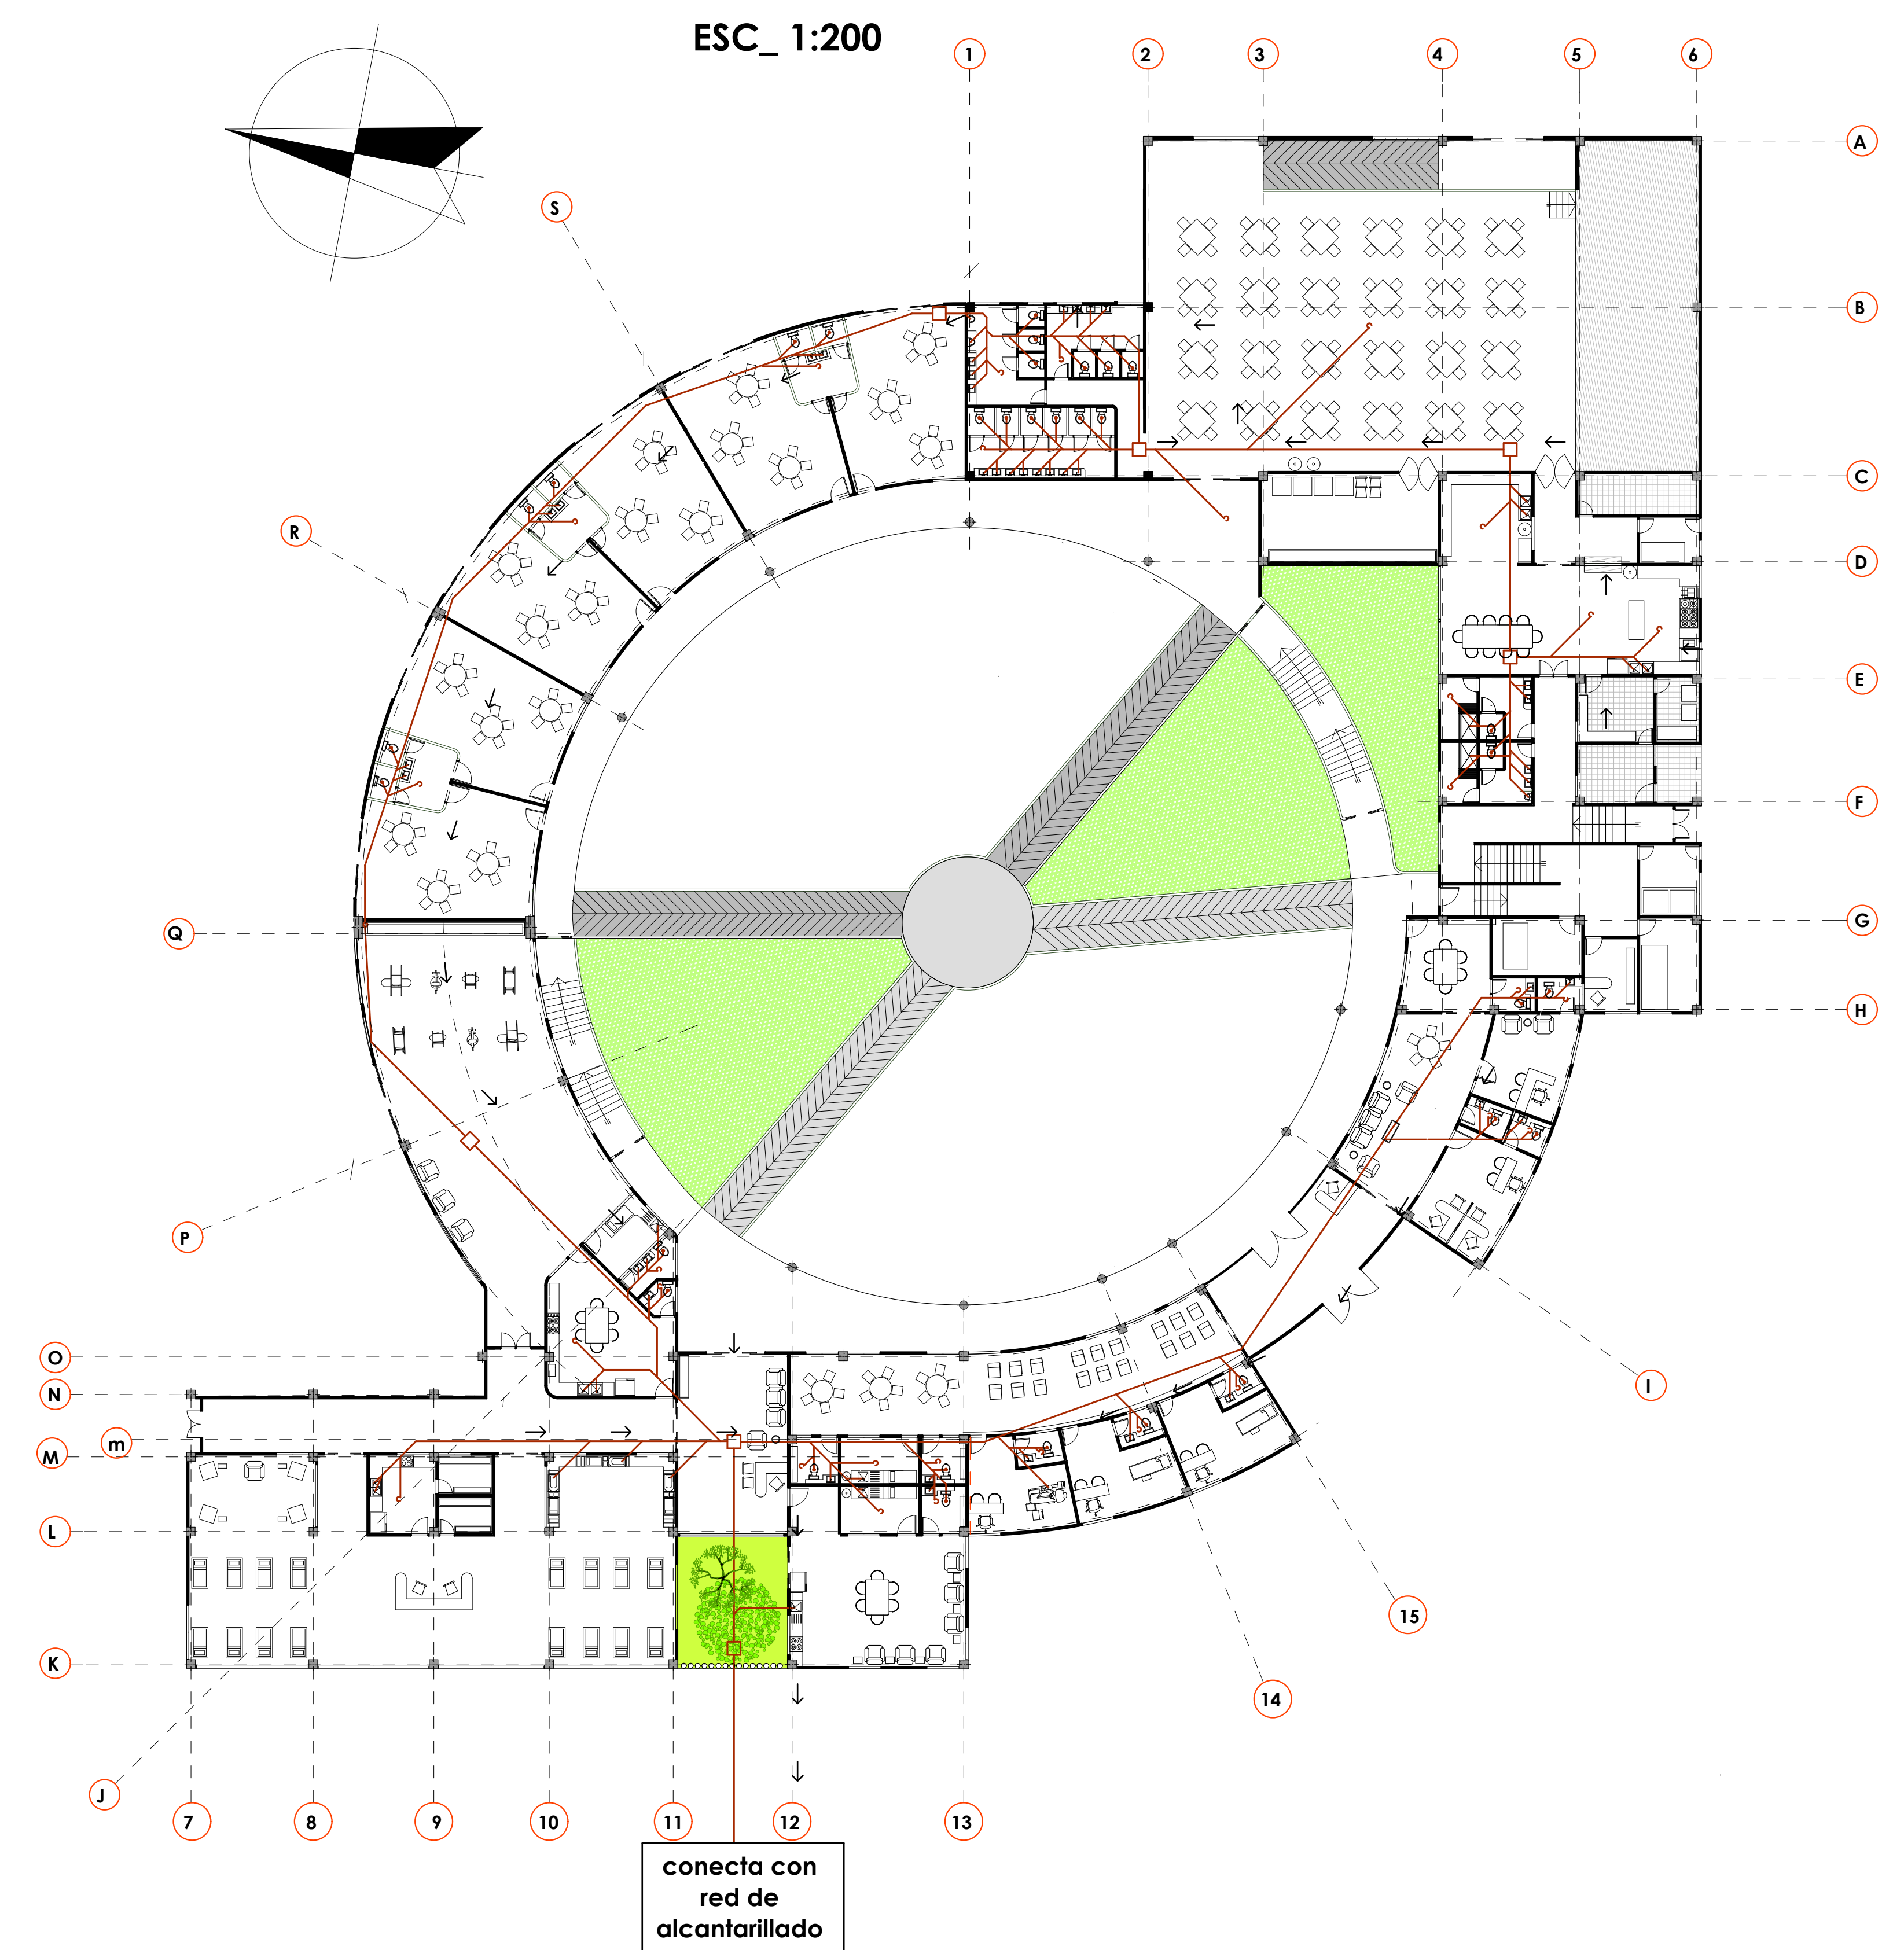

Codo 45°	Tubería madre PVC 4"
Y	Caja de inspección 0,60 x 0,60
Y doble	Sifón