
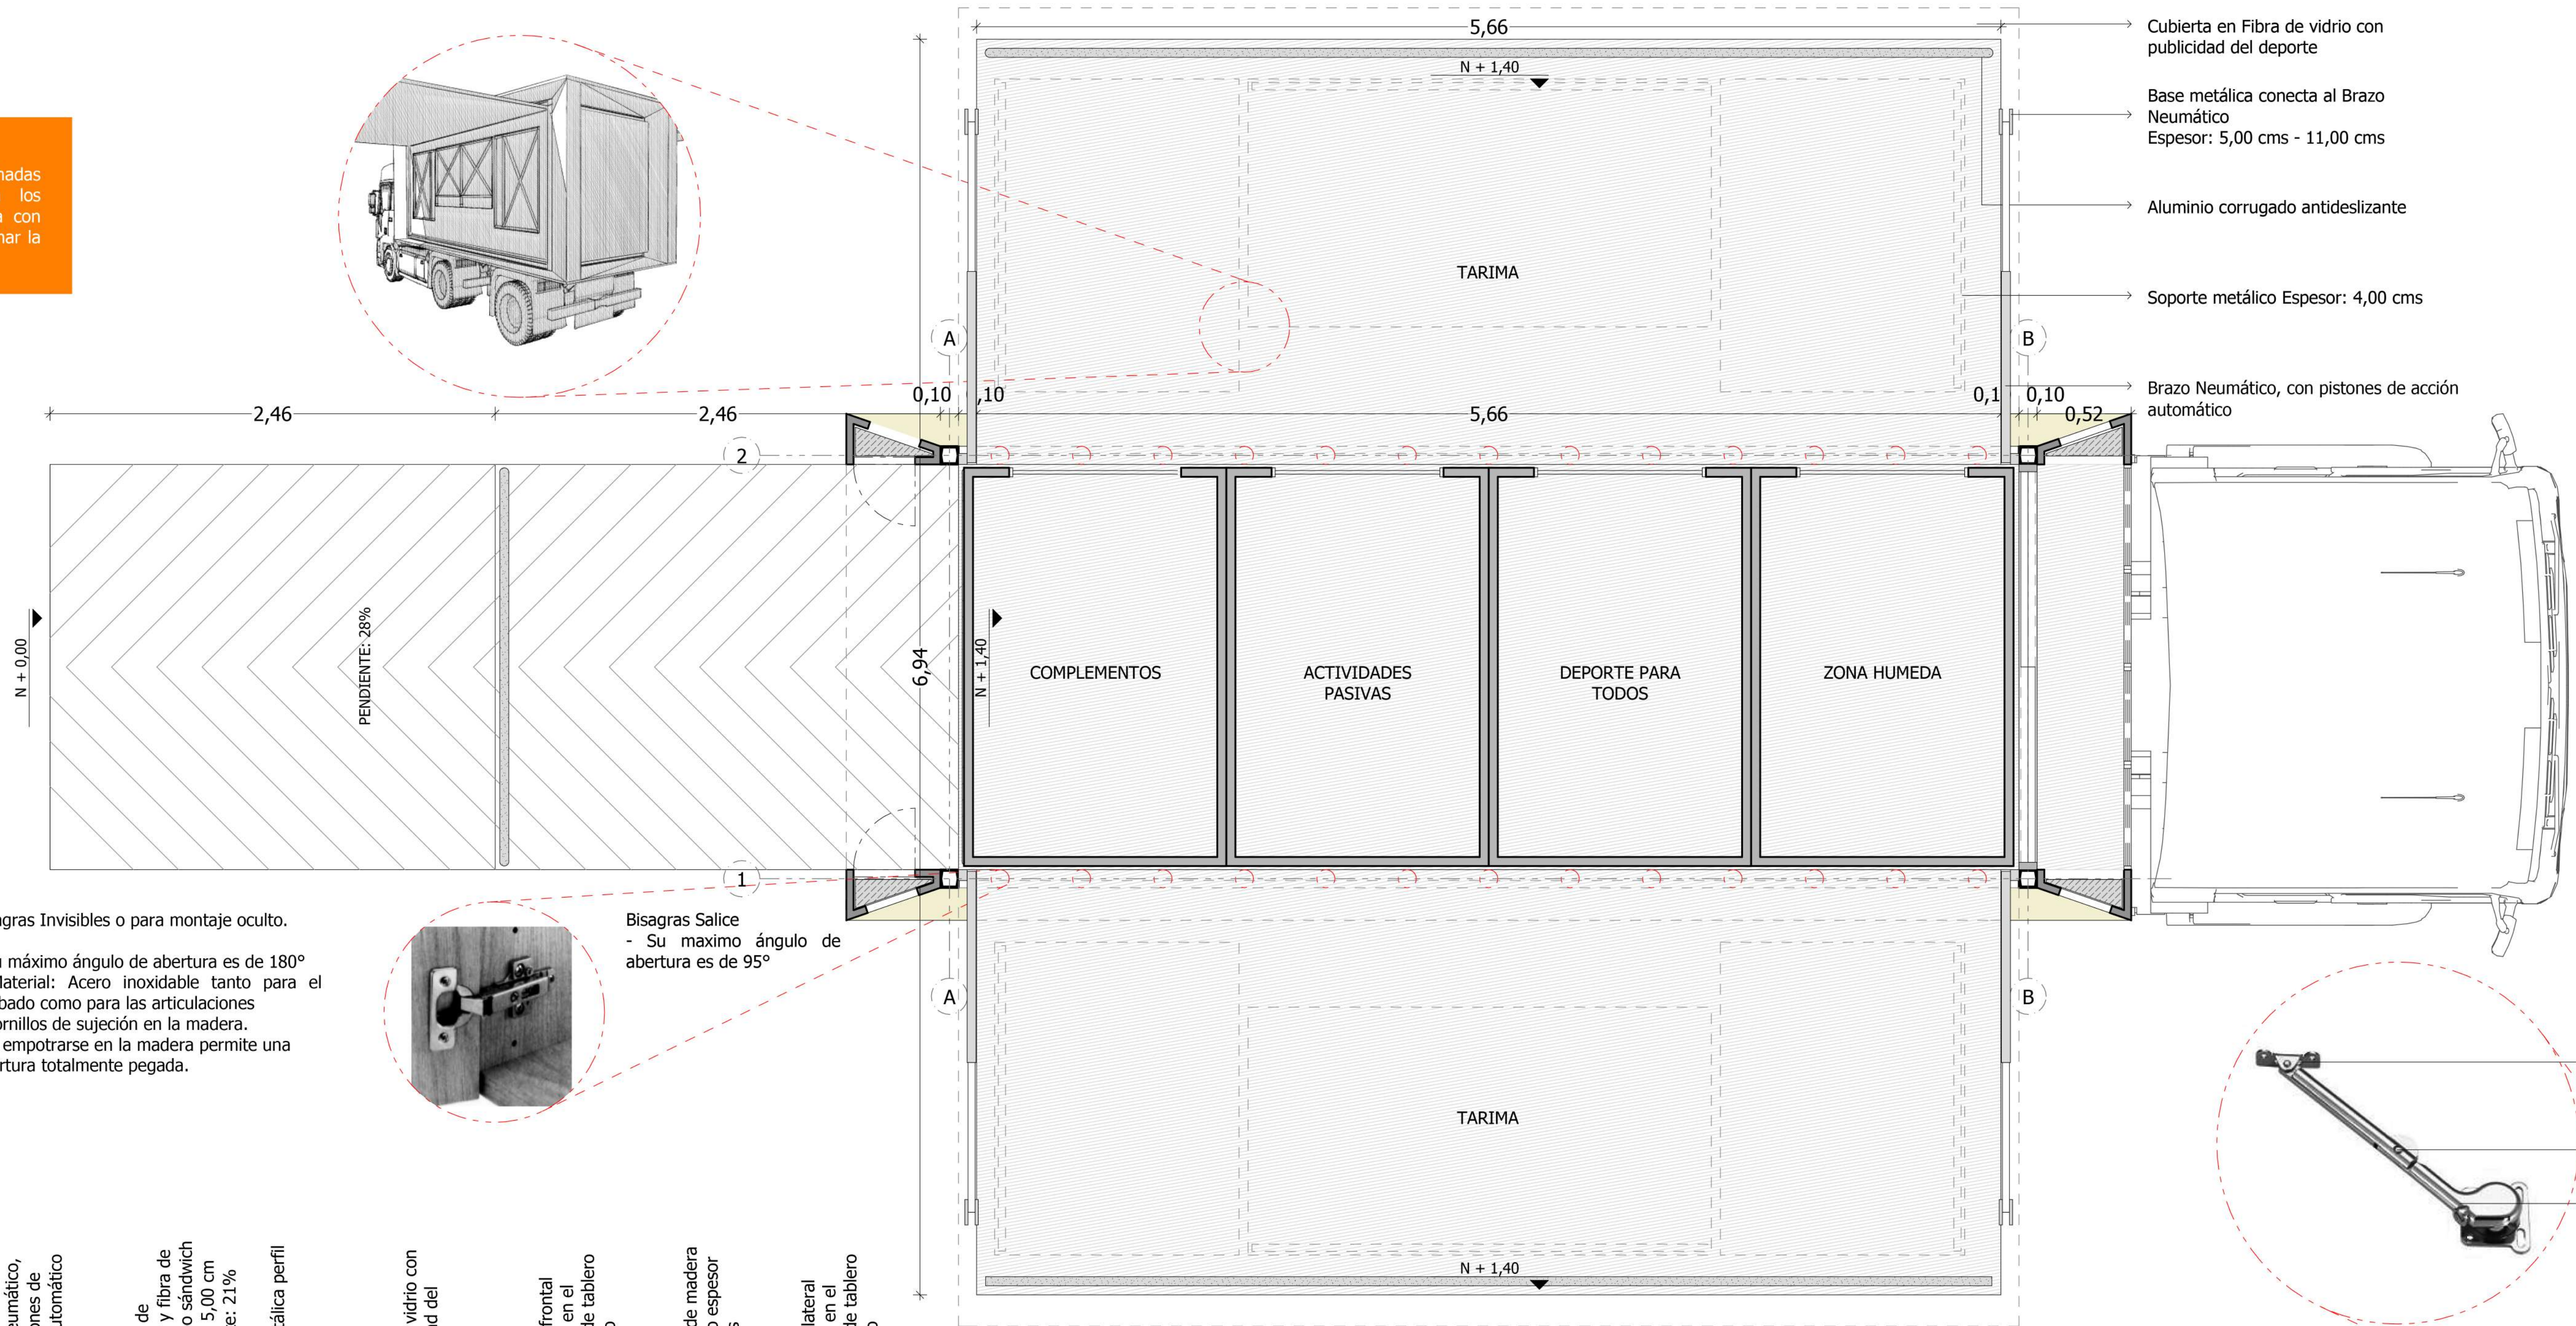


Abertura:

Una vez se despliegan las fachadas 90° hacia arriba se bajan los tableros aligerados de madera con los soportes metálicos para armar la Tarima completa.

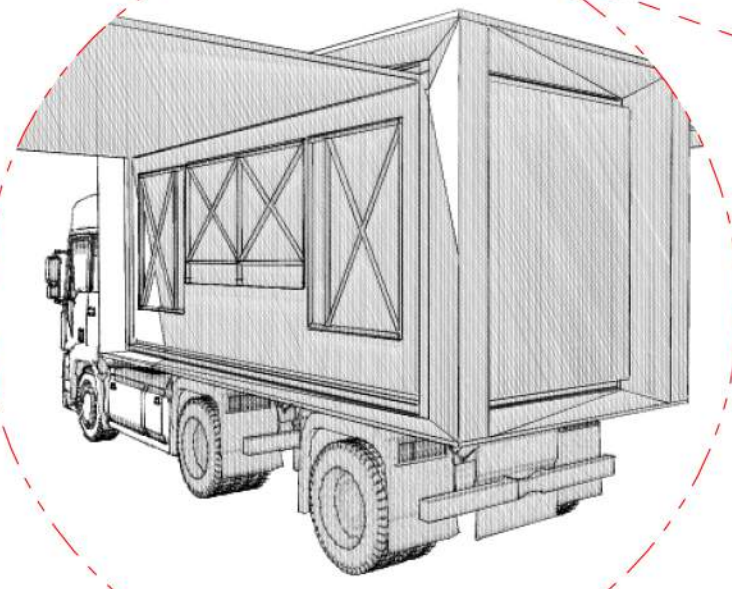

- Cubierta en Fibra de vidrio con publicidad del deporte
- Base metálica conecta al Brazo Neumático
Espesor: 5,00 cms - 11,00 cms
- Aluminio corrugado antideslizante
- Soporte metálico Espesor: 4,00 cms

Brazo Neumático, con pistones de acción automática

Brazo Neumático

Estos elementos permiten soportar la fibra de vidrio para generar un espacio cubierto más grande a la tarima. Funcionan con pistones de acción automática y su apertura no necesita de mano de obra especializada

Bisagras Invisibles o para montaje oculto.

- Su máximo ángulo de apertura es de 180°
- Material: Acero inoxidable tanto para el acabado como para las articulaciones
- Tornillos de sujeción en la madera.
- Al empotrarse en la madera permite una apertura totalmente pegada.


Bisagras Salice
- Su máximo ángulo de apertura es de 95°

Base conectora de brazo neumático con la fibra de vidrio


Cilindro delgado propulsado por gas (nitrógeno).

Vástago: pieza cilíndrica de acero al interior se le agrega Gas.

- Bisagra invisible - acero inoxidable
- Baños para exteriores marca Kenwood
- Brazo Neumático, con pistones de acción automática
- Cubierta de poliéster y fibra de vidrio tipo sandwich espesor: 5,00 cm Pendiente: 21%
- Viga metálica perfil I Heb
- Fibra de vidrio con publicidad del deporte
- Soporte frontal metálico en el interior de tablero aligerado
- Tablero de madera aligerado espesor 6,00 cms
- Soporte lateral metálico en el interior de tablero aligerado

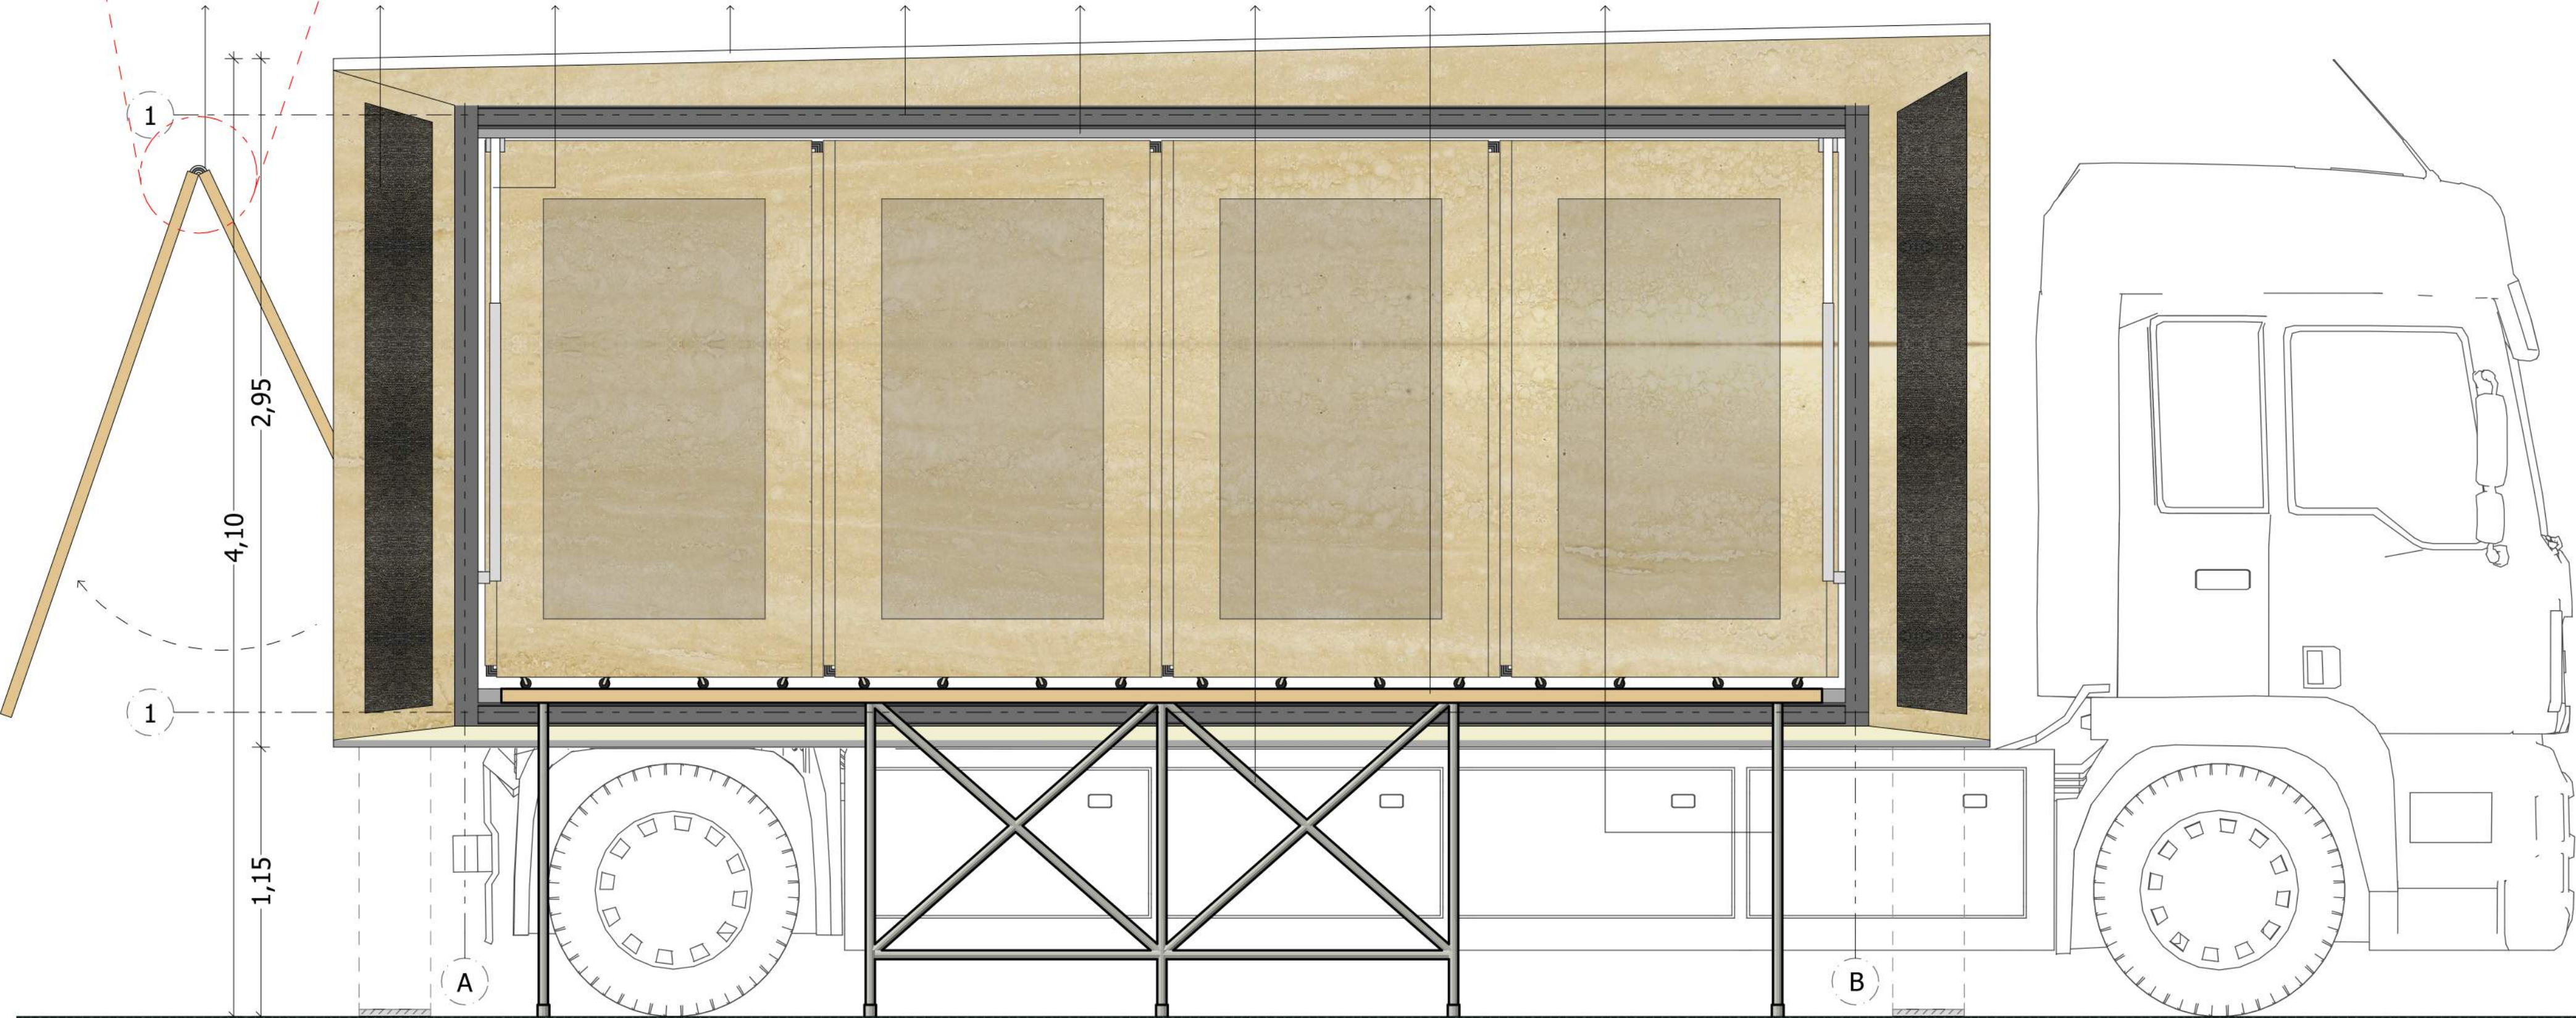

FACHADA FRONTAL ESC 1:20

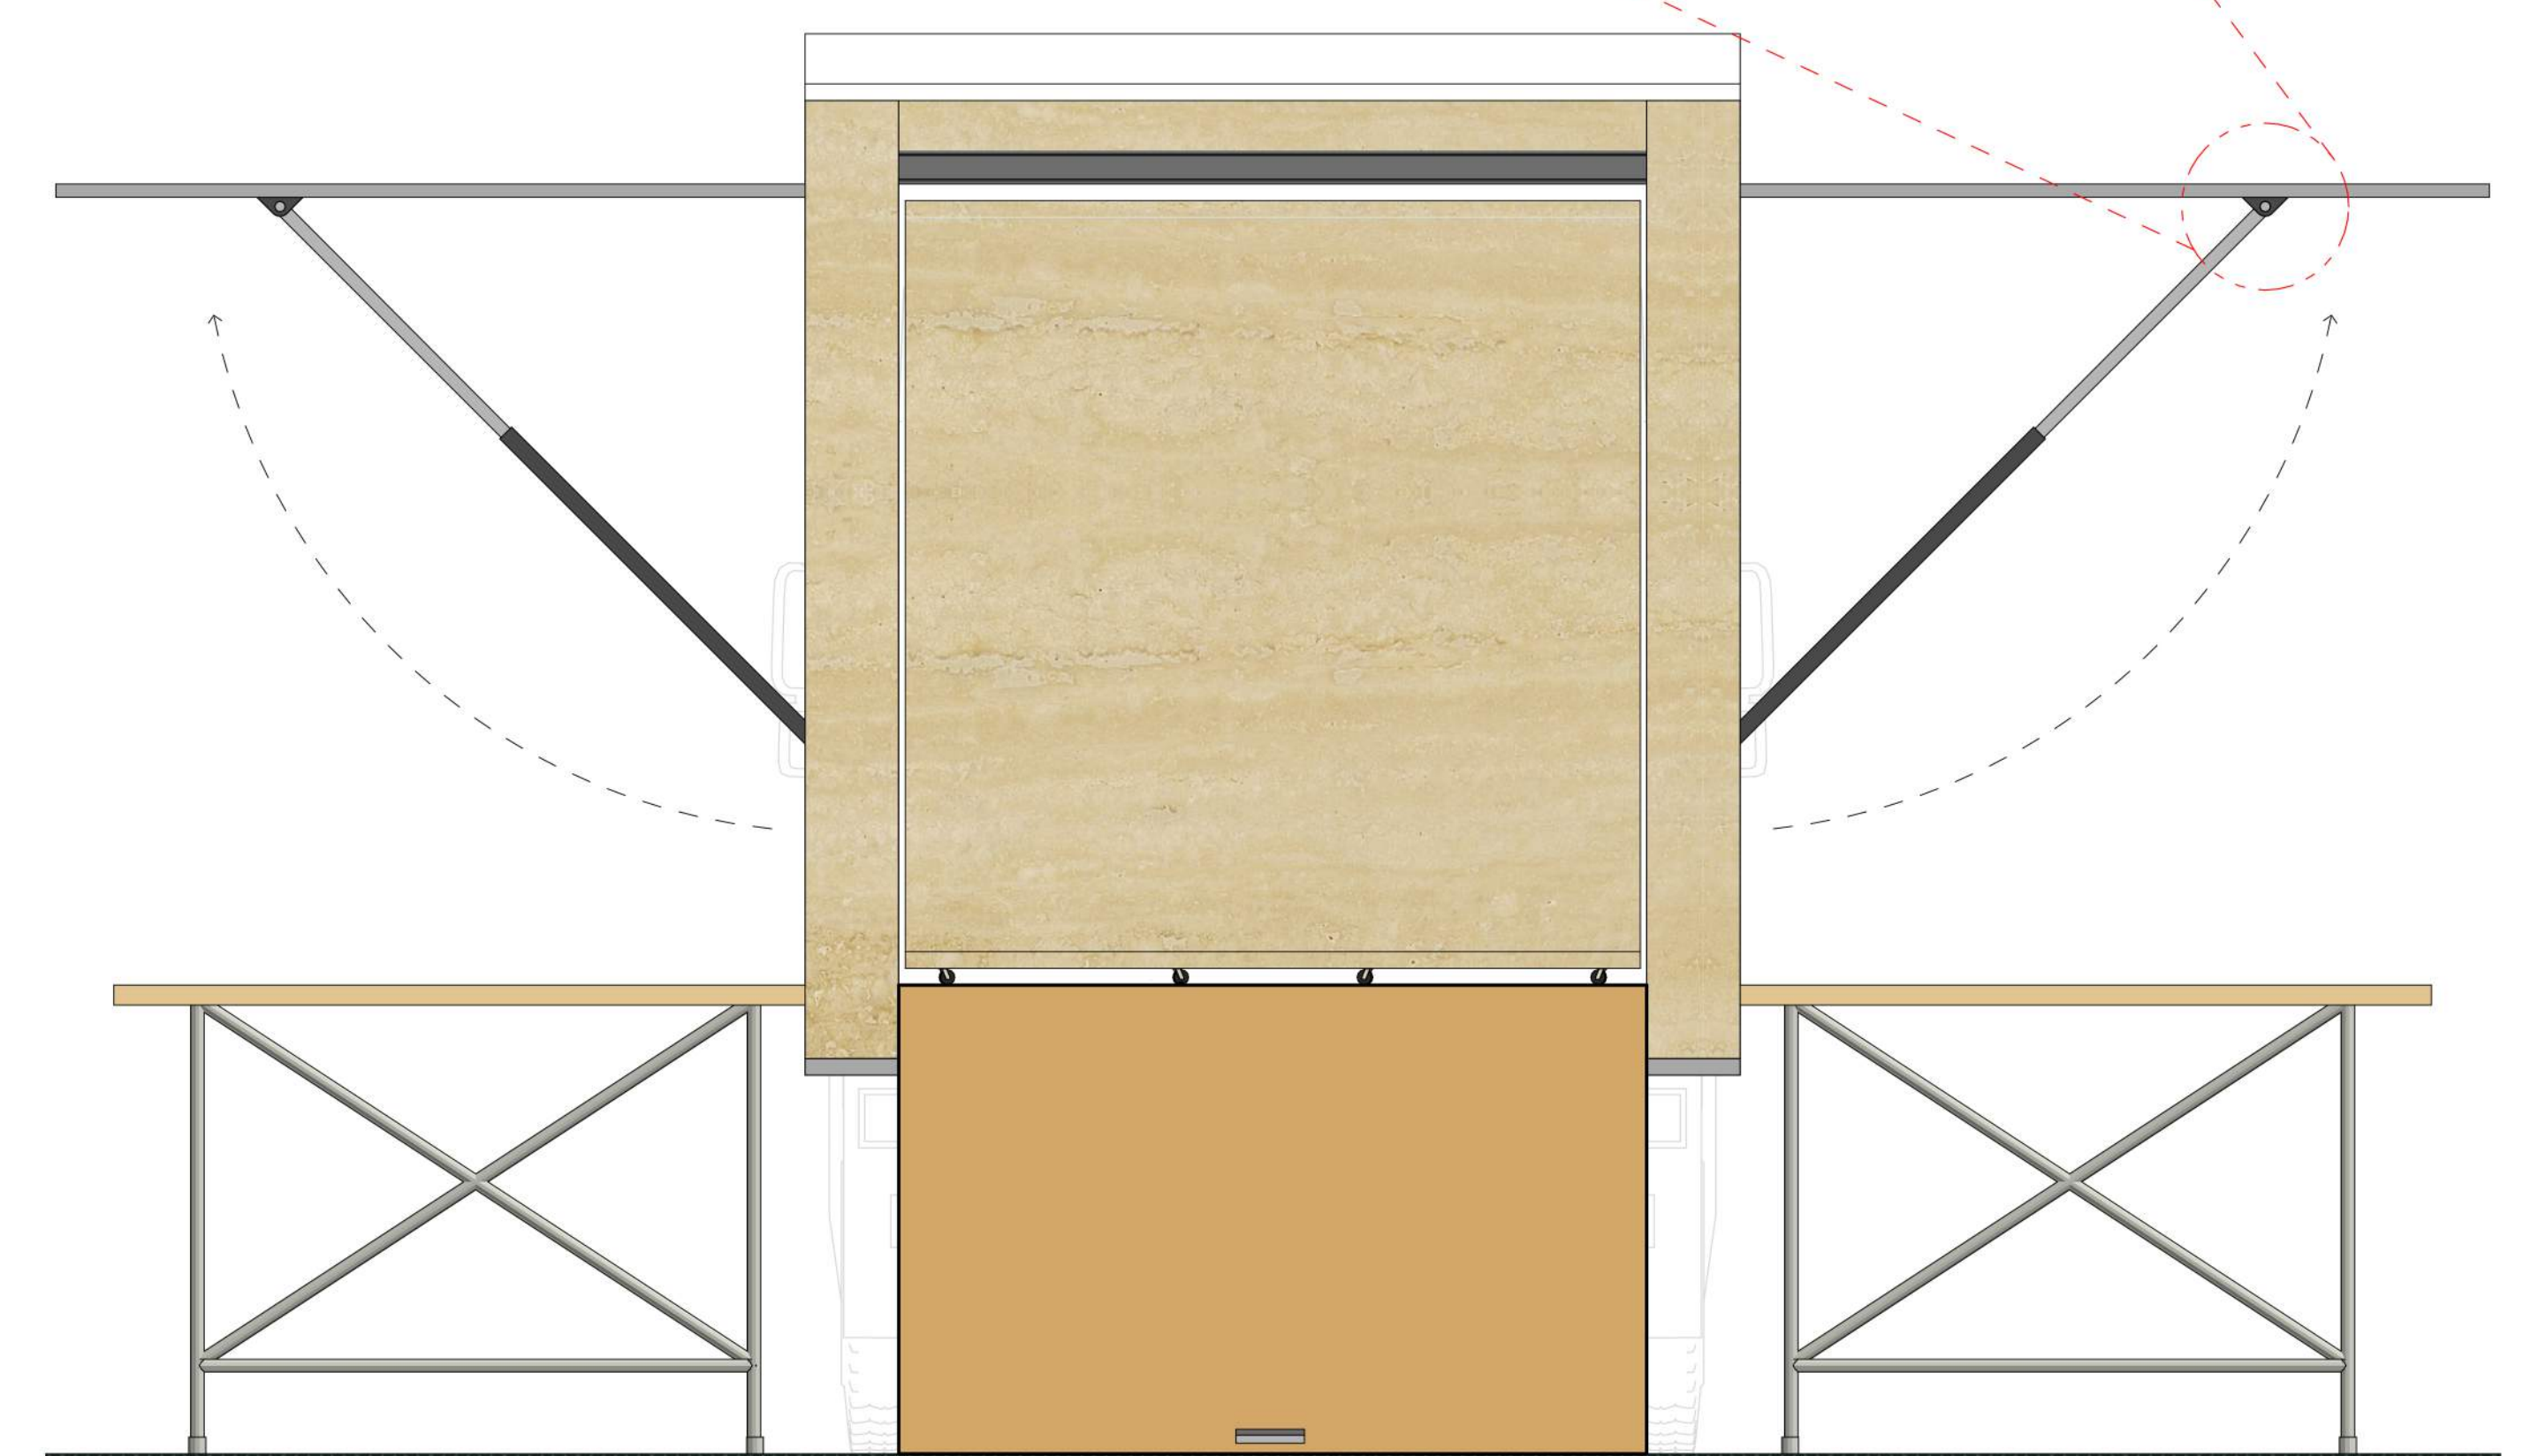

FACHADA LATERAL DERECHA ESC 1:20

Proyecto:
MÓDULO DE INTERVENCIÓN DEPORTIVA (M.I.D.)
Universidad:
UNIVERSIDAD SANTO TOMÁS - FLORIDABLANCA

Estudiante:
JUAN LUIS PARRA CAICEDO
Profesor:
ARQ. JORGE ALBERTO NARVÁEZ

Asignatura:
TALLER X
Fecha:
MAYO - 2015

Contiene:
PLANTAS, FACHADAS
Escala:
INDICADA

PLANO :

4/8

OBSERVACIONES:

