

# PLANTA PRIMER PISO



UNIVERSIDAD  
SANTO TÓMAS  
BUGARÁ

PROYECTO:  
PABELLON INFANTIL

ESTUDIANTE:  
ELKIN YAHIR CARRILLO



DIRECTOR:  
ARQ. JORGE NARVAEZ

CONTIENE:  
PLANTA PRIMER PISO

FECHA:  
MARZO 2015

PL N:  
15 DE 28

ESC: 1:100

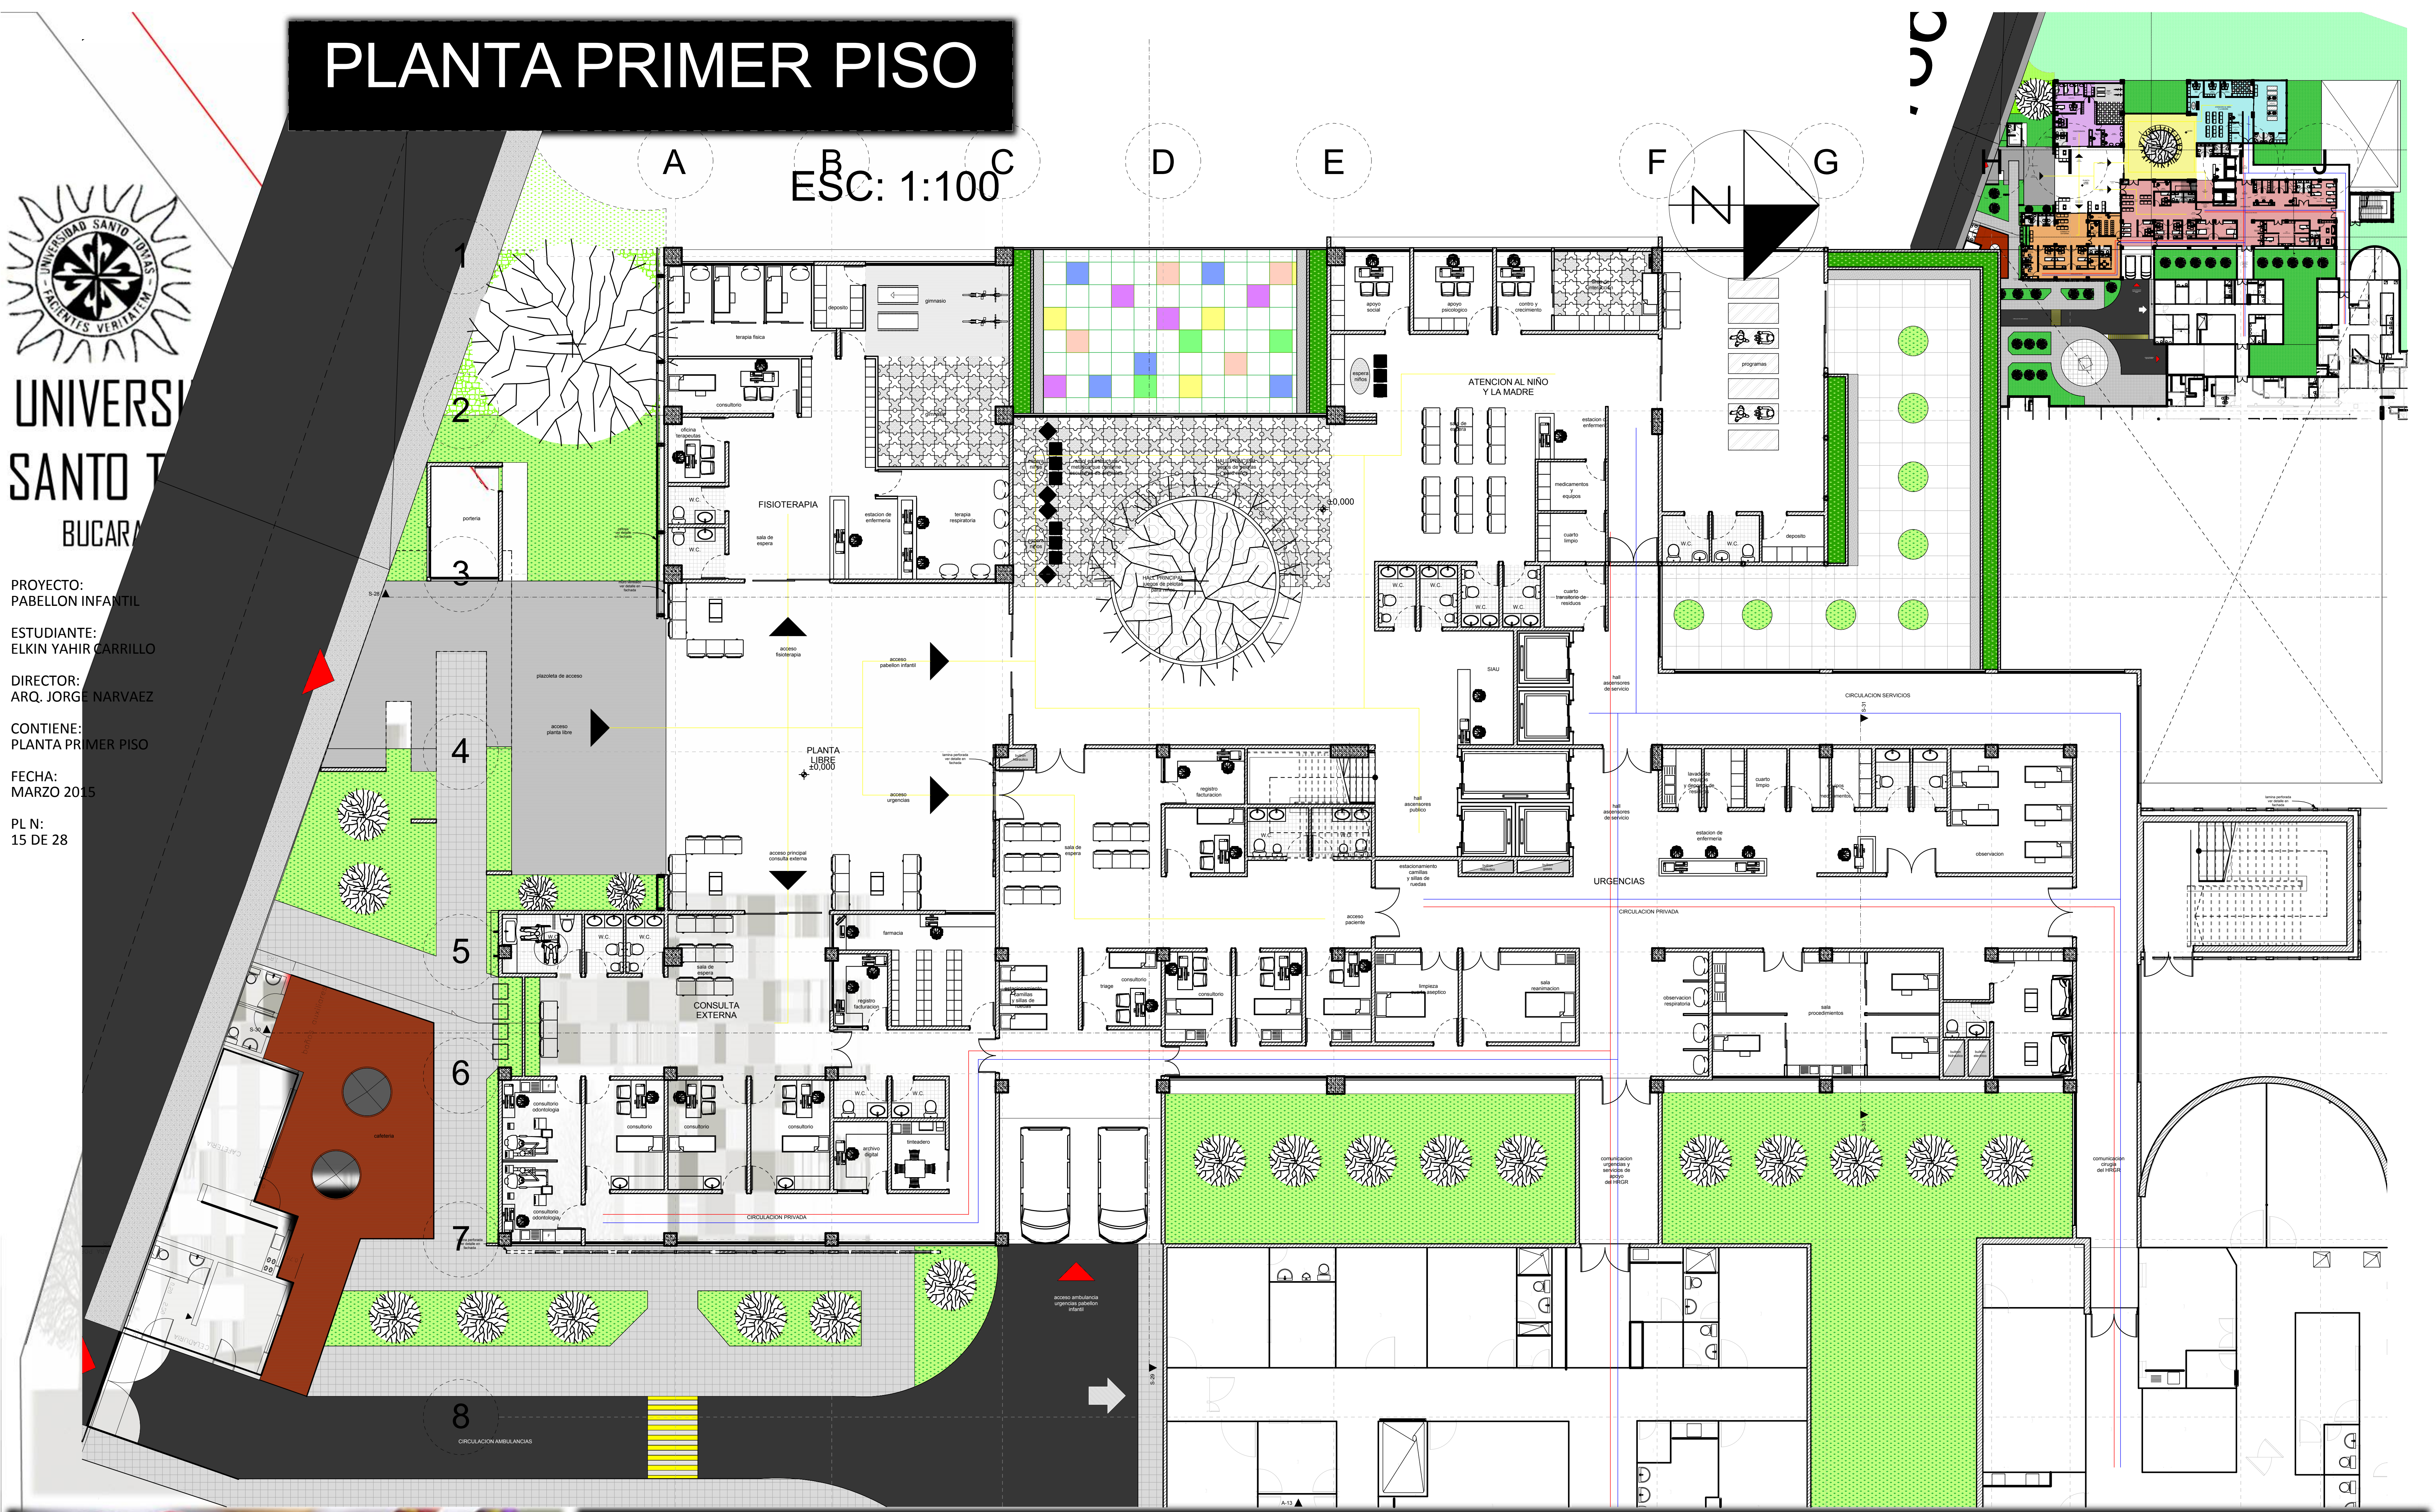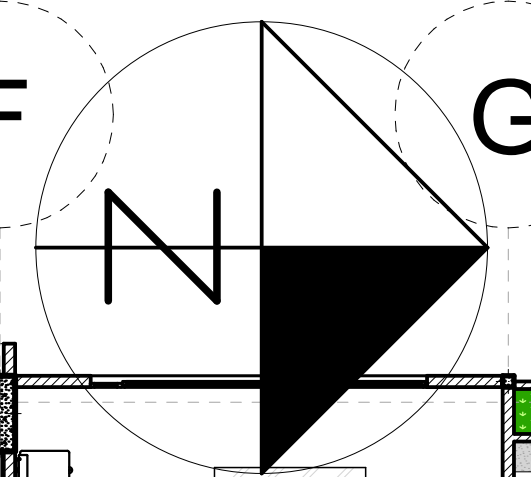

**PABELLON INFANTIL** DESDE UNA PERSPECTIVA PSICOSOCIAL

