


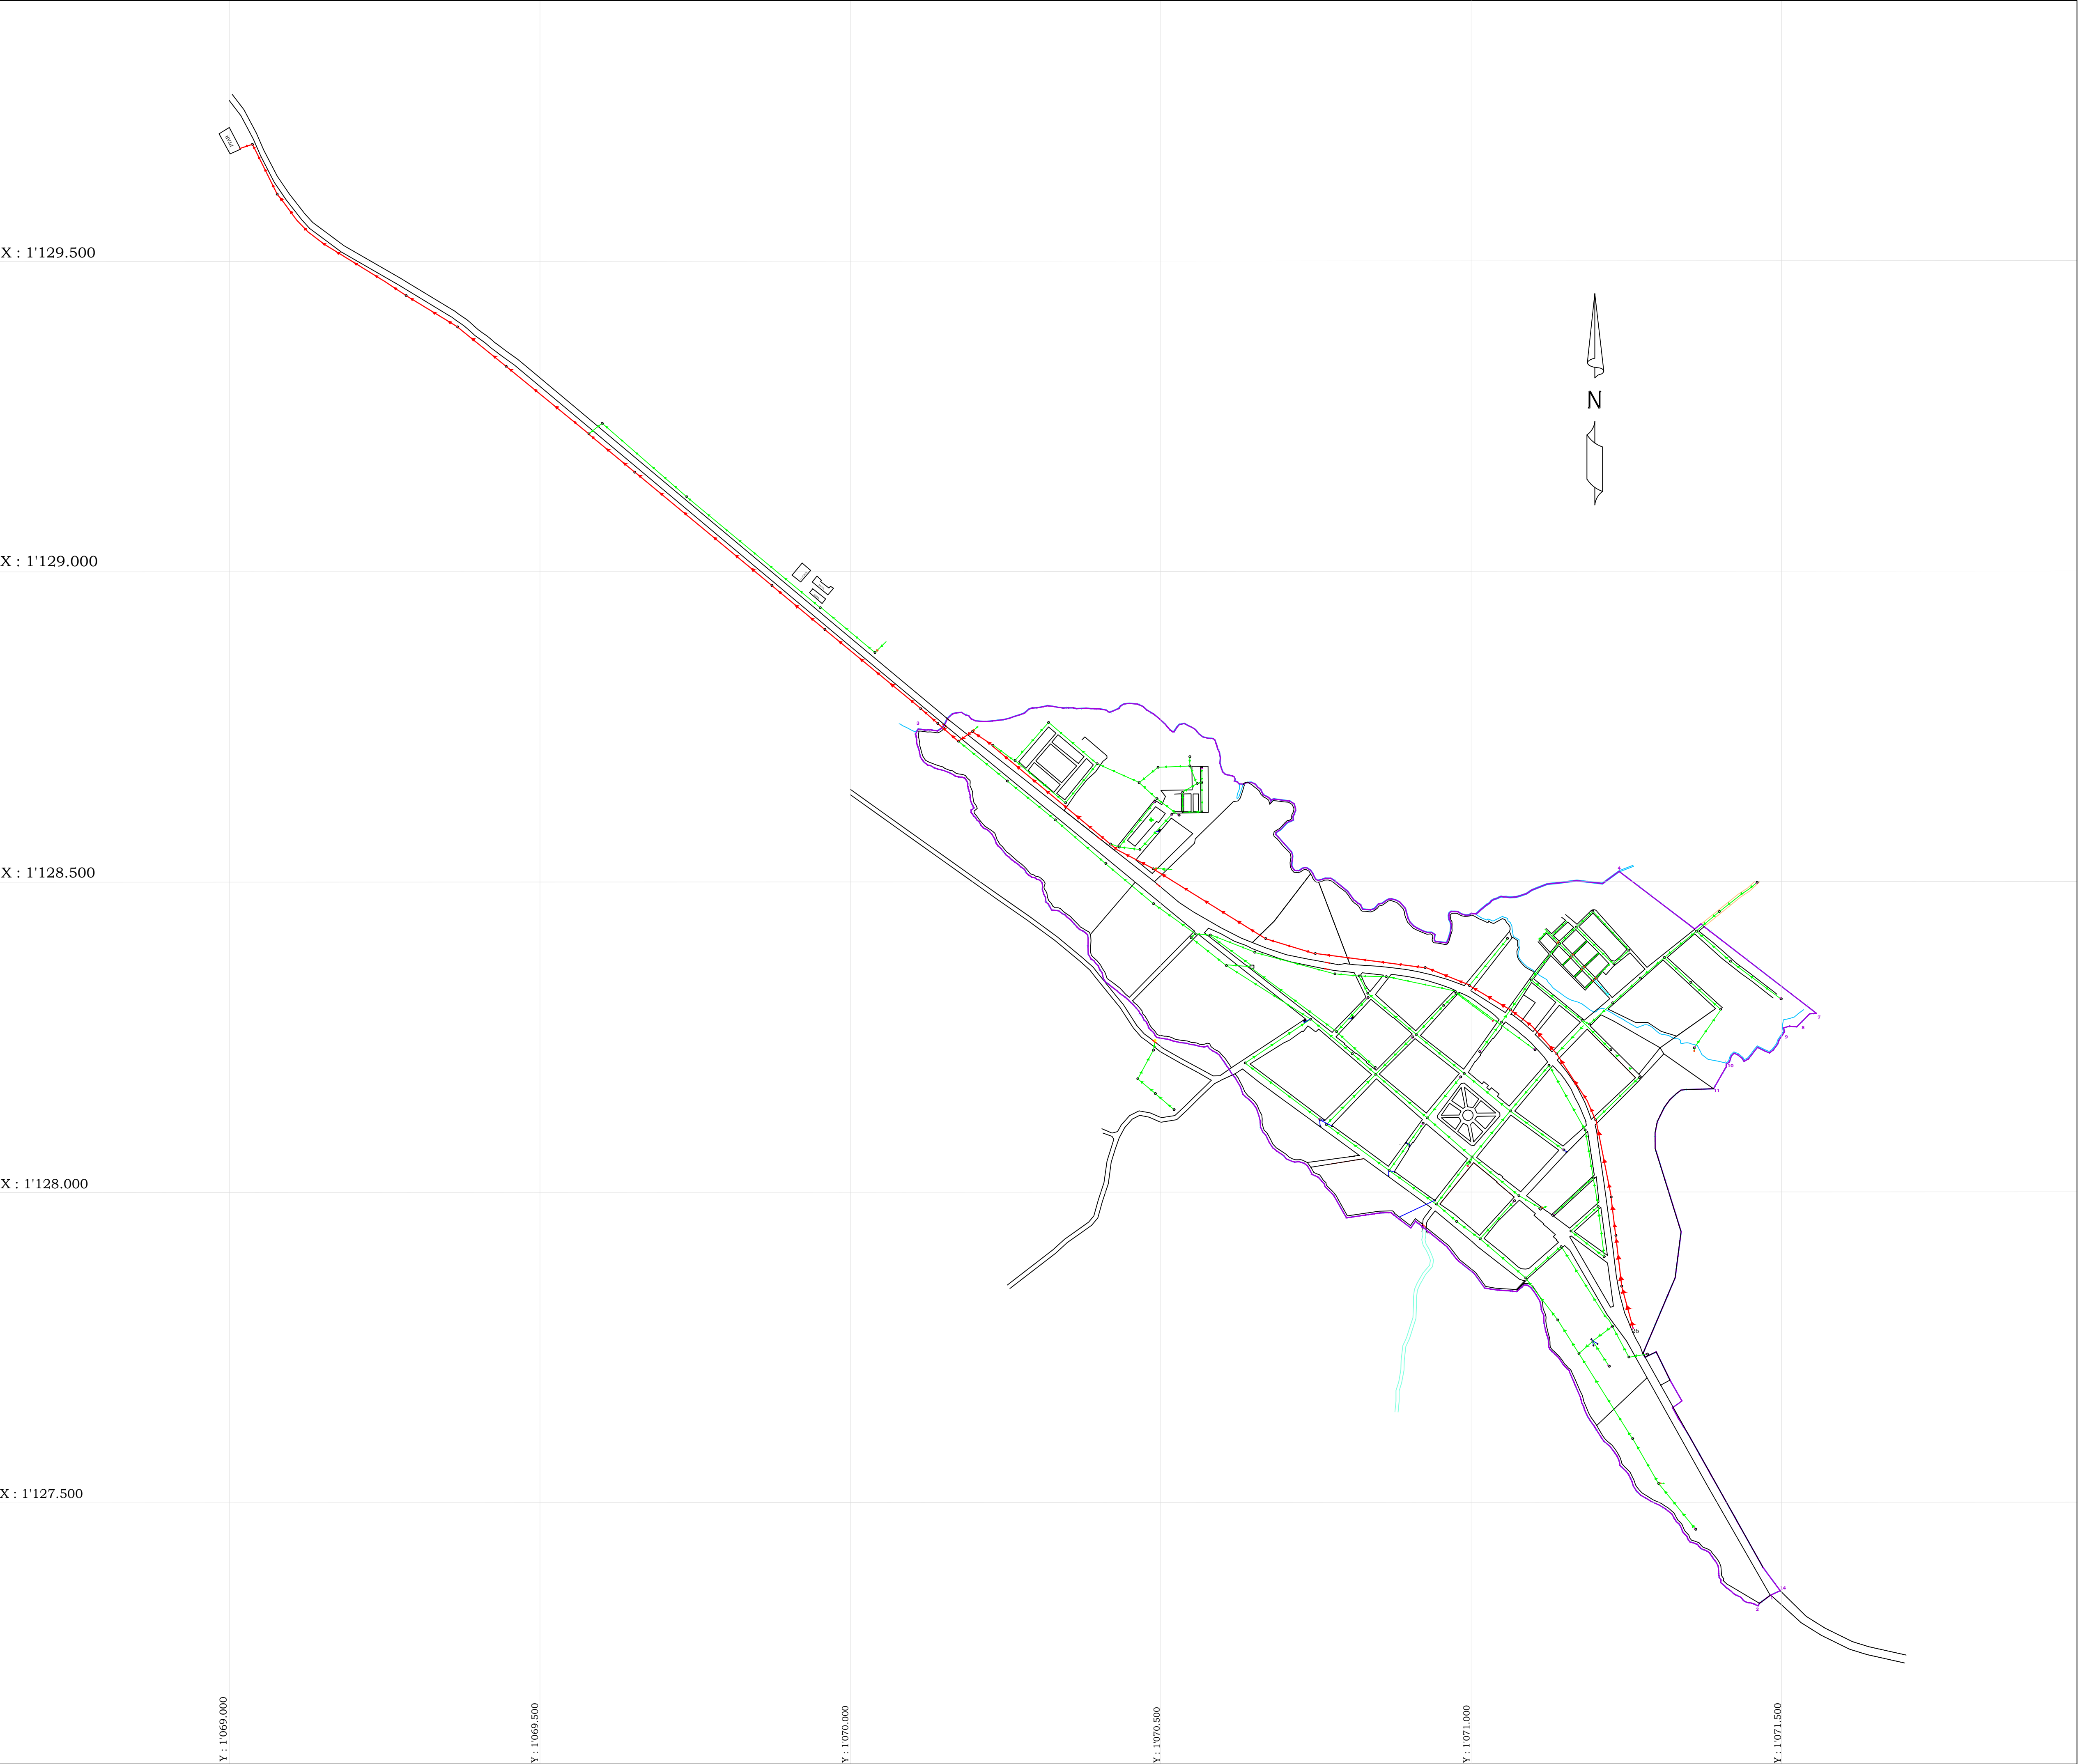

MUNICIPIO DE ARCABUCO
BOYACÁ

PROYECTO:

POZOS DE AGUAS RESIDUALES

ELABORÓ:

JESSICA JULIETH ROJAS ROBLES

ESCALA:

1-5000

REVISÓ:

GERENTE

ING. MIGUEL YESID YOMAYUZA SAAVEDRA

CONTENIDO:

POZOS DE AGUAS RESIDUALES CON
ENTRADAS Y SALIDAS
CORRESPONDIENTES, RED CON
DIRECCIÓN DE FLUJO, POZOS
ENUMERADOS SEGÚN EL CENSO.

CONVENCIONES

—	RED PRINCIPAL
○	POZOS
○	POZO INICIAL
○	RED DOMICILIARIA
→	DIRECCIÓN DE FLUJO
●	VERTIMIENTOS
—	RED
	SUMIDEROS

OBSERVACIONES:

FECHA:

17-JUNIO-2021

PLANO N° 1-1