
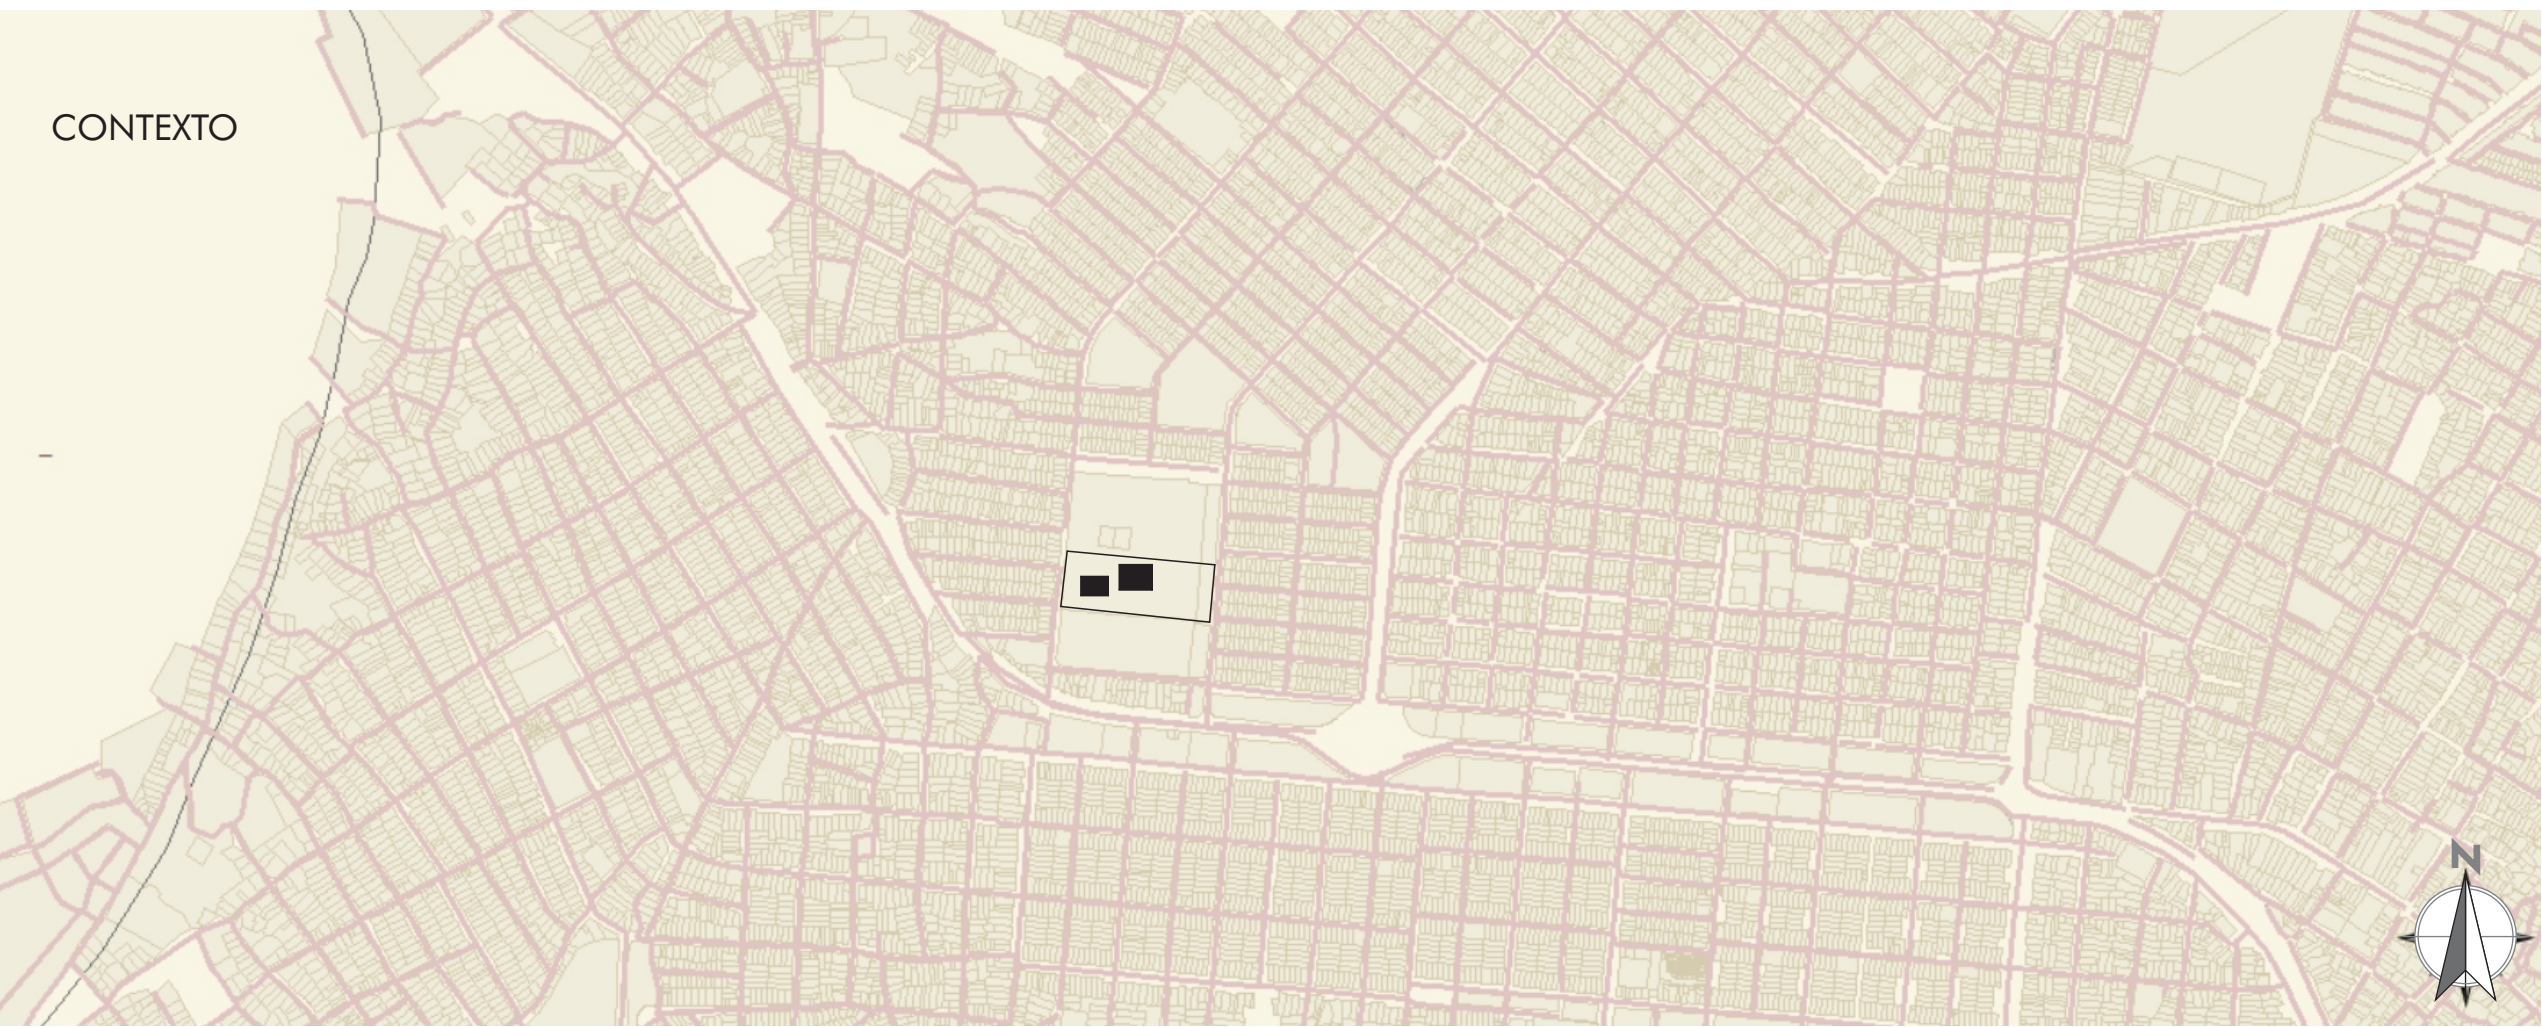


BIBLIOTECA PÚBLICA DE JUAN ATALAYA

LOCALIZACIÓN

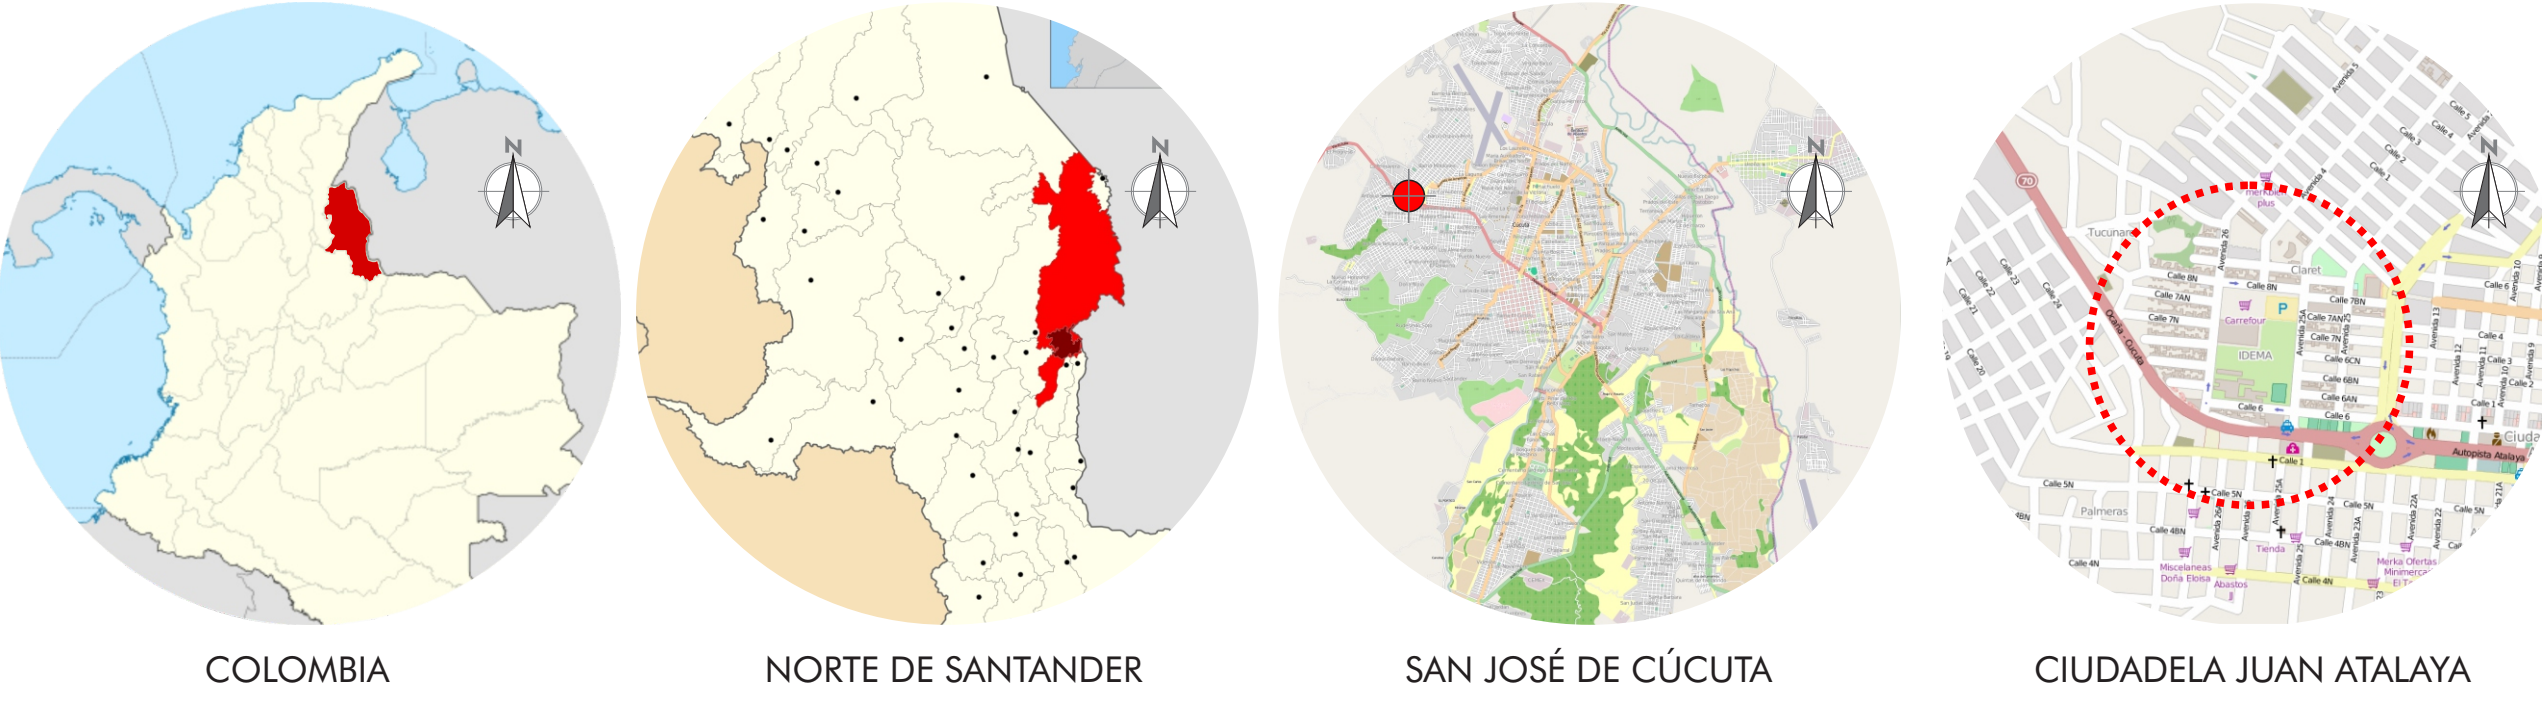


PROBLEMA:
Insuficiencia de cobertura e infraestructura del servicio educativo, que no garantiza la preparación ni formación. La carencia de equipamientos complementario de índole cultural en el sector de atalaya , genera la necesidad entre sus habitantes de espacios dedicados a la parte cultural, intelectual y social de toda la comunidad con igualdad en oportunidades.

JUSTIFICACIÓN:
Con el fin de contribuir a la reducción del analfabetismo y mejorar los problemas de violencia y drogadicción , se desarrolla un proceso educativos en las comunas 7 y 8 de cúcuta, se propone el diseño de una BIBLIOTECA CULTURAL al alcance de toda la población; permitiendo Propiciar la formación de niños, jóvenes y adultos mediante la implementación de espacios para ofrecer conocimientos intelectuales que mejorarían la calidad de vida de los habitantes, a través la introducción de procesos que incluyan investigación.

CAUSAS:
La problemática de la falta de cobertura del sistema educativo y la adecuación apropiada de una infraestructura para el ejercicio de la enseñanza-aprendizaje radica en:
- En las comunas 7 y 8 norte de Cúcuta- Norte de Santander con un sistema educativo implementando hábitos lectores mediante programas para el desarrollo en conocimientos varios, la infraestructura donde se lleva a cabo estas actividades se adaptan a la educación teórica y practica.

OFERTA BIBLIOTECARIA CÚCUTA



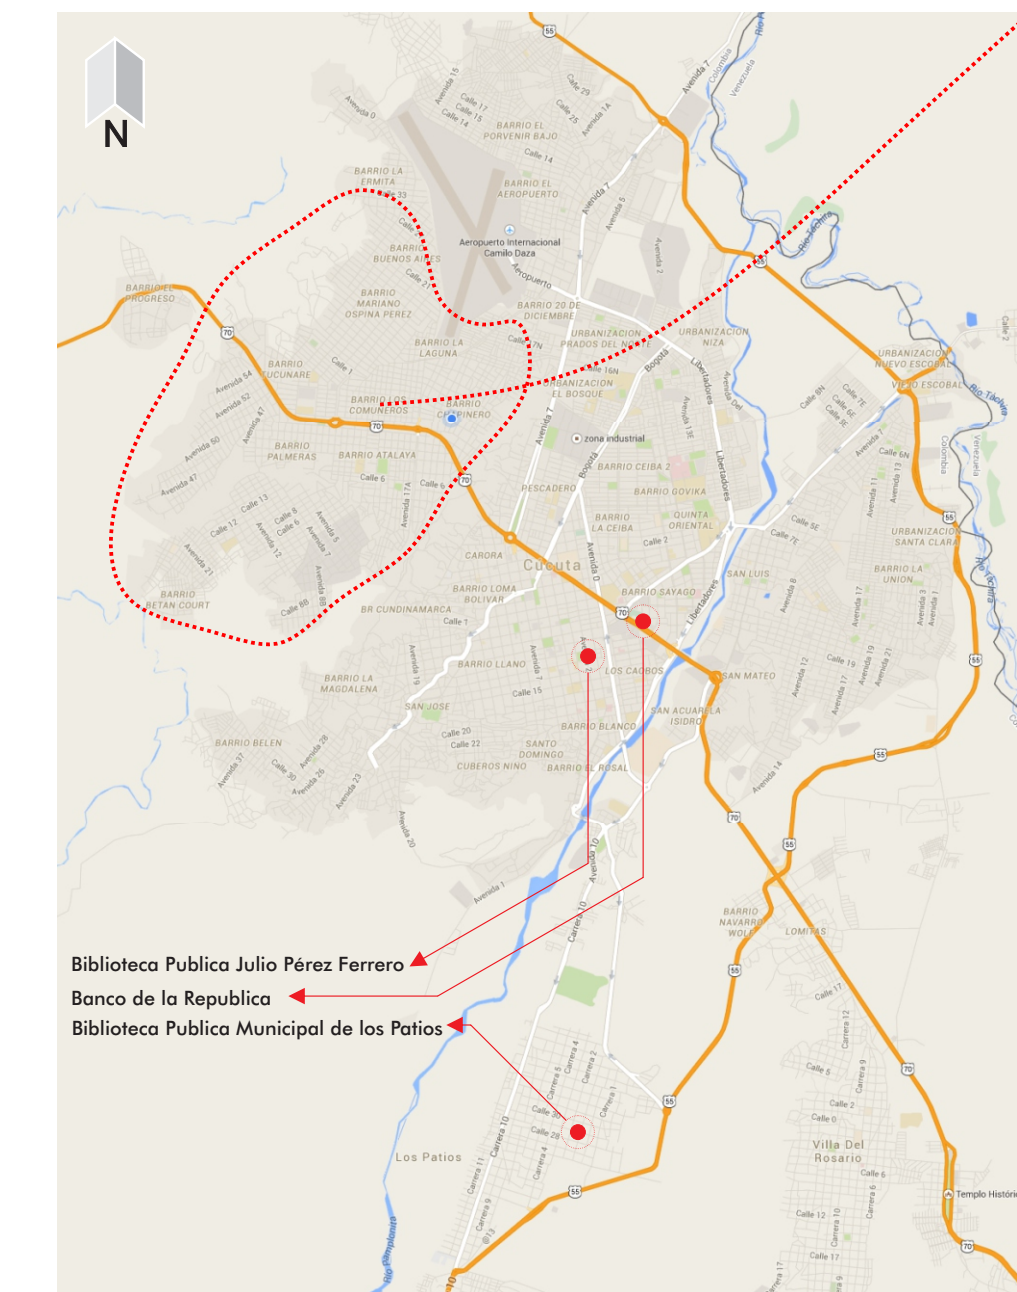


ATALAYA
Atalaya (oficialmente Juan Atalaya) es una de las comunas de las ciudades Colombianas, Cúcuta. Se encuentra ubicada al nororiente de la ciudad. Esta ciudadela recibe este nombre según la historia debido a que Juan Atalaya donó estos terrenos para que se expandiera la ciudad hacia este sector, dando como resultado que la ciudad creciera rápidamente y se proyectara como una ciudad importante en el país. Juan Atalaya cuyo interés hacia las empresas comerciales, lo trajo a radicarse en la ciudad de Cúcuta en el año de 1935, como ya se mencionaba, dono al Municipio de Cúcuta el 21 de septiembre de 1850, cuatro estancias de ganado mayor para que fueran propiedad del Cabildo. Hoy día esos terrenos constituyen el Barrio de Juan Atalaya de la ciudad de Cúcuta. En el gesto del señor Atalaya advierte un elevado y claro fin altruista, pues él adquirió estos terrenos exclusivamente para obsequiarlos al cabildo, para que le sirviesen de ejidos, según reza la respectiva escritura. Don Juan Atalaya fue propietario de extensas haciendas en las vecindades de Cúcuta, entre las que sobresalía la de Agua sucia, donde se elaboraba panela, también forman parte de esta valiosísima donación, las tierras donde hoy se asientan los barrios de: El desarrollo y crecimiento del sector se debió a la creciente ola de violencia por la que atr- Chapinero
- Barrio Nuevo - Tucunaré - Doña Ceci - Claret - Los Motilones - Comuneros - Antonio Santos - Belisario - La Hermita;avesaba el país en los años 50, la cual genero desplazamientos masivos de población, fomentando con esto la creación de nuevos emplazamientos poblacionales. La formación y crecimiento de la ciudadela fue de carácter informal mediante la modalidad de la autoconstrucción, donádoles: ladrillos, un sanitario y puertas a las familias que pretendían habitar el sector y mediante procesos de invasión, logrando con esto comenzar con uno de los asentamientos más grandes de la ciudad de Cúcuta. De su formación informal cabe destacar que en sus inicios la ciudadela no contaba con el servicio de agua, a pesar de que en sus comienzos se logró adaptar con acueducto y alcantarillado.

LINDEROS



VISTAS LOTE

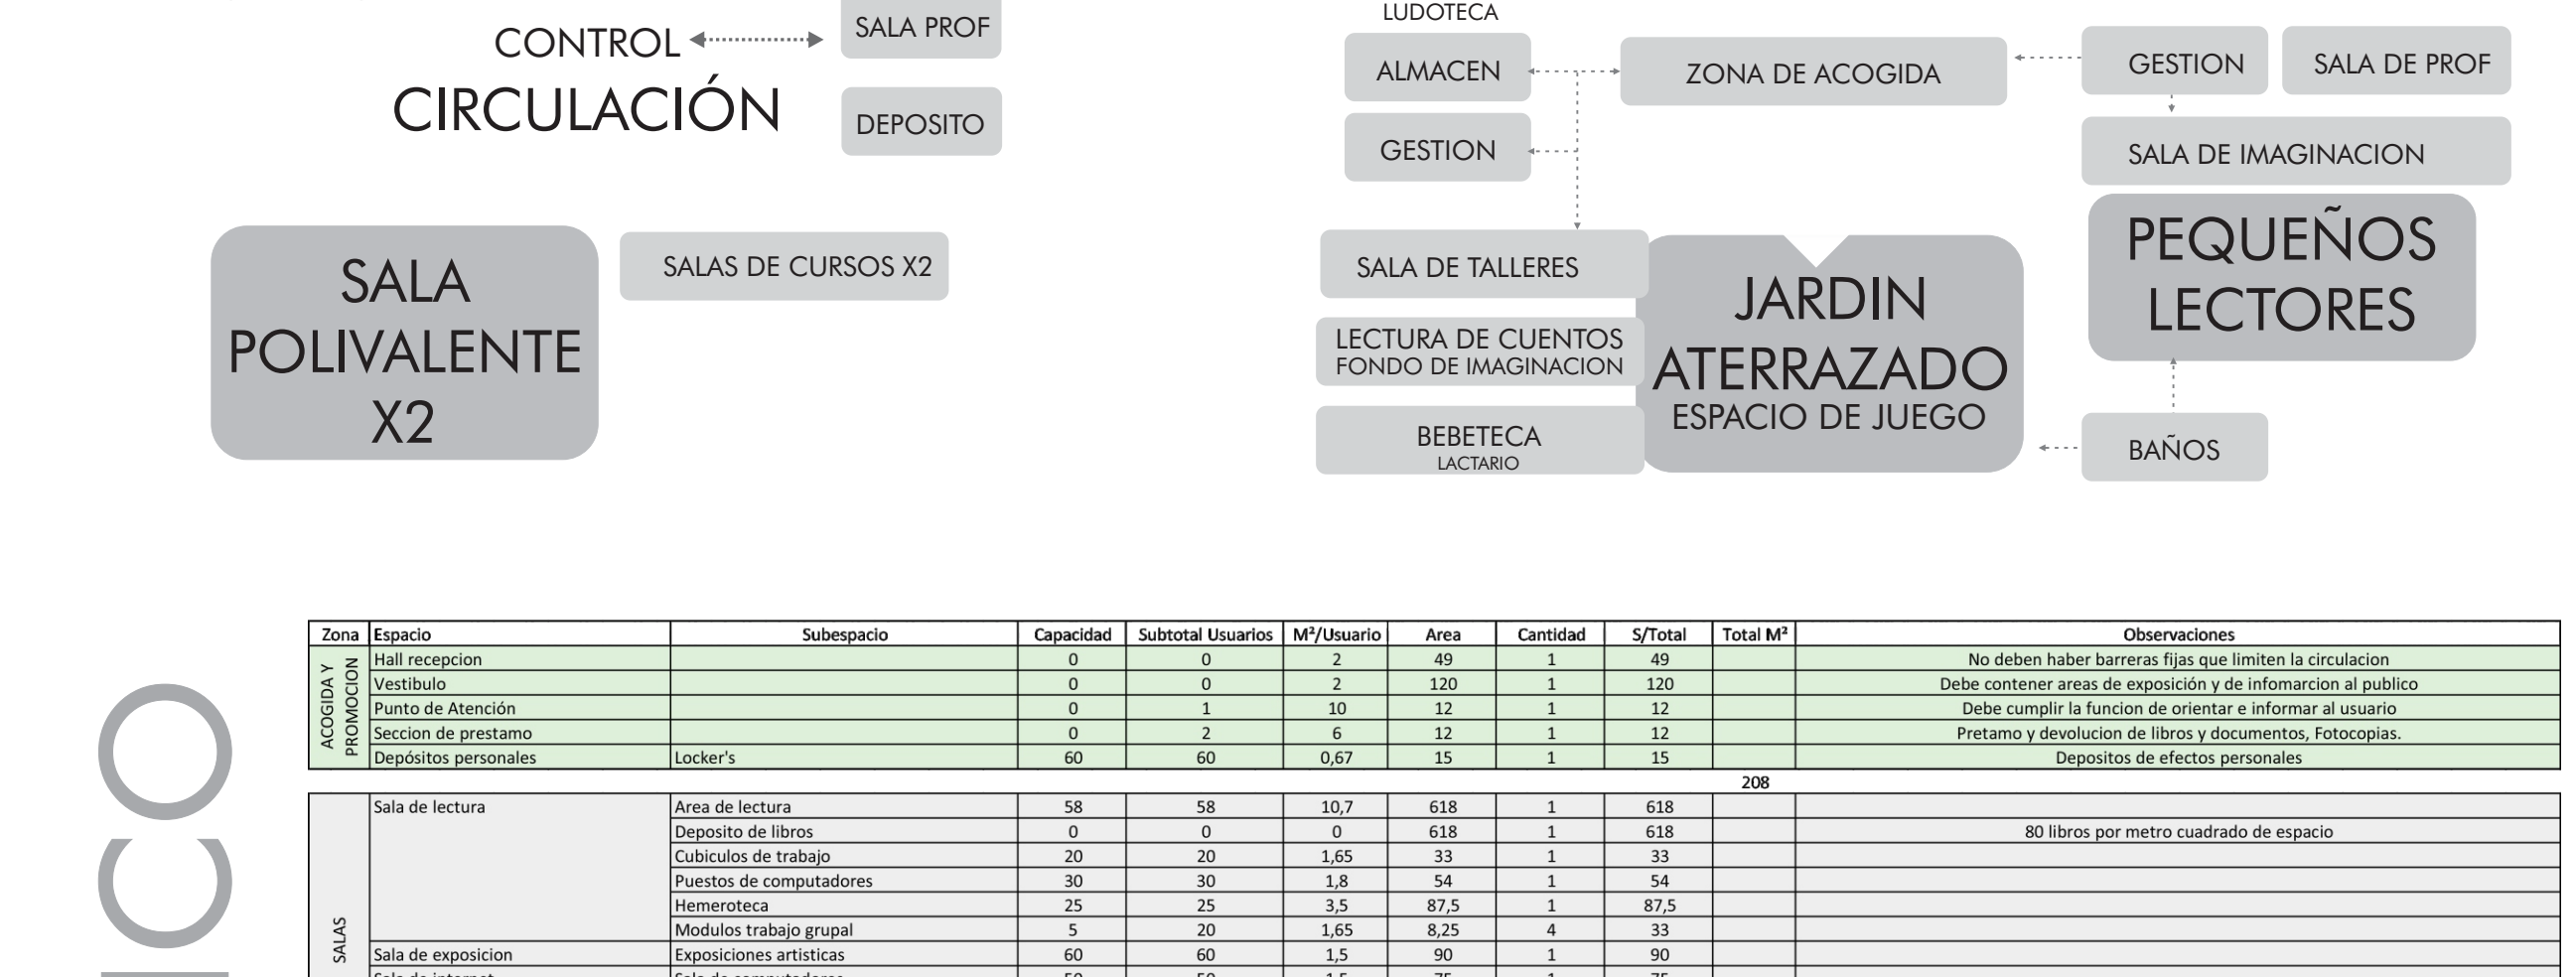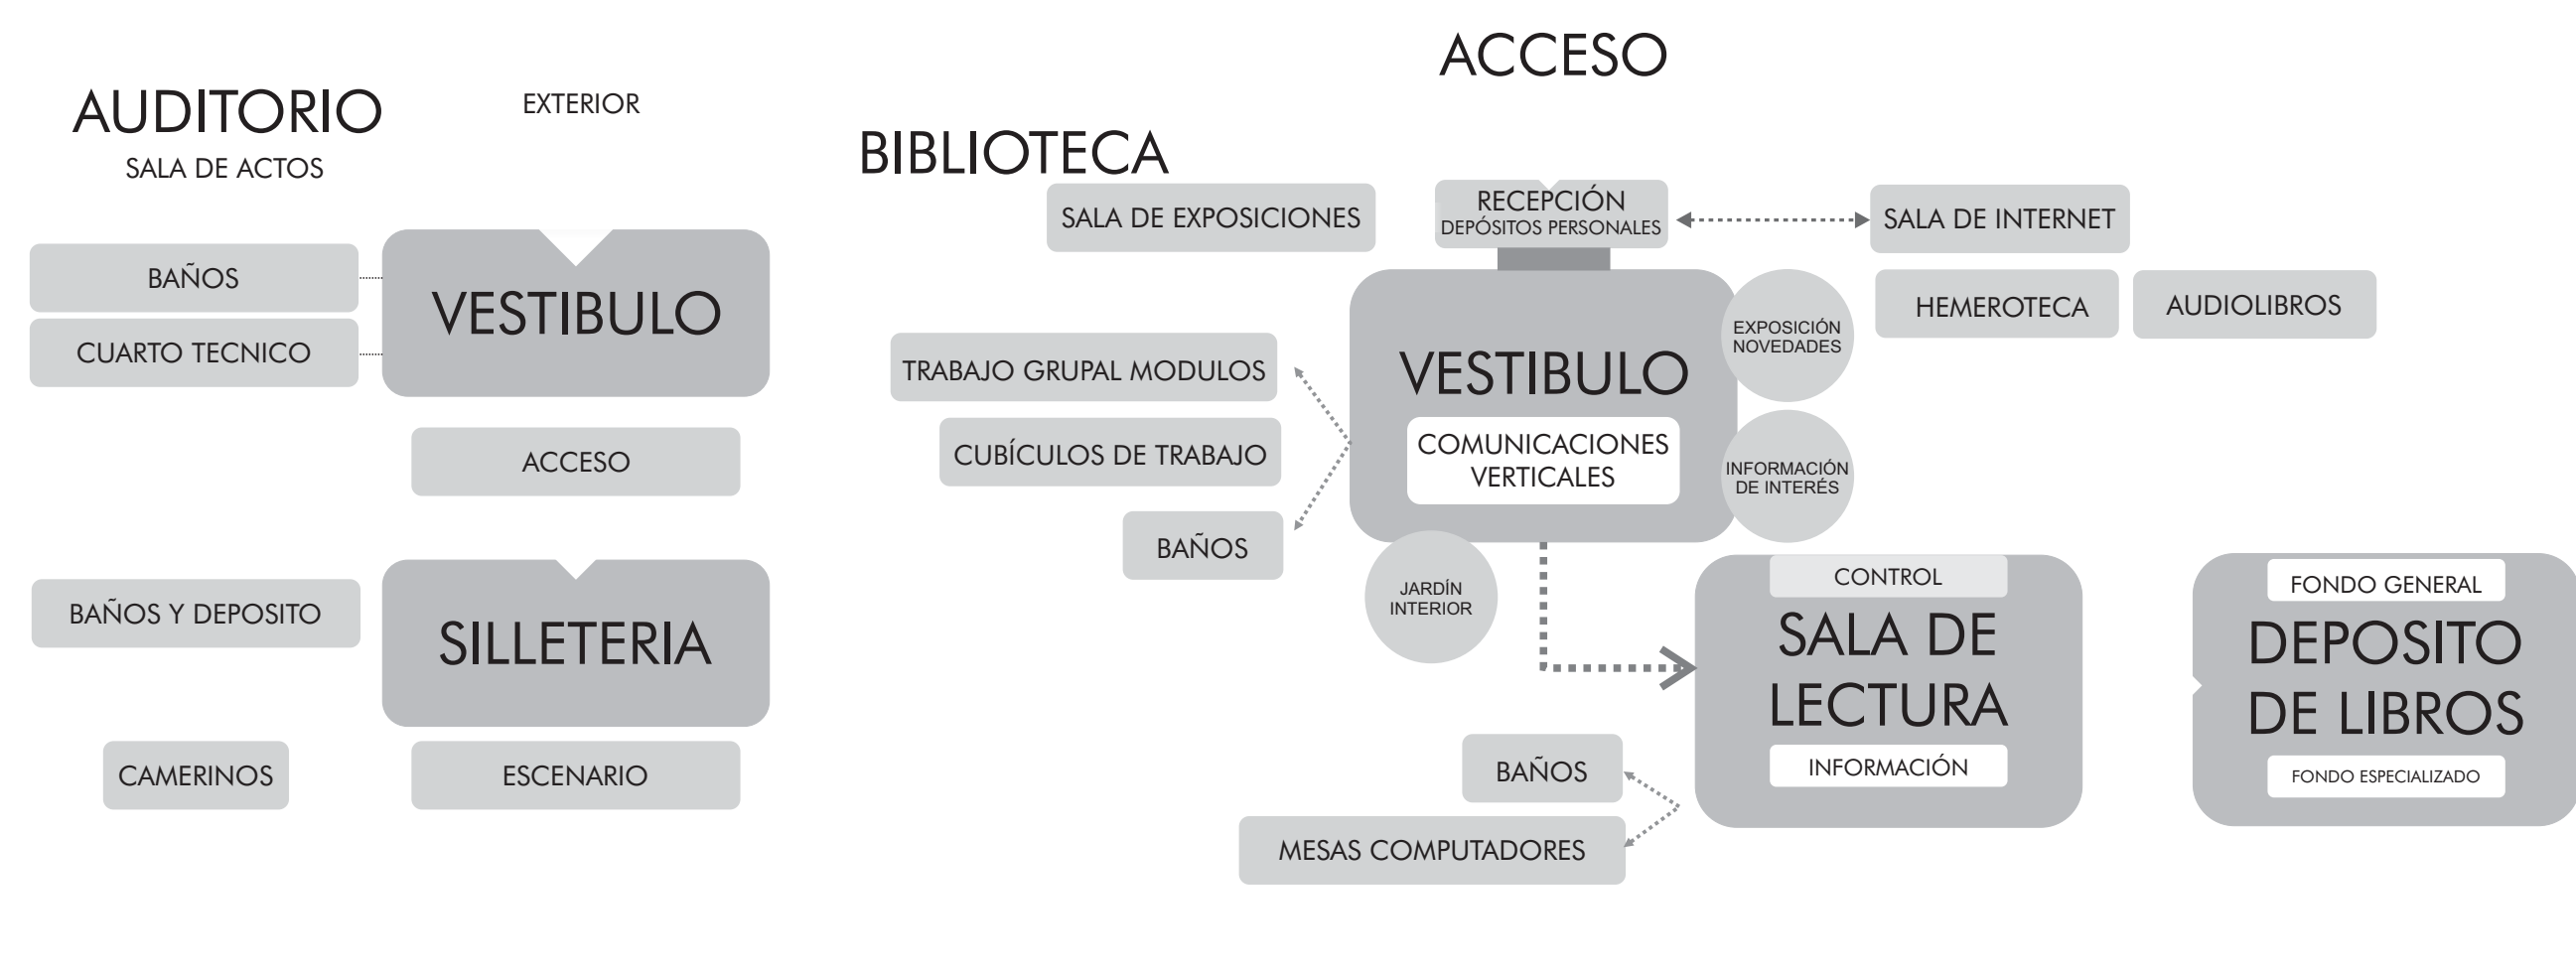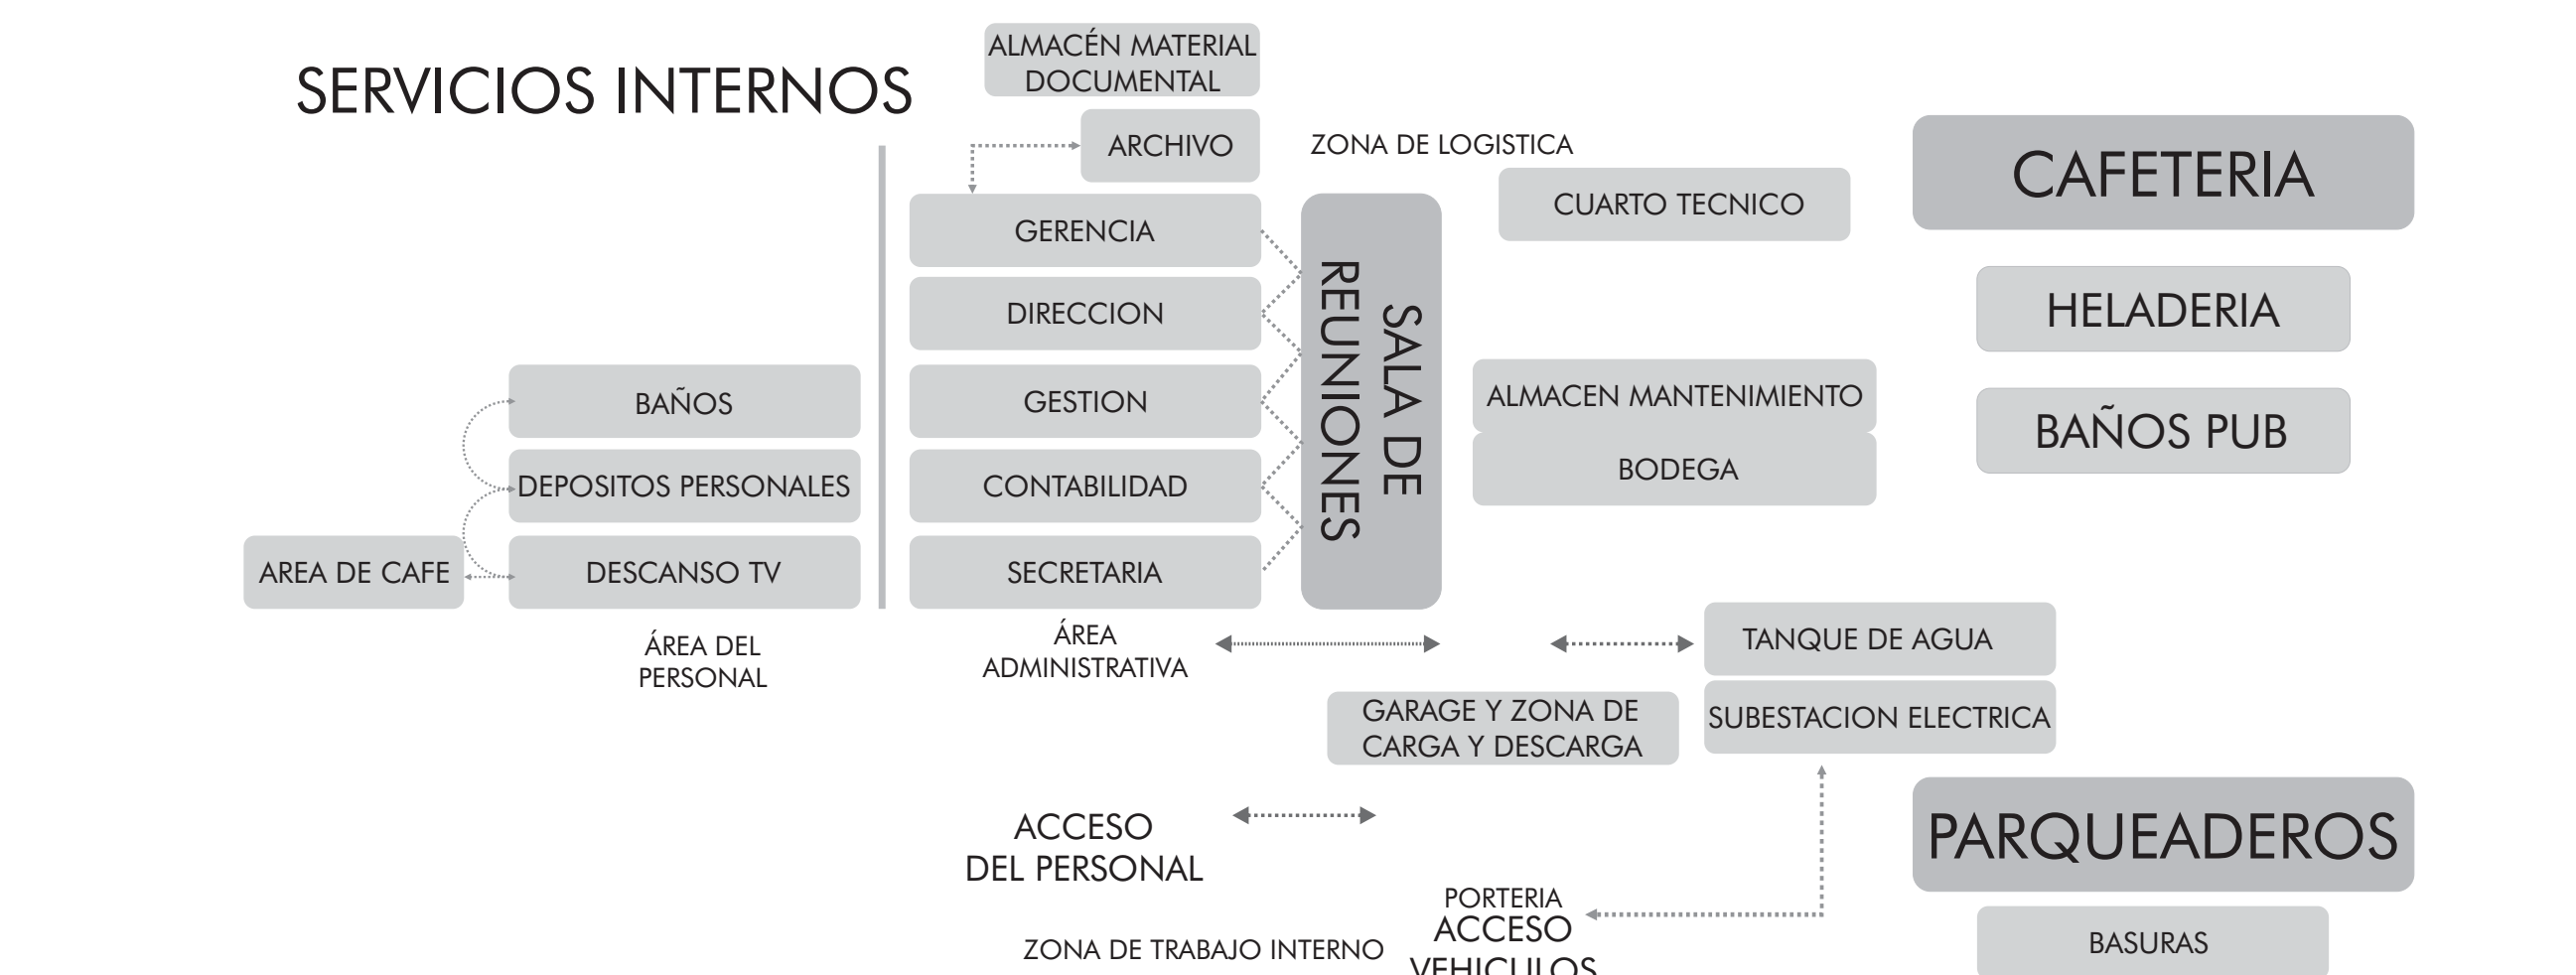

PROGRAMA ARQUITECTONICO									
Zona	Espacio	Subespacio	Capacidad	Subtotal	Usuarios	M ² /Usuario	Area	Cantidad	S/Total
ZONA DE PRODUCCION	Hall reception		0	0	2	49	1	49	
	Vestibulo		0	0	3	120	1	120	
	Punto de Atención		0	1	10	12	1	12	
	Sección de préstamo		0	2	6	12	1	12	
	Depositos personales	Locker's	60	60	0.07	15	15		
	Sala de lectura	Área de lectura	58	58	10.7	618	1	618	
		Deposito de libros	0	0	0	618	1	618	
		Cubículos de trabajo	20	20	1.65	33	1	33	
		Puestos de computadores	30	30	1.8	54	1	54	
		Hemeroteca	25	25	3.5	87.5	1	87.5	
SALAS	Sala de taller	Modulos trabajo grupal	5	20	1.65	8.25	4	35	
		Exposiciones artisticas	60	60	1.5	90	1	90	
	Sala de exposicion	Modulos trabajo grupal	5	20	1.65	8.25	4	35	
		Exposiciones artisticas	60	60	1.5	90	1	90	
	Sala de internet	Sala de computadores	50	50	1.5	75	1	75	
		Baños mujeres	5	5	3.6	18	1	18	
		Baños hombres	5	5	3.6	18	1	18	
		Baños niños	8	8	2.1	17	1	17	
		Baños minusvalidos	1	1	6	6	1	6	
									1 lavamanos y un sanitario accesible por cada 15 personas con limitaciones
LUDOTECA	Zona de acogida		45	45	1.2	54	1	54	
	Espacio de juego		95	95	2.5	237.5	1	237.5	
	Sala de lectura		60	60	2	120	1	120	
	Sala de taller		30	30	1.5	45	1	45	
	Lectura de cuentos		45	45	1.3	58.5	1	58.5	
	Jardin aterrazado		75	75	4	300	1	300	
	Gestion		1	1	12	12	1	12	
	Almacen		0	0	10	10	1	10	
	Baños	Baños niños	10	10	3	30	1	30	
		Baños niñas	10	10	3	30	1	30	
SALAS MULTIFUN	Sala Polivalente		40	40	1.8	70	1	210	
	Sala de musica y cine		40	40	1.8	70	1	210	
	Baños	Baños mujeres	5	5	3.6	18	1	18	
		Baños hombres	5	5	3.6	18	1	18	
		Baños niños	4	4	3.0	12	1	12	
		Baños discapacidad	1	1	6	6	1	6	
									903
ZONA ACCESOR	Accesorio libros		0	0	1	1	1	1	
	Accesorio		0	0	2	2	1	2	
									3
	Descanso	Sala TV	4	4	2	8	1	8	
	Cuarto de café								
	Depositos personales	Locker's	42	42	0.2	8.4	1	8.4	
	Vestuario mujeres		3	3	3.6	10.8	1	10.8	
	Vestuario hombres		3	3	3.6	10.8	1	10.8	
	Baños	Baños mujeres	4	4	3.6	14.4	1	14.4	
		Baños hombres	4	4	3.6	14.4	1	14.4	
AREA ADMINISTRATIVA	Direccion	Oficina	1	1	6	6	1	6	
		Baño	1	1	2.5	2.5	1	2.5	
	Gestión	Oficina	1	1	6	6	1	6	
		Baño	1	1	3.6	3.6	1	3.6	
	Secretaría		1	1	6	6	1	6	
	Contabilidad		1	1	6	6	1	6	
	Sala de reuniones		12	12	0.9	10.8	1	10.8	
	Archivos		12	12	0.9	12	1	12	
									54
CAFETERIA	Cocina	Zona caliente			5.5	5.5	1	5.5	
		Baño			5.5	5.5	1	5.5	
		Zona fria			5.5	5.5	1	5.5	
		Zona de Recupercion y almacenamiento			8	8	1	8	
		Zona de lavado			3.5	3.5	1	3.5	
		Zona de residuos			1.5	1.5	1	1.5	
		Zona de distribucion o servicios			6	6	1	6	
	Area de atencion				12	12	1	12	
	Area de logistica		60	60	1.1	66	1	66	
	Administracion		1	1	9	9	1	9	
SALA DE ACTOS	Vestibulo		115	115	0.5	57.5	1	57.5	
	Acceso								25
	Cuarto tecnico y reproduccion		2	2	2.5	5	1	5	
	Silleteria		115	115	0.6	70	1	70	
	Discapacitados		1	3	1.2	3.6	1	3.6	
	Pasillos		1	10	1.27	10	2	25.4	
	Escenario		40	40				40	
	Baños	Baños mujeres	5	5	3.6	18	1	18	
		Baños hombres	5	5	3.6	18	1	18	
		Baños niños	2	2	3.0	6	1	6	
SALA DE ACTOS	Camerino colectivo		3	1	6	6	1	6	
	Deposito		10	10	2.5	25	1	50	
	Baños	Baños mujeres	1	1	3.6	3.6	1	3.6	
		Baños hombres	2	2	3.6	3.6	1	7.2	
									7.2
SERVICIOS GENERALES	Alm. acondicionamiento				12	1	12		
	Voz y datos				6	1	6		
	Bomba de distribucion de agua				2.5	1	2.5		
	Sistema de tratamiento de agua				2.5	1	2.5		
	Control de electricos				1.5	1	1.5		
	Almacen de libros				35	1	35		
	Almacen mantenimiento				15	1	15		
	Basuras				15	1	15		
	Subestacion electrica				15	1	15		
	Perqueadores				15	1	15		
SERVICIOS GENERALES	Parqueaderos	Visitantes	35	35	9	315	1	315	
		Empleados	15	15	9	135	1	135	
		Disables	4	4	30	120	1	120	
		Minusvalidos	2	2	17.1	34.2	1	34.2	
	Agua		50	50	1.5	75	2	150	
	Espacio verde								7746
802,7									
Total area construida sin circulaciones:									
Circulaciones:									
Total area construida									
Total usuarios									
Area construida por usuario									
15,18									