
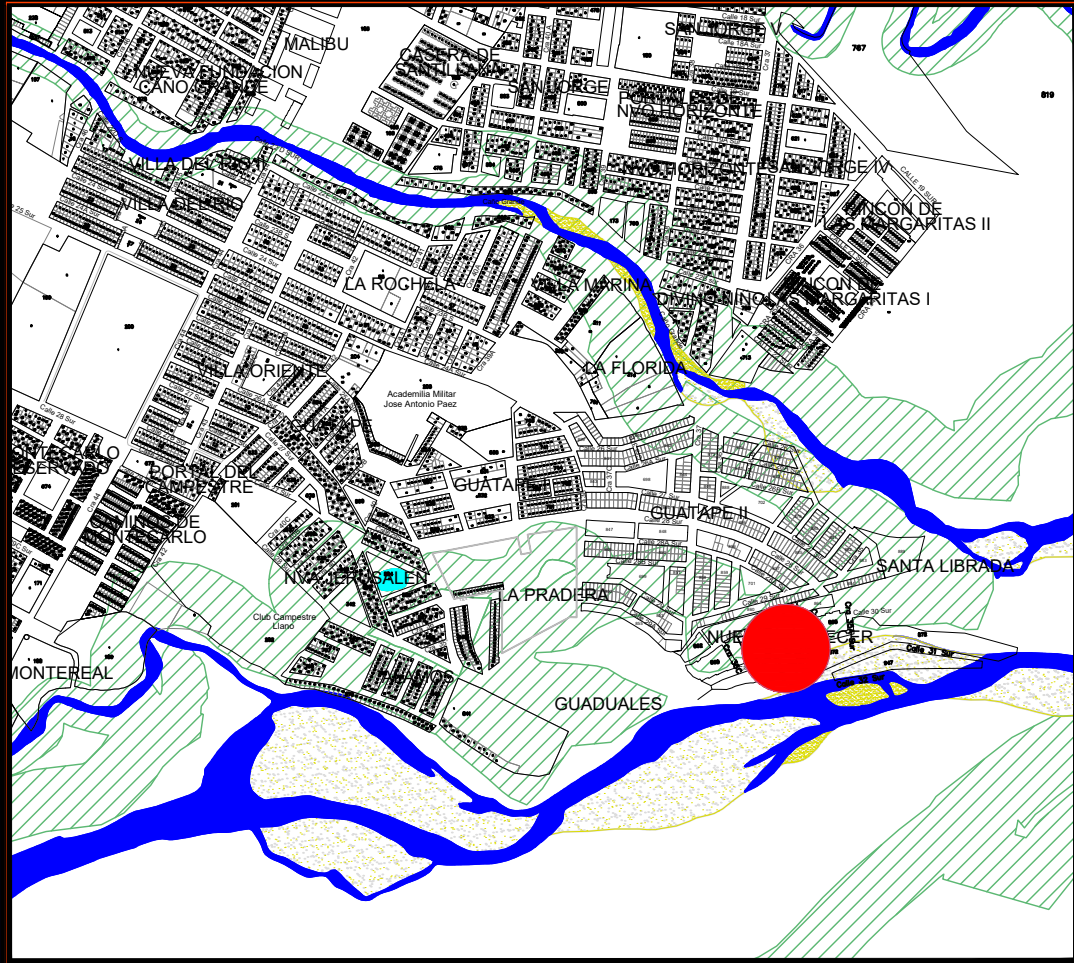
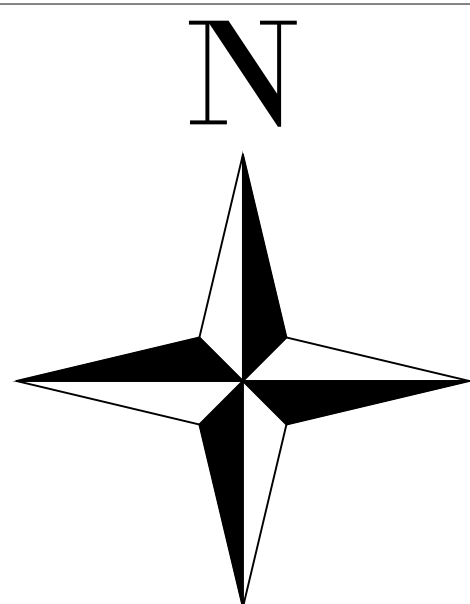


CUADRO GENERAL DE ALCANTARILLADO		
ALCANTARILLA	NORTE	ESTE
ALC-1	2010784.10	4928458.14

COORDENADAS GPS				
MOJON	NORTE	ESTE	ALTURA	CÓDIGO
1	2010859,18	4928546,81	411,68	GPS2
2	2010821,04	4928381,28	411,71	GPS3

CUADRO LINDEROS ASENTAMIENTO HUMANO NUEVO AMANECEER				
MOJON	NORTE	ESTE	COLINDANTE	DISTANCIA
1	2010888,07	4928551,36	BARRIO GUATAPE II	203,487
41	2010786,25	4928300,99	BARRIO LOS GUADUALES	217,918
62	2010739,96	4928470,65	BARRIO LA UNION	81,126
69	2010749,75	4928525,02	BARRIO SANTA LIBRADA	150,934
83	2010860,33	4928555,58	BARRIO VILLAS DEL PROGRESO	28,061
1	2010888,07	4928551,36		

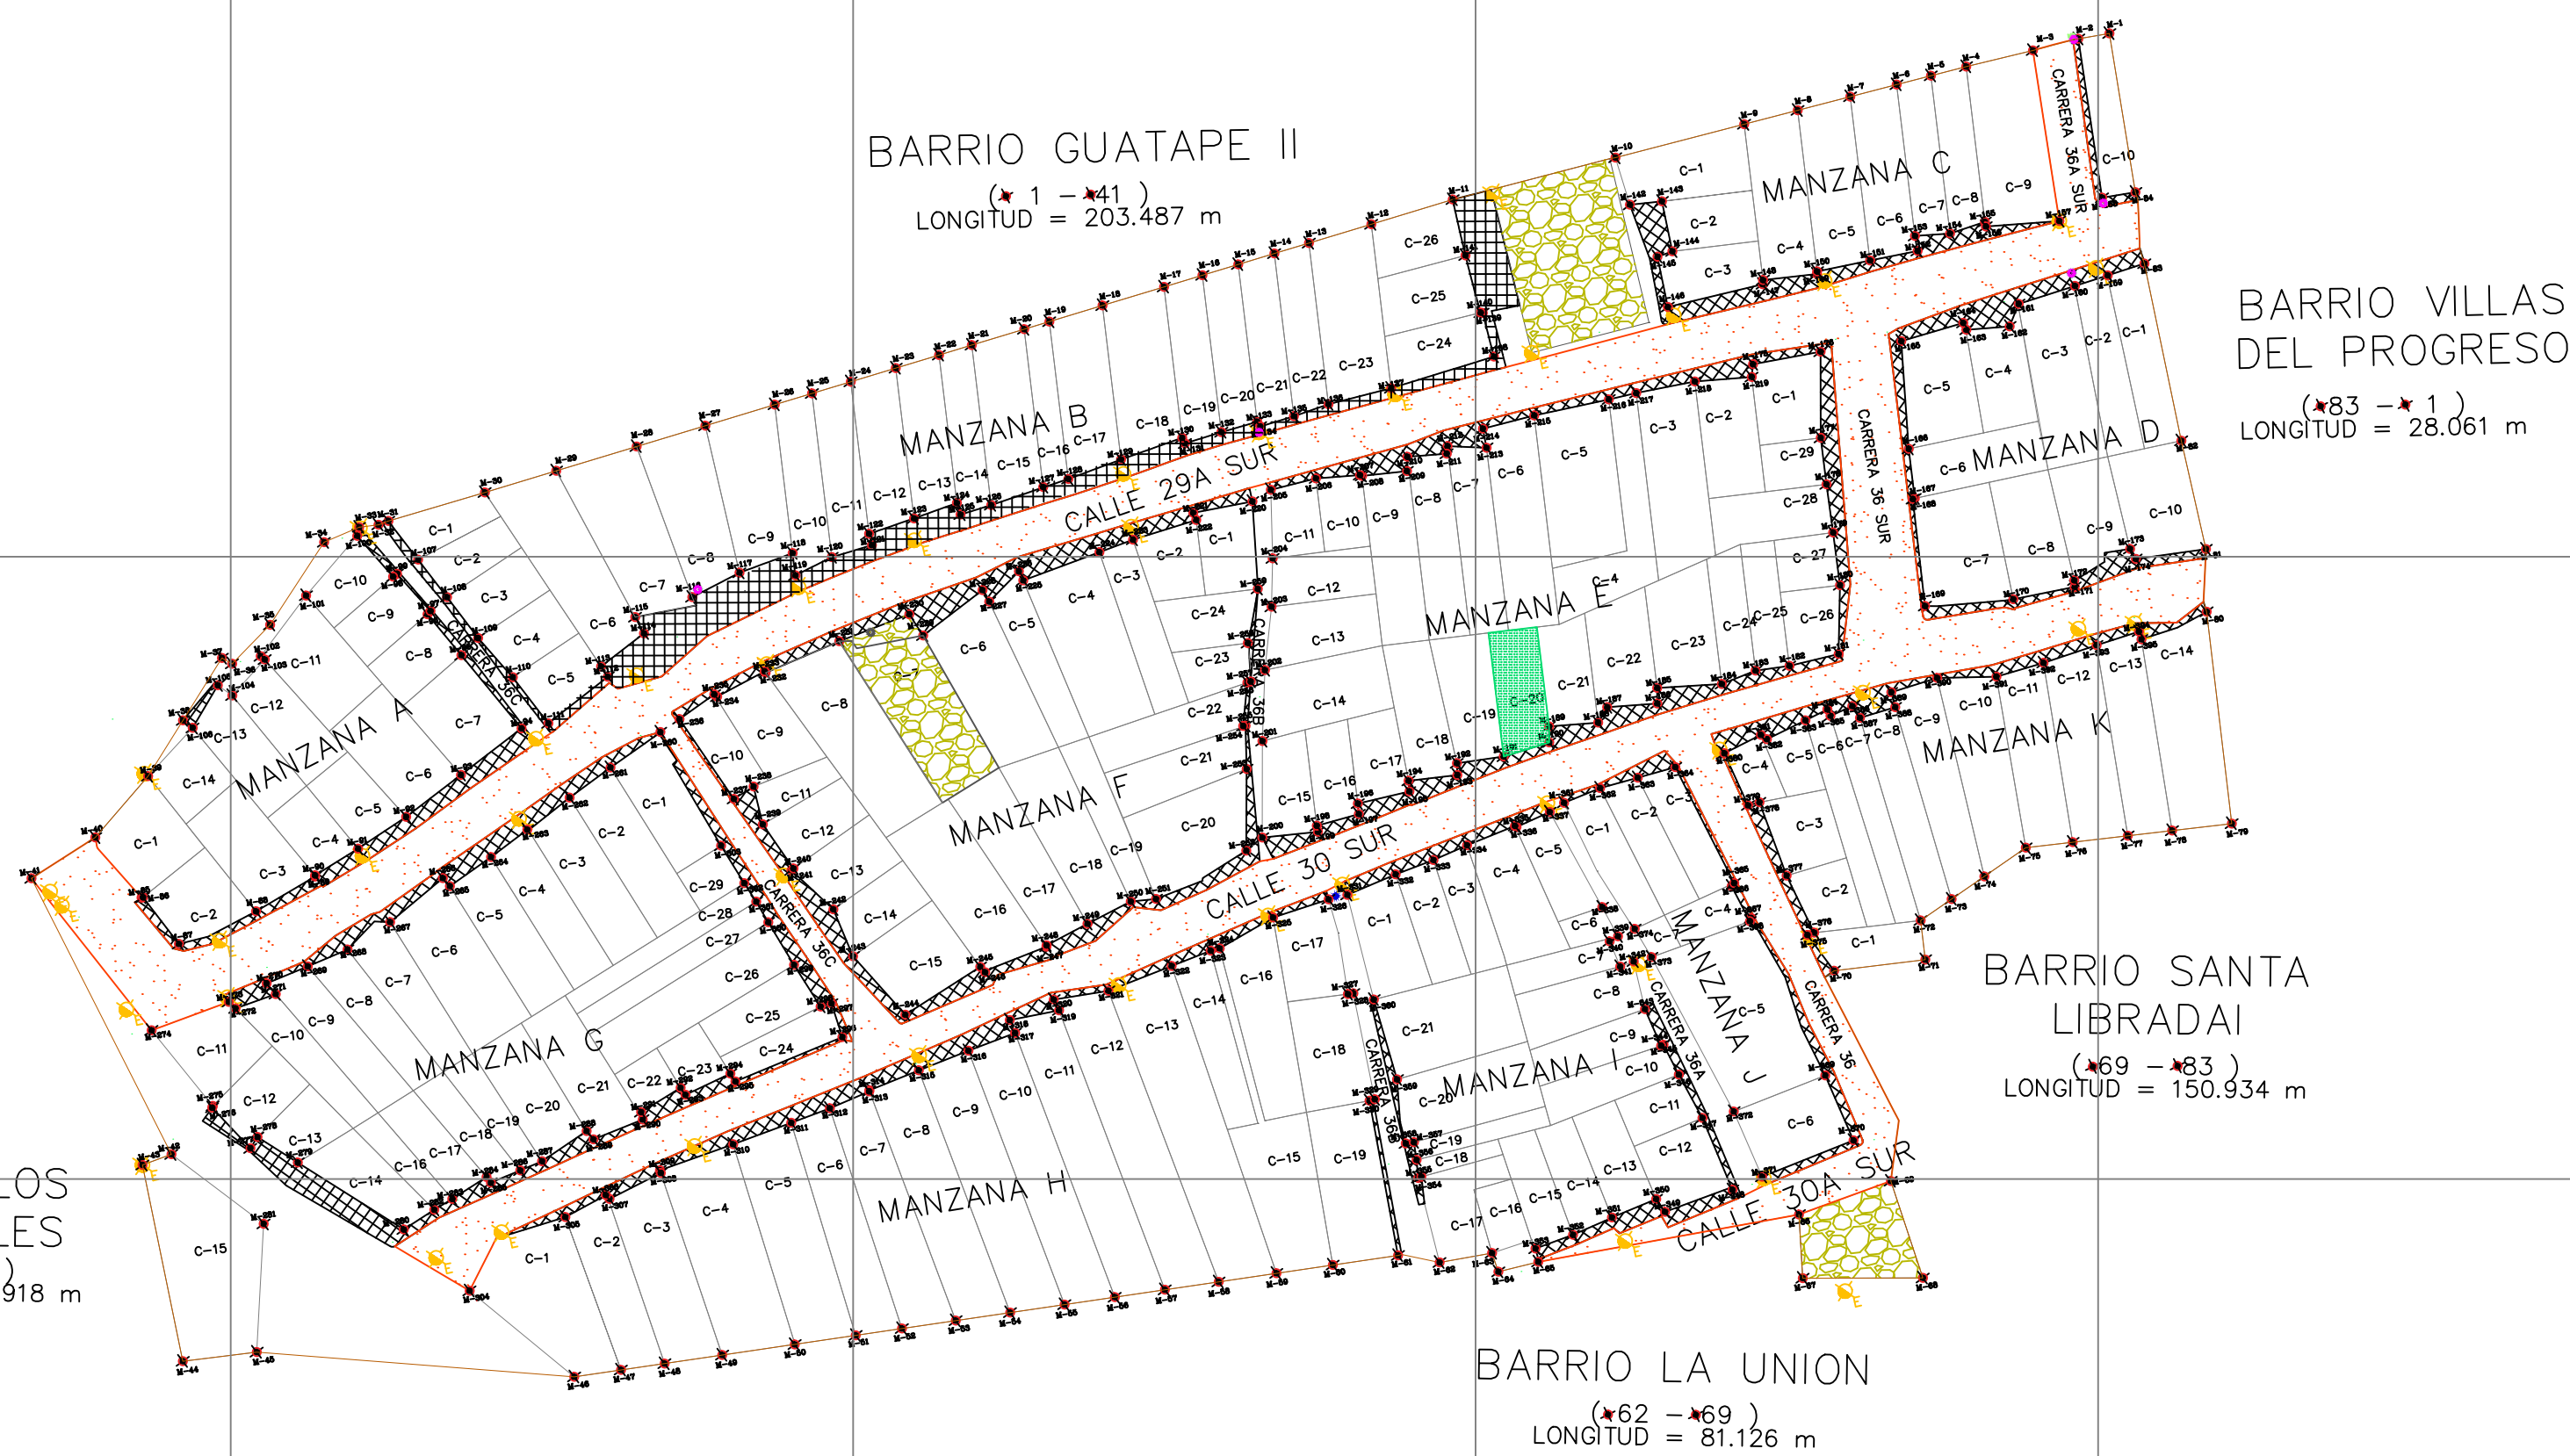

COORDENADAS POLIGONO ASENTAMIENTO HUMANO NUEVO AMANCER			
MOJON	NORTE	ESTE	
1	2010888.066	4928551.361	
2	2010887.42	4928547.62	
3	2010886.02	4928542.15	
4	2010884.07	4928534.103	
5	2010882.97	4928529.86	
6	2010881.89	4928529.72	
7	2010880.44	4928120.3	
8	2010878.8	4928513.8	
9	2010877.13	4928507.36	
10	2010877.10	4928491.84	
11	2010868.05	4928472.2	
12	2010865.07	4928462.4	
13	2010862.8	4928454.9	
14	2010861.54	4928450.74	
15	2010860.22	4928446.38	
16	2010858.92	4928442.08	
17	2010857.51	4928437.44	
18	2010855.27	4928430.04	
19	2010853.34	4928423.63	
20	2010852.42	4928420.6	
21	2010850.51	4928414.29	
22	2010849.31	4928410.34	
23	2010847.74	4928405.13	
24	2010846.09	4928399.7	
25	2010844.78	4928395.04	
26	2010843.32	4928392.54	
27	2010840.79	4928382.18	
28	2010838.29	4928373.91	
29	2010835.35	4928364.21	
30	2010832.75	4928355.6	
31	2010829.30	4928344.00	
32	2010828.84	4928342.79	
33	2010828.56	4928340.47	
34	2010826.75	4928336.24	
35	2010816.80	4928329.74	
36	2010812.11	4928325.16	
37	2010812.79	4928323.93	
38	2010805.28	4928319.25	
39	2010798.55	4928315.04	
40	2010791.17	4928308.68	
41	2010786.25	4928300.99	
42	2010752.98	4928317.85	
43	2010751.71	4928314.37	
44	2010728.04	4928319.23	
45	2010729.15	4928328.14	
46	2010726.16	4928366.39	
47	2010726.99	4928372.01	
48	2010727.76	4928377.27	
49	2010728.79	4928384.21	
50	2010730.06	4928392.95	
51	2010731.17	4928400.31	
52	2010731.99	4928405.88	
53	2010732.94	4928412.35	
54	2010733.91	4928418.9	
55	2010734.87	4928425.45	
56	2010735.77	4928431.52	
57	2010736.66	4928437.55	
58	2010737.61	4928444.03	
59	2010738.64	4928450.99	
60	2010739.64	4928457.78	
61	2010740.80	4928465.65	
62	2010739.96	4928470.65	
63	2010741.08	4928476.97	
64	2010738.82	4928477.74	
65	2010740.02	4928482.55	
66	2010745.73	4928513.96	
67	2010738.06	4928514.40	
68	2010738.08	4928528.88	
69	2010749.75	4928525.02	
70	2010775.11	4928518.18	
71	2010776.44	4928529.17	
72	2010781.16	4928528.62	
73	2010783.74	4928532.35	
74	2010786.47	4928536.28	
75	2010789.93	4928541.28	
76	2010790.59	4928546.94	
77	2010791.37	4928553.57	
78	2010792	4928598.52	
79	2010792.84	4928556.11	
80	2010818.37	4928563.08	
81	2010825.92	4928562.99	
82	2010838.98	4928560.02	
83	2010860.33	4928555.58	
84	2010868.92	4928554.45	

LEVANTAMIENTO TOPOGRÁFICO

ASENTAMIENTO
HUMANO
NUEVO
AMANECER

LOCALIZACION

VILLAVICENCIO - META

CONVENCIONES

- | | |
|---|-------------------------|
|  | ALCANTARILLADO |
|  | POSTE ALUMBRADO PÚBLICO |
|  | BORDE DE VÍA |
|  | LINDERO PREDIO |
|  | ÁREA DE EQUIPAMIENTO |
|  | ZONA ANDÉN |
|  | ZONA VÍA |
|  | LOTE |
|  | CASA |
|  | MOJÓN |
|  | PLACA |

SISTEMA DE REFERENCIA	
Projected Coordinate System:	MAGNA_BOGOTA_CENTRAL_ZONE
Projection:	
Fake_Easting:	100000.00000000
Fake_Northing:	100000.00000000
Central_Meridian:	-74.000017
Scale_Factor:	1.00000000
Latitude_Of_Origin:	4.599947
Linear Unit:	Meter
Geographic Coordinate System:	GCS_Bogota
Datum:	D_MAGNA
Prime Meridian:	Greenwich
Angular Unit:	Degree

PROPIETARIOS

AURA CATALINA URREA ESPINOSA
MARÍA ALEJANDRA GUZMÁN BONIL
DAVID RICARDO ASTROZ GOMEZ

FIRMAS:

INFORMACION PREDIAL	
CEDULA CATASTRAL	MAT. INMOBILIARIA

PROFESIONAL RESPONSABLE

ALEXANDER GUTIERREZ
Mat. Prof. No. 01-13388 C.P.N.T.
**SECRETARÍA DE PLANEACIÓN
MUNICIPAL DE VILLAVICENCIO**
DIRECCION DE ORDENAMIENTO TERRIT

DIBUJO: _____

AREA

CONTENIDO

SERVICIOS

FECHA

OCTUBRE DE 2022

ESCALA

1 : 800

ESCALA GRÁFICA

PLANO:

DE: