


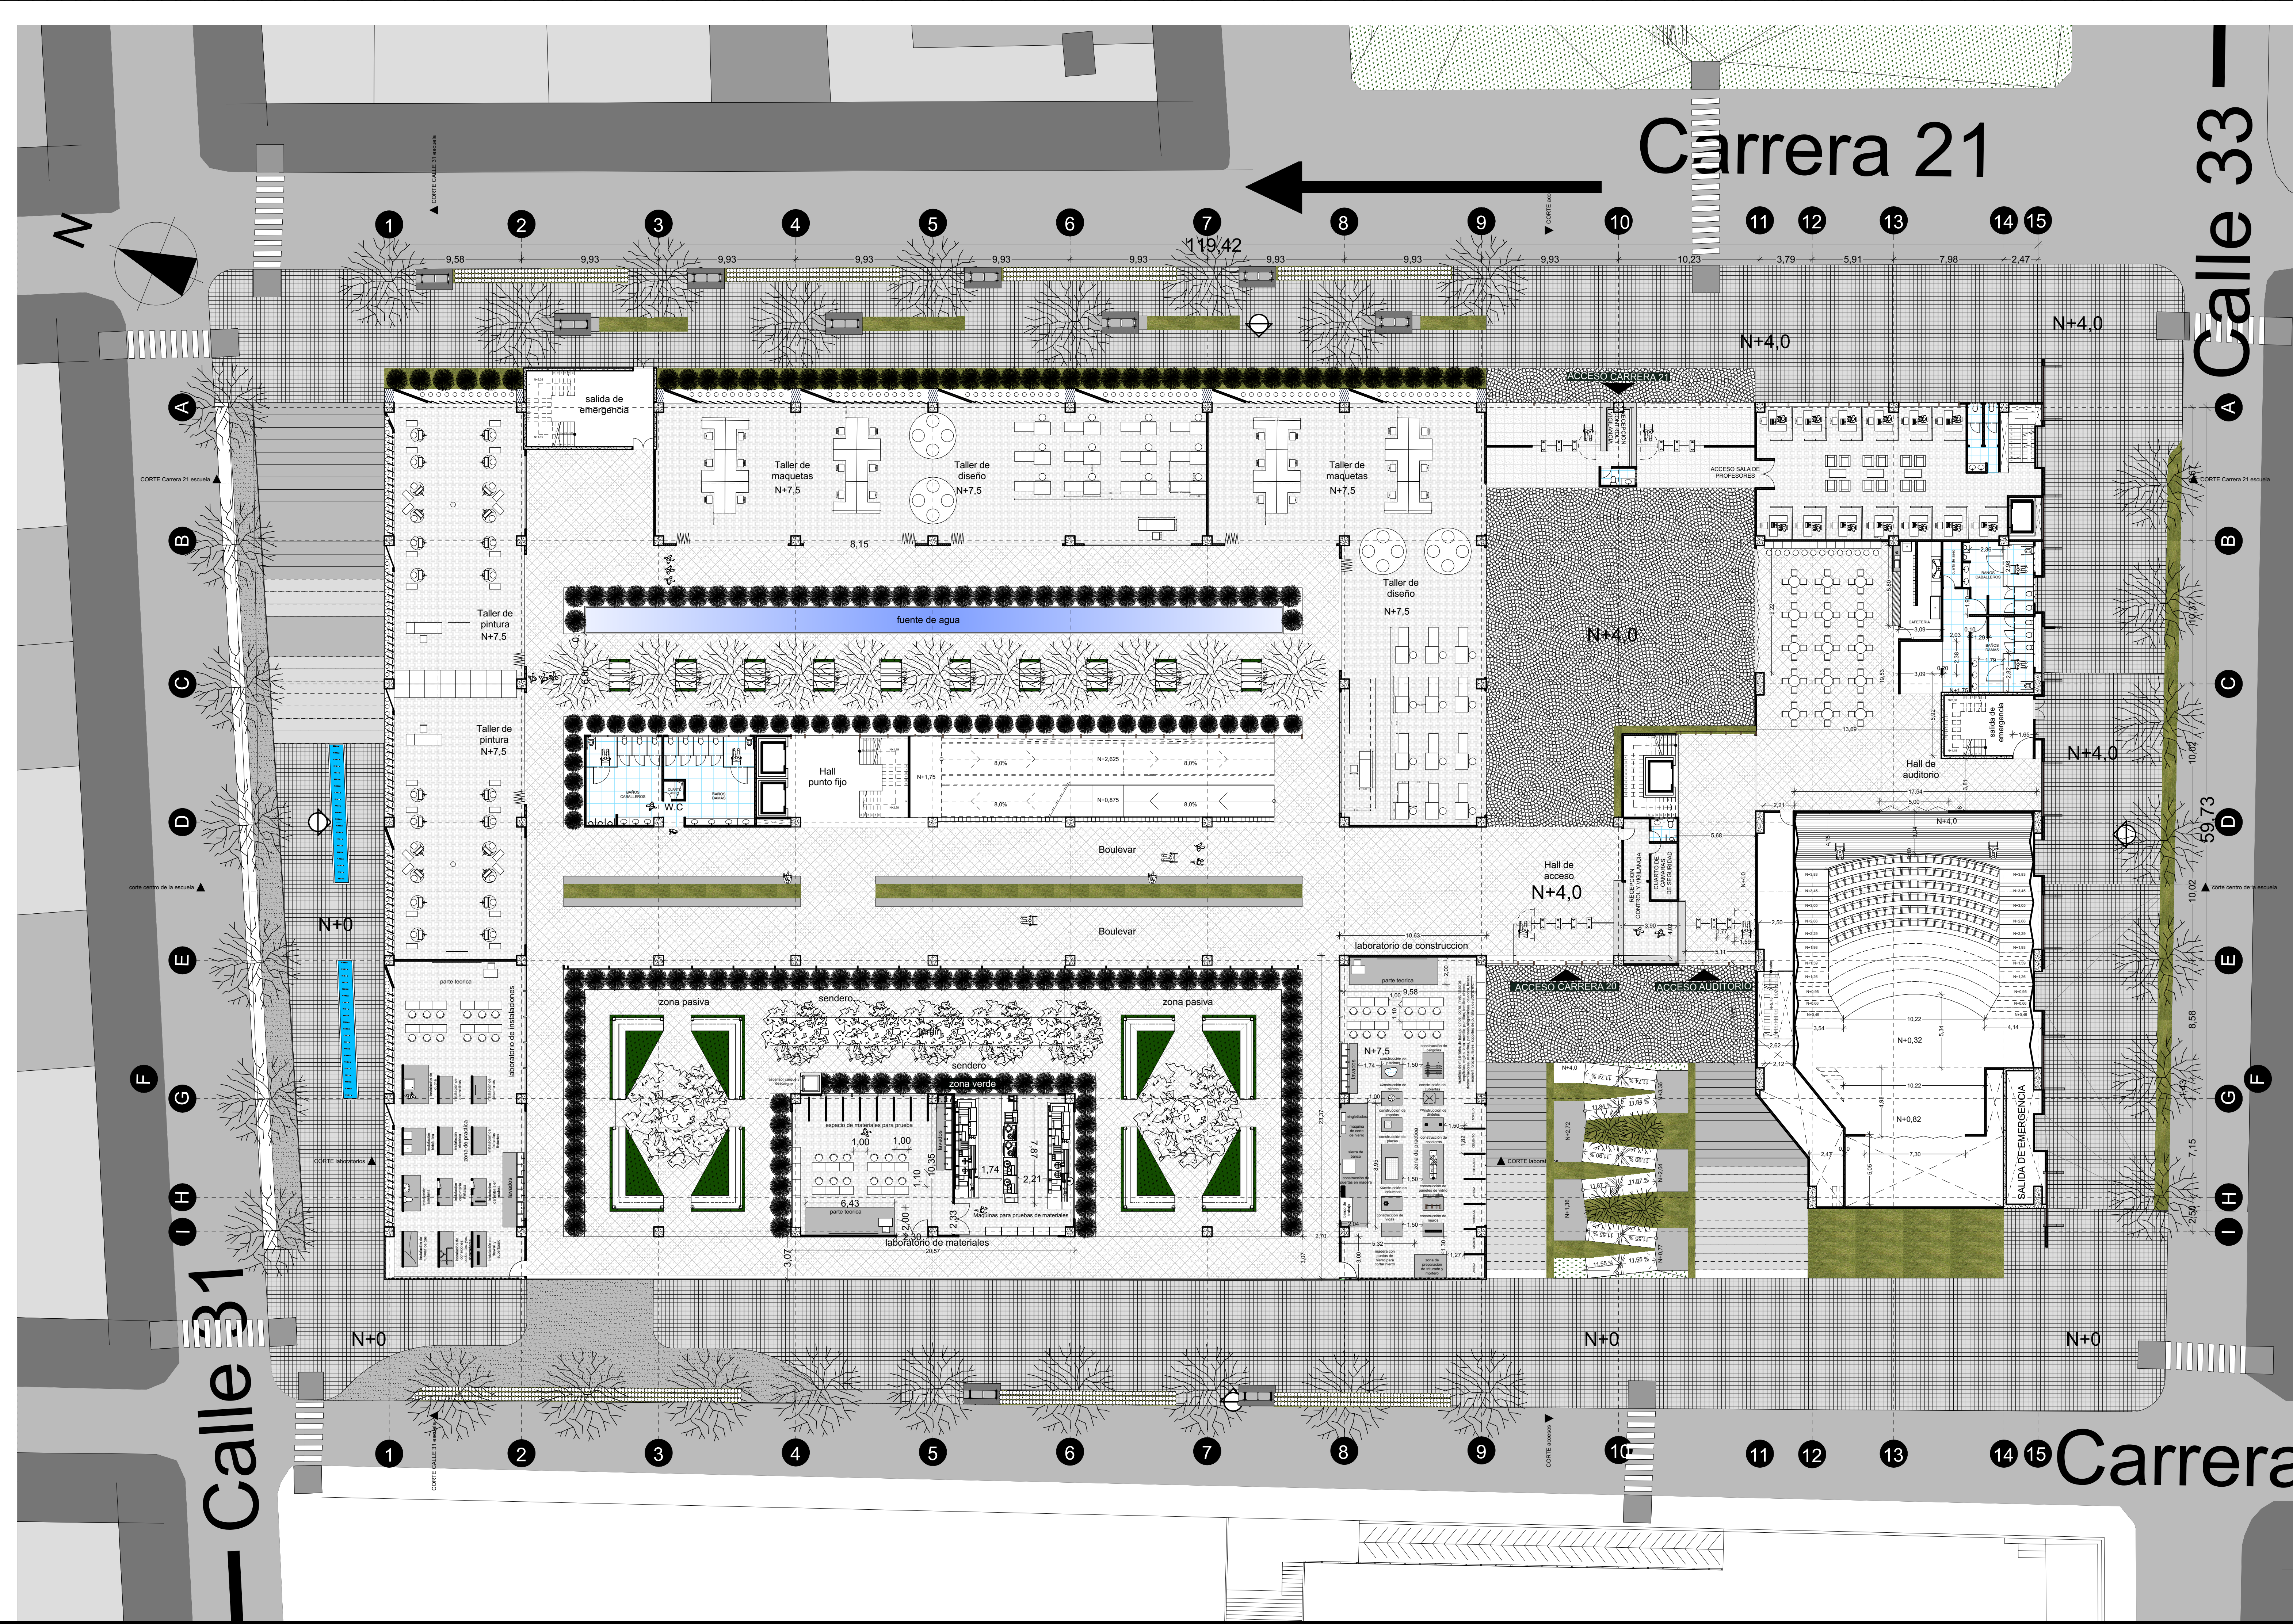

CUADRO DE AREAS 2 PISO	CANTIDAD	AREA
taller de diseño	2	414 m2
taller de maquetas	2	403 m2
taller de pinturas	2	380 m2
laboratorio de instalaciones	1	220 m2
laboratorio de materiales	1	220 m2
bateria de baños	2	105 m2
salida de emergencia	2	92,51 m2
sala de juntas	1	68 m2
rector	1	48,86 m2
contador	1	19 m2
ingeniero	1	19 m2
revisor	1	19 m2
administrador	1	19 m2
jefe de personal	1	19 m2
decanatura	1	51,50 m2
tesorero	1	19 m2
recorrido		1057 m2





UNIVERSIDAD SANTO TOMÁS
SEDE FLORIDABLANCA

FACULTAD DE ARQUITECTURA

MATERIA
PROYECTO DE GRADO

CONTENIDO
Planta Primer Piso accesos

NOMBRE DEL PROYECTO
Edificio Escuela De Arquitectura

REPRESENTANTE DE PROYECTO
ARQ Jorge Narvaez

ESTUDIANTES
Oscar Fernando Soria Osma/
Codigo 2100856

Jhon Edgar Lizarazo Balaguera/
Codigo 2100308

No.	FECHA	REVISION	DIBUJO	APROBO
ESCALA: 1:200		PLANCHA #		