



FACHADA SUR

PLANO SUR
A3-1: 1:25

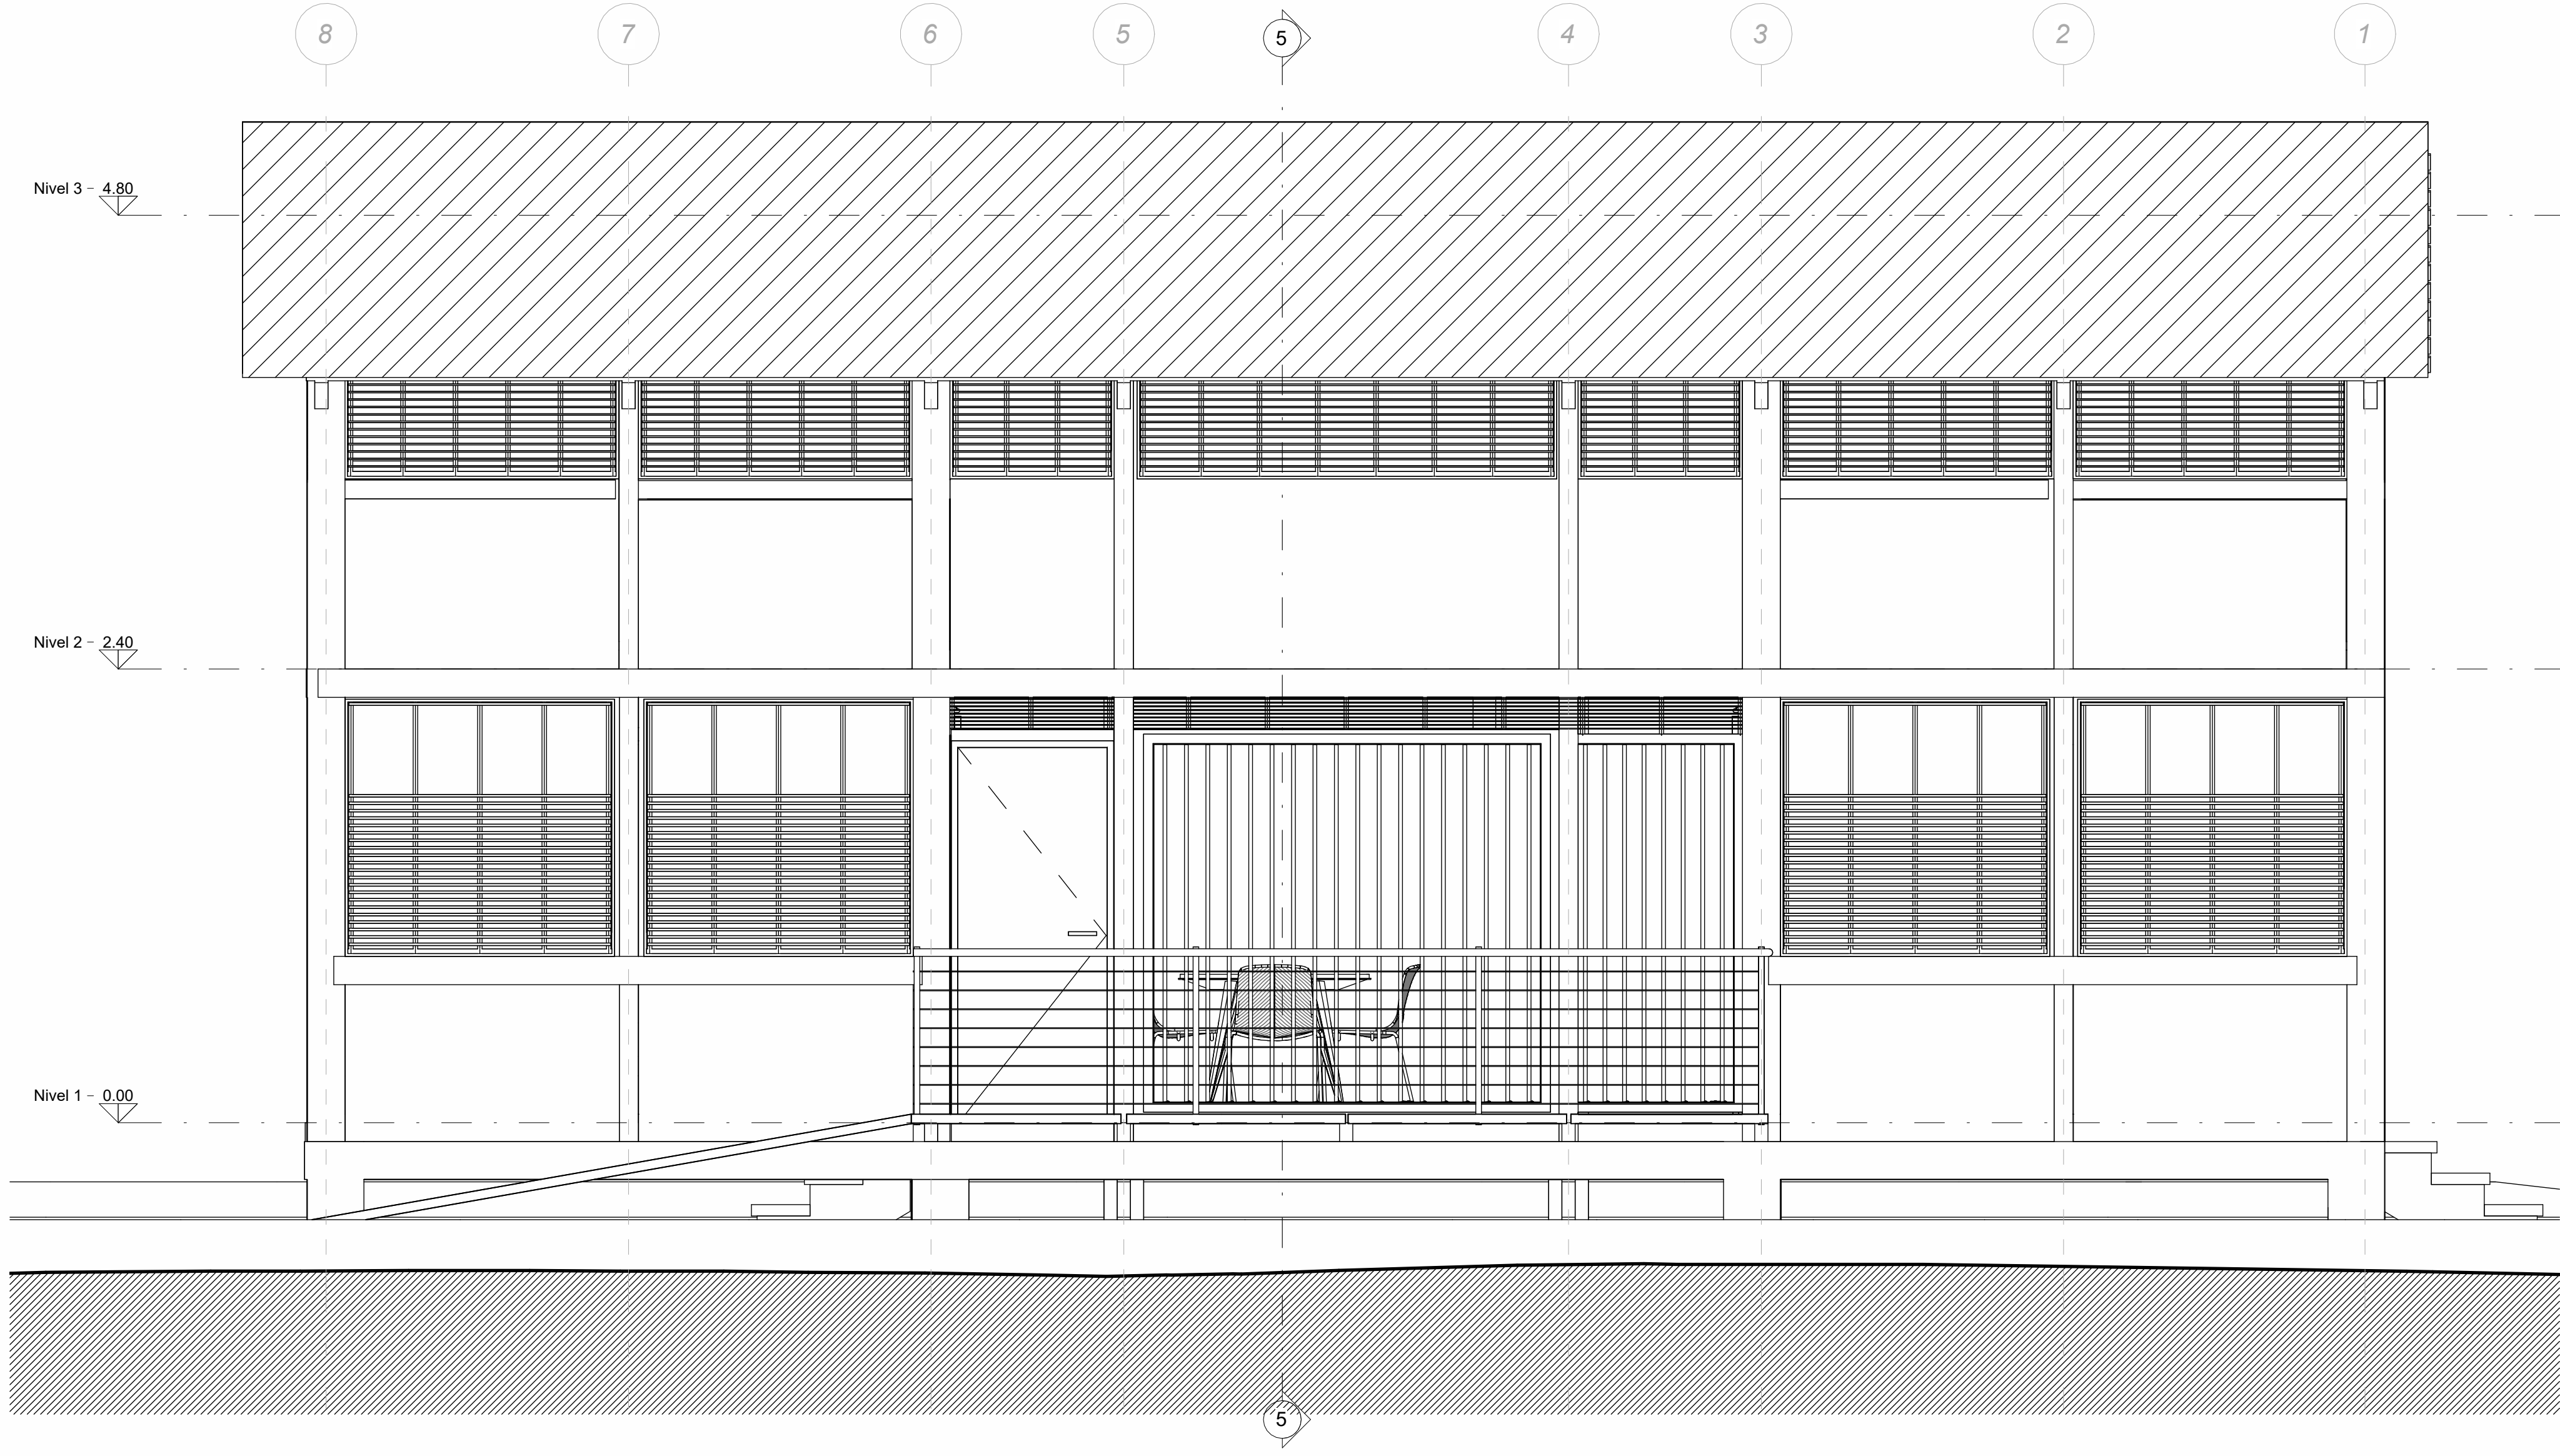

PLANO SOLAR

PLANO (3D)
A3-1: 1:25

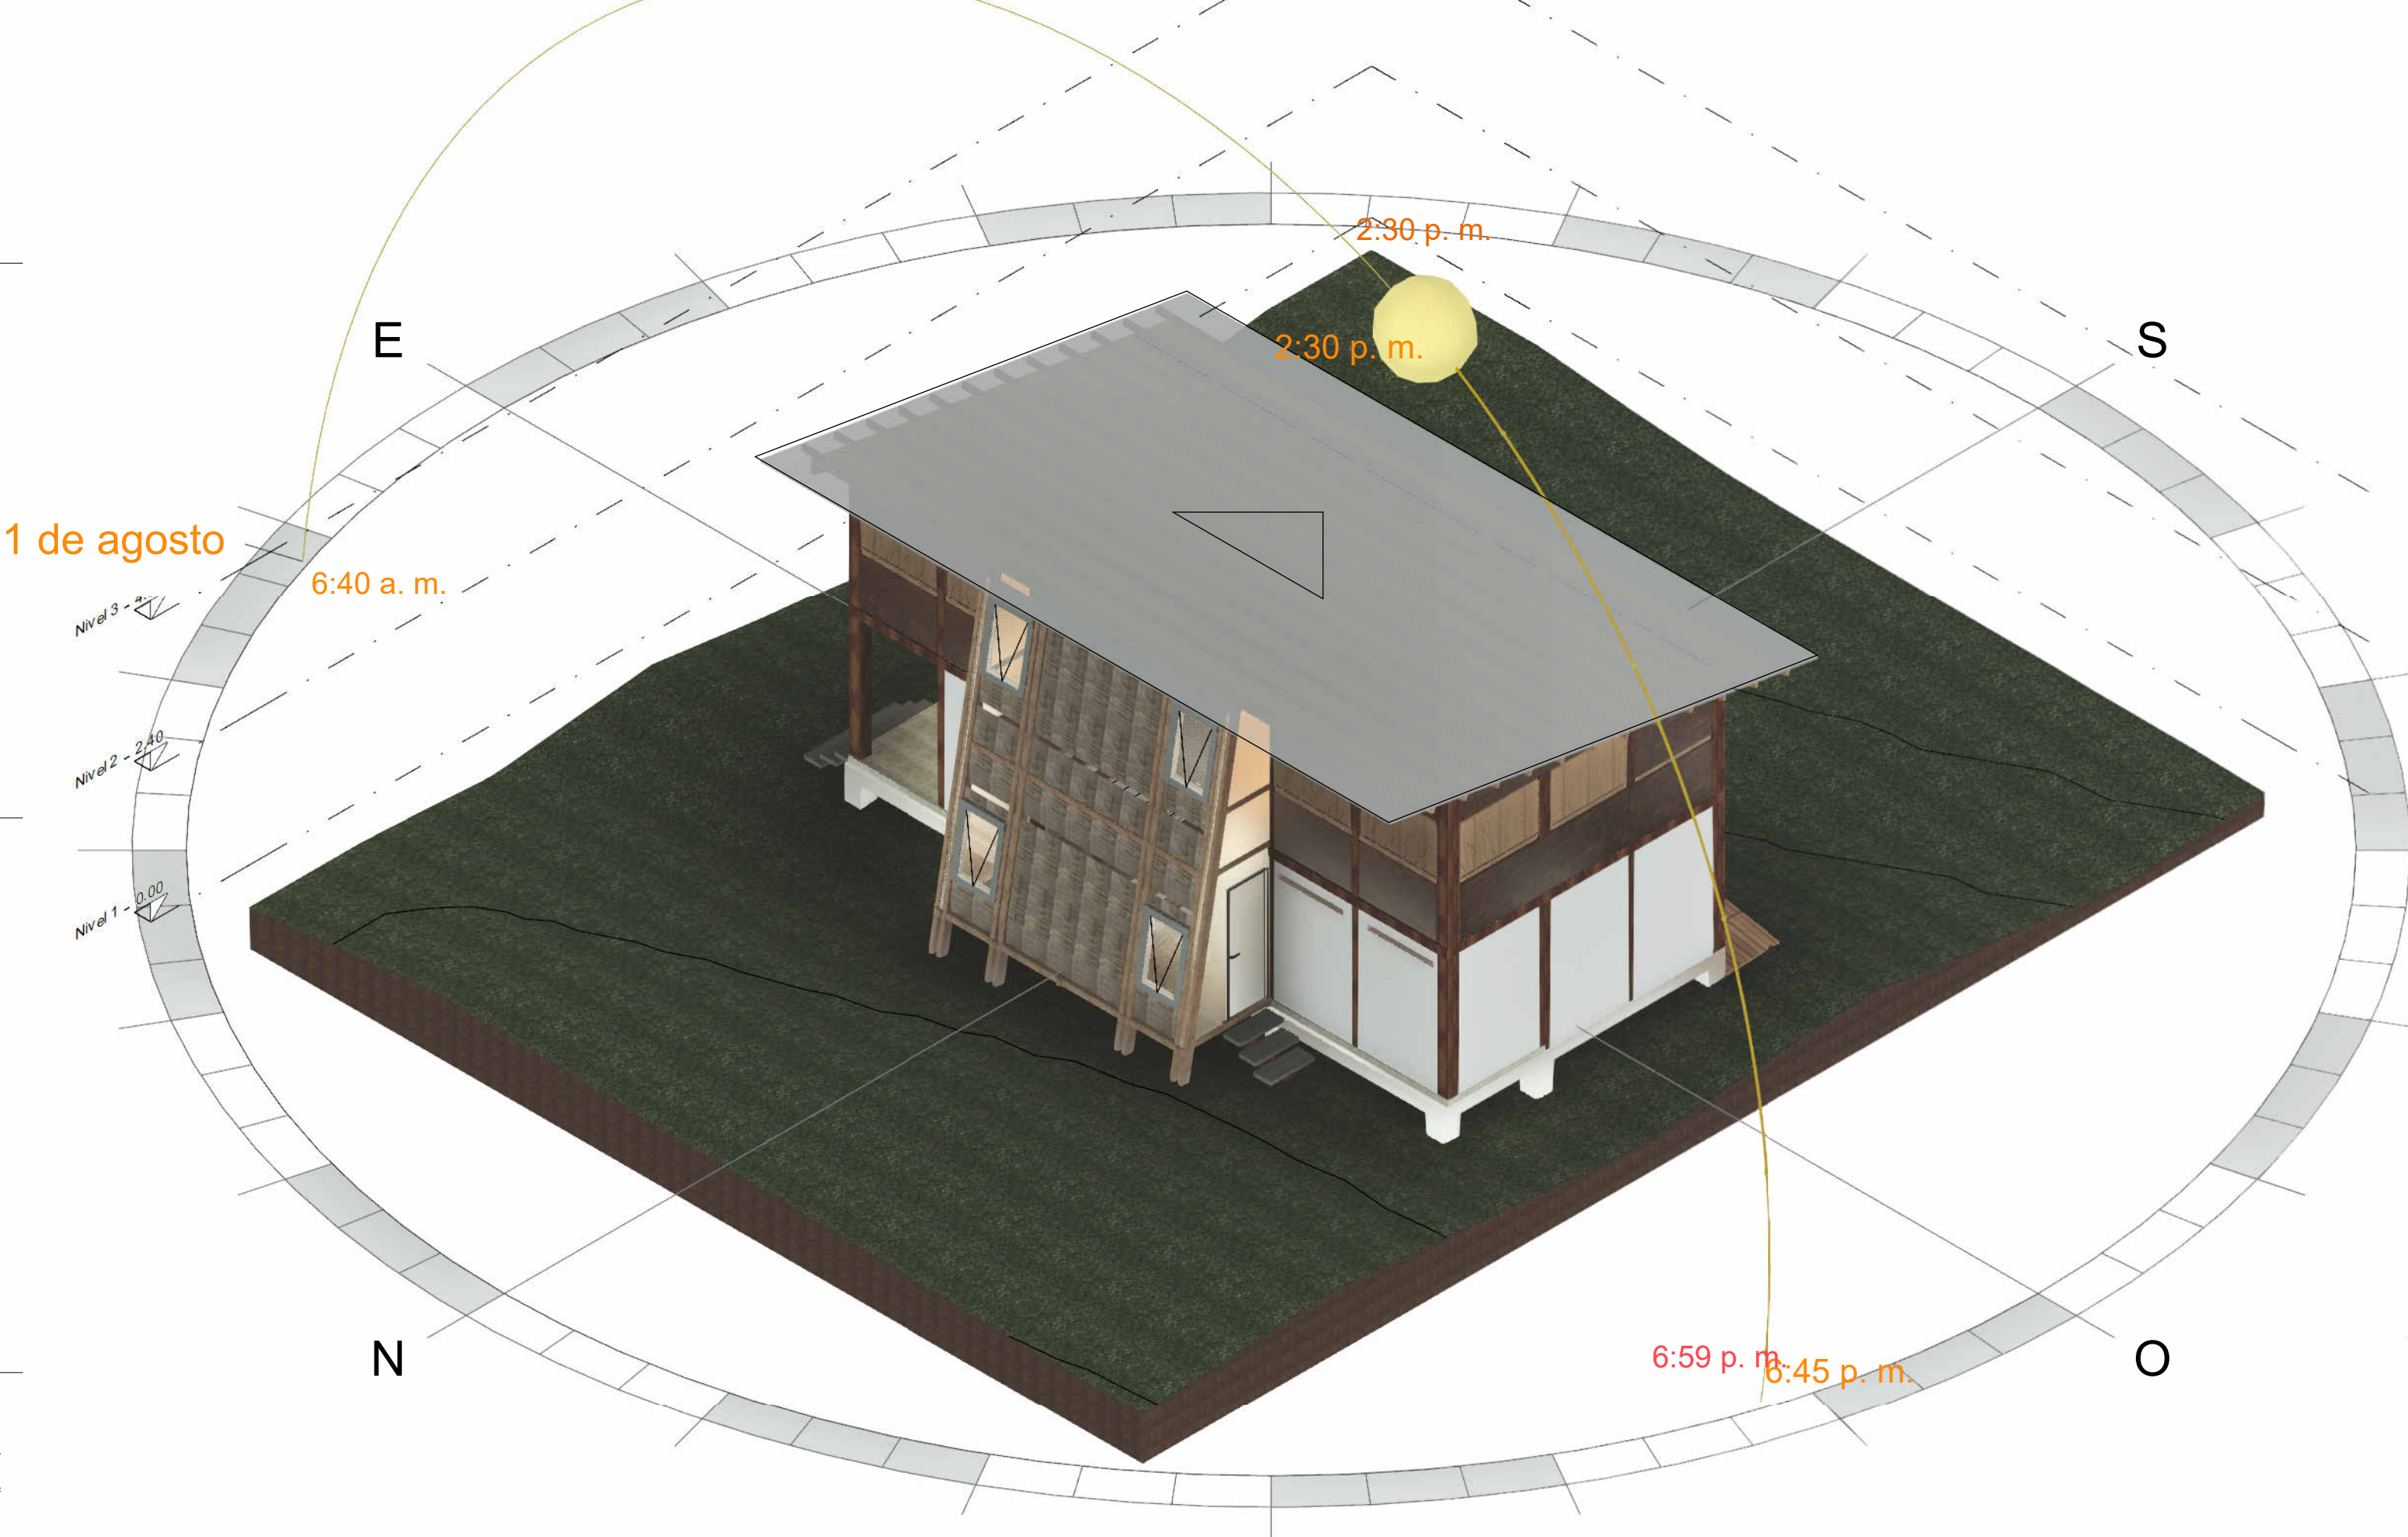

PLANO VISTA BAJA
A3-1: 1:25



PLANO VISTA POSTERIOR
A3-1: 1:25



PLANO VISTA 3D DEL PROTOTIPO
A3-1: 1:25



FACHADA NORTE

PLANO Norte
A3-1: 1:25



FACHADA ESTE

PLANO Este
A3-1: 1:25



Juan Velandria Gil

Número de proyecto 0001

Fecha 27/09/2023

Dibujado por Autor

Comprobado por Verificador

PLANO A3

Escala 1 : 25

UNIVERSIDAD SANTO TOMÁS
PRIMER CLAUSTRO UNIVERSITARIO DE COLOMBIA
BUCA RAMA NGA