


Multifamiliares

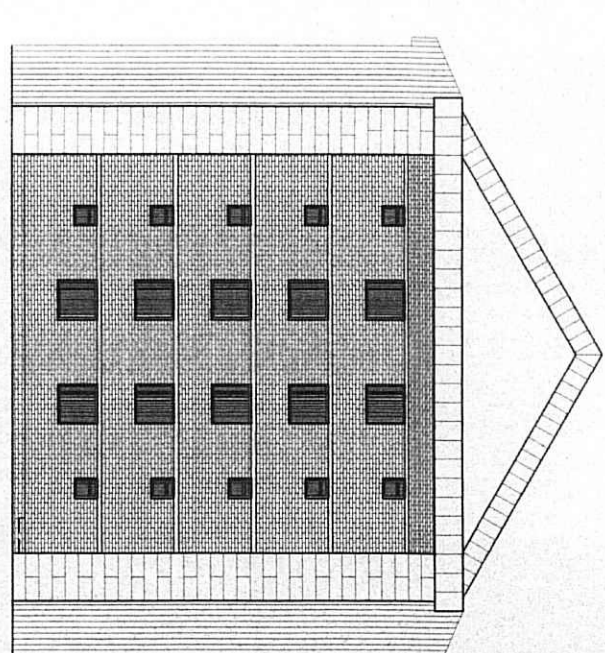

Florida
Parque
Tunjia

SOCIEDAD PROPIETARIA:

PROMOTORA DE EDIFICACIONES
Y CONSTRUCCIONES LIMITADA

Proedificar Ltda.

Calle 20 No. 13-10. Of. 203
Tel: (098) 743937-7441672
"Centro Comercial Plaza Real"
Tunjia (Boytaca)
Carretera 15 No. 12-40. Of. 505
Tel: (098) 7603178 -- 7620718
"Edificio Centro Profesional"
Dulacra (Boytaca)
(FONSECAS LTDA)

DISENO ARQUITECTONICO:

JOSE EUSEBIO OTALORAM,
JIMENO FONSECA SILVA
ARQUITECTOS

VO. Bg. GERENTE SOCIEDAD:

Ing. J. FONSECA SILVA

VO. Bg. ARQUITECTO. Mat: 25700-17817

APROBACION PLANOS:

CURADURIA URBANA, MO. 1
EUDOR SANCHEZ FUERTES
TUNJIA
CIUDAD UNIVERSITARIA
RES. No. 3 5 6 OCT 1 9 1998
RES. No. 3 5 6 OCT 1 9 1998

DIGITACION Y PLOTEO:


PLOTERCAD
LUIS E. ZABALA
Carretera 15 No. 16-12. Edificio Centro Profesional
Tel: 7603950 Of. 703. Dulacra (Boyt.)

FECHA:

JULIO DE 1998


PLANO:

DE: 8

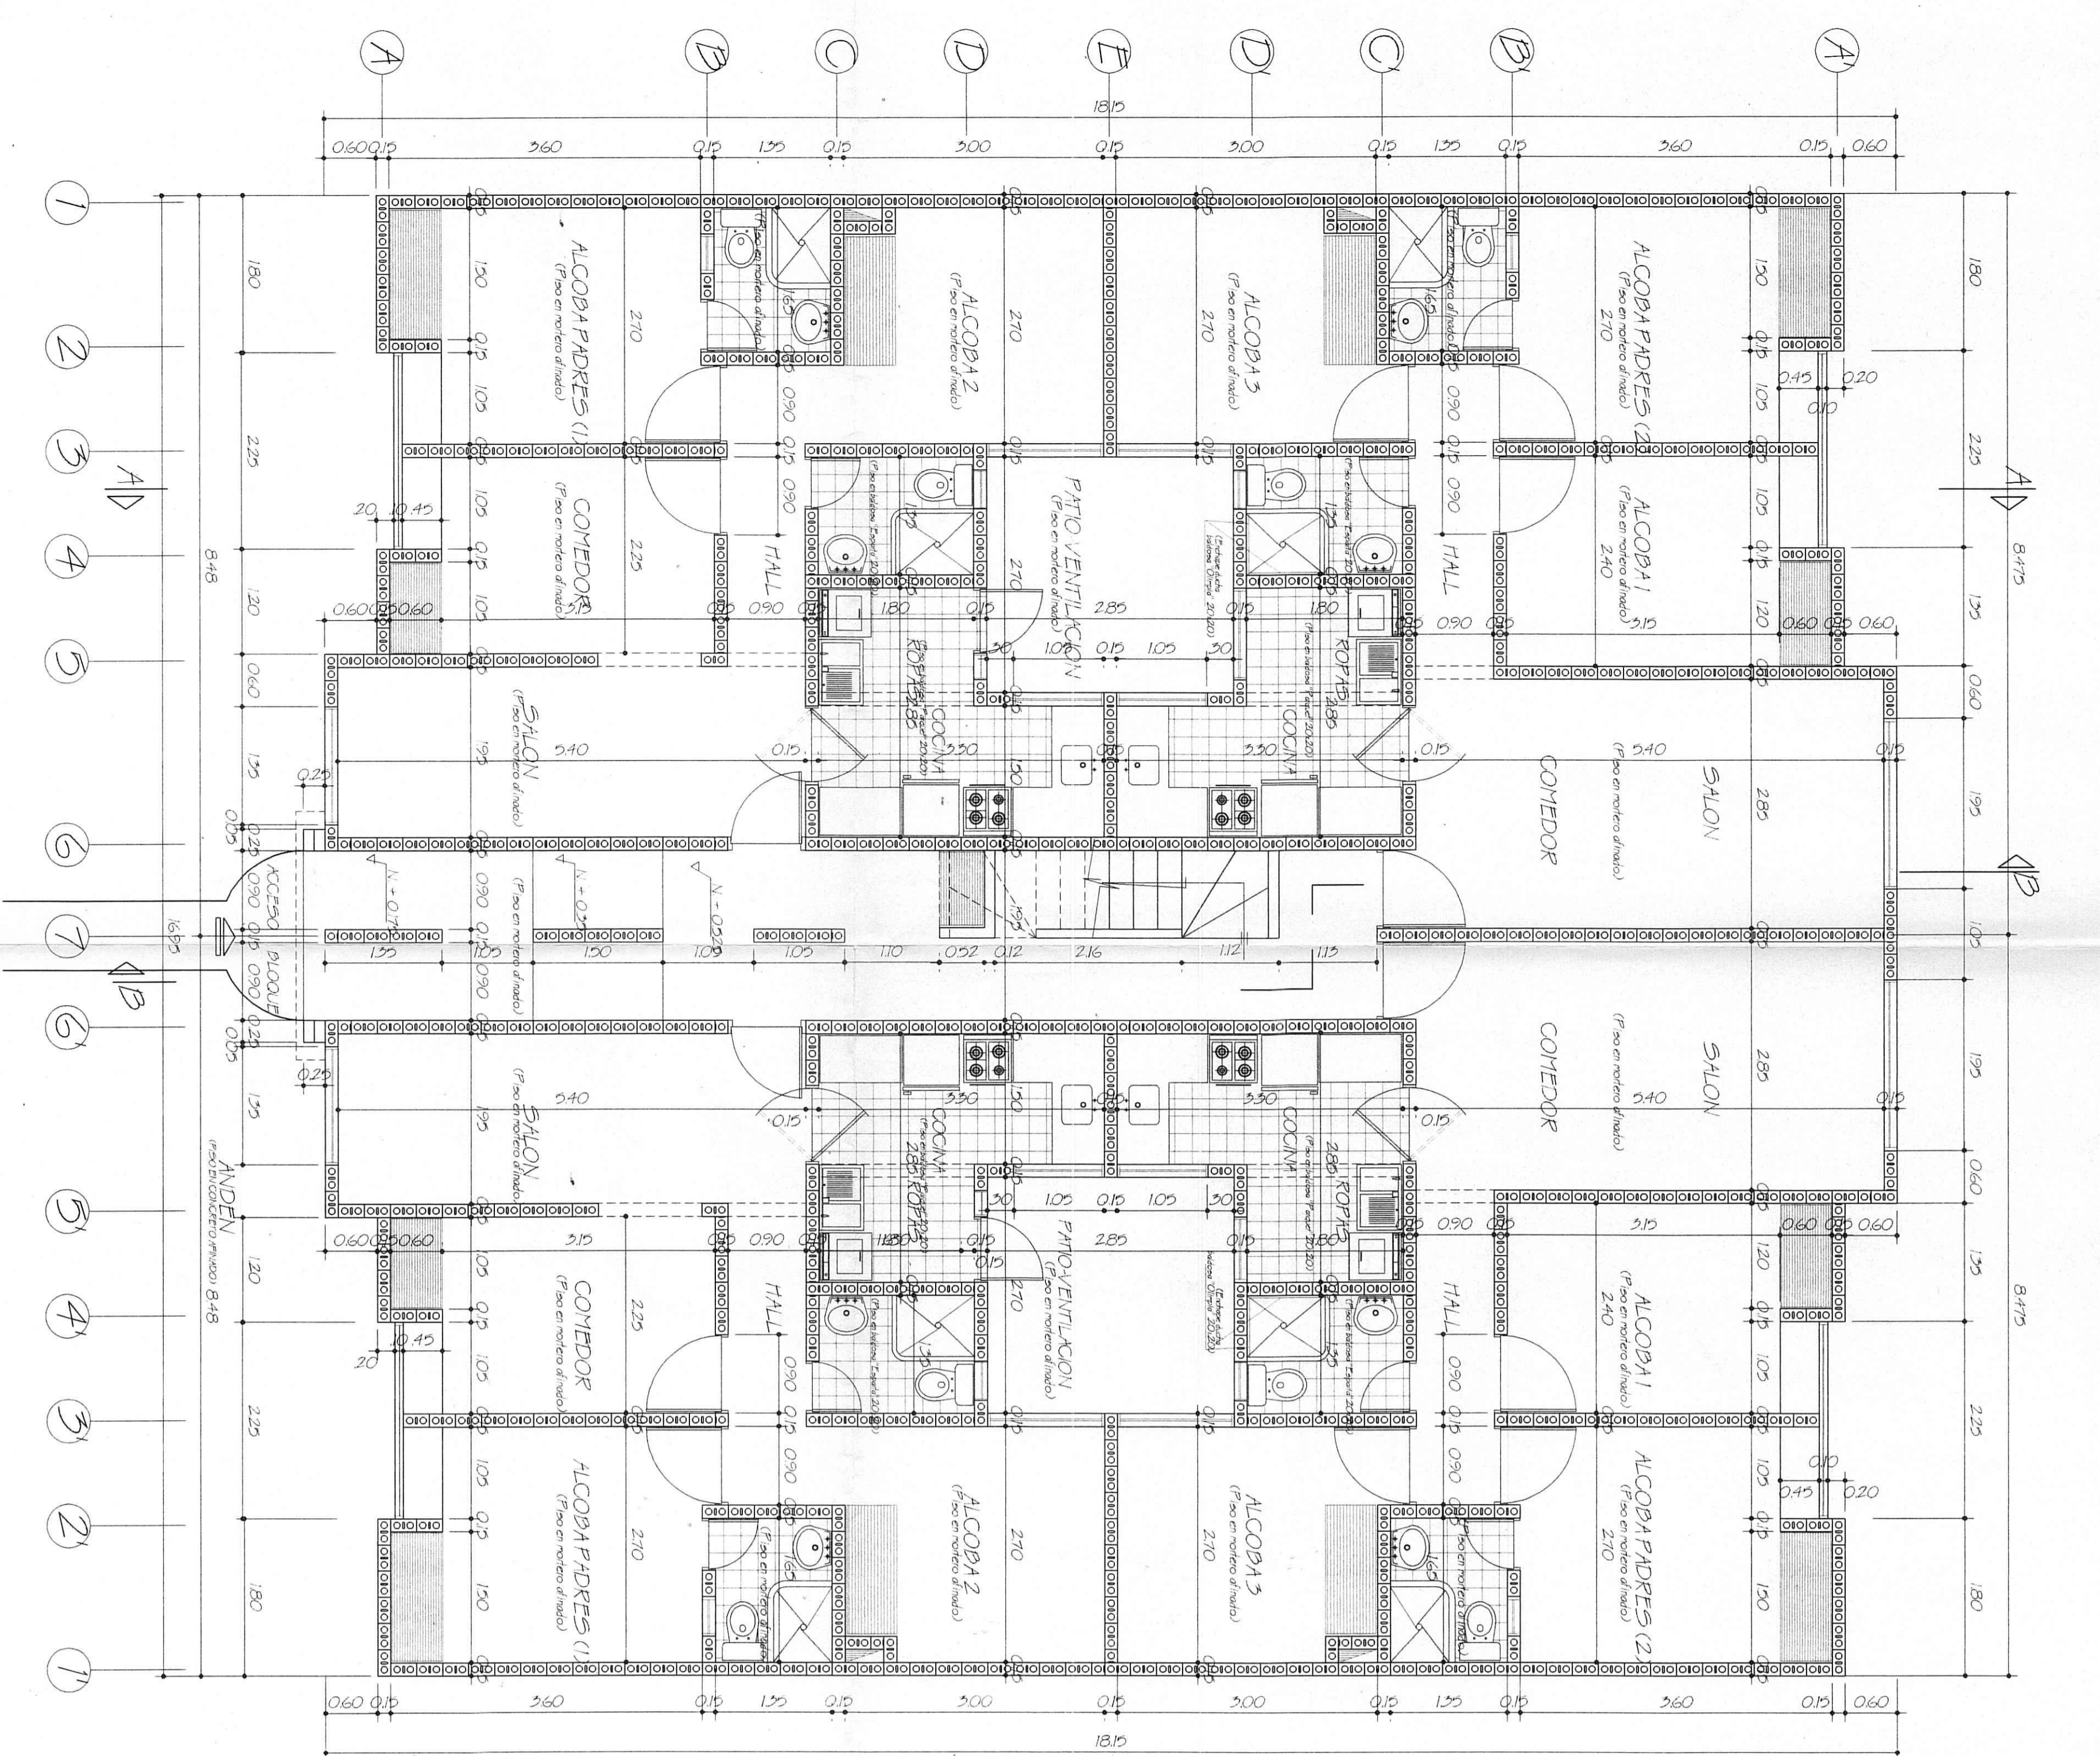

PLANTA PRIMER PISO

1 : 50

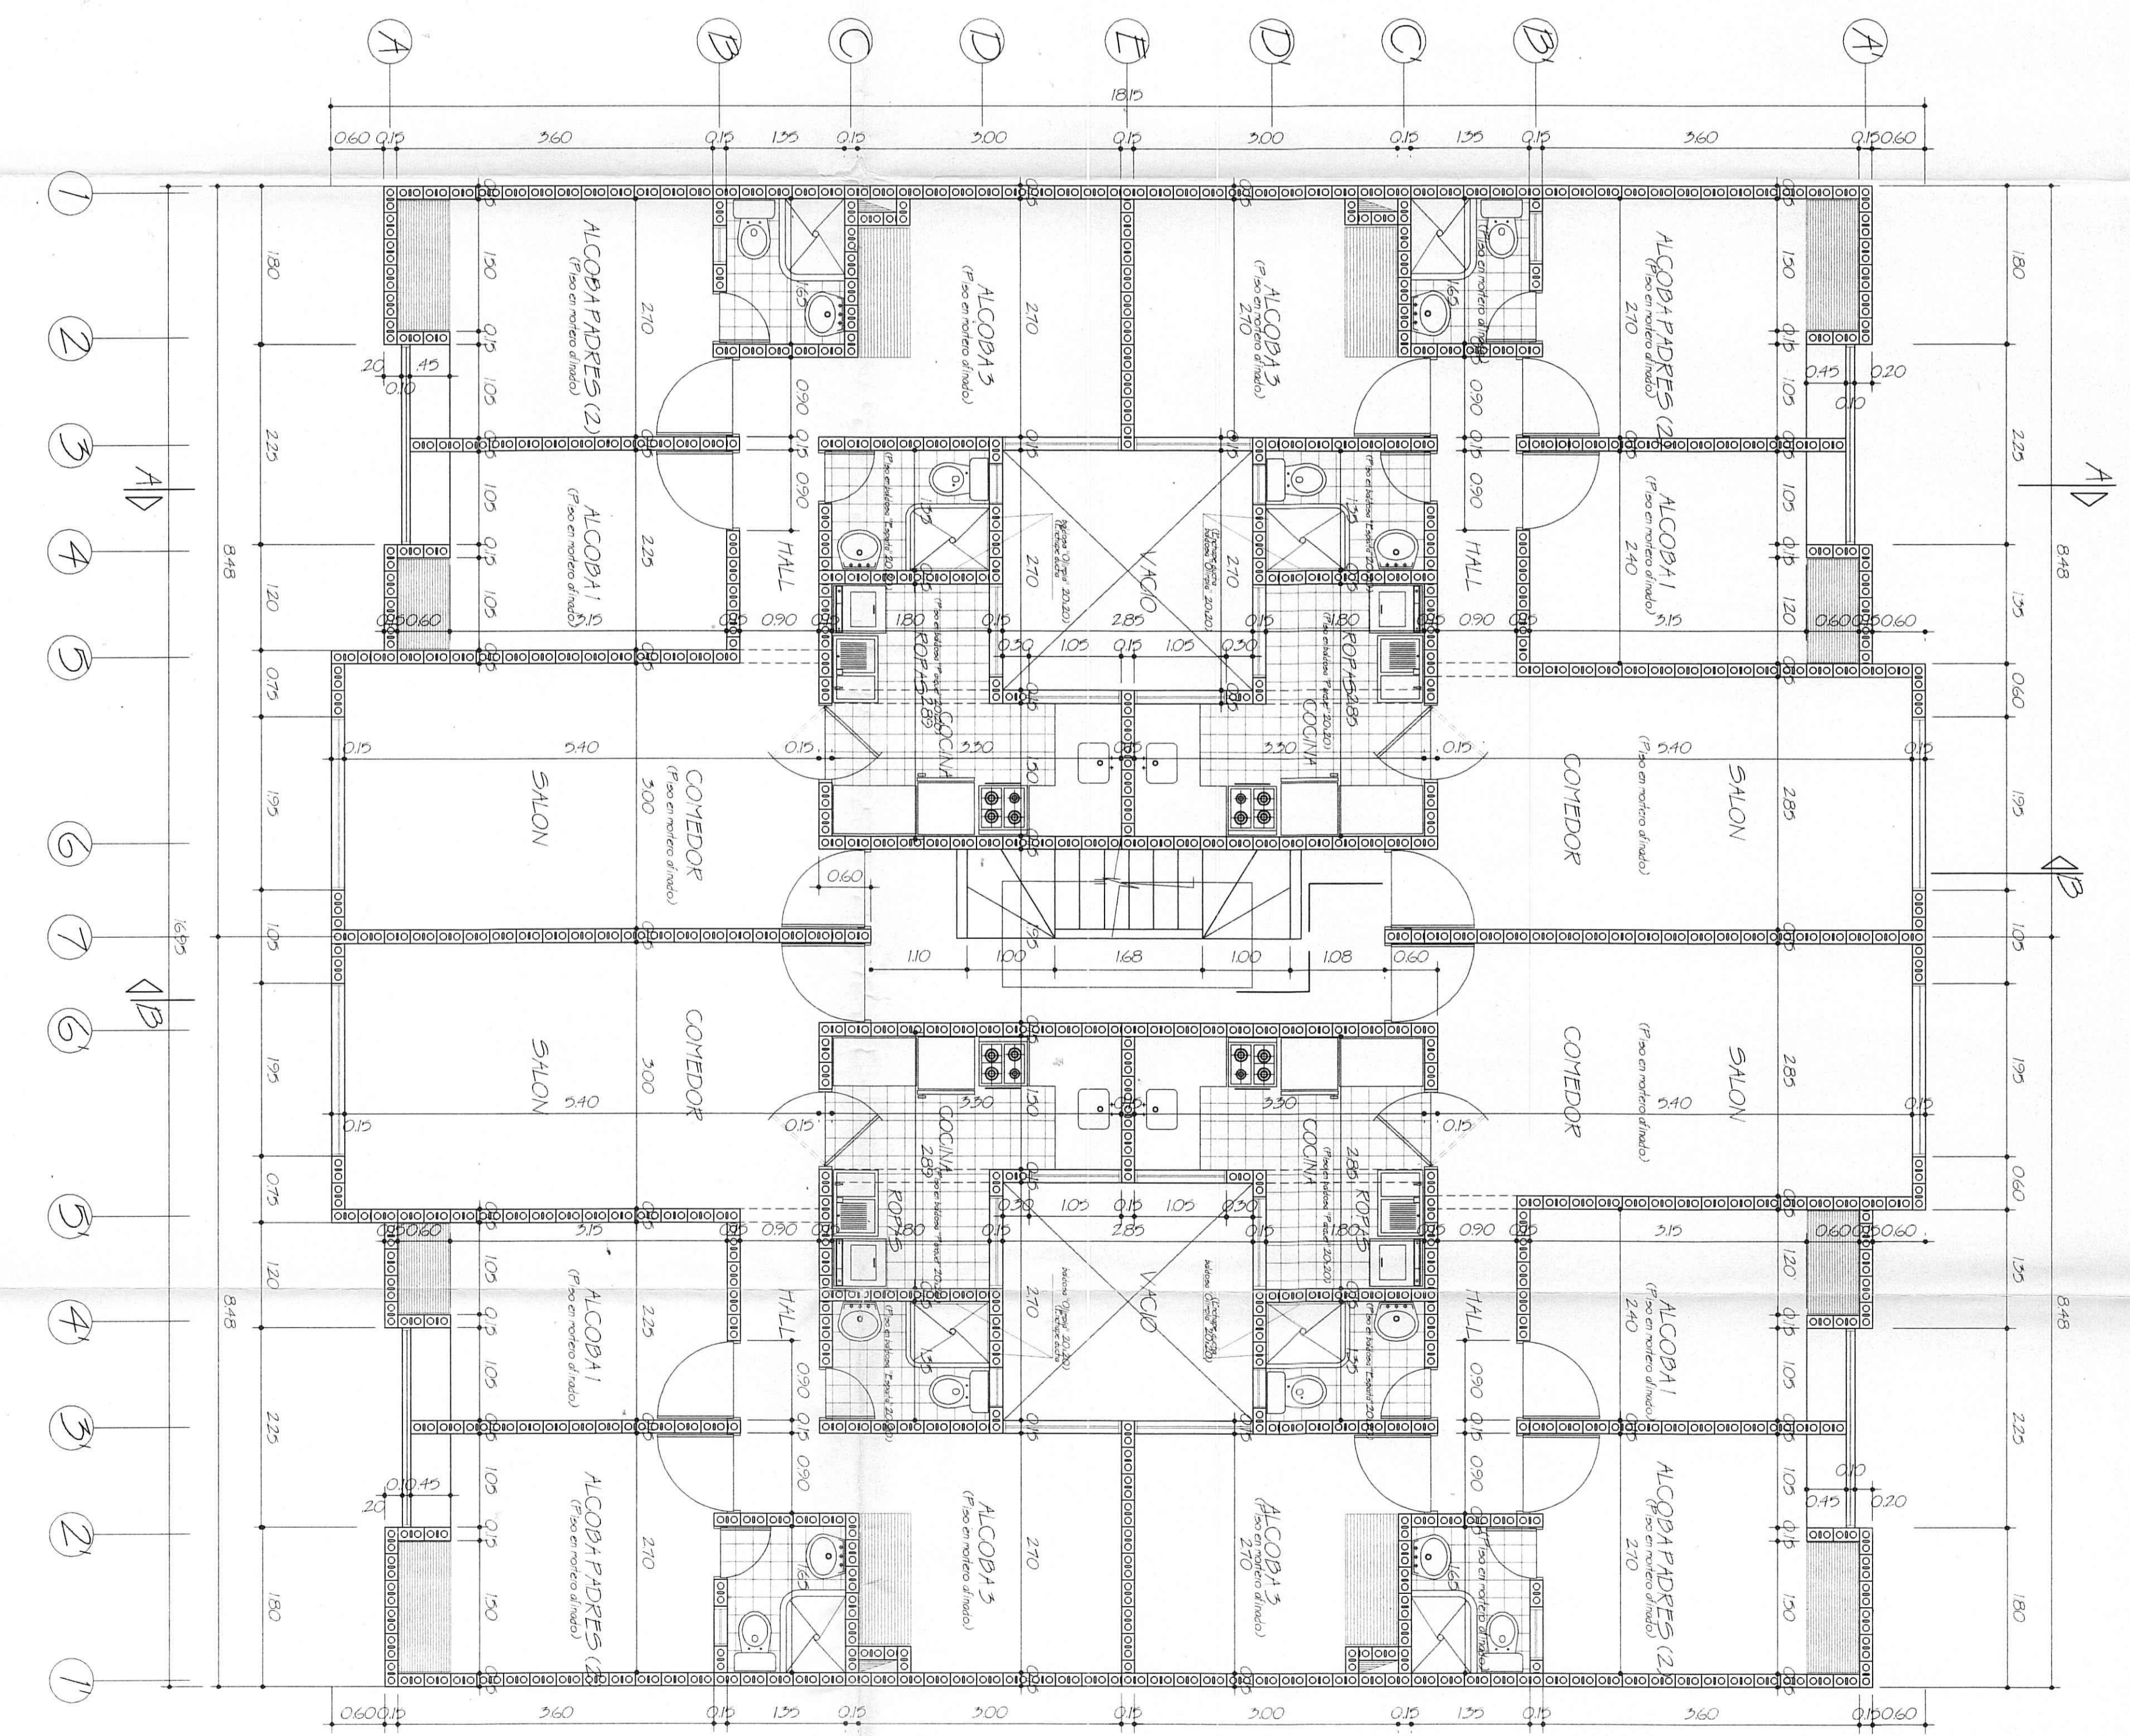

PLANTA TIPO: 2o, 3o, 4o Y 5o. PISOS

1 : 50

BLOQUES INTERMEDIOS