


Título de proyecto:
Jardín infantil para la zona sur
del municipio de Piedecuesta

Jardín infantil

Subtítulo:
Jardín infantil para 100 infantes del Barrio tejaditos del municipio de Piedecuesta

PLANTA CUBIERTA

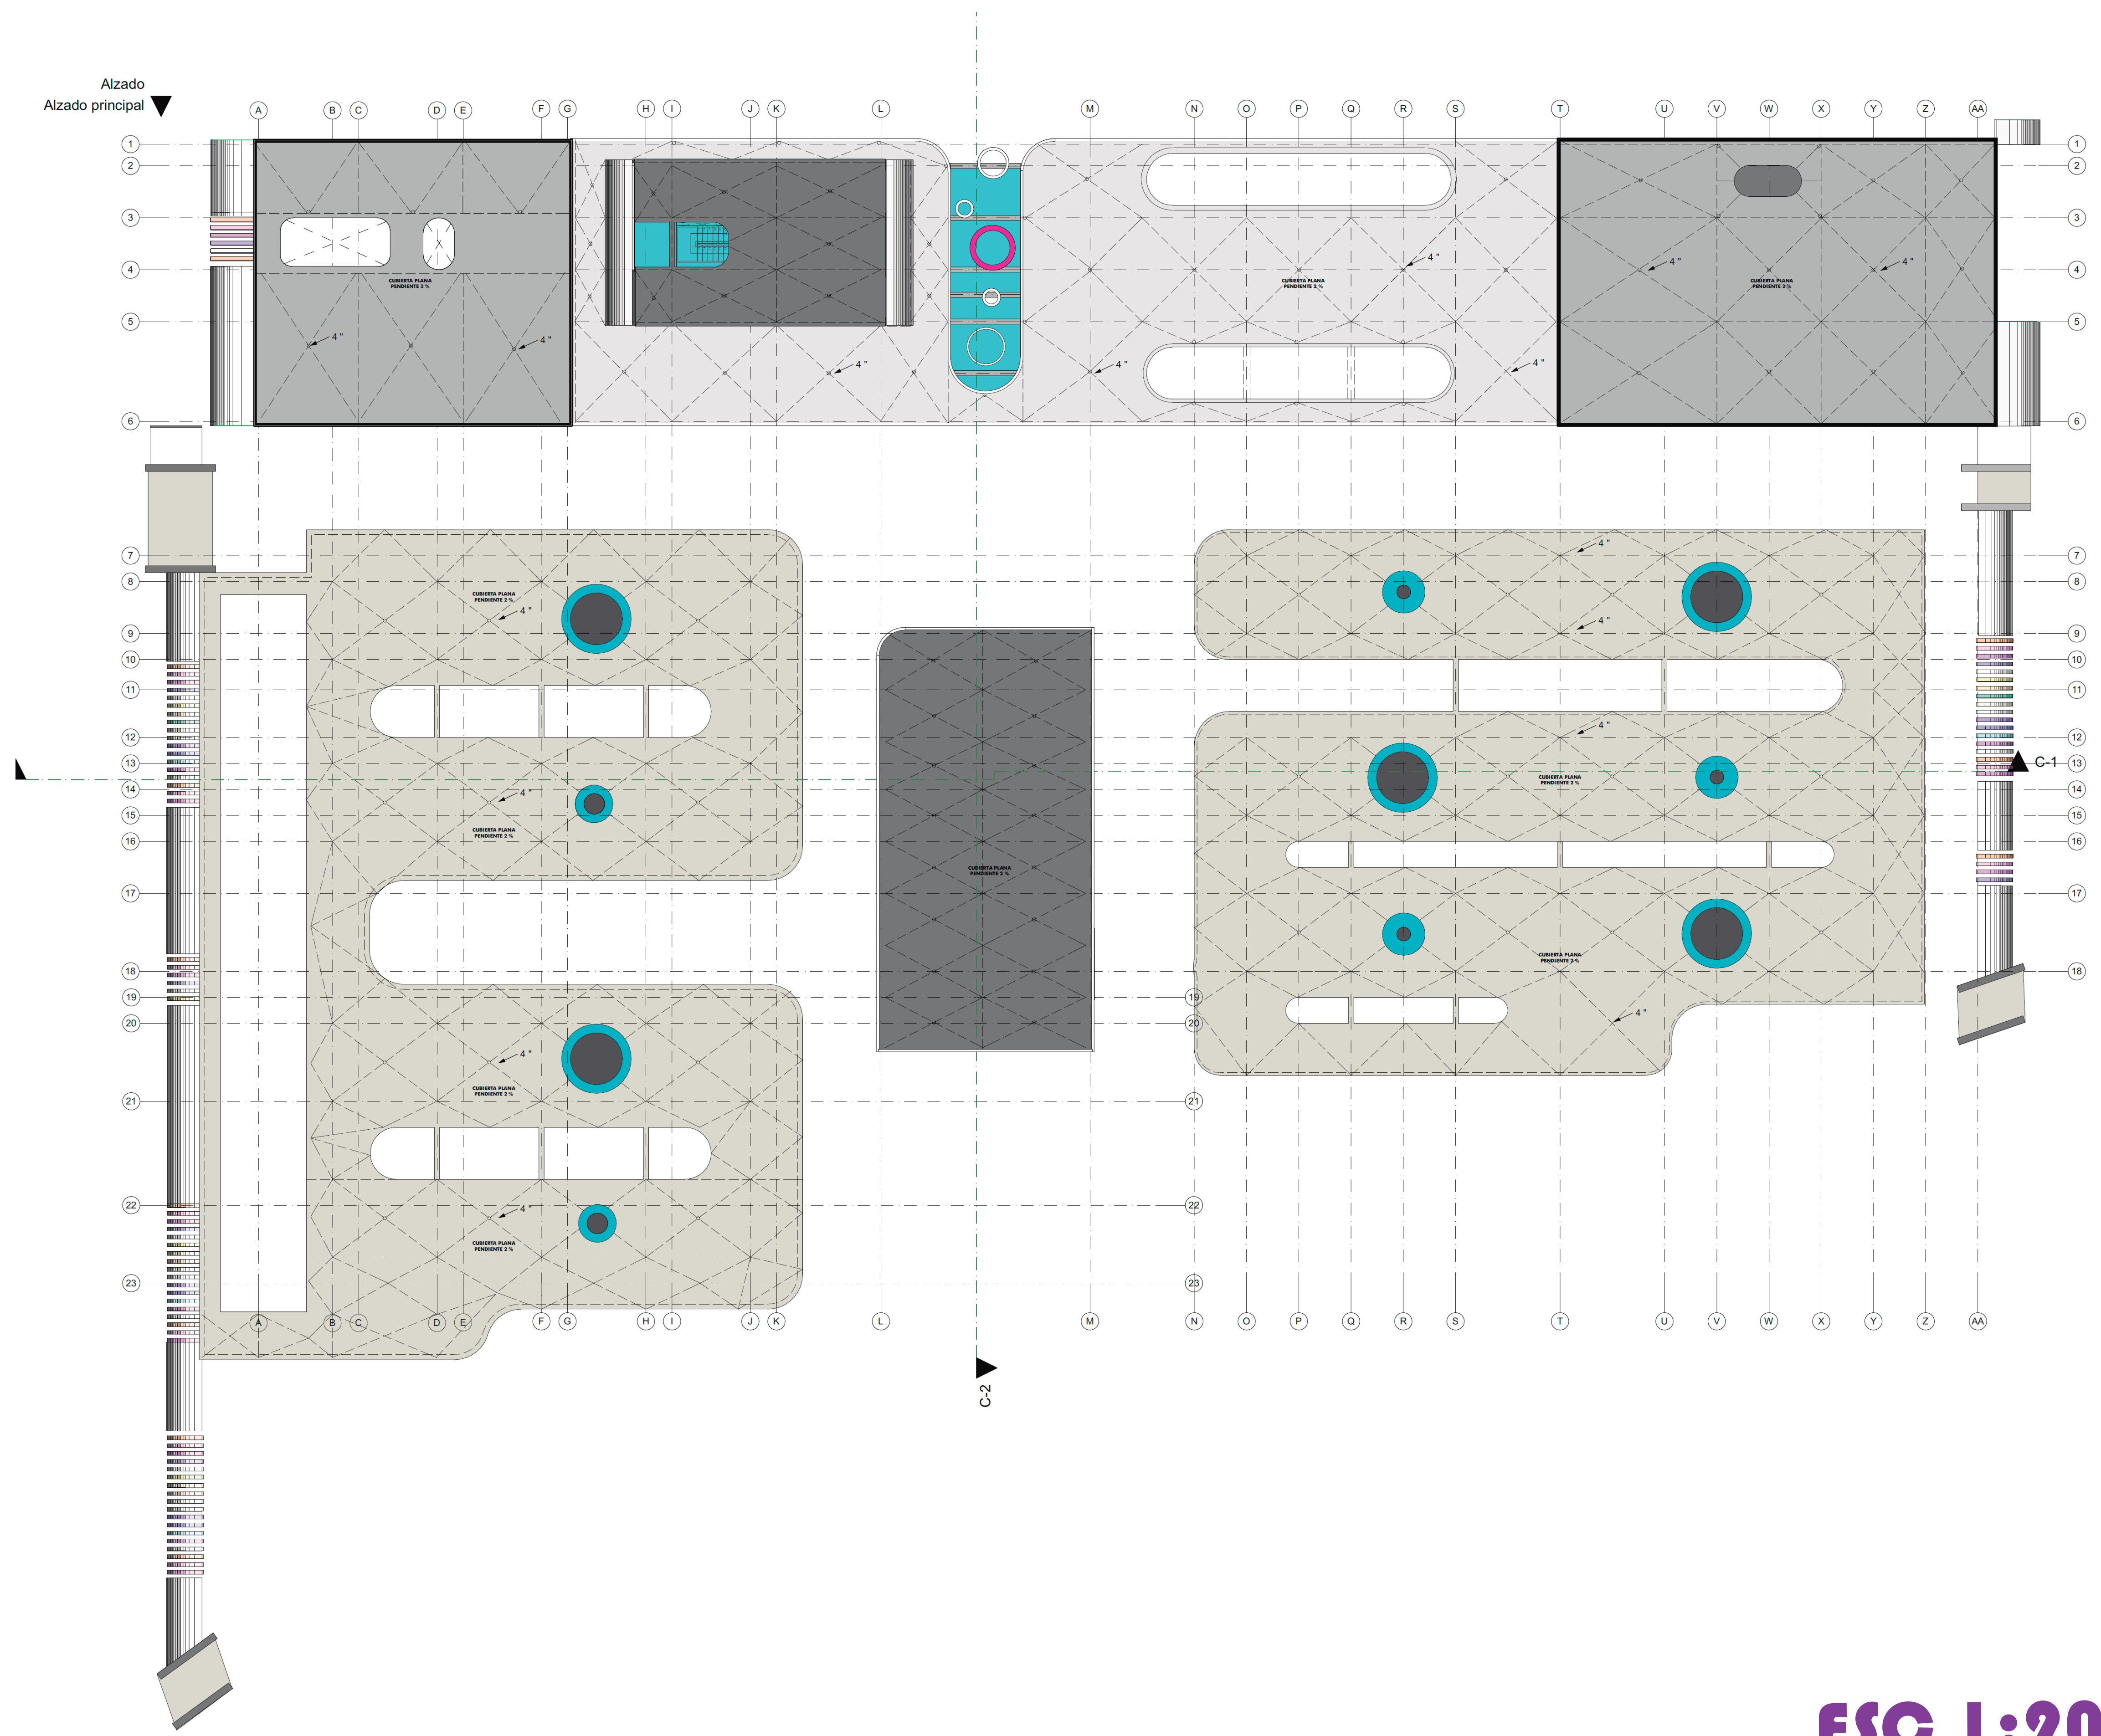

ESC 1:200