




PANEL SANDWICH

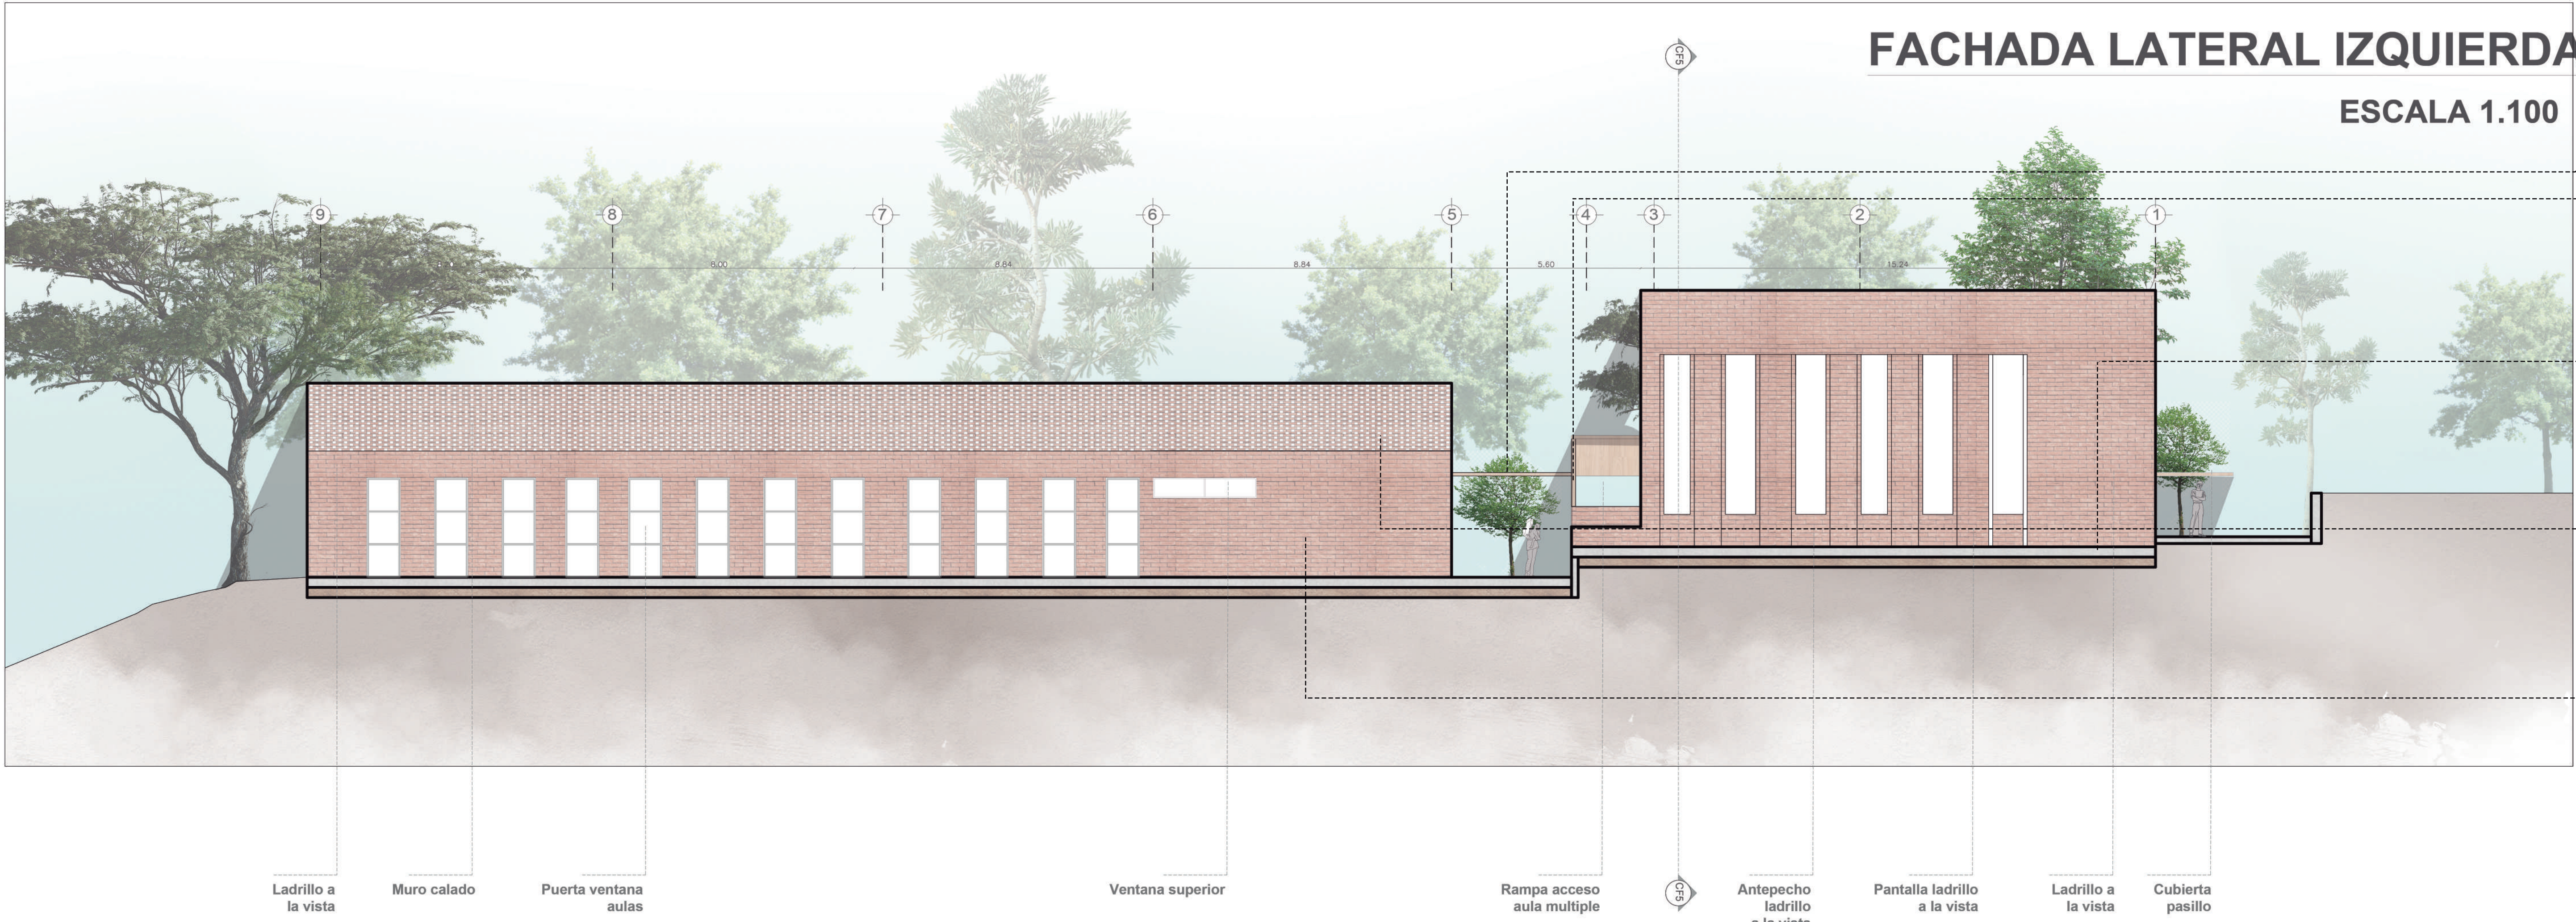


MADERA

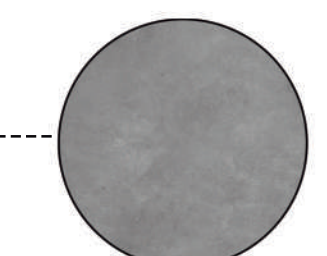

CONCRETO A LA VISTA

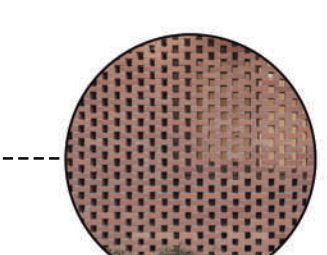

LADRILLO CALADO

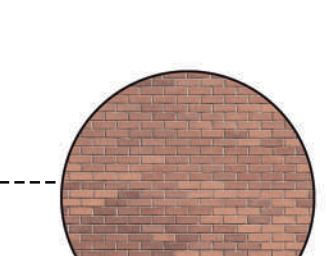

LADRILLO A LA VISTA

9	DE.	DE - 03
3	PLANCHA No.	REVISIÓN. PLANO No.

FACULTAD DE ARQUITECTURA

PROYECTO DE GRADO:

CENTRO DE EDUCACIÓN
NO FORMAL AGRÍCOLA
EN EL MUNICIPIO DE
SURATÁ, SANTANDER

UBICACIÓN DEL PROYECTO:

ESTUDIANTES:

PABON GONZALEZ LILIANA

PEDRAZA SILVA VALENTINA
CODIGO 2171943

DIRECTOR:

FABIO LIZCANO PRADA

CONTIENE:

FACHADA LATERAL IZQUIERDA
DETALLES

Area bruta: 10.986 M2
Area Neta: 10.000 M2
Indice de ocupación: 0.09
Indice de construcción: 0.02
Altura permitida: 2 Niveles

Area construida primer piso: 944.95 M2
Area construida primer piso, plazoletas y
parqueos: 1069.95 M2
Area construida piso -1: 761 M2
Area total construida: 1432.02 M2

ESCALA:

1:100

FECHA:

MAYO 2023

REVISION:

PLANCHA NO:

PLANO:


3

DE:


9

DE - 03


D1 VISTA FRONTAL MURO PLEGABLE
Sin escala - Vista en planta

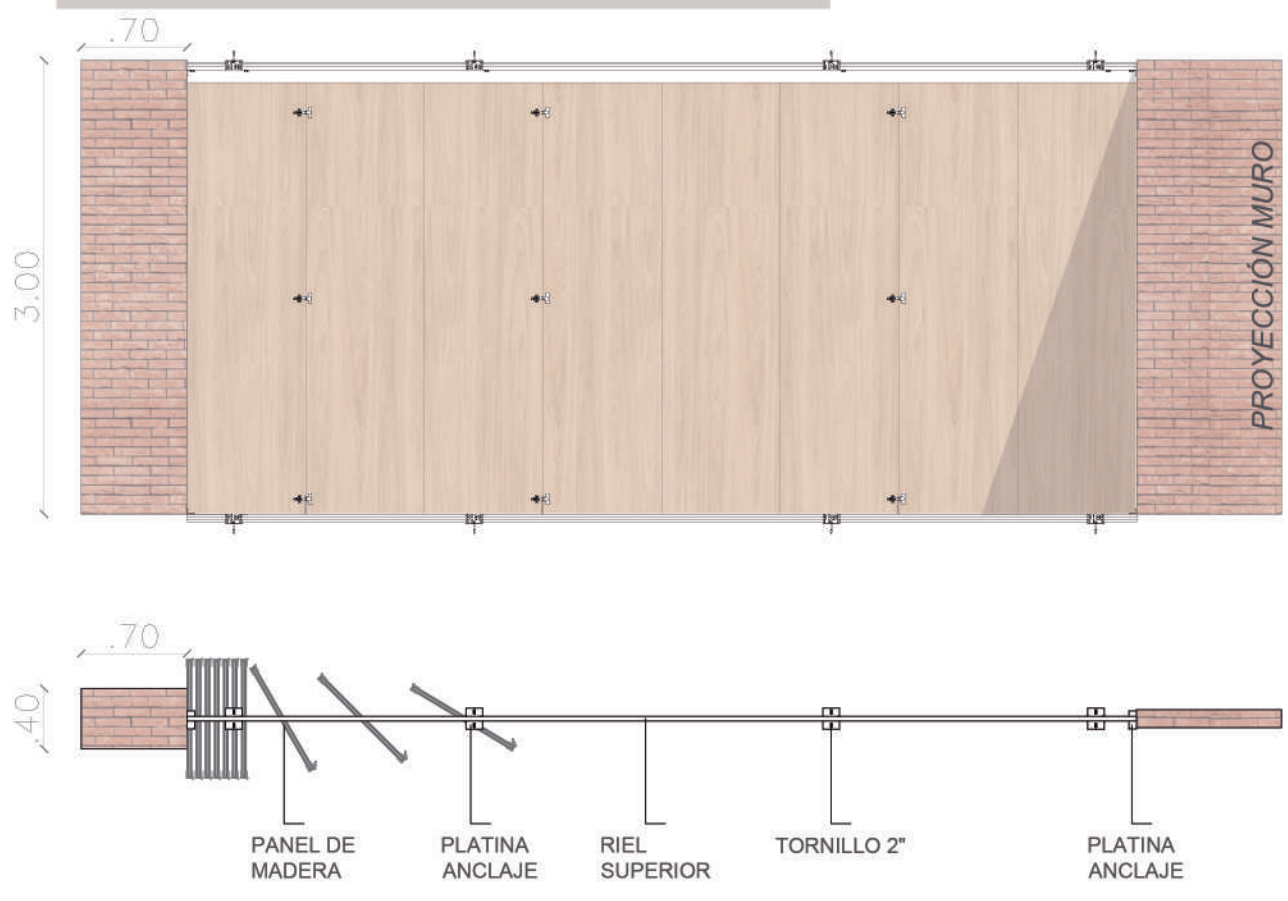


D2 DETALLE BISAGRA
Sin escala - Vista en planta

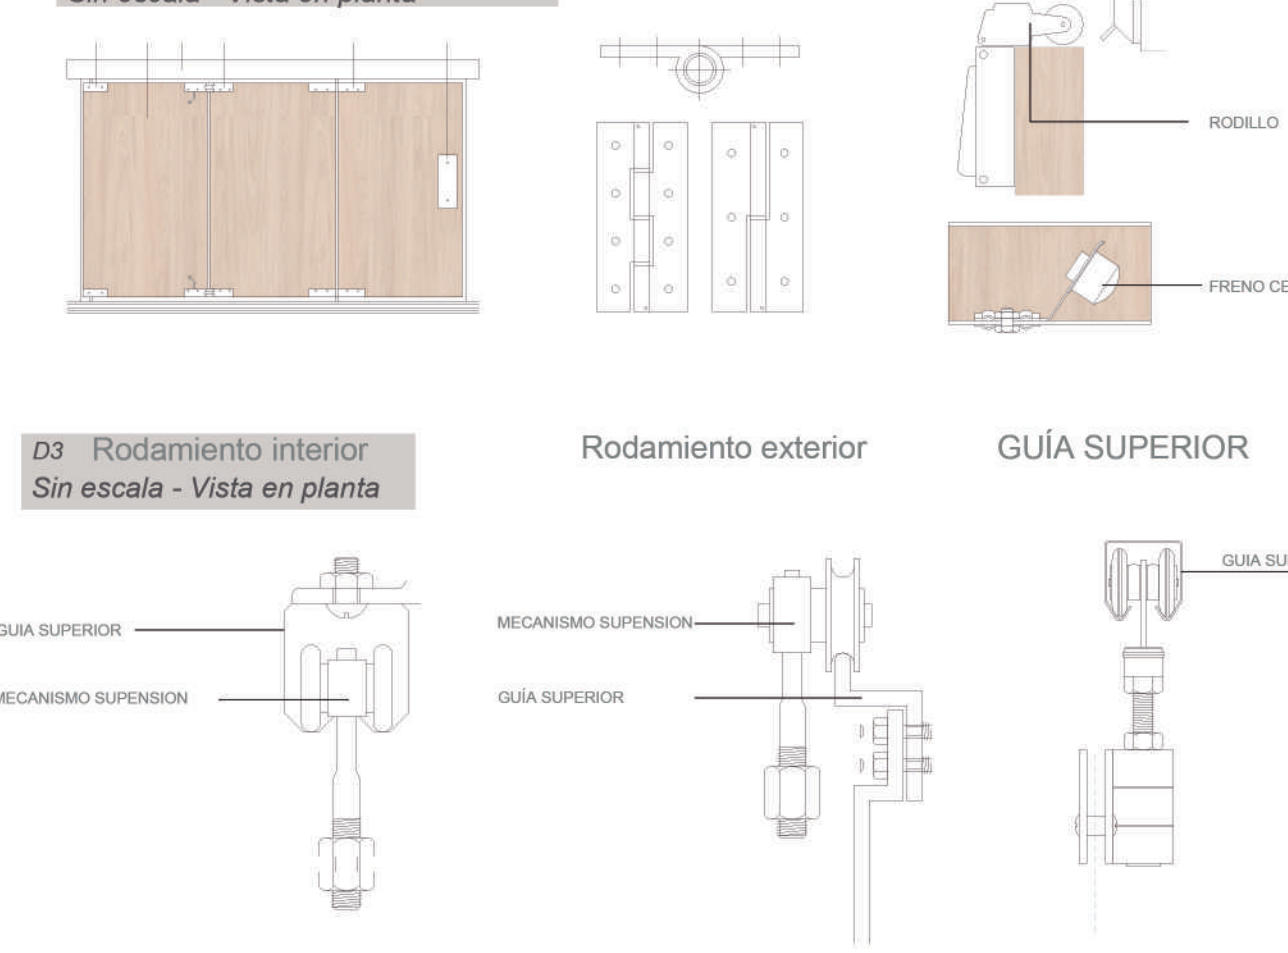

D4 Detalle Desague cubiertas
Sin escala - Vista en planta

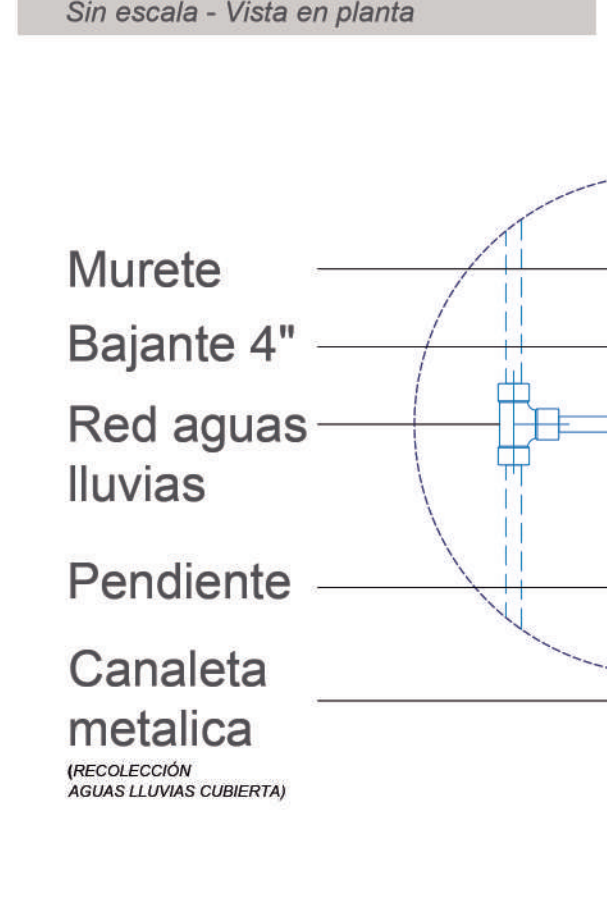

D5 Detalle Desague cubiertas
Sin escala - sección

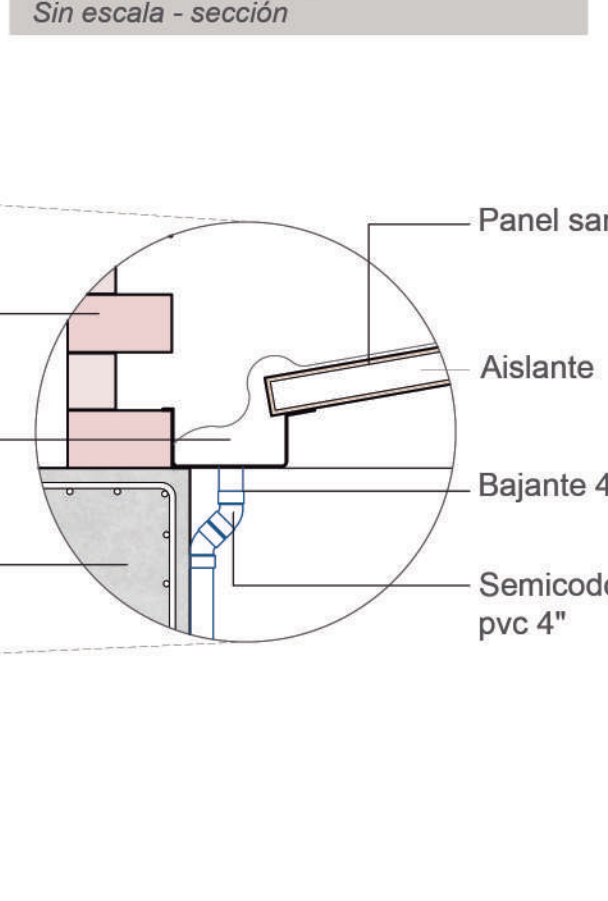

Vista 3D desague cubiertas



Vista 3D desague cubiertas



D6 CF5-B CORTE VENTANERIA AULA MULTIPLE
1:50

