


Multifamiliares

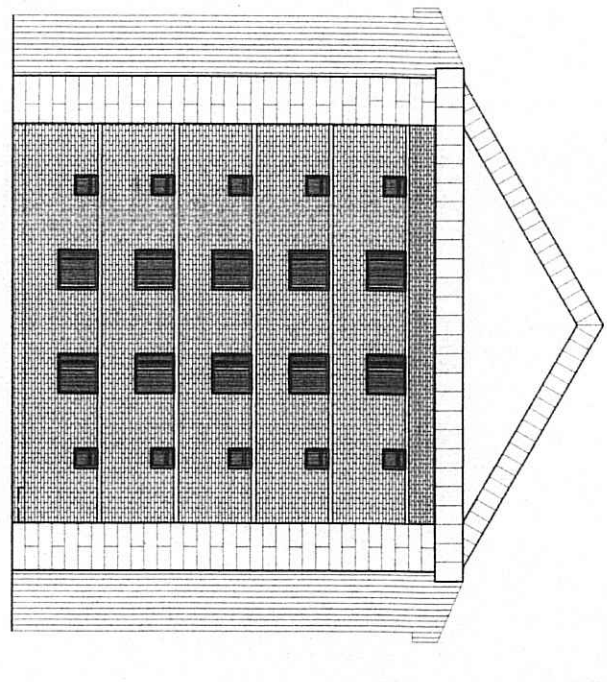

Florida
Parque
Tunja

SOCIEDAD PROPIETARIA:

PROMOTORA DE EDIFICACIONES
Y CONSTRUCCIONES LIMITADA

ProEdificar Ltda.

Calle 20 No. 13-10, Of. 203
Tel. (099) 7439337, 7441672
"Centro Comercial Plaza Real"
Tunja (Boyacá)
Carrera 15 No. 12-40, Of. 505
Tel. (099) 7603178 -- 7620718
"Edificio Centro Profesional"
Duitama (Boyacá)
(FONSECAS LTDA)

DISÑO ARQUITECTONICO:

JOSE EUSEBIO OTALORA M.
JIMENO FONSECA SILVA
ARQUITECTOS

VO. BO. GERENTE SOCIEDAD:

Atto: Jairo Antonio Silva M. M. 7. 6. 578
VO. BO. ARQUITECTO, Mai. 25/00-17817

APROBACION PLANOS:

CURADURIA URBANA No. 1
EUDORO RANQUEZ ALBERTOS
TUNJA
CARRERA UNIVERSITARIA
RES. 1. 3. 5. 6 OCT. 1. 9. 1998
RES. No. 3. 5. 6 OCT. 1. 9. 1998

DIGITACION Y PLOTEO:

PLOTERCAD
LUIS E. ZABALA

Carrera 15 No. 16-12, Edificio Centro Profesional
Tel. 7. 603560 Of. 703, Duitama (Boy.)

FECHA:


JULIO DE 1998

PLANO:

DE: 8


PLANTA PRIMER PISO

1 : 50

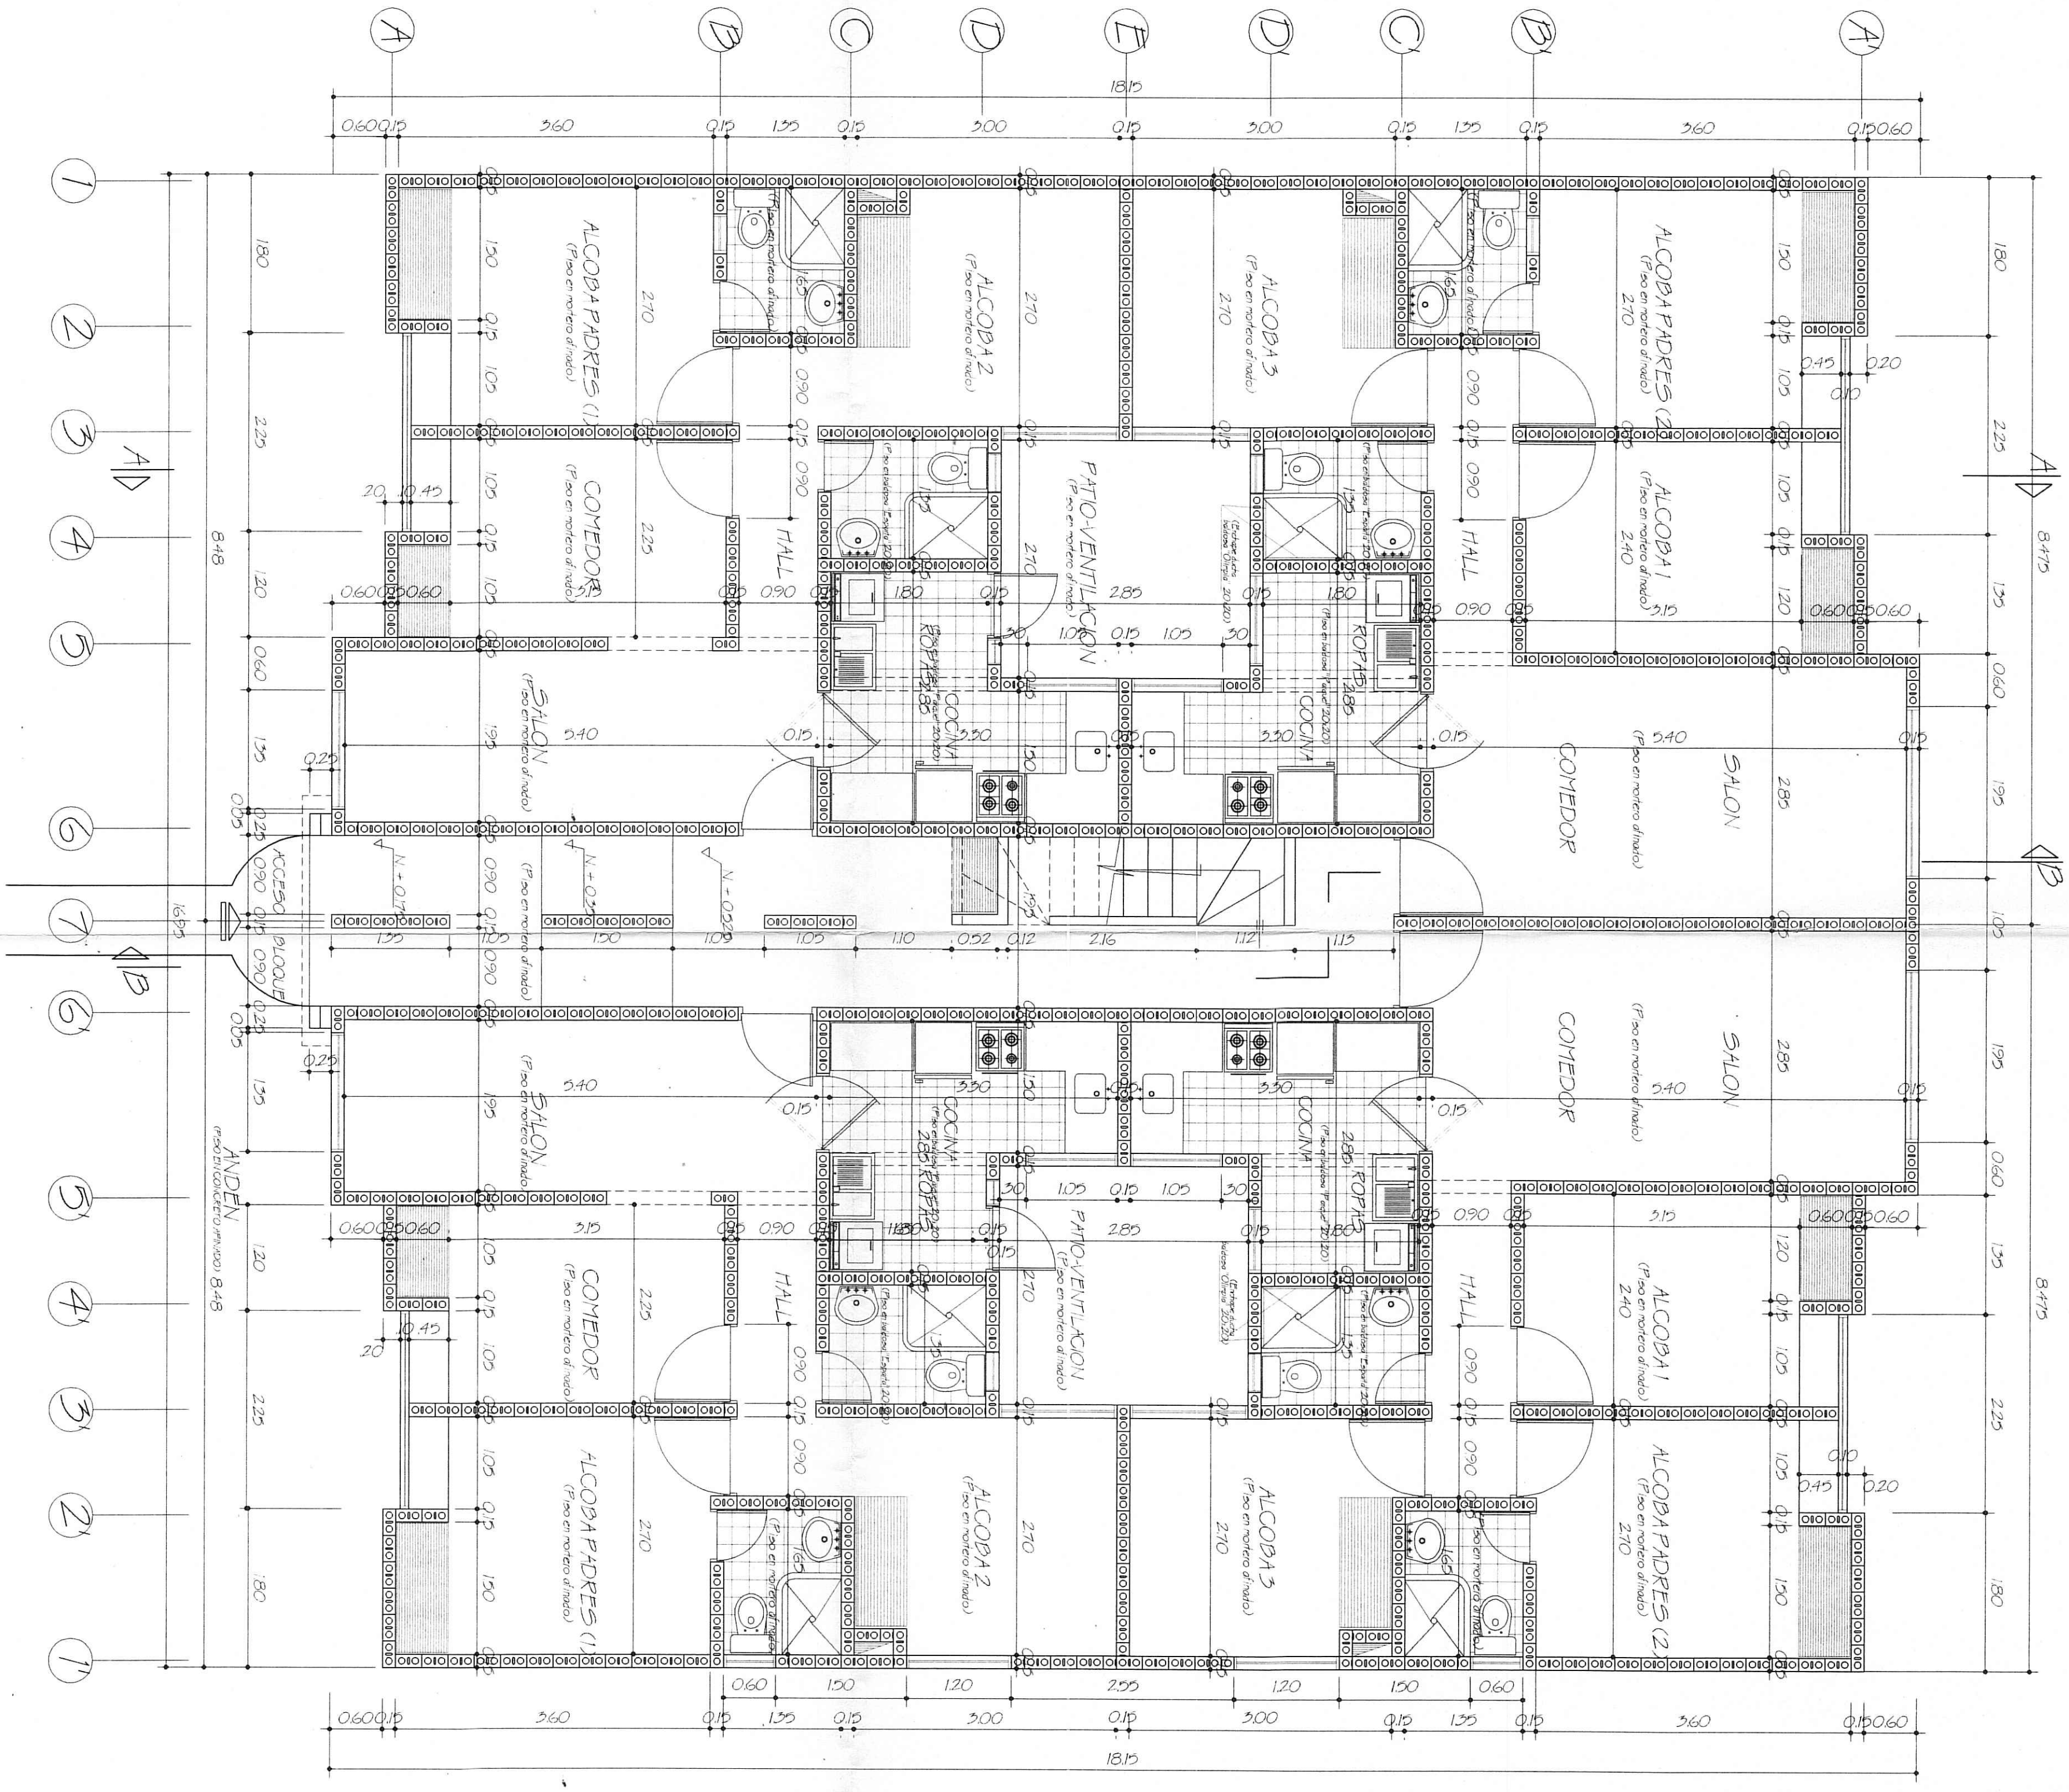

PLANTA TIPO: 2o, 3o, 4o Y 5o. PISOS

1 : 50

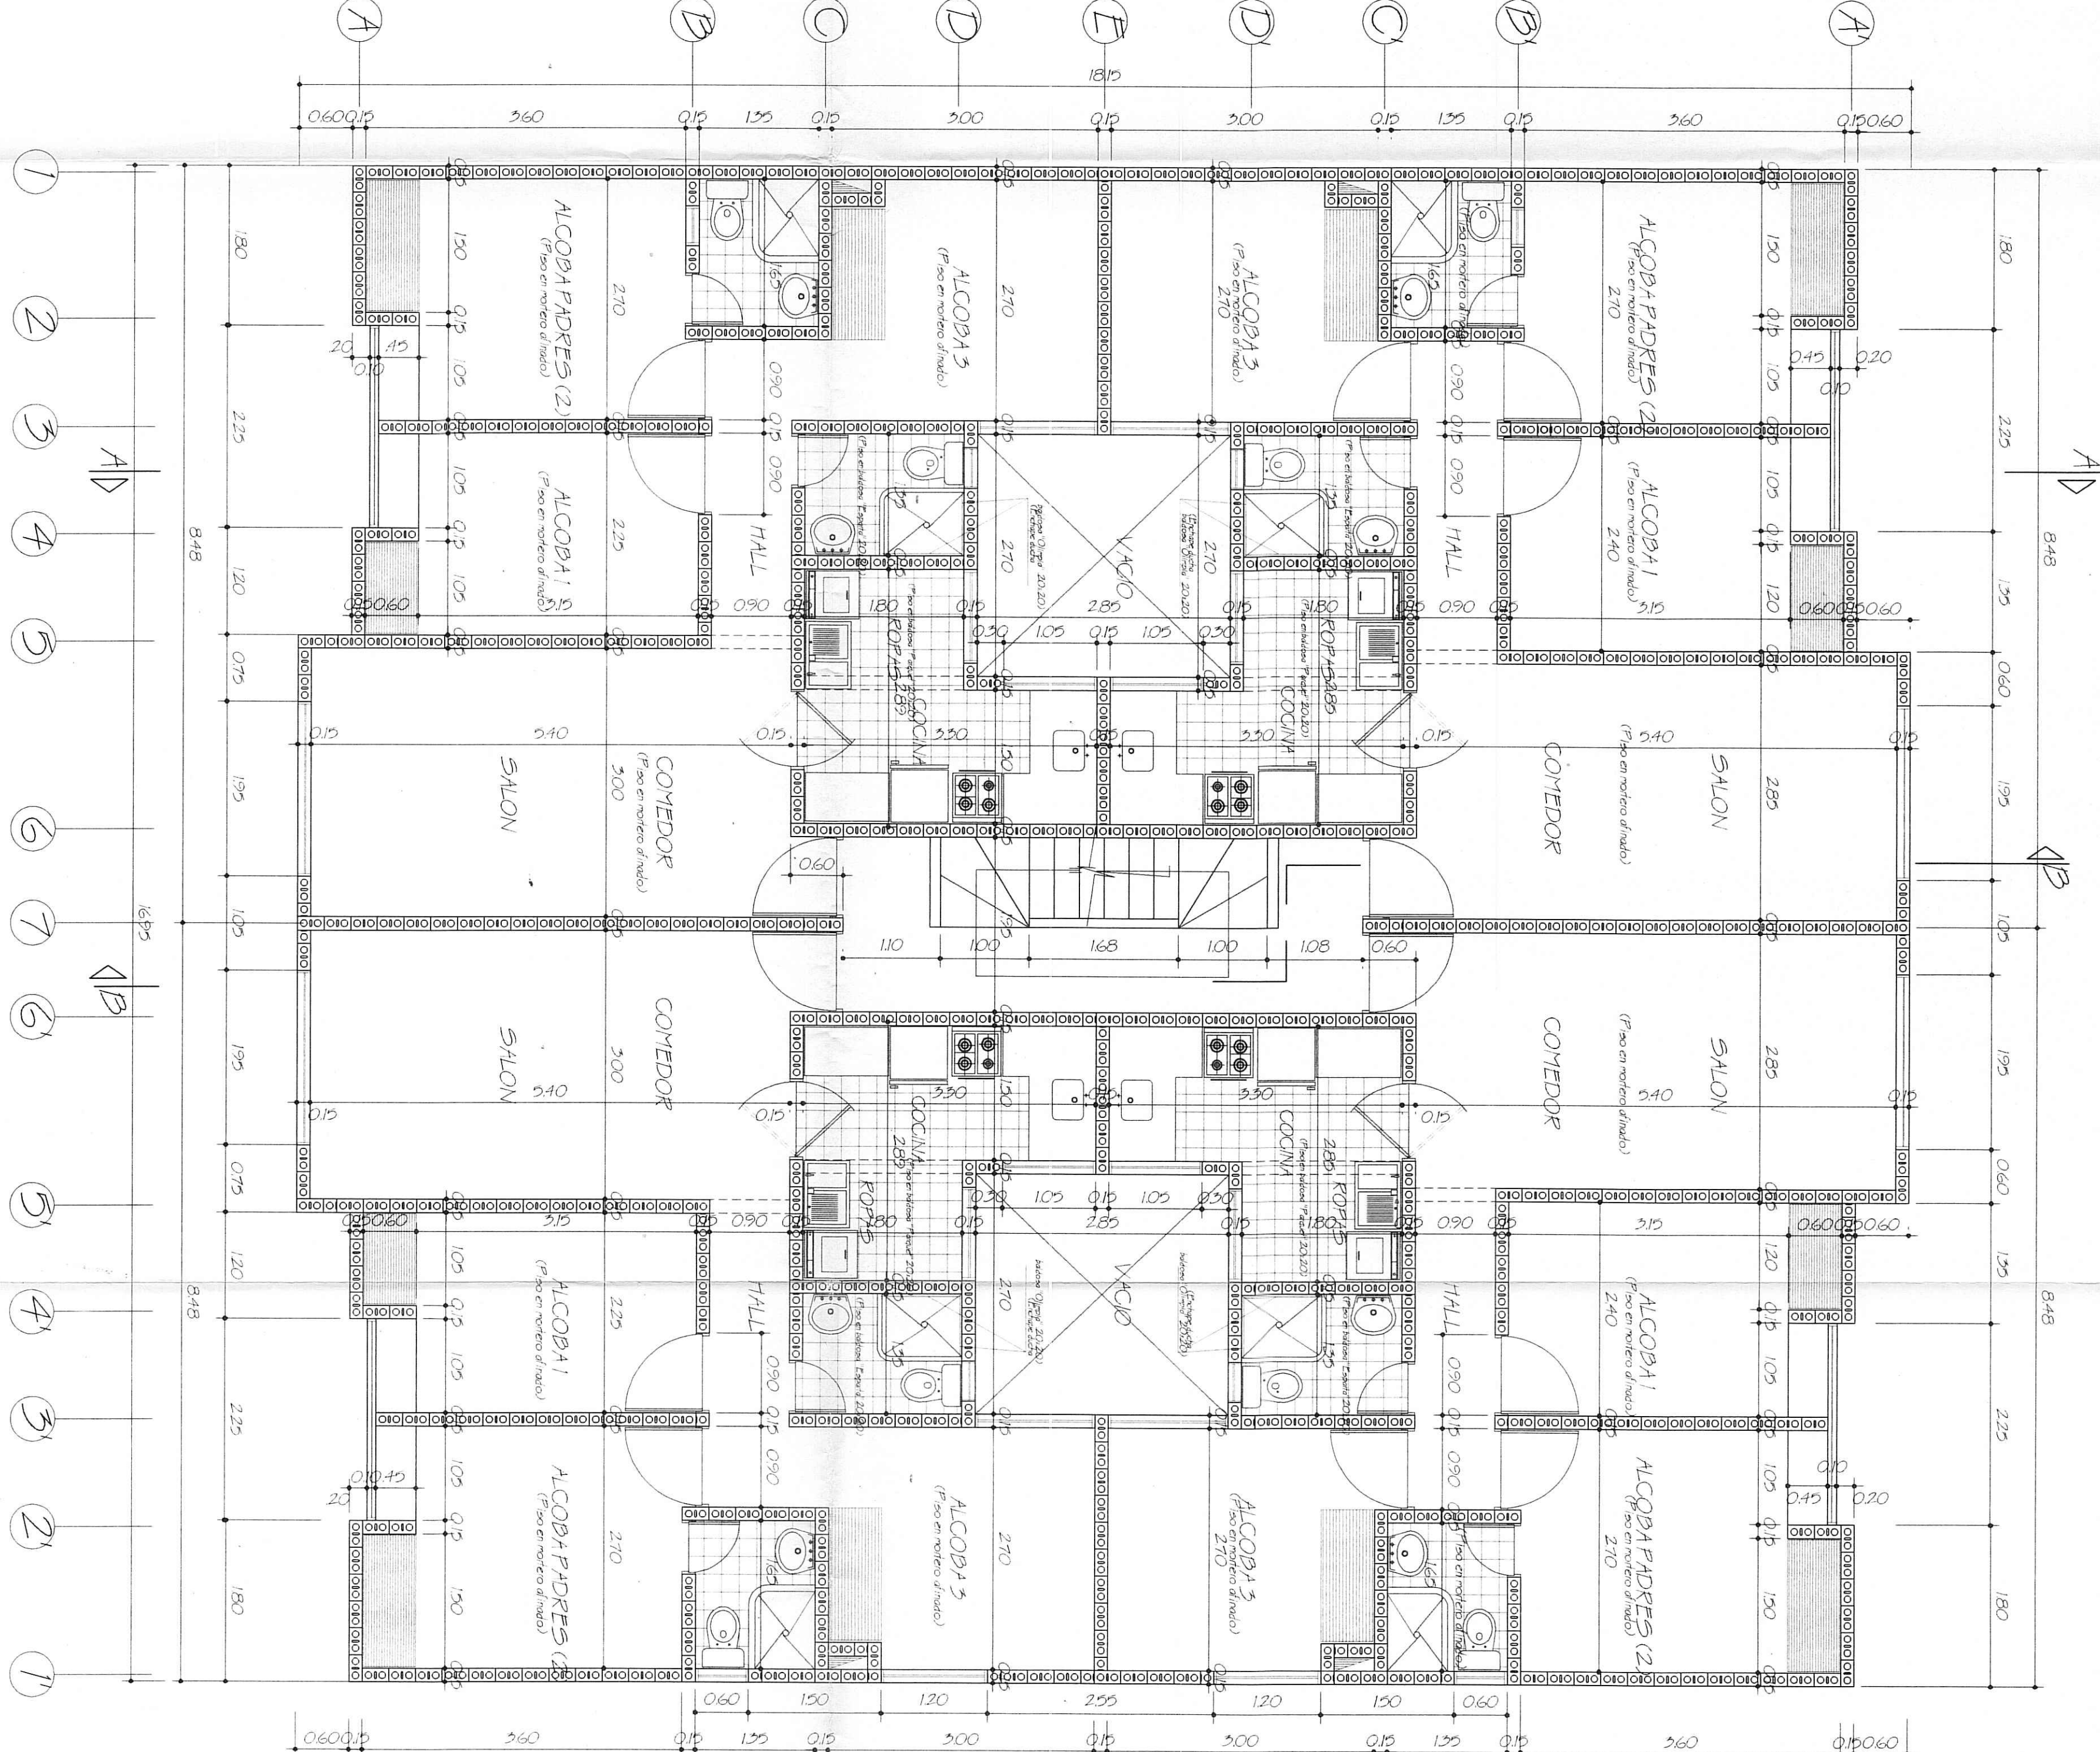

BLOQUES EXTERNOS