
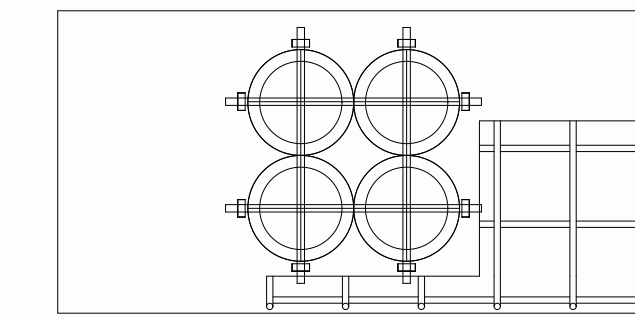


CENTRO ECOTURÍSTICO DE PARAPENTE


RUITOQUE BAJO SANTANDER

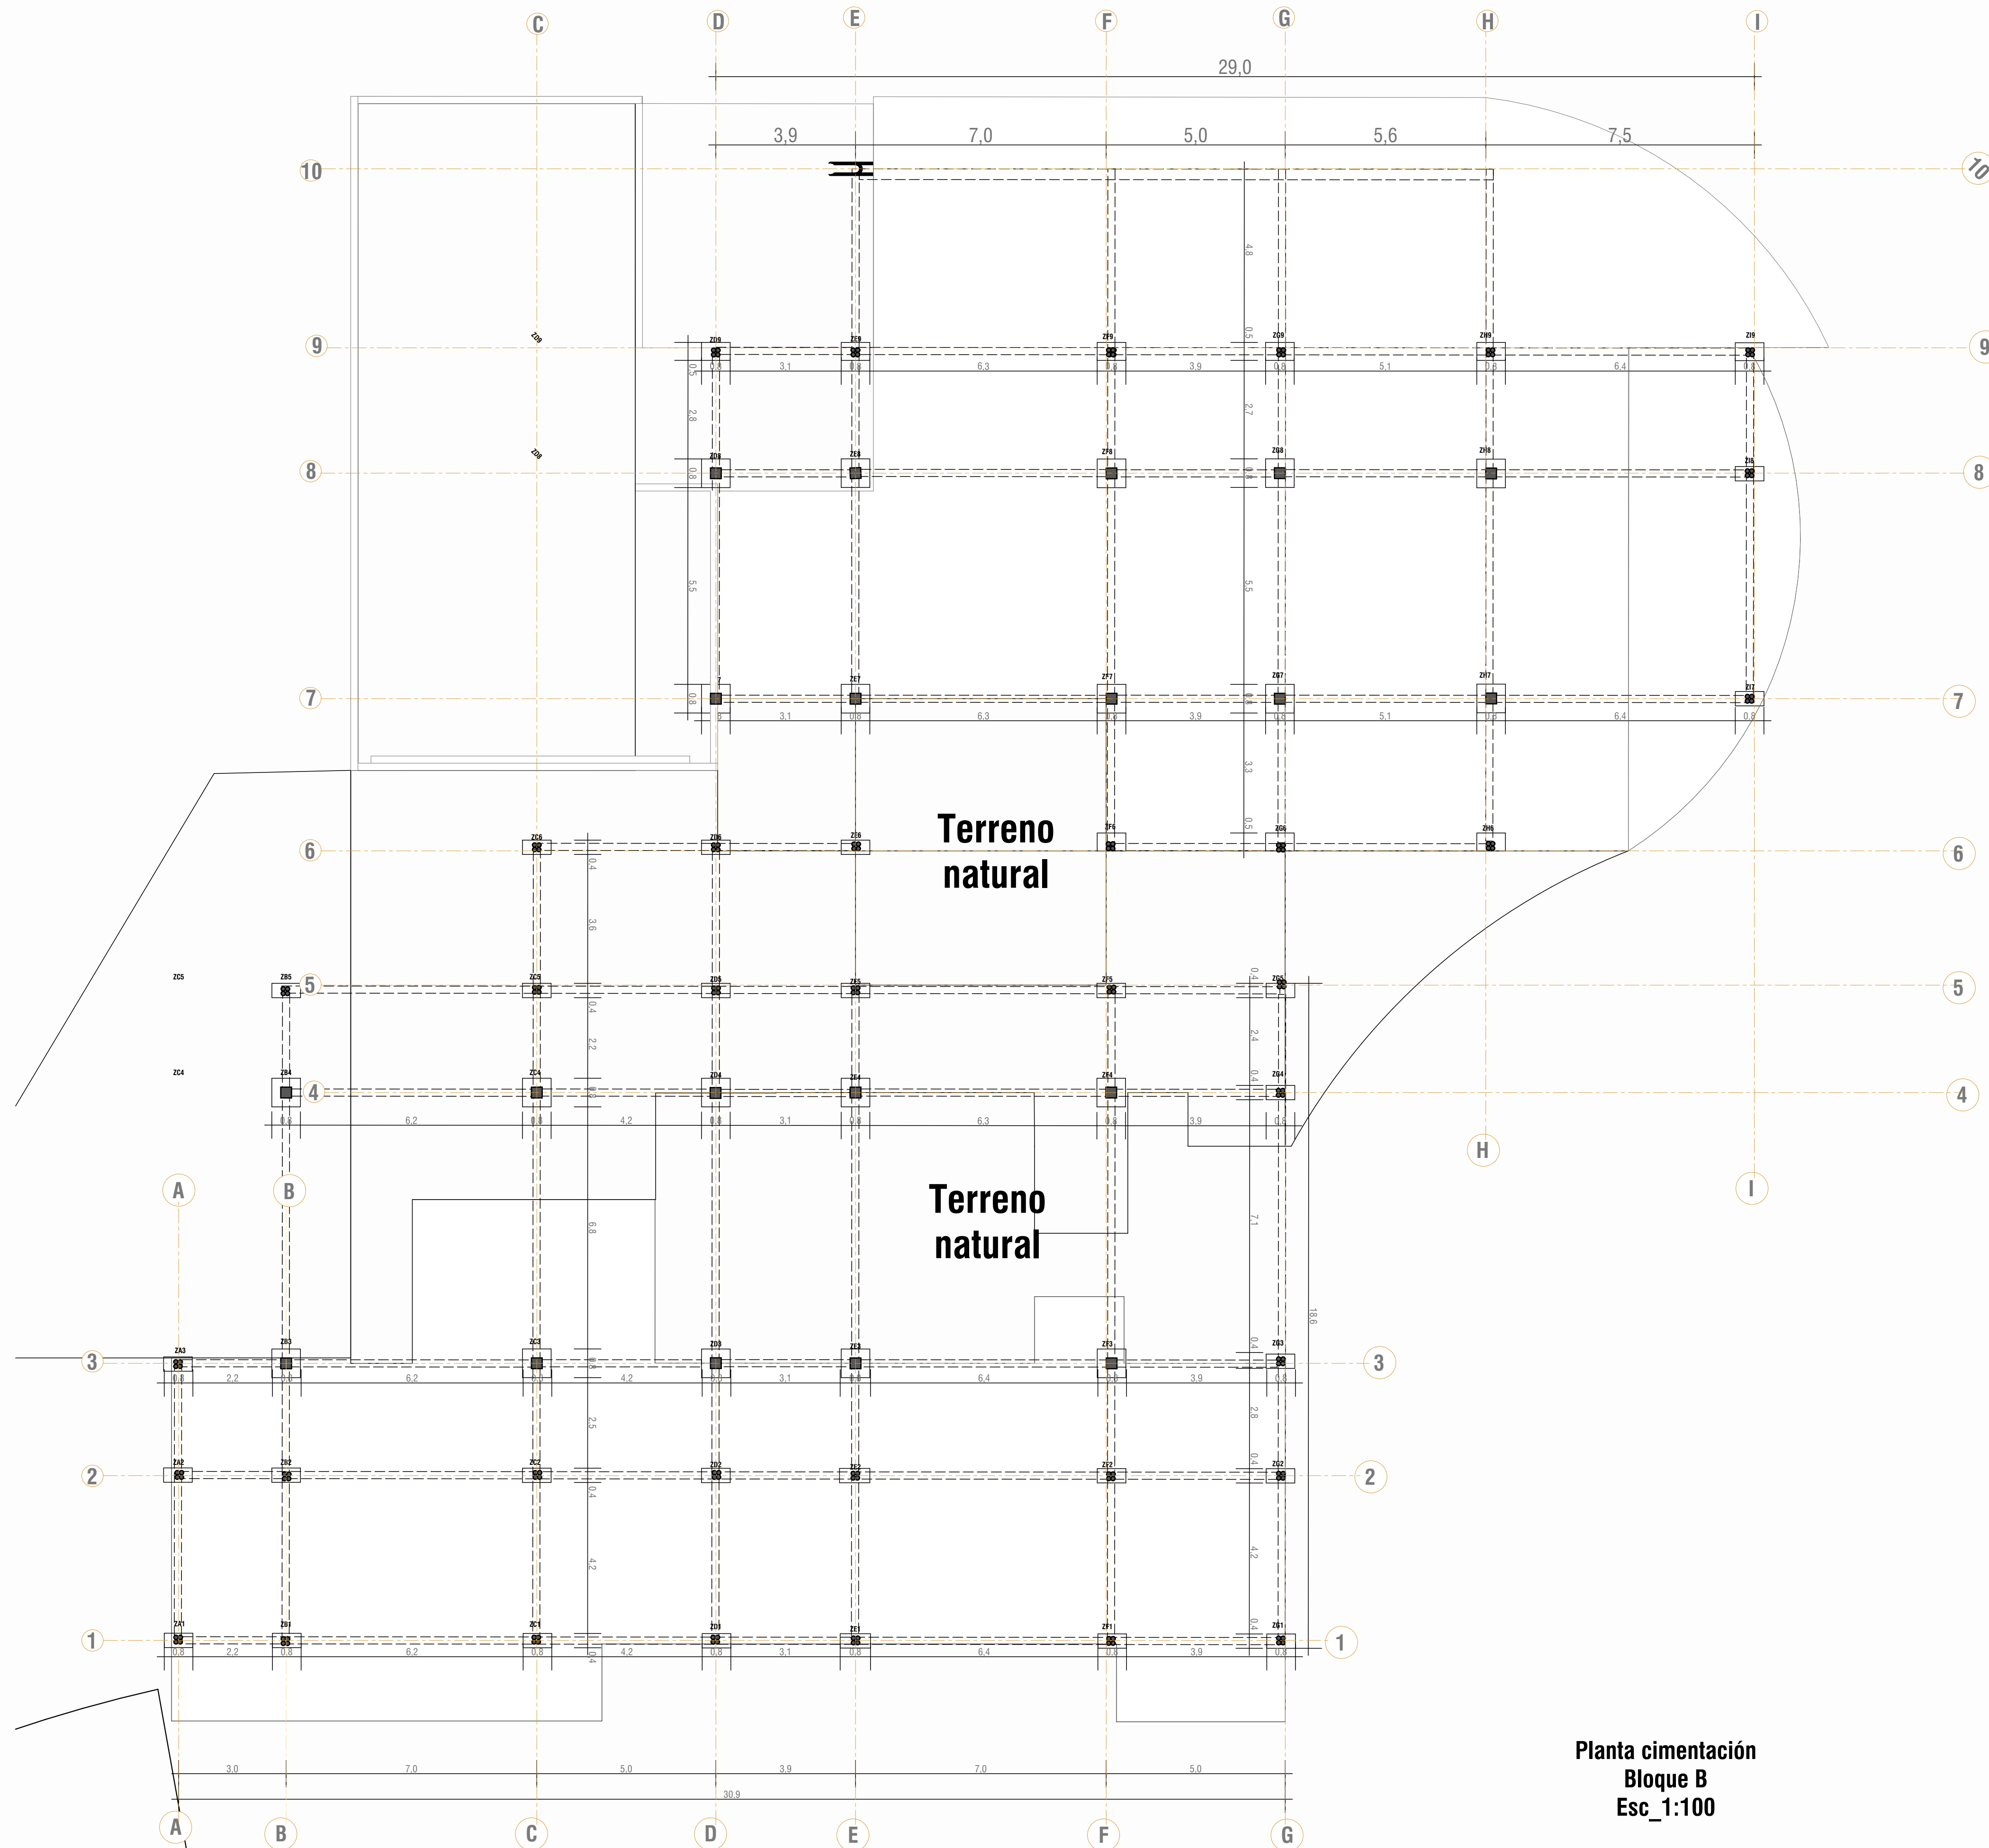

Zapata Aislada-Tipo2
Parilla armada con var. 1/2" cada 10 cms

Columna-Tipo2

Bambu 0.14x0.14
Anclados por medio de pernos y
mortero

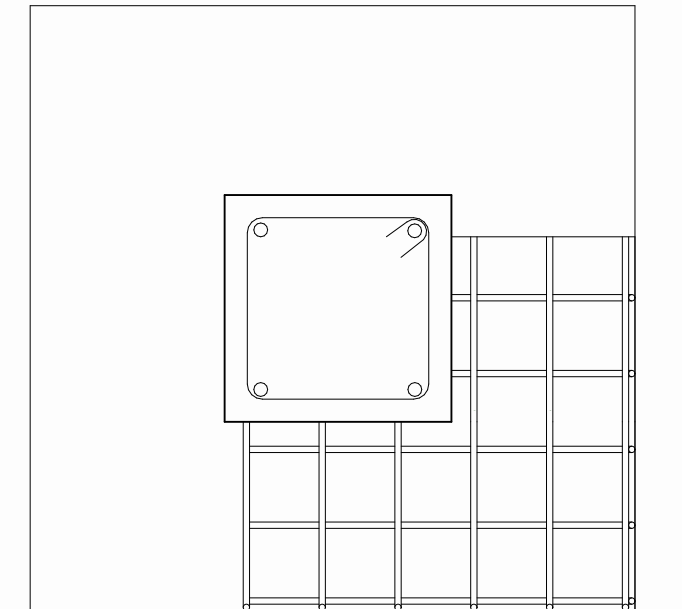

Zapata Aislada-Tipo1
Parilla armada con var. 1/2" cada 10 cms
en ambos sentidos

Columna-Tipo1

Armada con var. 1/2" y estribos de
3/8 cada 20 cms

Columna-Tipo1

Refuerzo en acero 1/2"

Viga en concreto reforzado
0.3mx0.3m

Refuerzo en acero 1/2"

Recebo compactado

Material de excavación

Parilla armada

1/2" c 10 cms

Solado

Mortero de Limpieza

Pernos de acero de 1/2"

Refuerzo en acero 1/2"
Viga en concreto reforzado
0.3mx0.3m

Pernos de acero de 1/2"

Recebo compactado


Material de excavación

Parilla armada

1/2" c 10 cms

Solado

Mortero de Limpieza

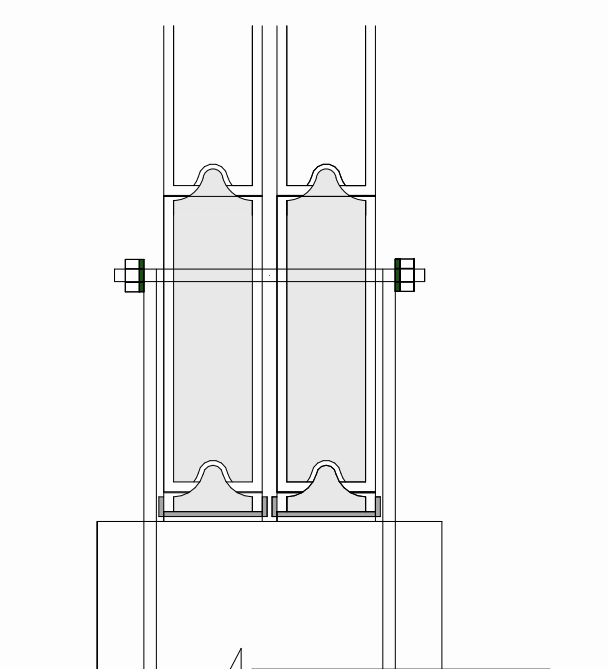

Detalle constructivo
Anclaje bambu
Perno externo