


UNIVERSIDAD:



ORIENTACIÓN:

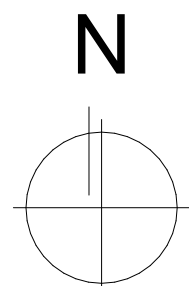

UBICACIÓN:

CALLE 101- 102 LA FONTANA



DEPARTAMENTO:

SANTANDER

MUNICIPIO:

BUCARAMANGA

BARRIO:

LA FONTANA

PROYECTO:

CDI CON ENFOQUE EN
EDUCACIÓN SENSORIAL EN
BUCARAMANGA

ESTUDIANTES:

KAROL NICOLE PEÑARANDA
ORTIZ
2328665

DOCENTE:

JUAN ALBERTO ULLAURI
CRESPO

CONTIENE:


PLANO PLATAFORMAS

ESCALA:

1:200


FECHA:

25 DE MARZO DEL 2026

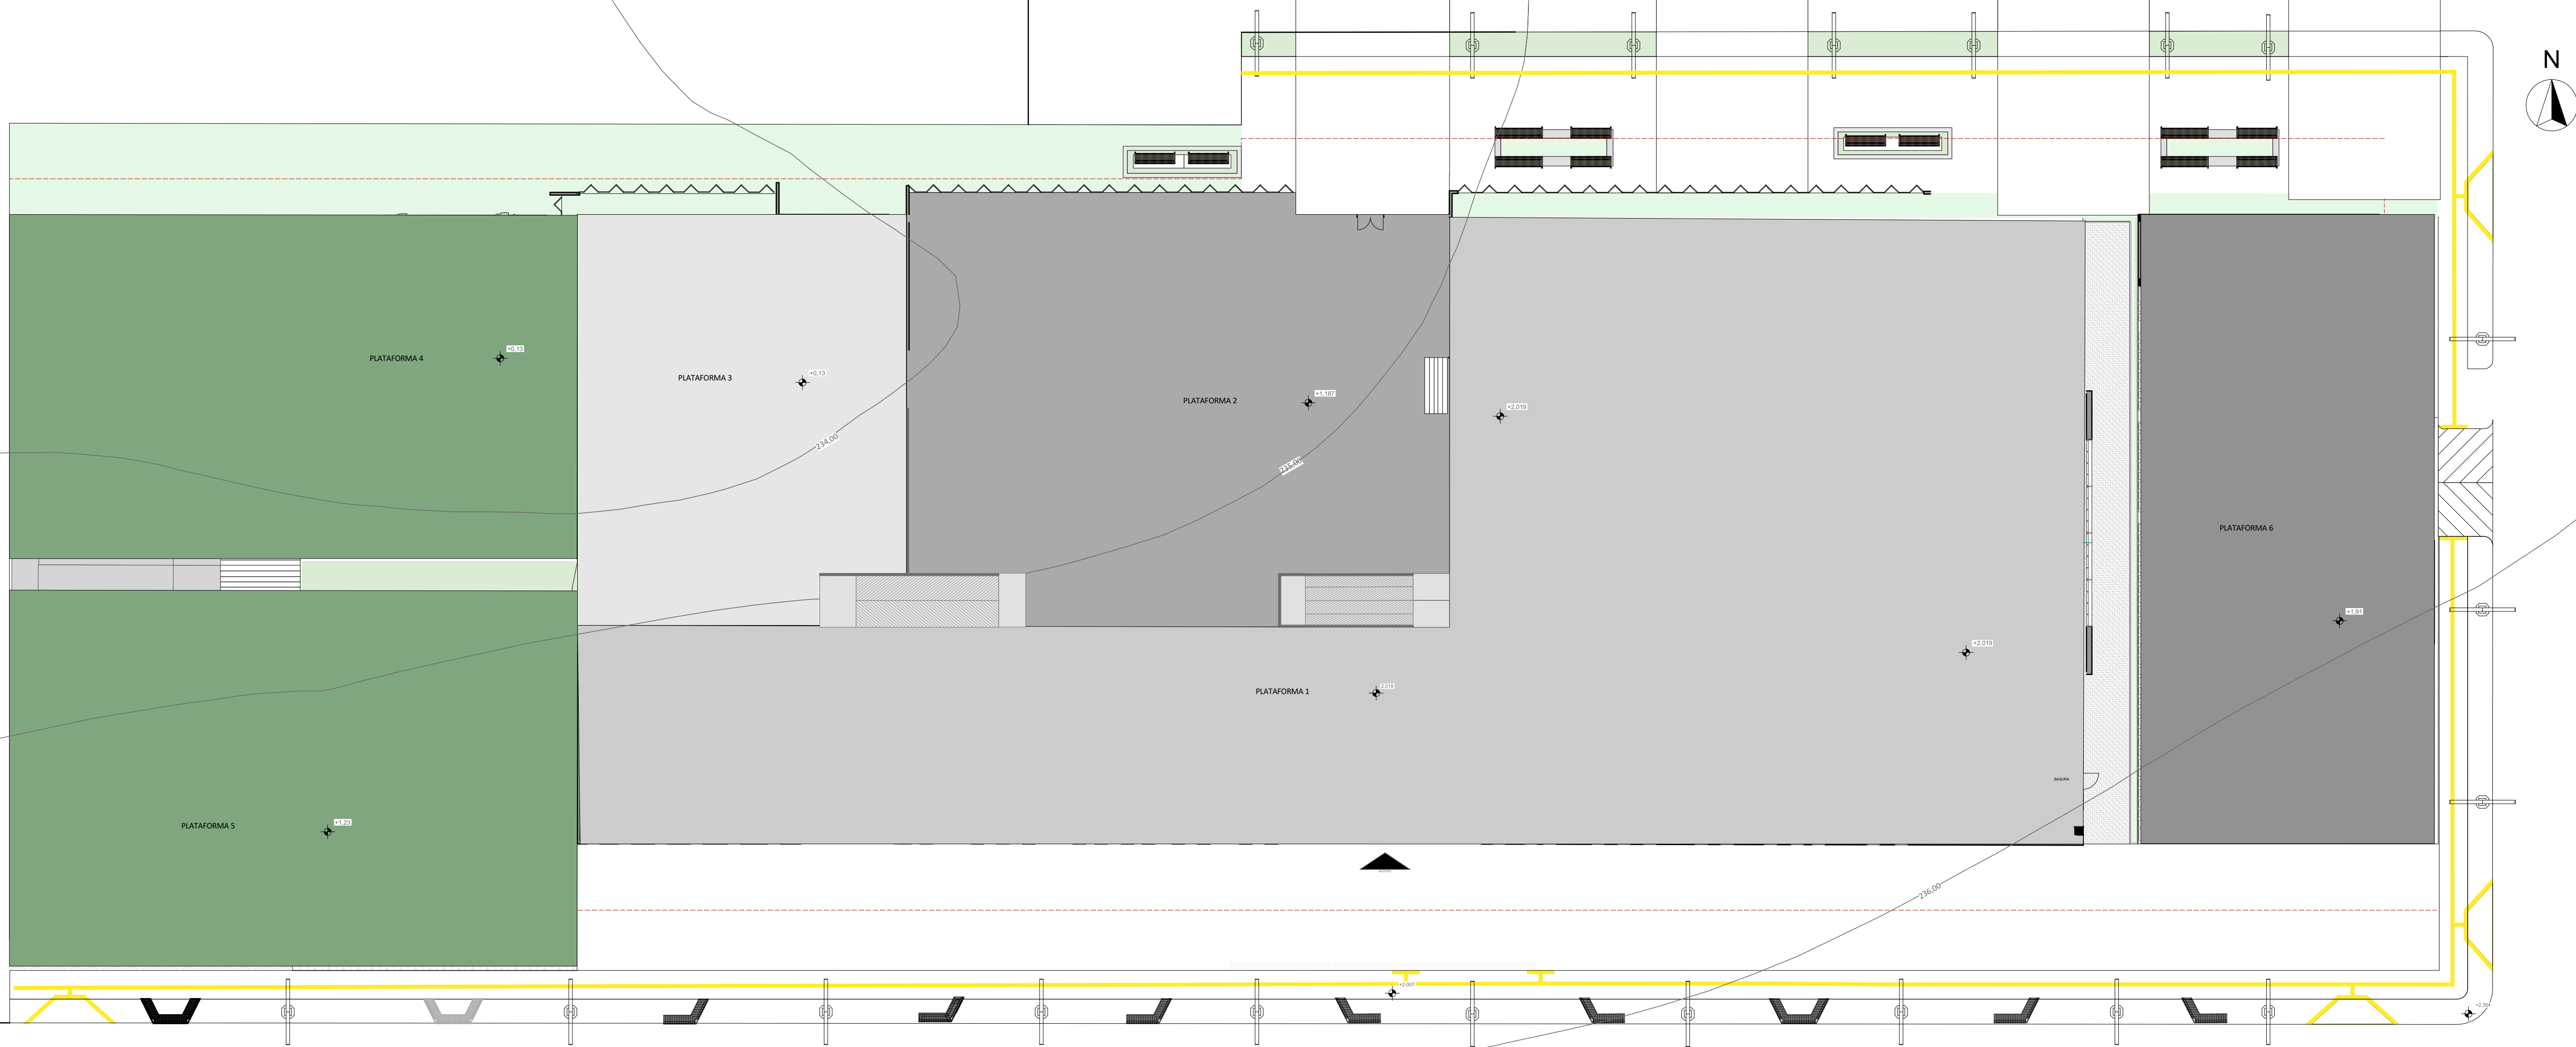

PLANO DE PLATAFORMAS

1:200

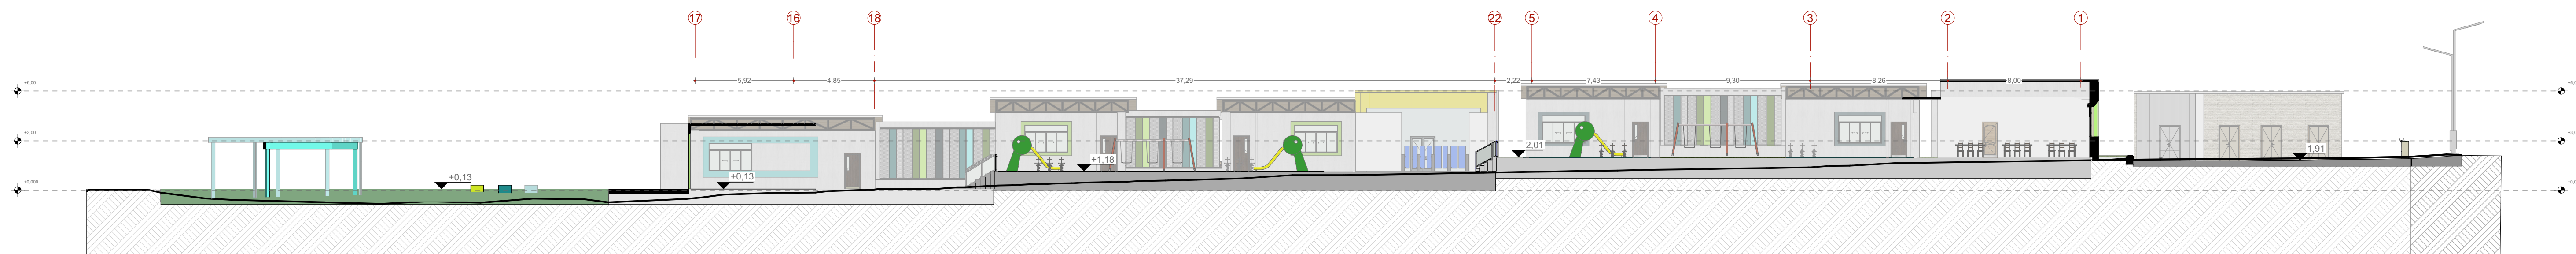

CORTE PLATAFORMAS

1:200