



UNIVERSIDAD
SANTO TOMÁS

Presentado por:
VALERIA
SANDOVAL
ÁLVAREZ

Director proyecto:
ARQ. FABIO
LIZCANO


Proyecto:
Diseño de una
funeraria para la
Comuna 1 en
Bucaramanga,
Santander

Contiene:
PIANTA GENERAL
PRIMER NIVEL


Escala:
1_125

Fecha:
26/04/2023


Plancha:
5/14

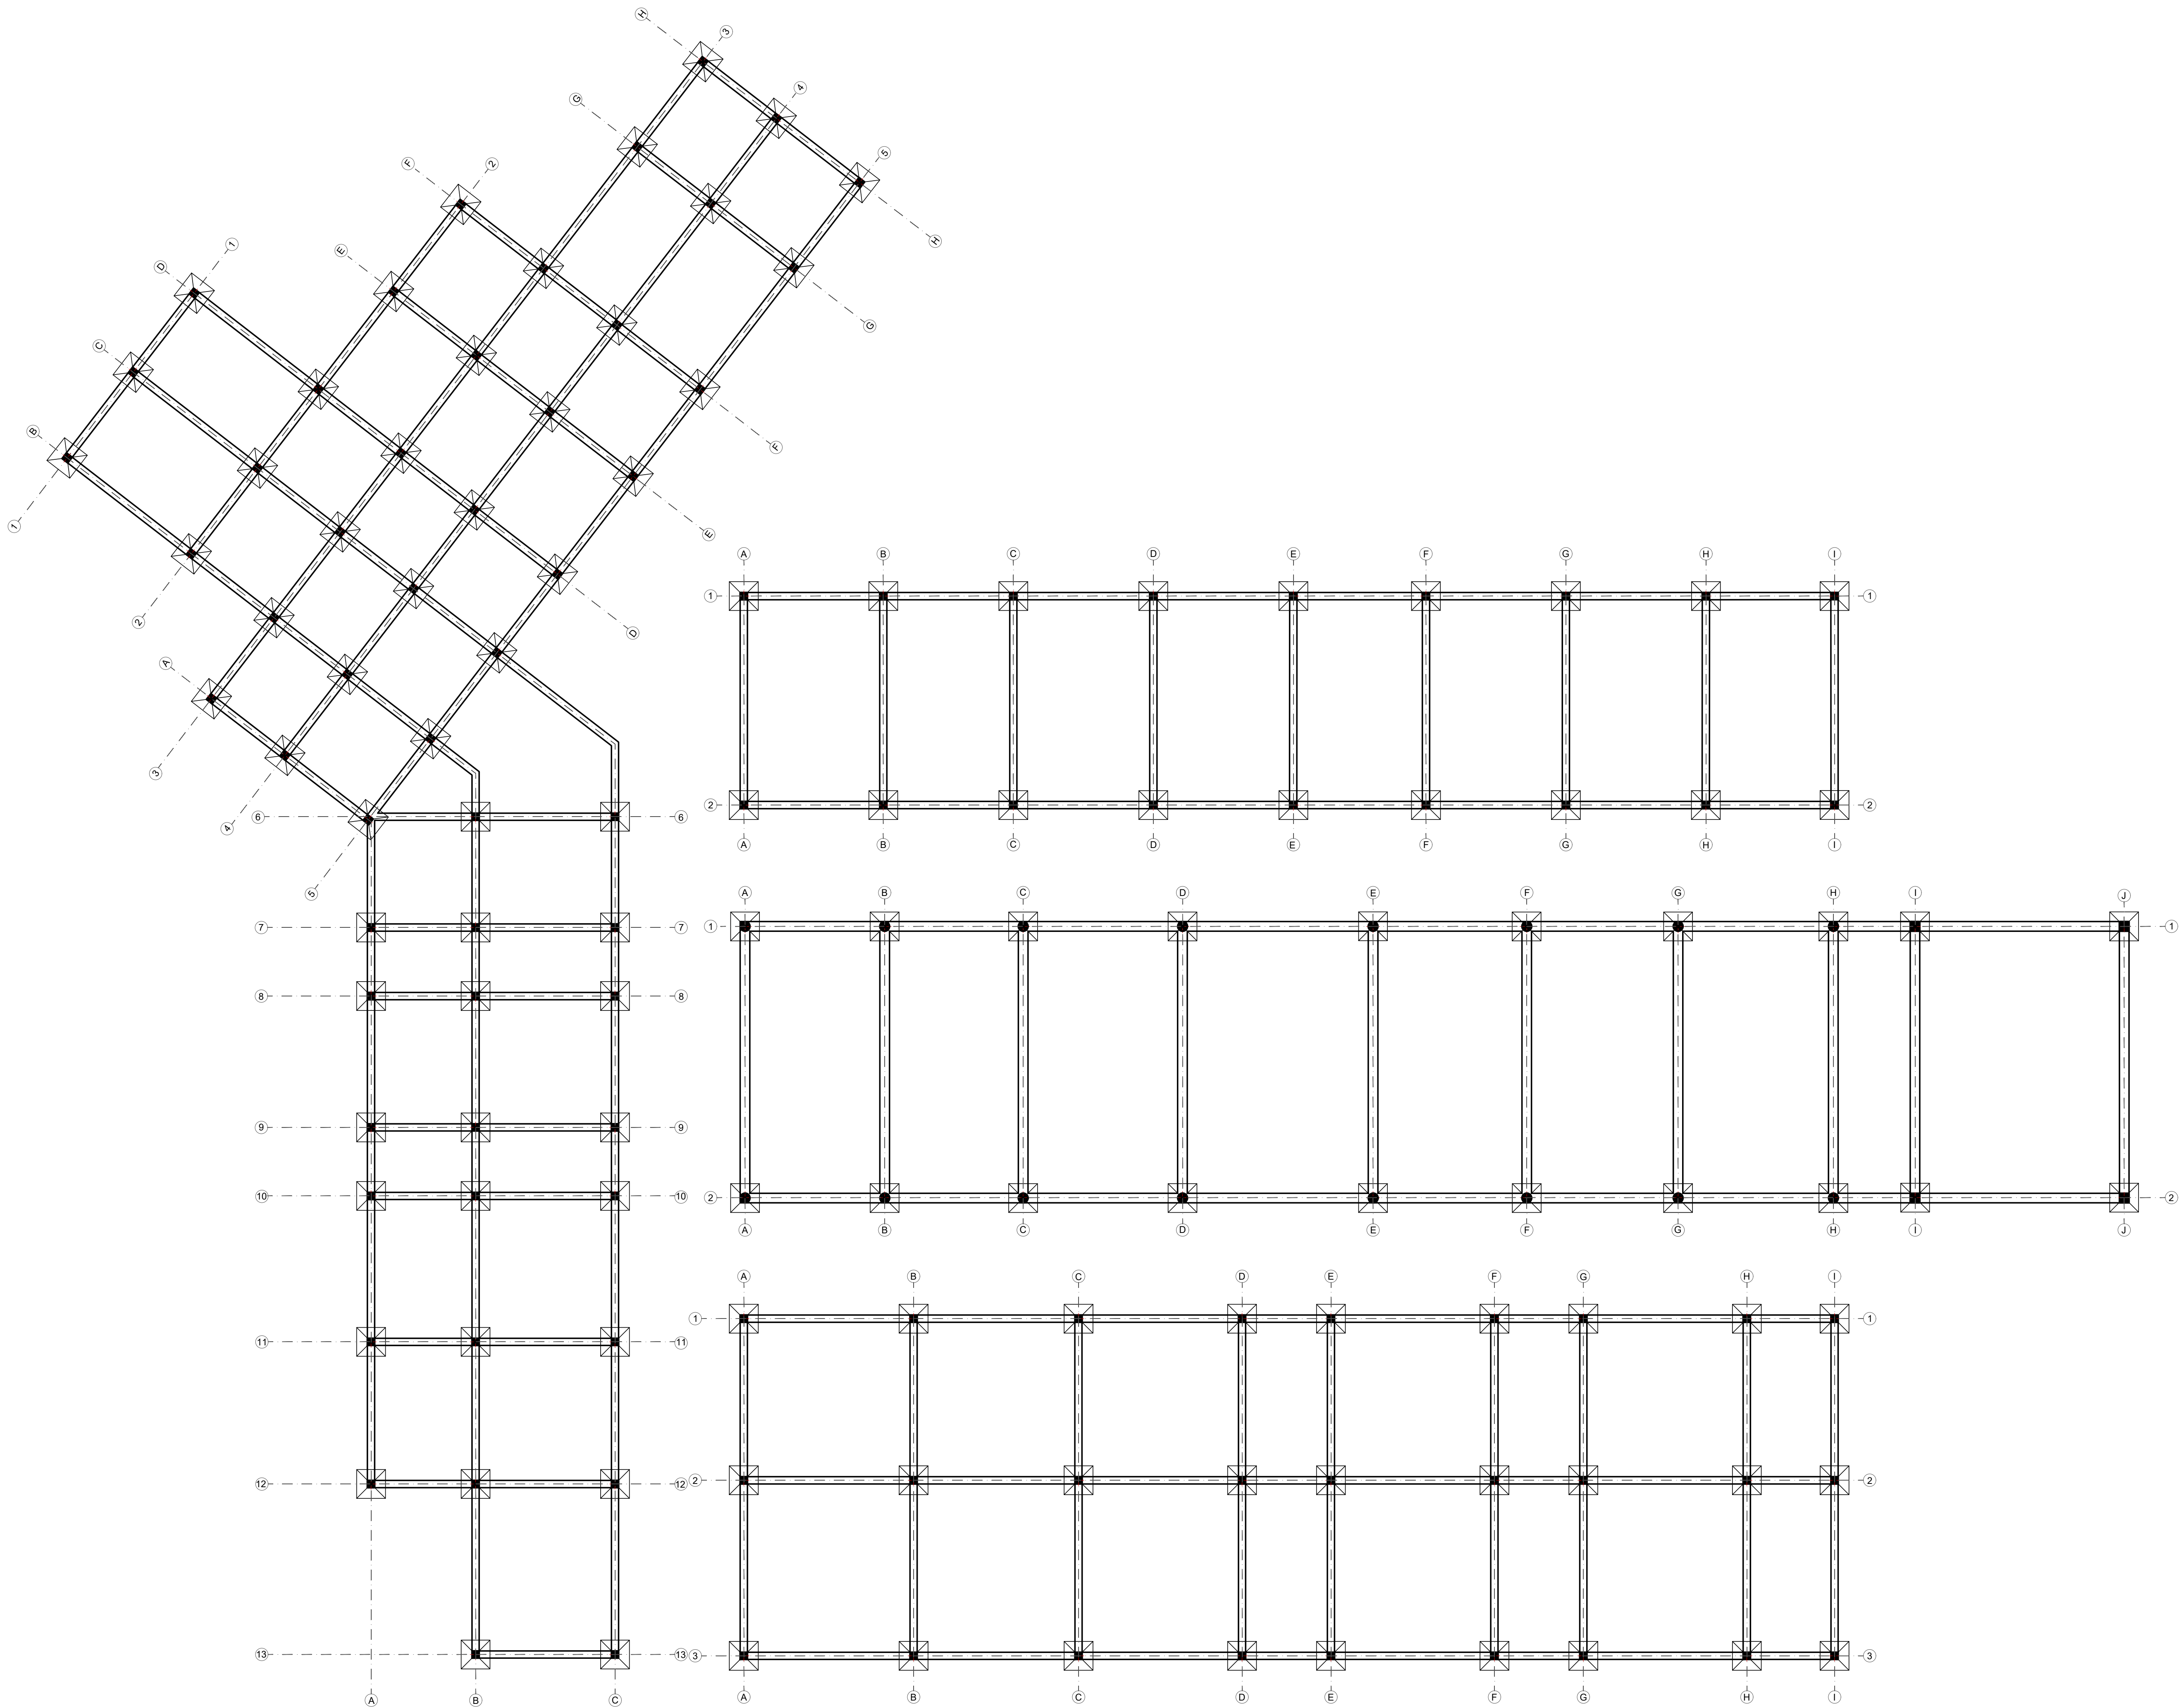

DETALLE DE ZAPATA EN PLANTA

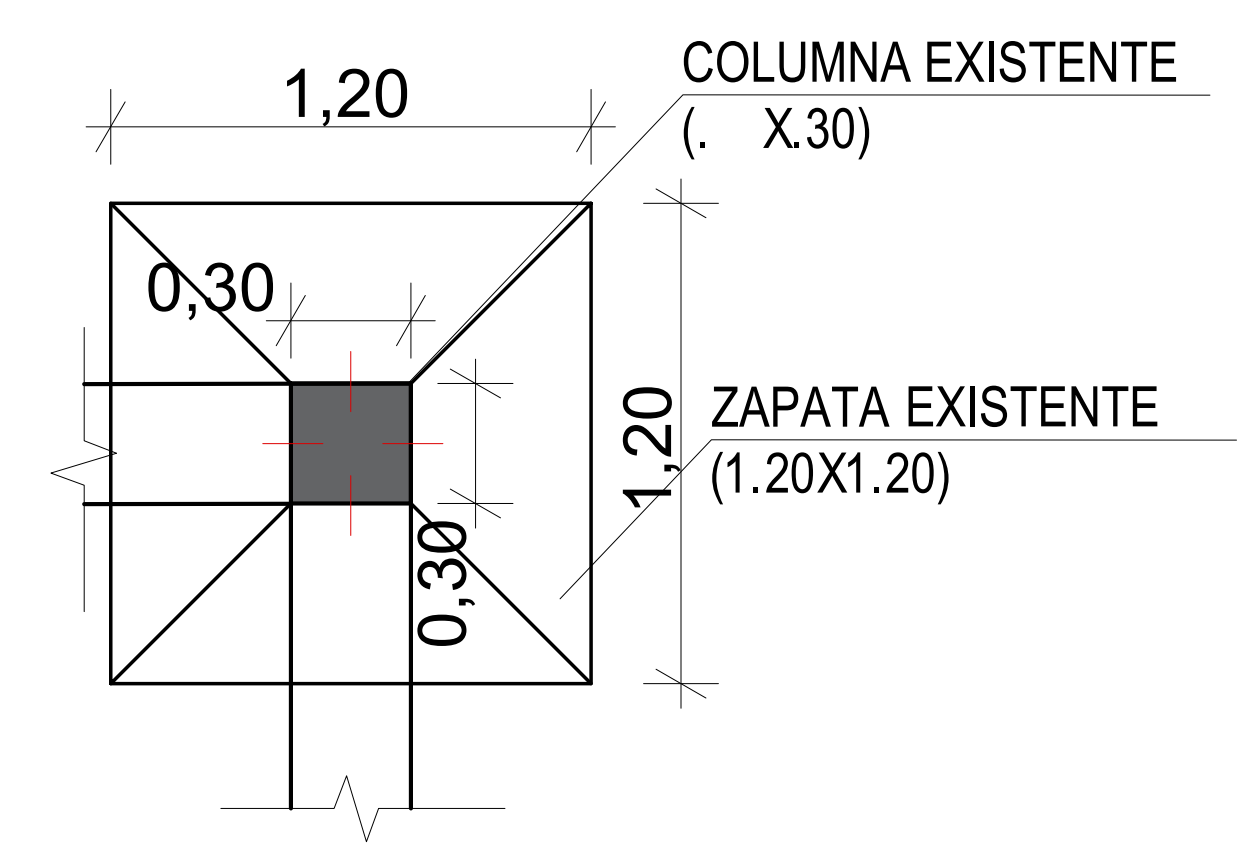

ISOMETRICO DE CIMENTACION ESTRUCTURAL

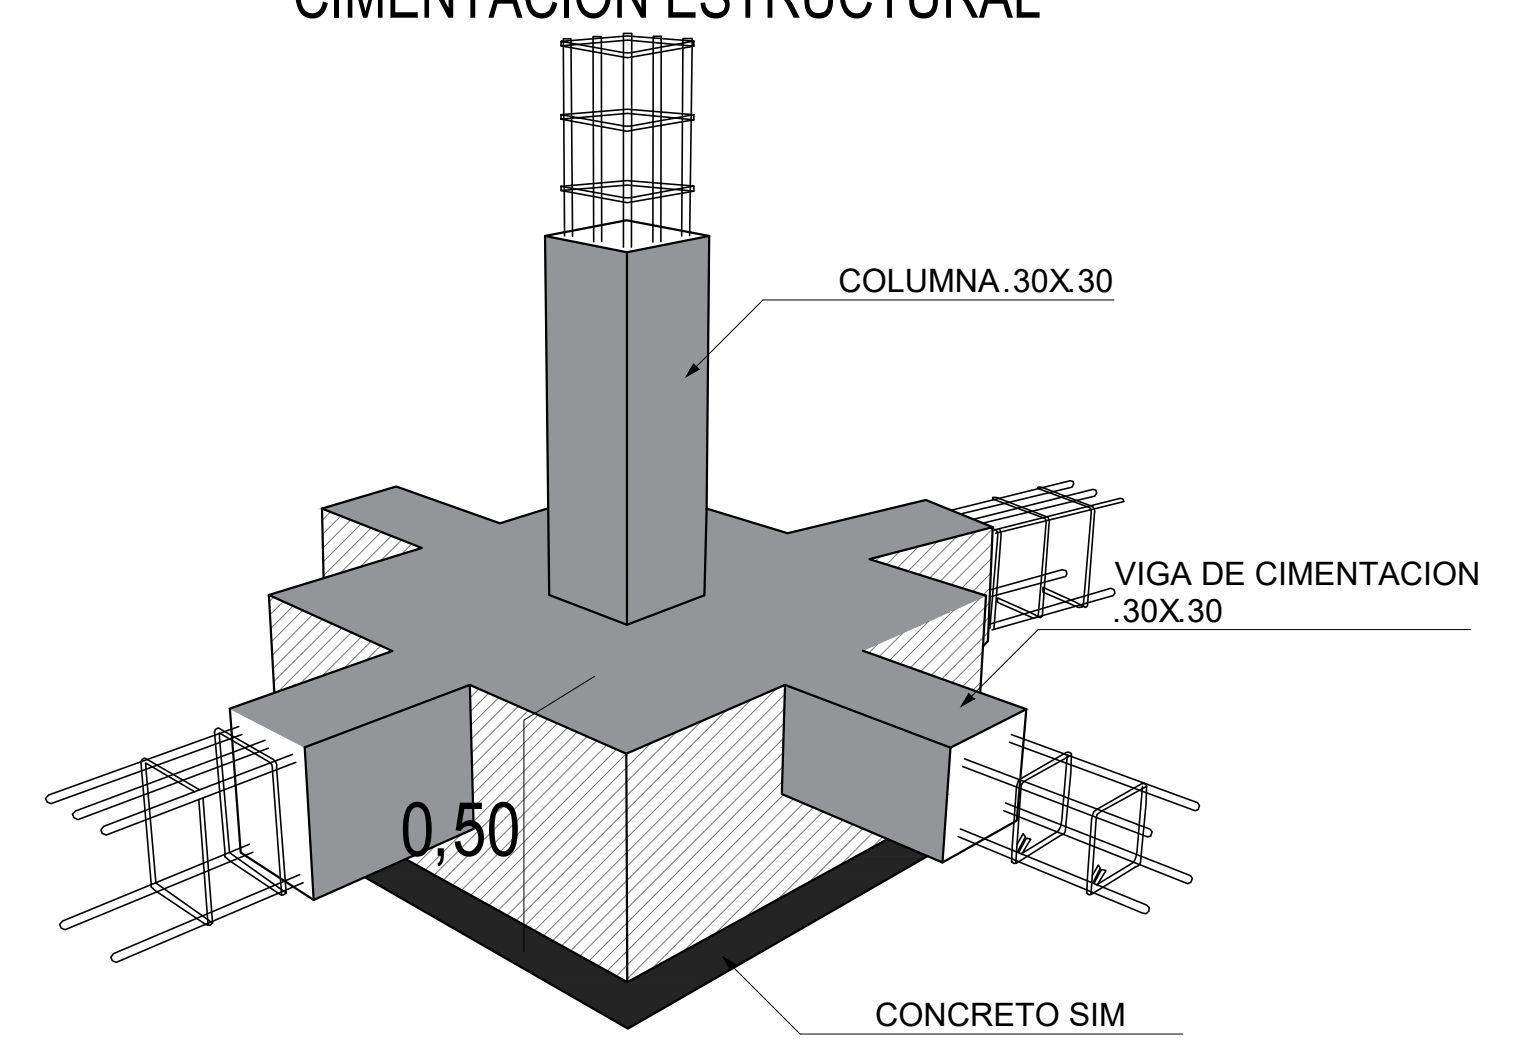

DETALLES SECCION DE VIGA

V.AMARRE
CIMENTACION
(.30x.30)

