



UNIVERSIDAD
SANTO TOMÁS

Presentado por:
VALERIA
SANDOVAL
ÁLVAREZ

Director proyecto:
ARQ. FABIO
LIZCANO

Proyecto:
Diseño de una
funeraria para la
Comuna 1 en
Bucaramanga,
Santander

Contiene:
CORTE B - B'
CORTE A - A'


Escala:
Gráfica

Fecha:
26/04/2023

Plancha:
6/14

CORTE ARQ. A-A'

BLOQUE ADMINISTRATIVO

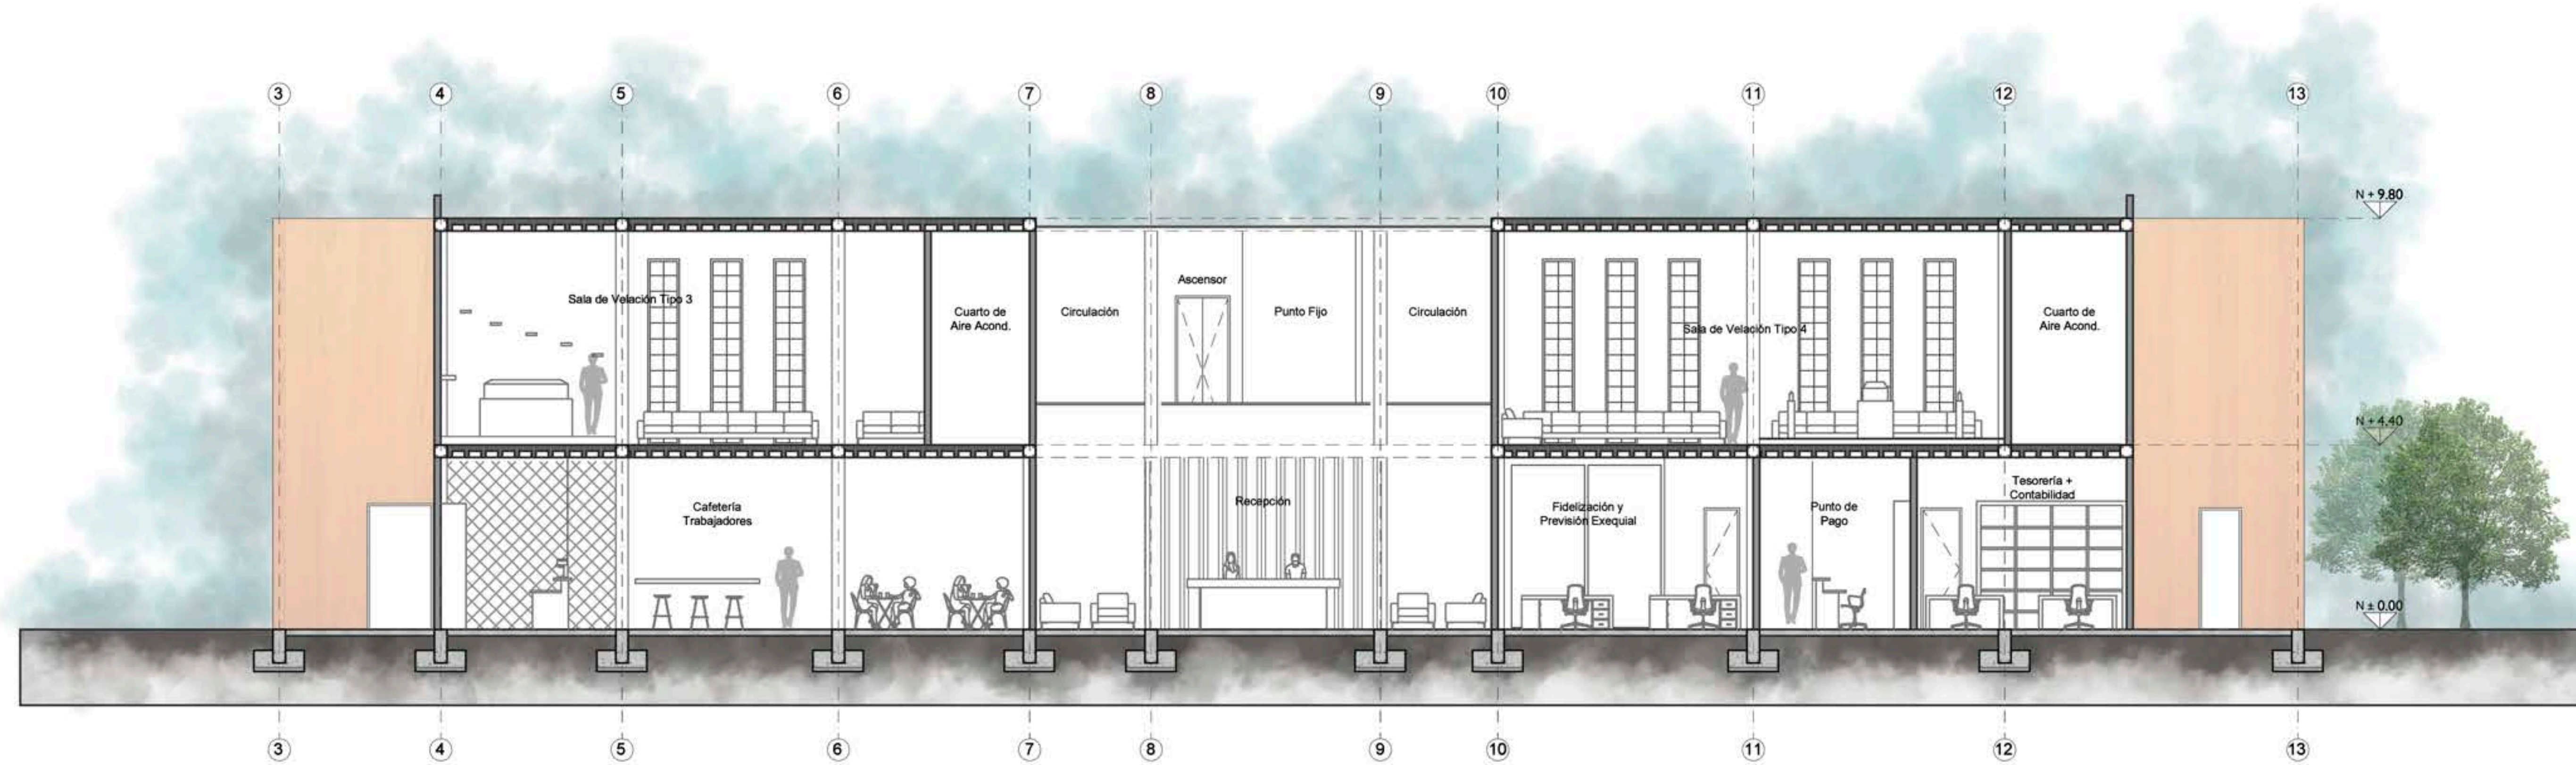

CORTE ARQ. B-B'

BLOQUE ADMINISTRATIVO

0 1 5 10

