



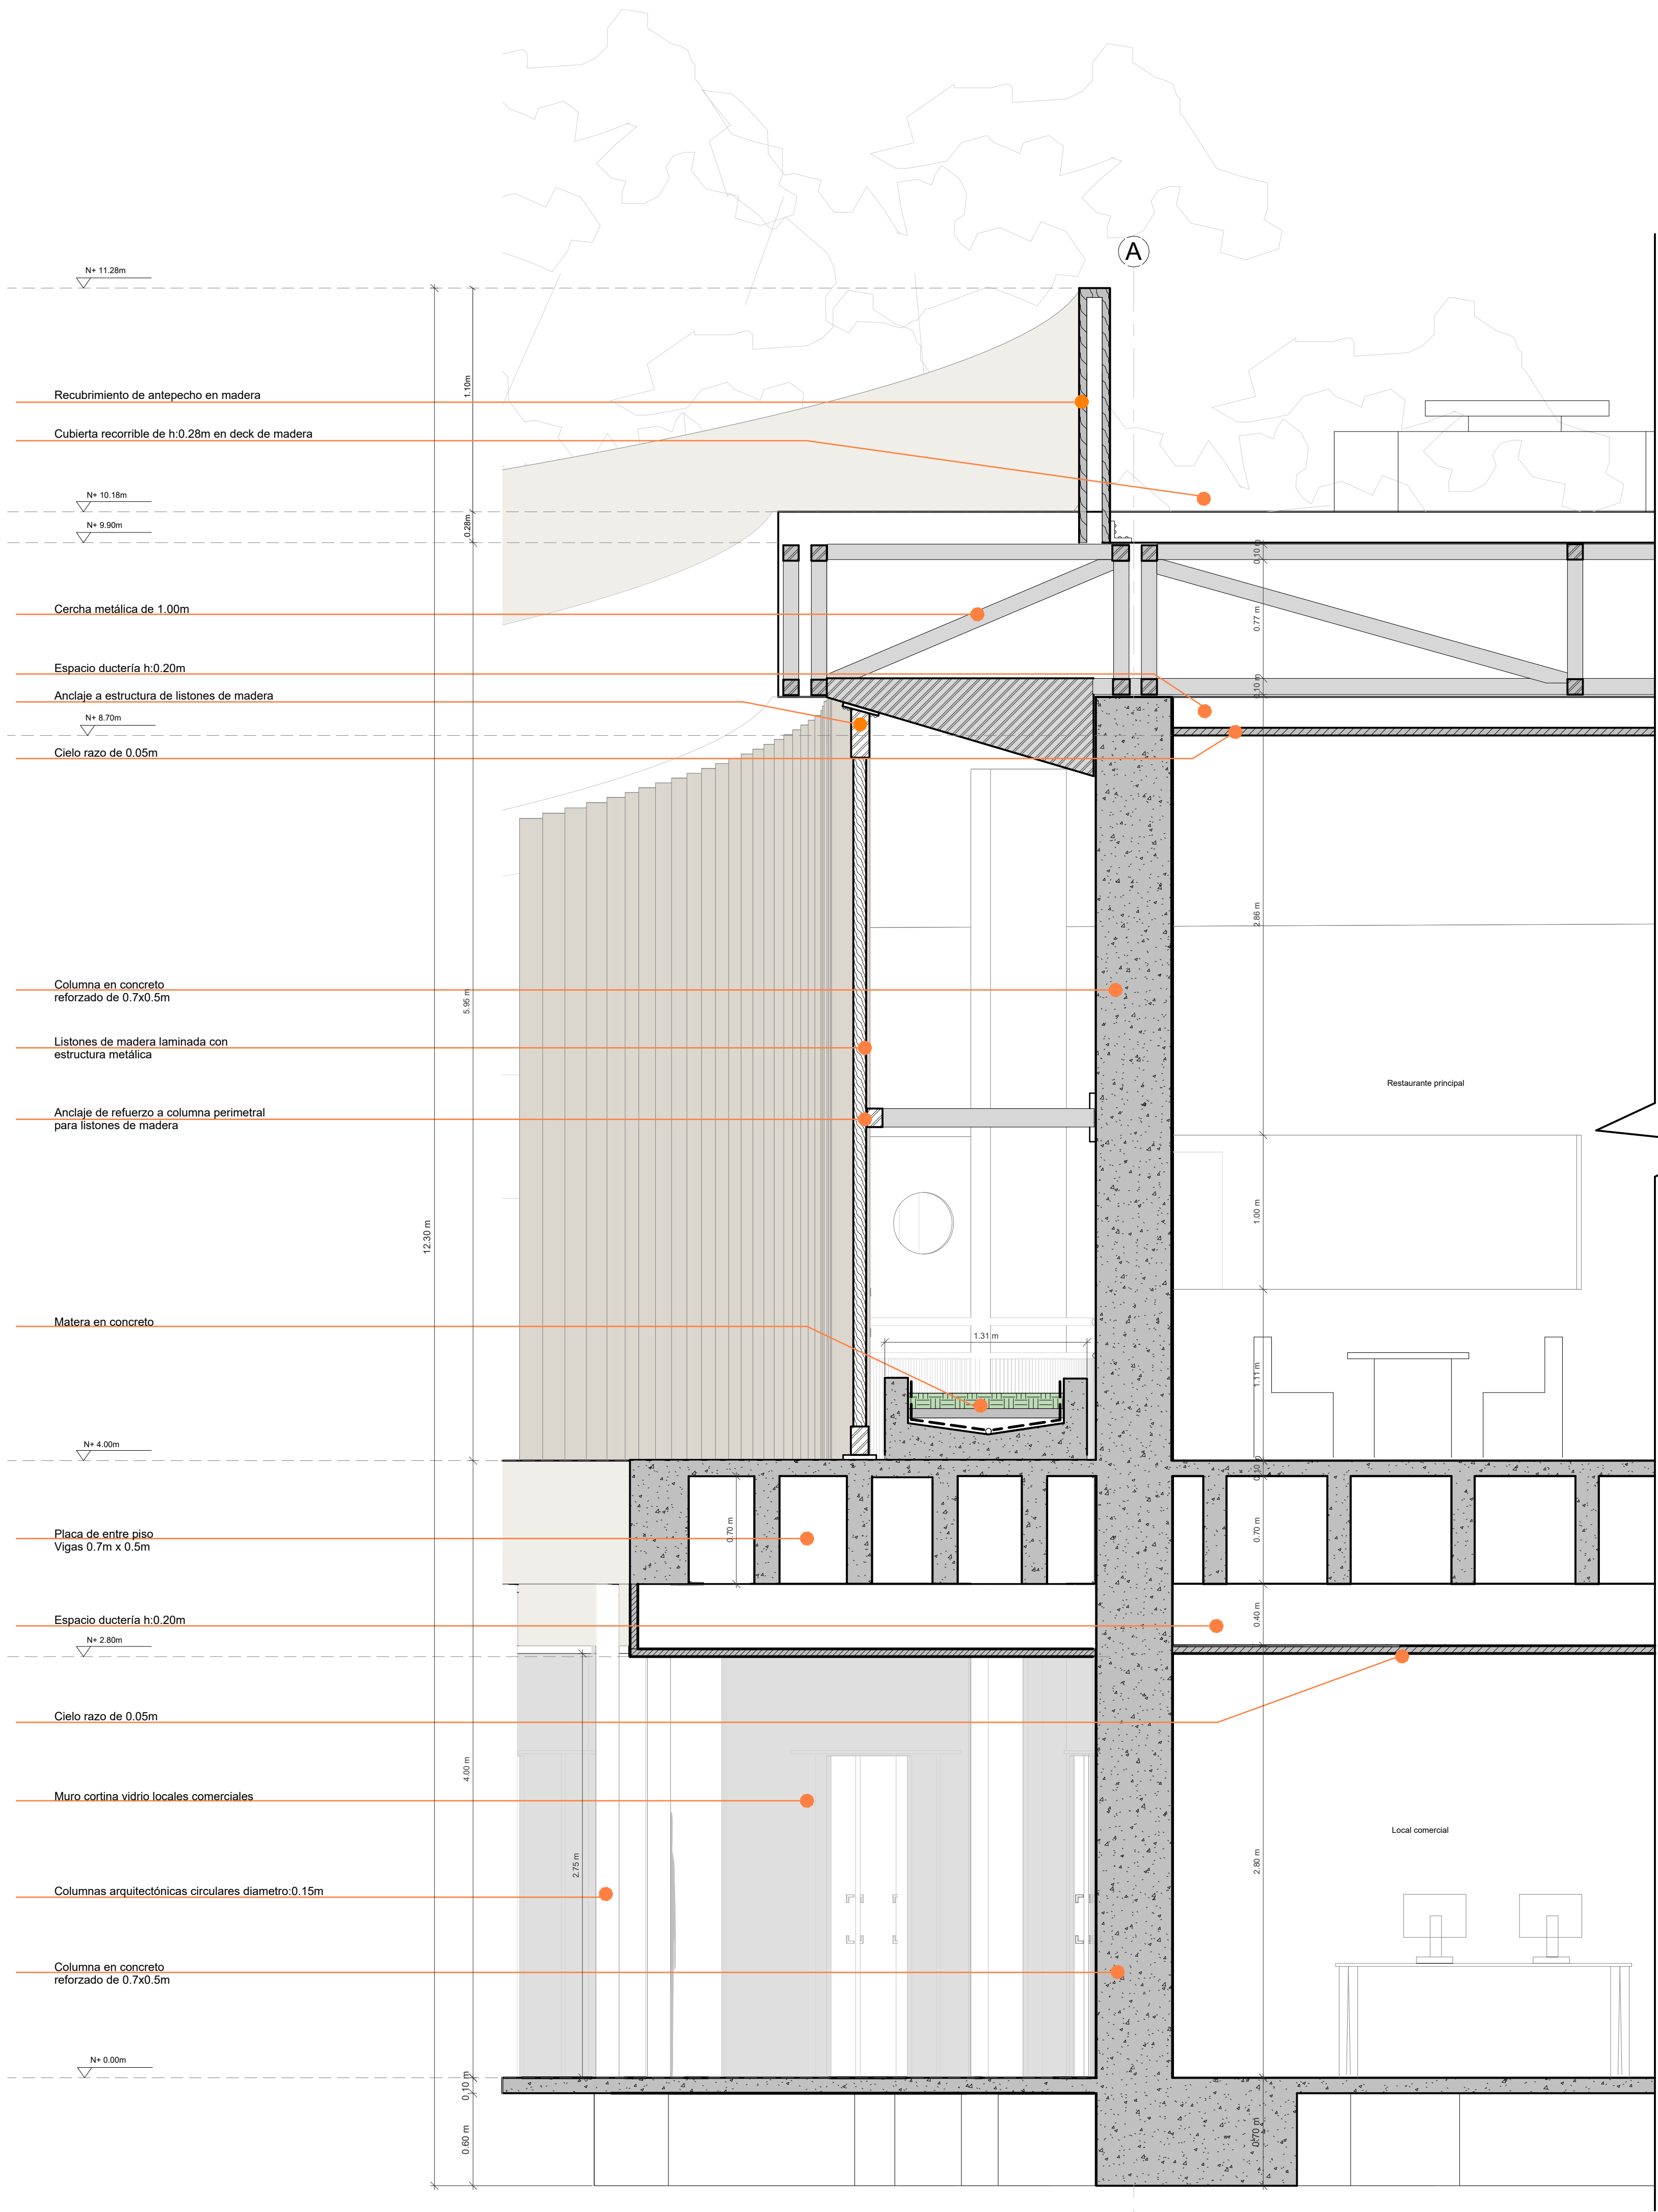

DETALLE CORTE FACHADA
ESC 1:25

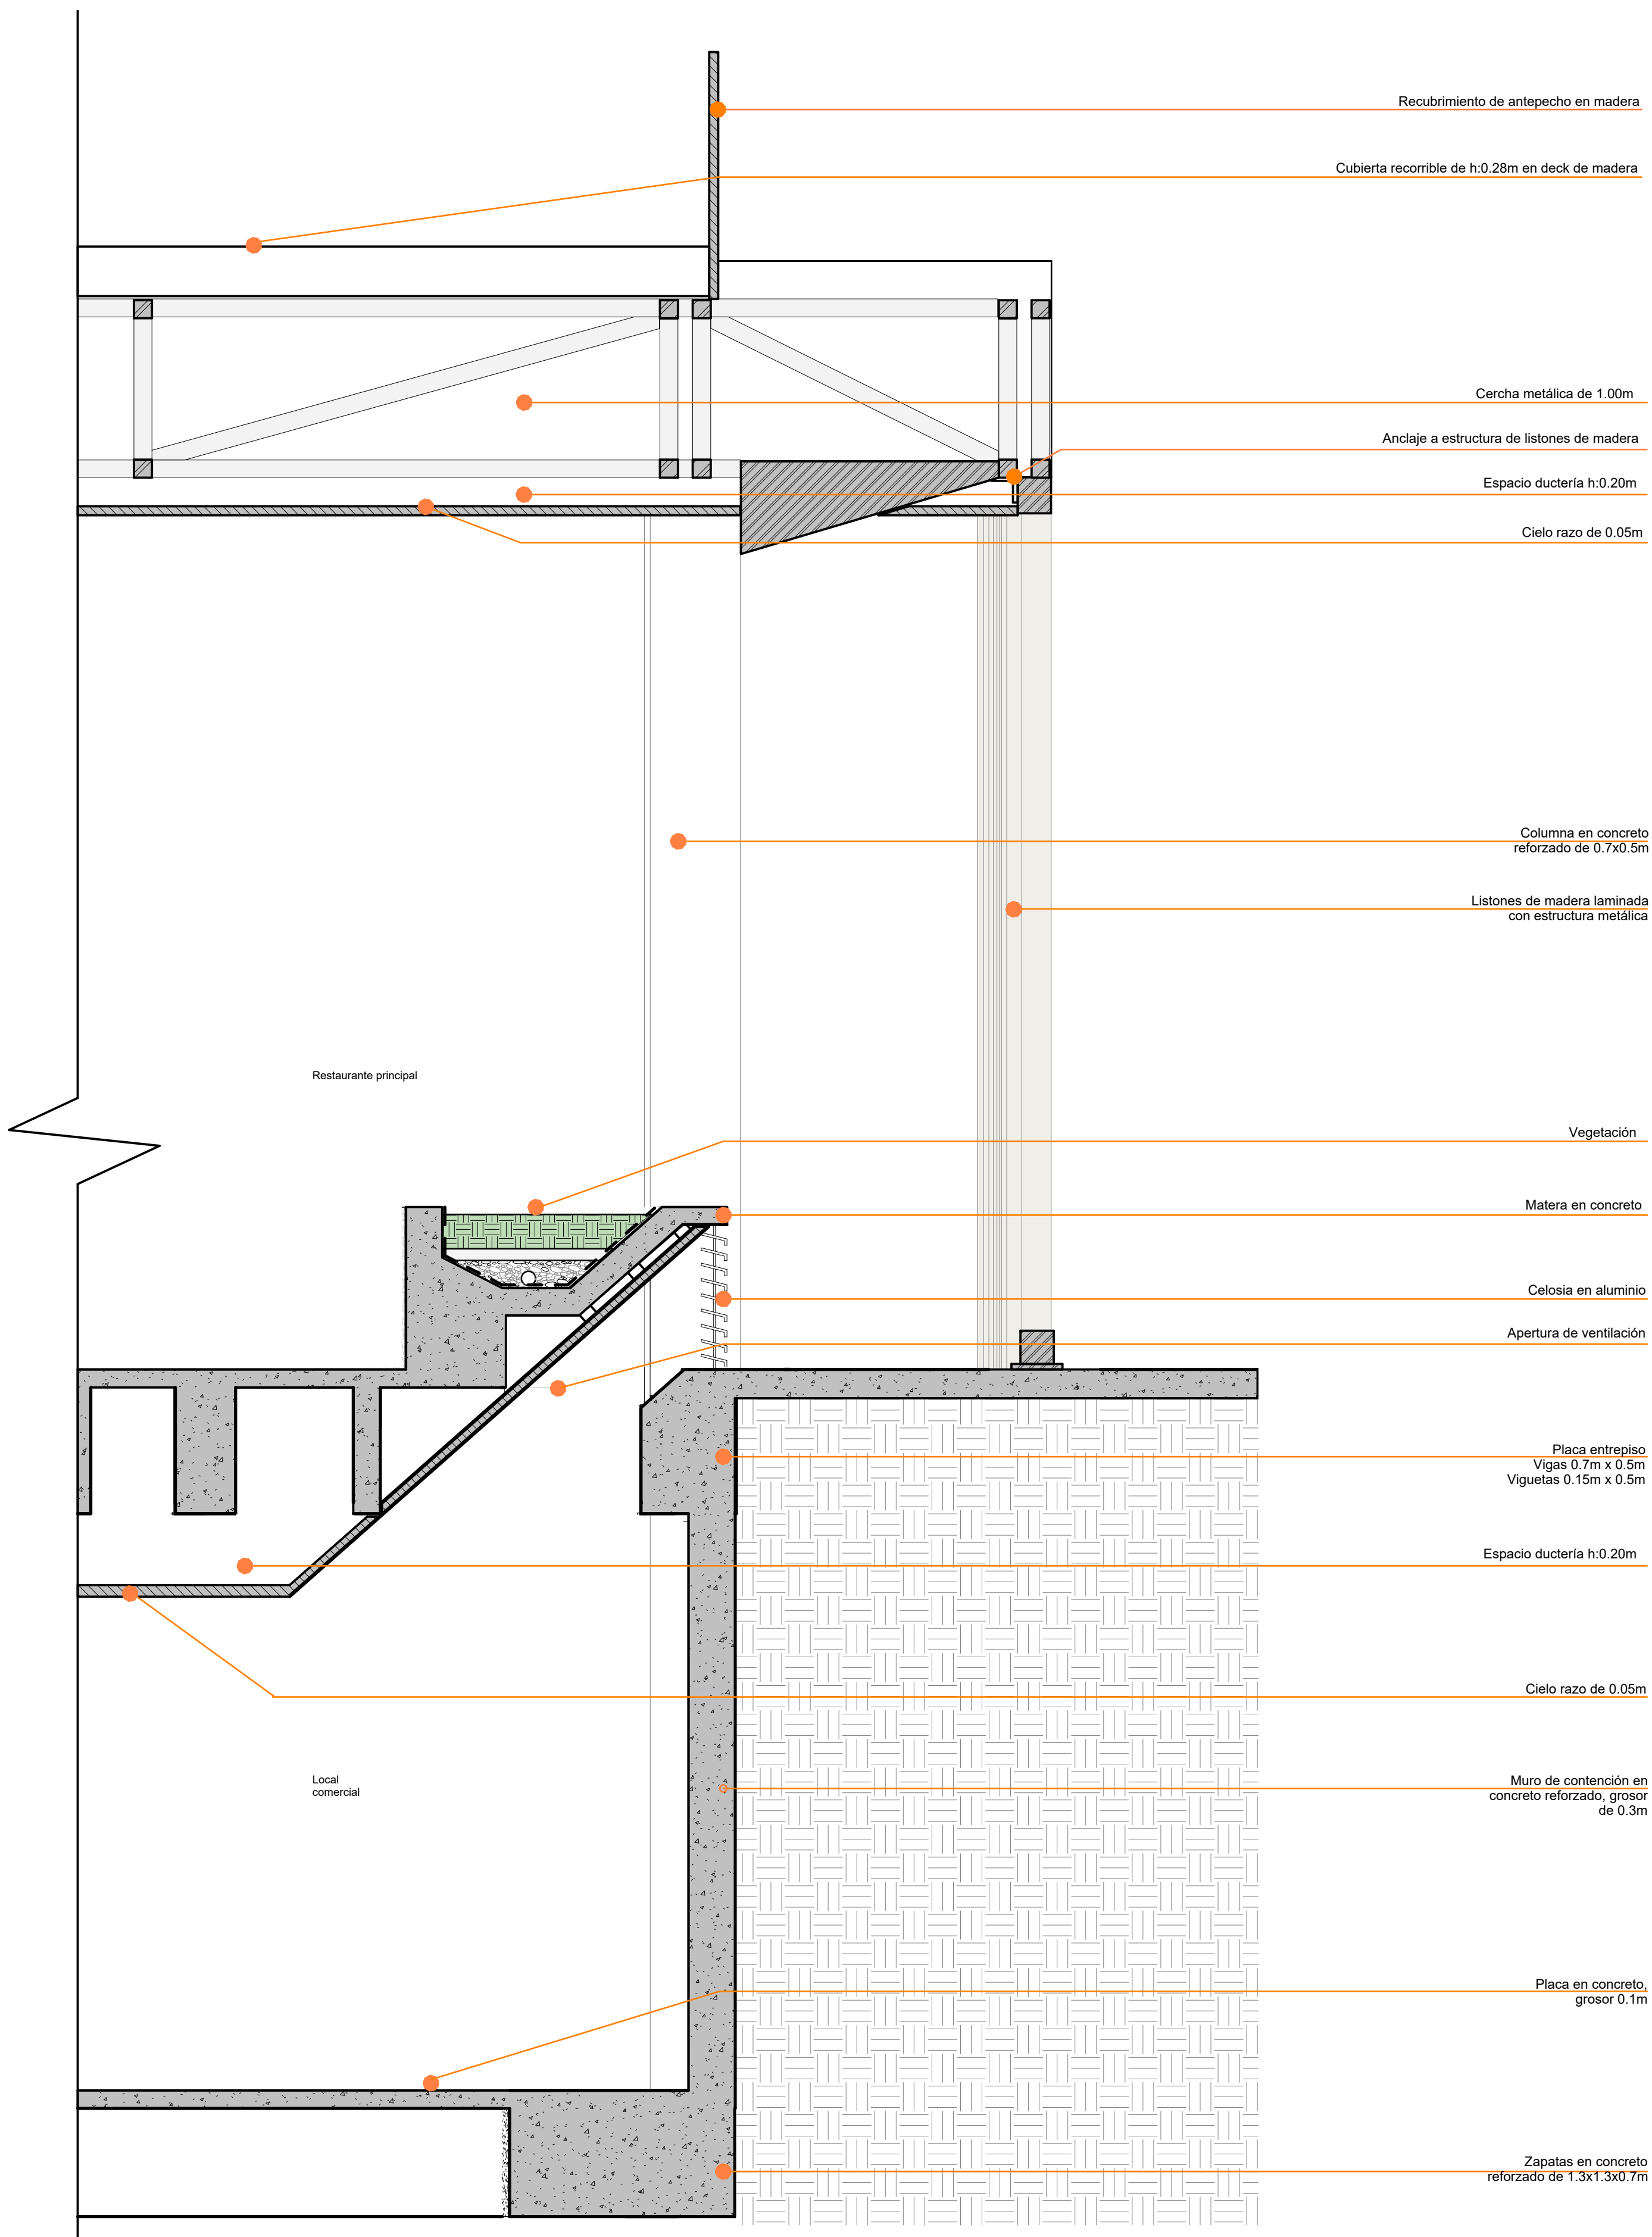

DETALLE CORTE FACHADA 2
ESC 1:25



UNIVERSIDAD
SANTO TOMÁS

FACULTA DE
ARQUITECTURA

ESPACIO ACADÉMICO:

TALLER X

PROYECTO DE
GRADO

PROYECTO:

CENTRO DE
ORIENTACIÓN PARA EL
TURISMO DEL DEPORTE
EXTREMO EN CURITÍ
PARA LA PROVINCIA
DE GUANENTÁ,
SANTANDER.

AUTORES:

ANDREA JULIANA
GRAVINO QUINTERO
COD 2257614

LAURA SOFÍA SANCHEZ
SALAZAR
COD 2257608

DOCENTE:

ARQUITECTO
GUSTAVO BAUTISTA
MOROS

NORTE:

CONTENIDO:

-CORTES FACHADAS

TABLA CONVENCIONES:

MATERIAL	TEXTURA
CONCRETO	
LADRILLO	
ACERO	
MADERA	
TIERRA	
DRYWALL	

OBSERVACIONES:

Escala:

Indicadas

Fecha:

Septiembre de 2023

Plano N°:

A20

Plancha N°:

A20

De:

27