
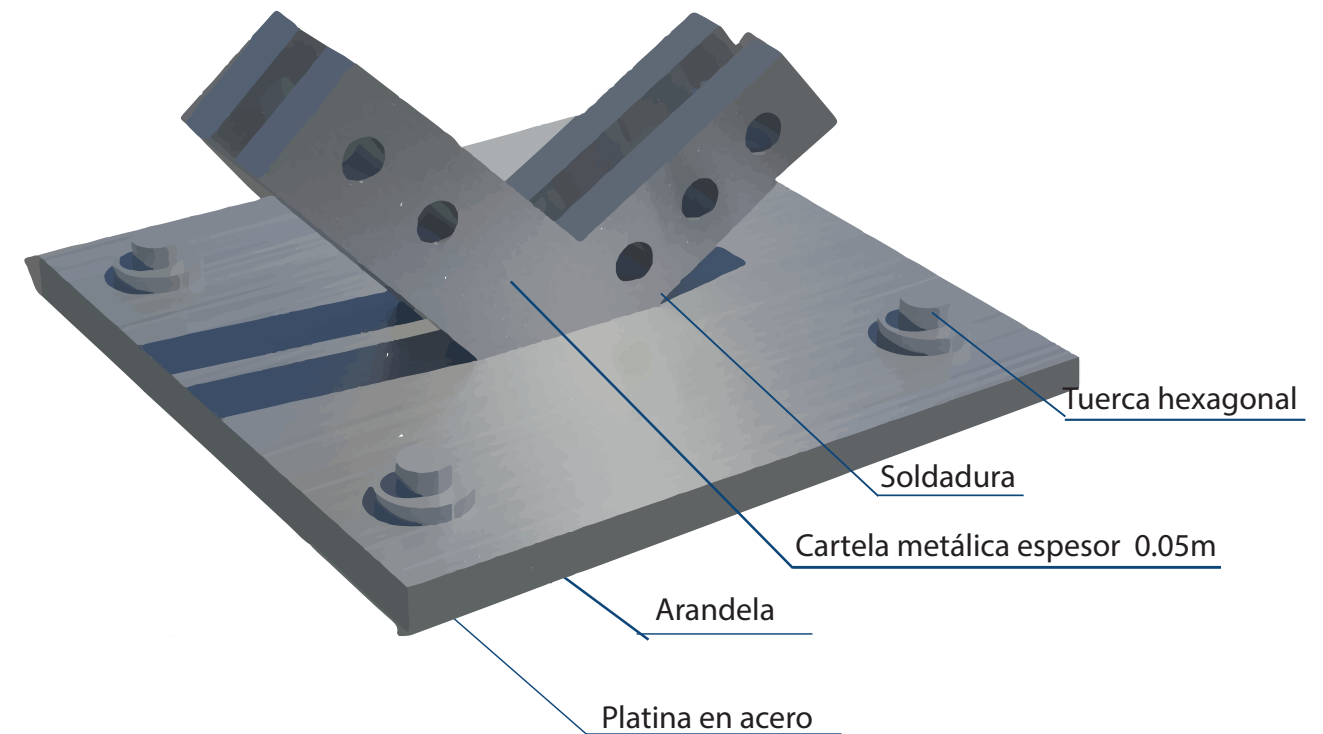


# DETALLE CERCHA

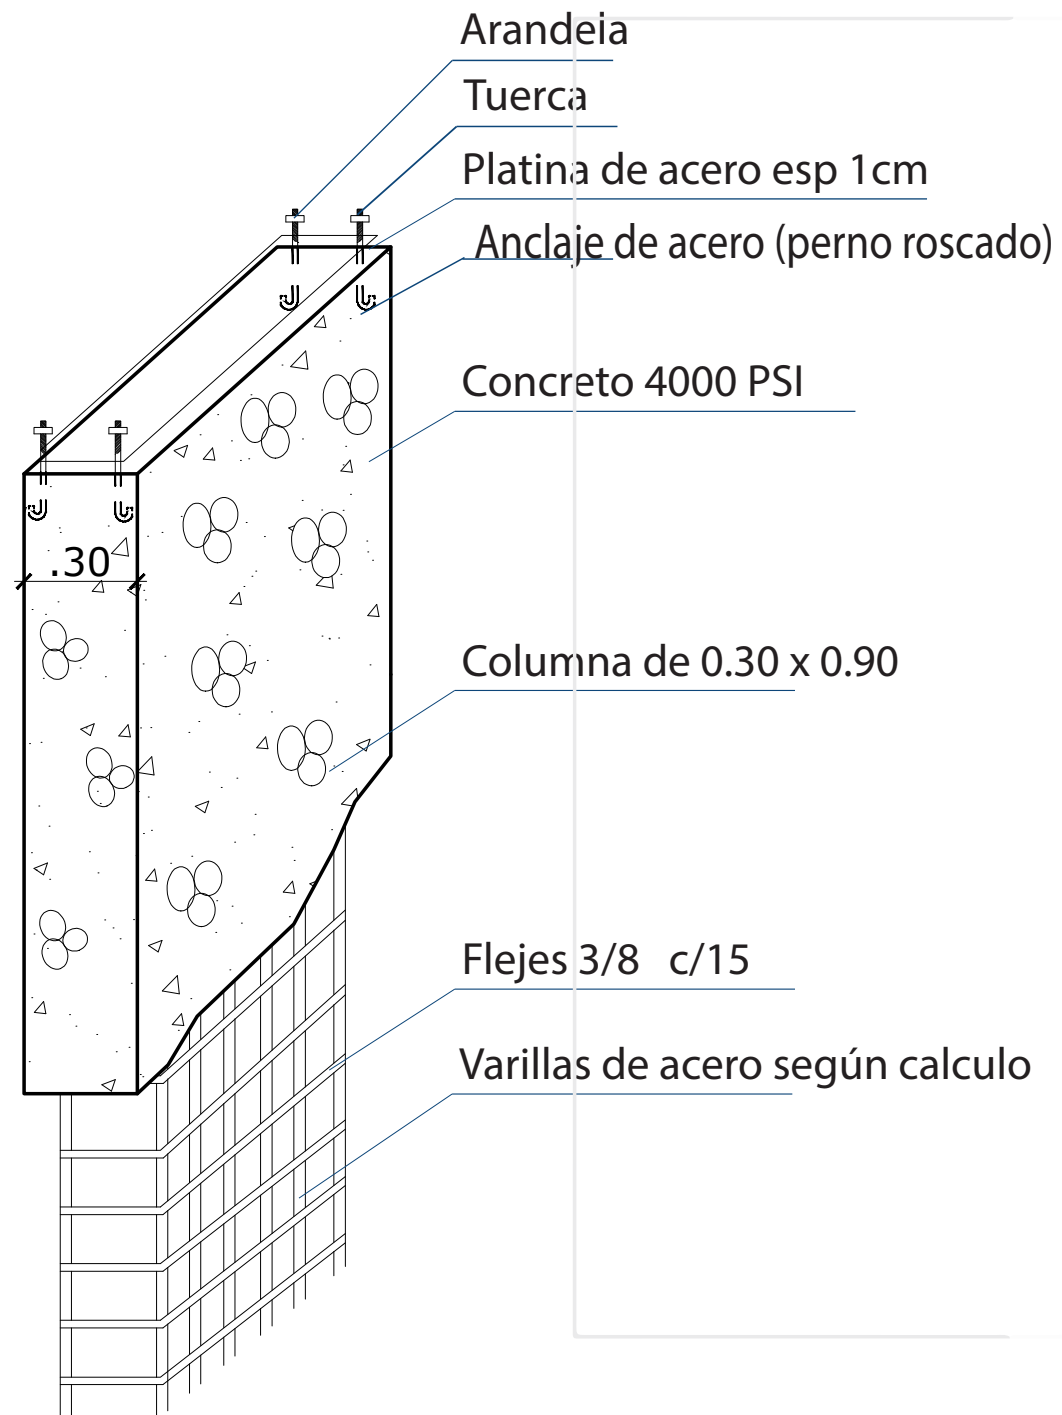

ESCALA: 1:20