




ALZADO 1- FACHADA NORTE ESC_1:150

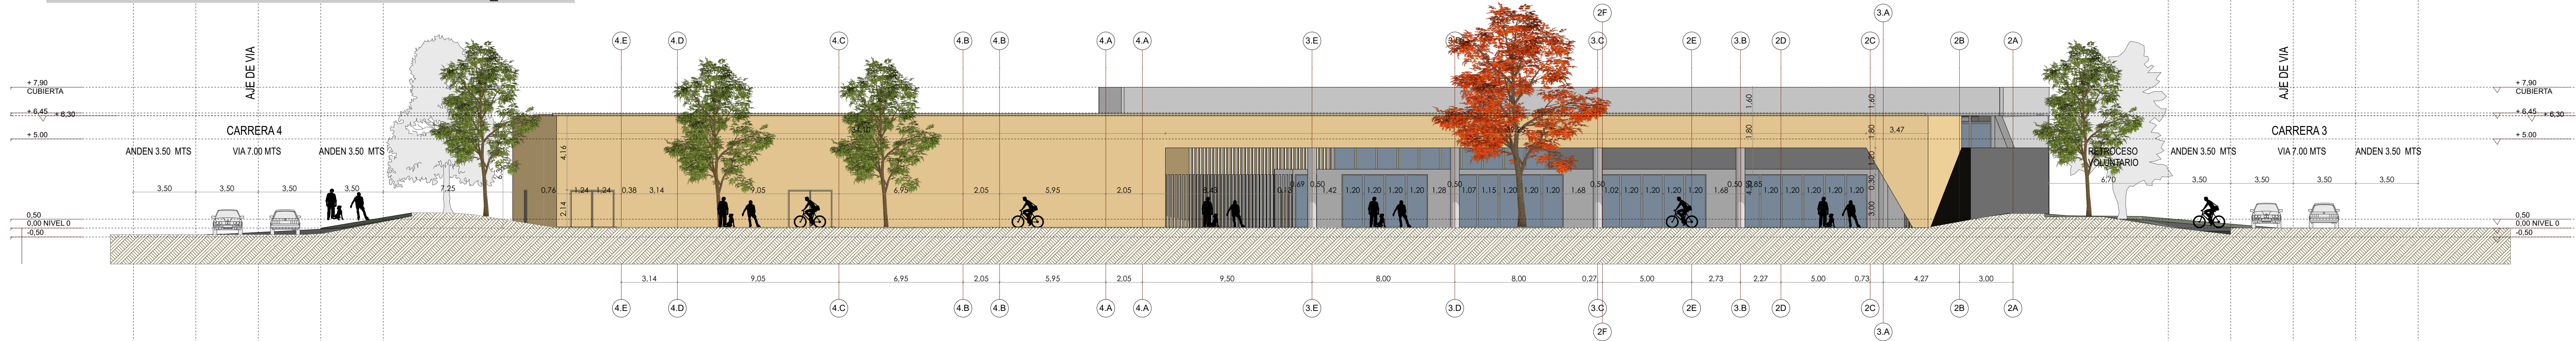

ALZADO 2- FACHADA SUR ESC_1:150

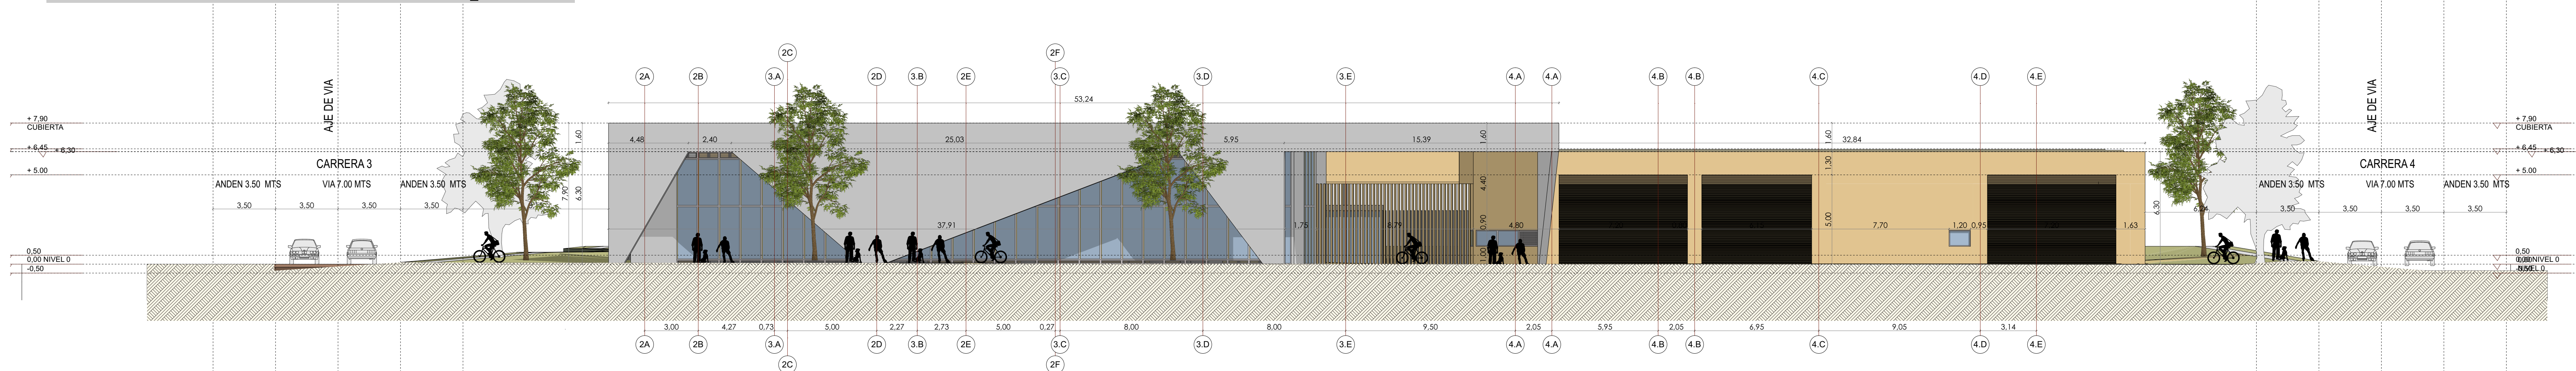

ALZADO 3- FACHADA OCCIDENTAL ESC_1:150

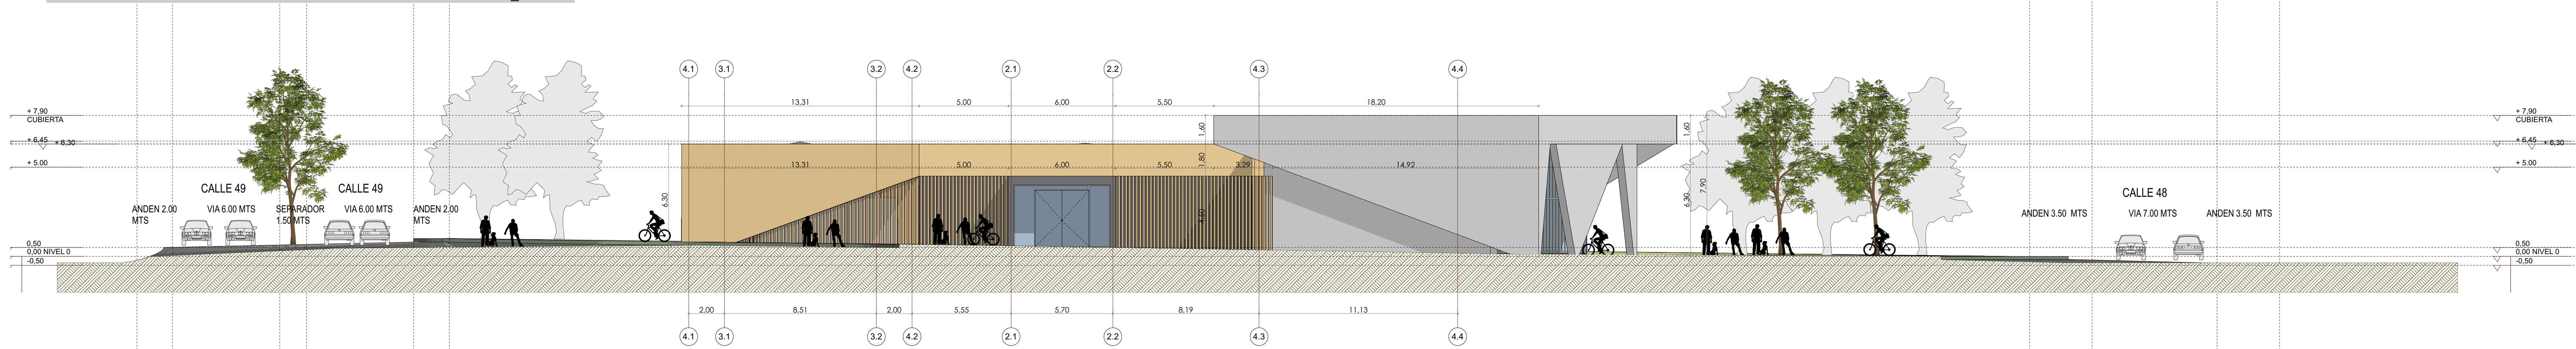

ALZADO 4- FACHADA ORIENTAL ESC_1:150

