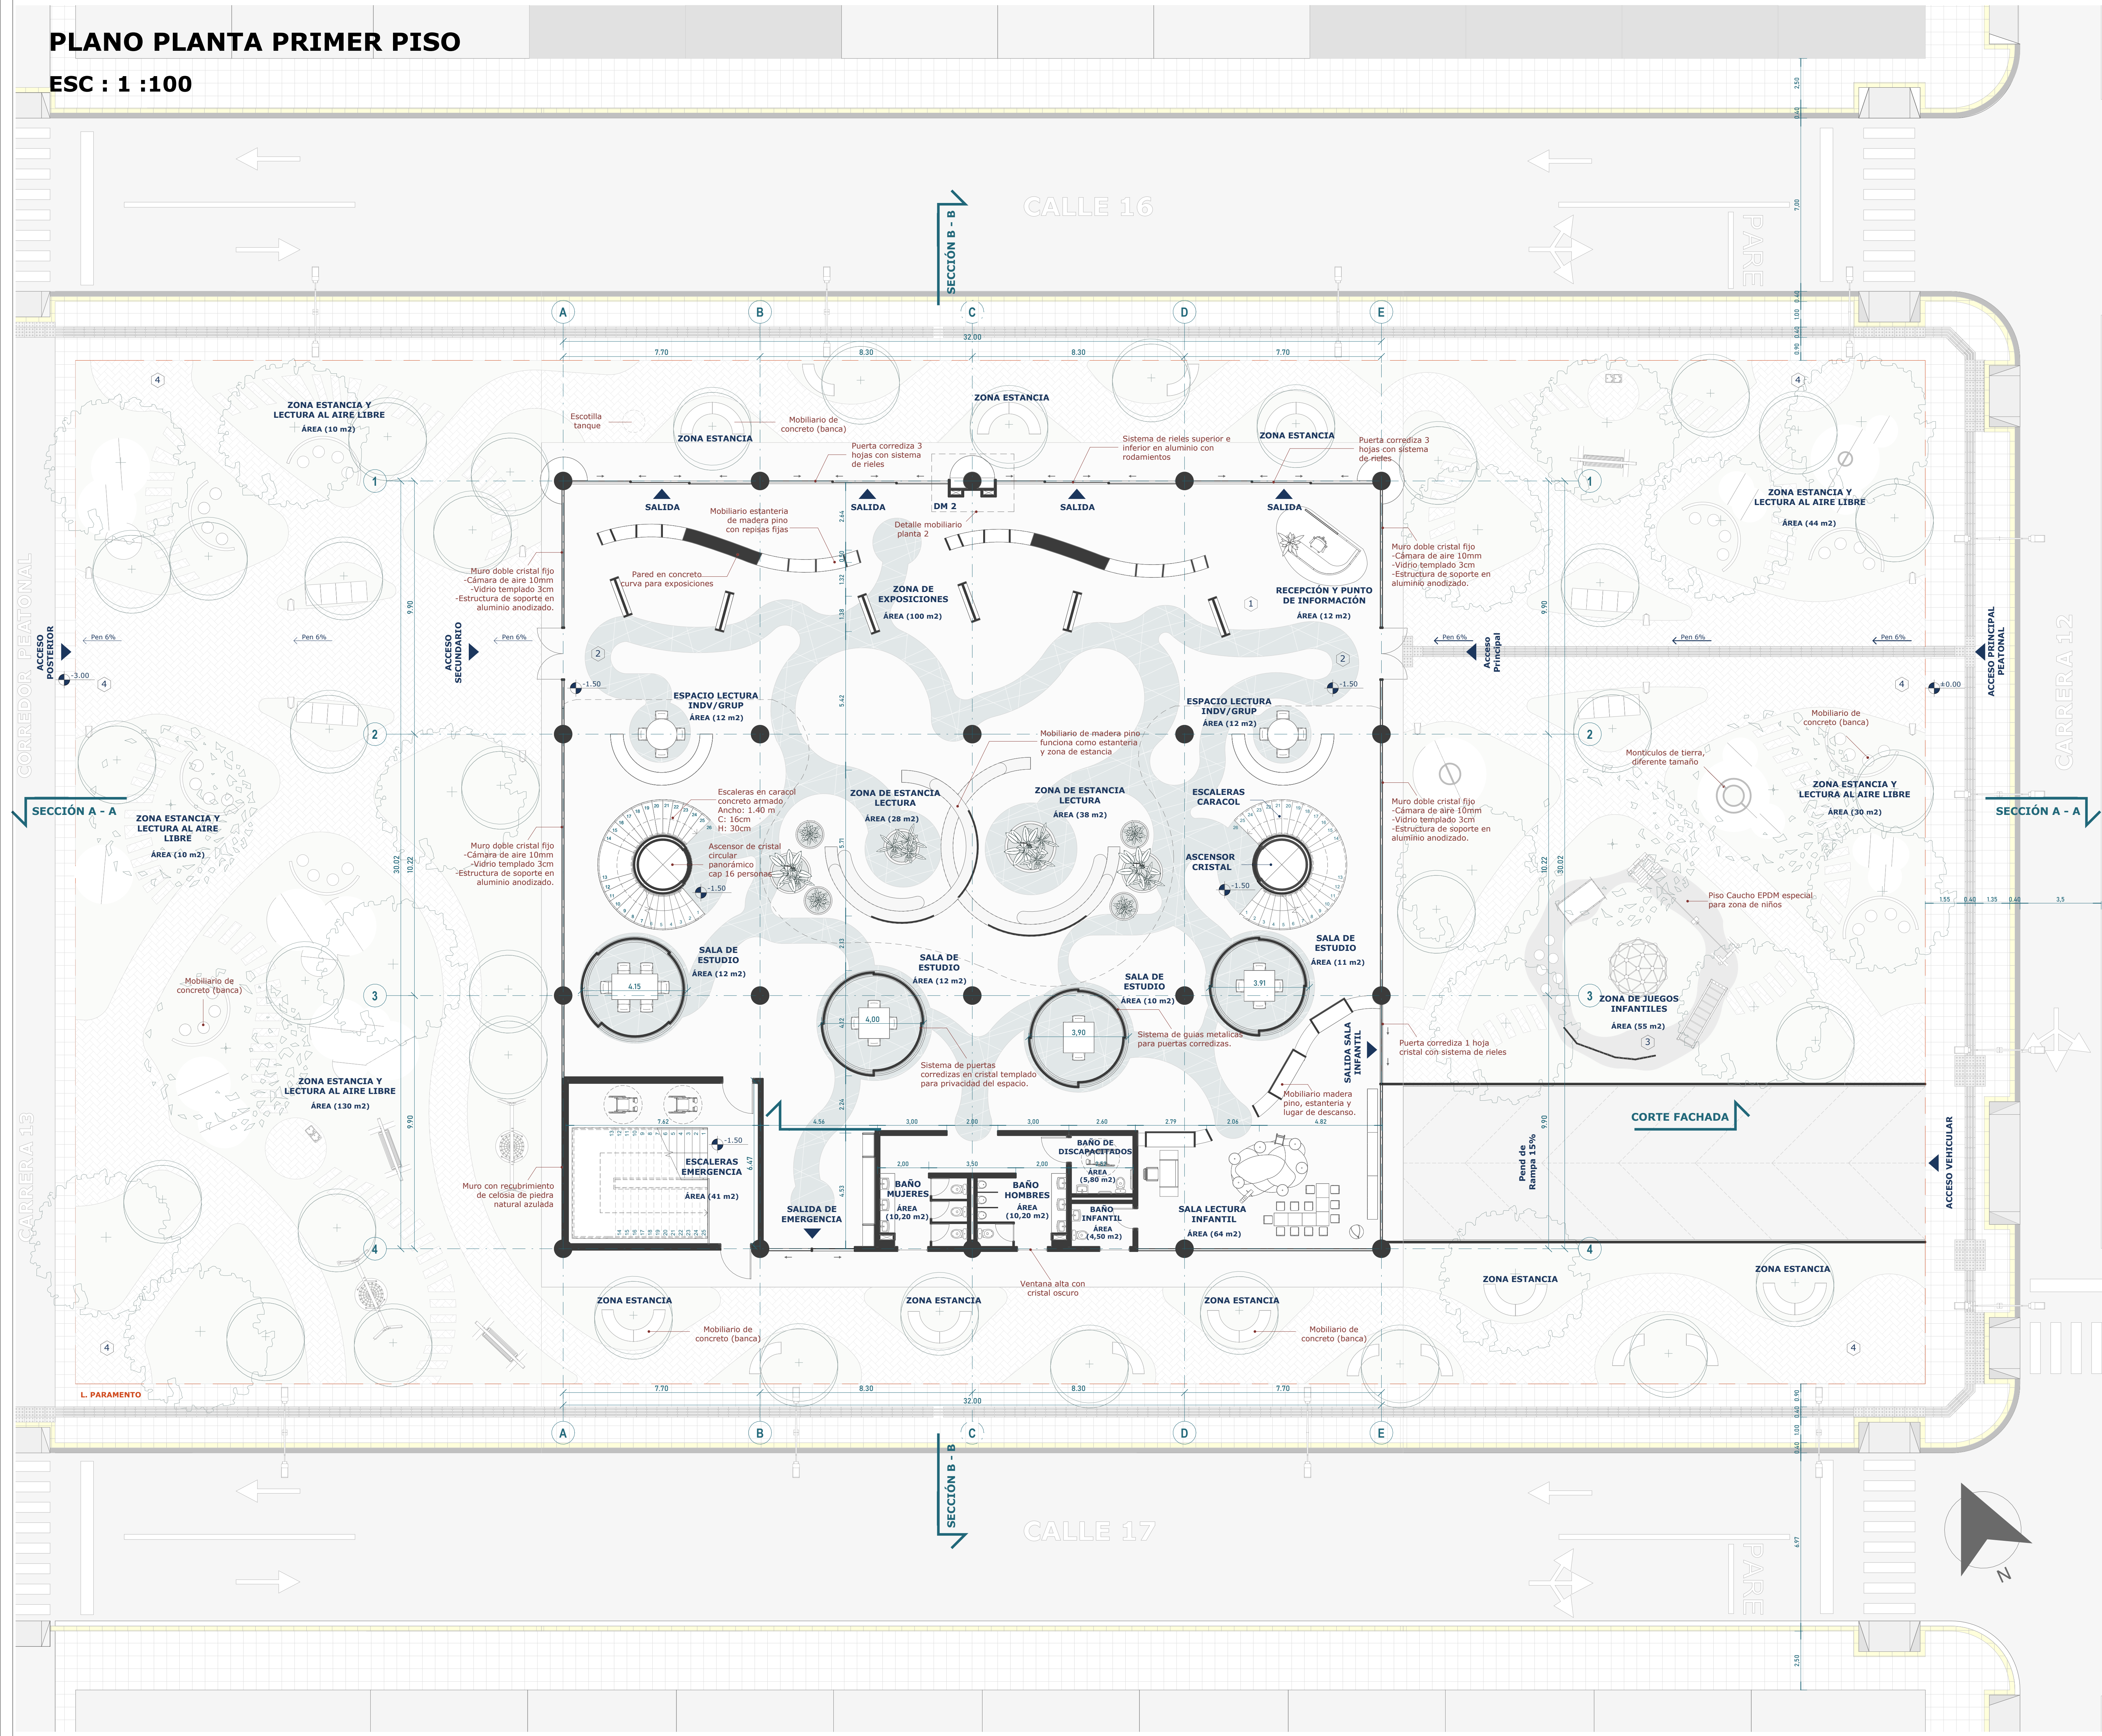


PLANO PLANTA PRIMER PISO

ESC : 1 :100



ESTRATO PROPUESTO

Estrato Arboreo Alto

- Quercus humboldtii (Roble andino).
- Podocarpus oleifolius(Pino romero).
- Cedrela fissilis(Cedro rosado).

Estrato Arboreo Medio

- Alnus acuminata(Aliso andino).
- Ficus andiloca(Cacho sabanero).
- Smallanthus pyramidalis(Arboloco)

Estrato Arboreo Bajo

- Miconia pubescens(Mortño).
- sambucus nigra(Saúco negro).
- Morella pubescens(Laurel de cera).

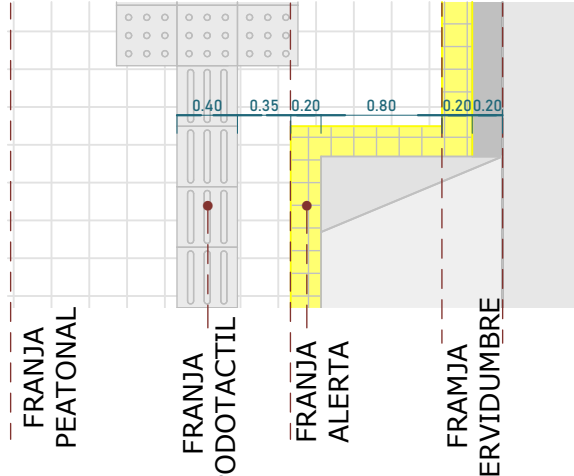
Estrato Arbustivo Bajo

- Miconia squamulosa(Tuno esmeraldo).
- Cecropia spp(Yagrumo).
- Baccharis spp(Romerillos).

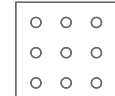
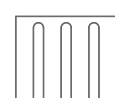
MATERIALIDAD

- 1 Concreto afinado rústico gris natural (proveedor - Cemex).
- 2 Gres porcelánico gris azulado tipo piedra (proveedor - Decocerámica).
- 3 Caucho EPDM (proveedor - inareco S.A.S).
- 4 Ladrillo amarillo de arcilla cocida en patrón espina de pez (proveedor - Ladrillos y tubos S.A.S)
- 5 Vidrio templado low-e de alta selectividad (Vidrio Andino).

 
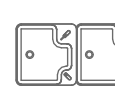
ESPECIFICACIÓN ESPACIO PÚBLICO



TIPOS DE BALDOSAS PODOTÁCTILES

-  Losa de Guía (Direccional)
-  Losa de Advertencia (De Alerta)

ESPECIFICACIÓN ESPACIO URBANO

-  Mobiliario fijo banca concreto tipo silla
-  Mobiliario fijo bebedero metálico
-  Mobiliario fijo Poste de luz



BIBLIOTECA PÚBLICA
UNIVERSIDAD SANTO
TOMÁS

FACULTAD DE ARQUITECTURA

10 SEMESTRE PROYECTO DE GRADO II

GRUPO FARQ 3

LOCALIZACIÓN
FLORIDABLANCA



CARRERA 12 - 13
CON CALLE 16 - 17

CONTENIDO

PLANO PLANTA
PRIMER PISO

DOCENTE

ARQ. EDWIN RIOS VARGAS

ESTUDIANTE

YERAY GUTIÉRREZ
COD 2308837

FECHA 29 / 10 / 2025

ESCALA 1 : 100

PLANO

A - 005