


Multifamiliares

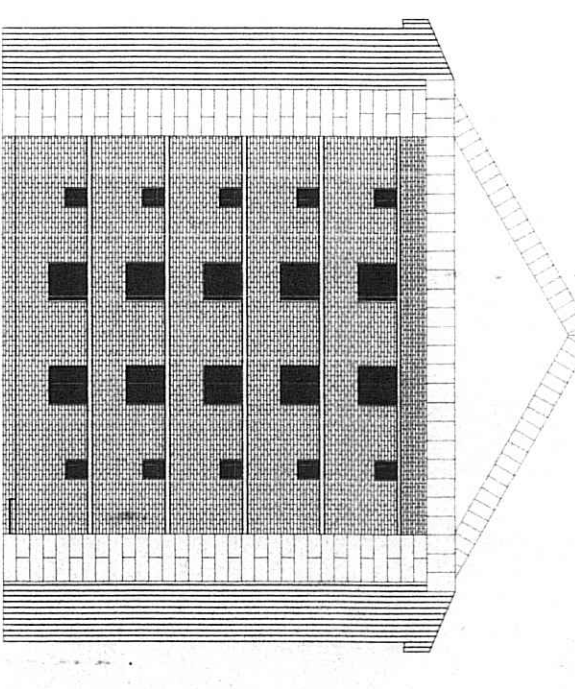

Florida
Parque
Tunja

SOCIEDAD PROPIETARIA:
PROMOTORA DE EDIFICACIONES
Y CONSTRUCCIONES LIMITADA
Proedificar Ltda.

Calle 20 No. 13-10. Of. 203
Tel. (098) 7439537-7441672
"Centro Comercial Plaza Real"
Tunja (Boyacá)
Carrera 15 No. 12-40. Of. 505
Tel. (098) 7603718 - 7620718
"Edificio Centro Profesional"
Duitama (Boyacá)
(FONSECAS LTDA)

DISEÑO ESTRUCTURAL:
INGENIERO CIVIL
S.C.I.

LUIS ERNESTO DUÑAS VALDERRAMA
M.E. 26302-23191 de Ciudad
Real, 1998
Tel. 80-4860 DUITAMA-BOYACA


VO. BO. GERENTE SOCIEDAD:

APROBACION PLANOS:

CURADURIA URBANA No. 1
EDIFICIO SANCAJAL
TUNJA
CARRERA UNIVERSITARIA
RES No. 3 5 6 OCT 1 9 1998
RES No. 3 5 6 OCT 1 9 1998

DIGITACION Y PLOTEO:
PLOTERCAD
LUIS E. ZABALA
Carrera 15 No. 16-12, Edificio Centro Profesional
Tel. 7603950. Of. 703. Duitama (Boy.)

FECHA: JULIO DE 1998
PLANO: 3ES.
DE:

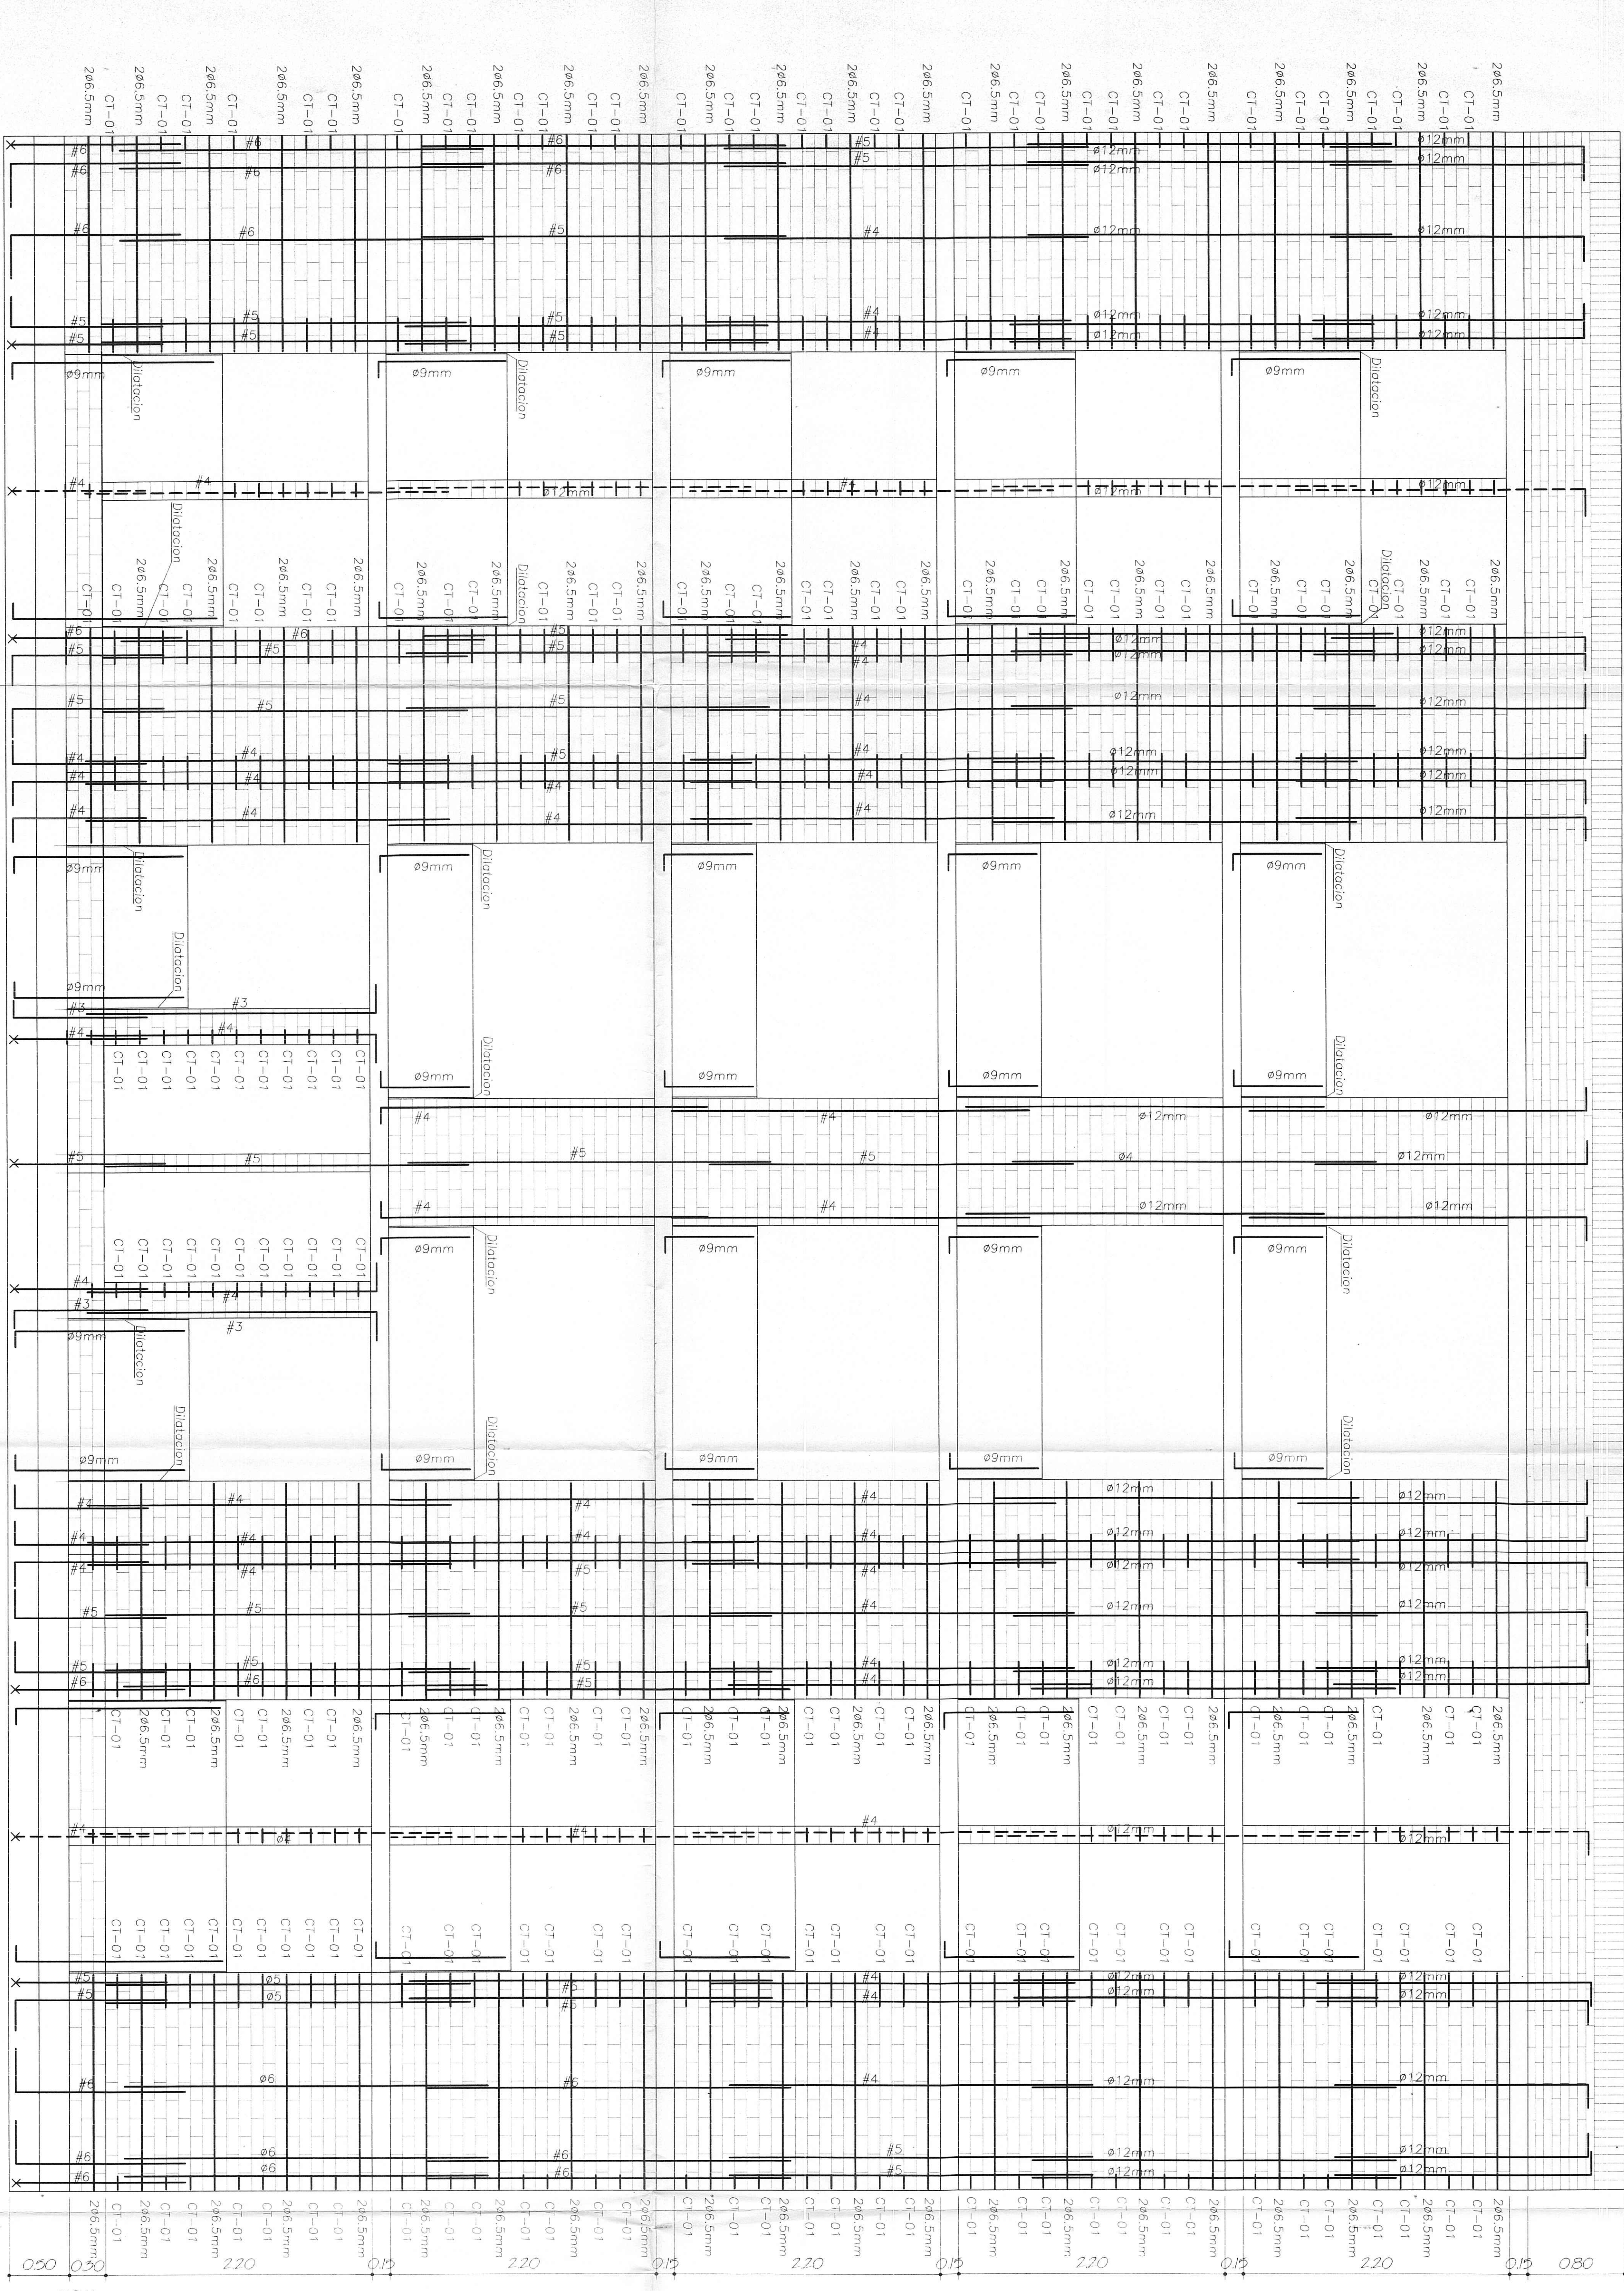

NOTAS:
SOBRECIMIENTO 30 CM.
TODAS LAS CELDAS RELLENAS DE GRAUING EN SOBRECIMIENTO
TRASLAPLO REFUERZO PRINCIPAL DE 0.50M, ALTERNADO.
CONCRETO CIMIENTOS 3000 PSI
TODOS LOS ANTEPECHOS SE DEBEN DILATAR TOTALMENTE

DETALLE MURO FACHADA PRINCIPAL

Esc. 1 : 25