


A17 PLANTA TALLER Y BIBLIOTECA SEGUNDO PISO
ESC 1:500



COLOMBIA - SANTANDER - BUCARAMANGA
COMUNA 5 - BARRIO CAMPO HERMOSO

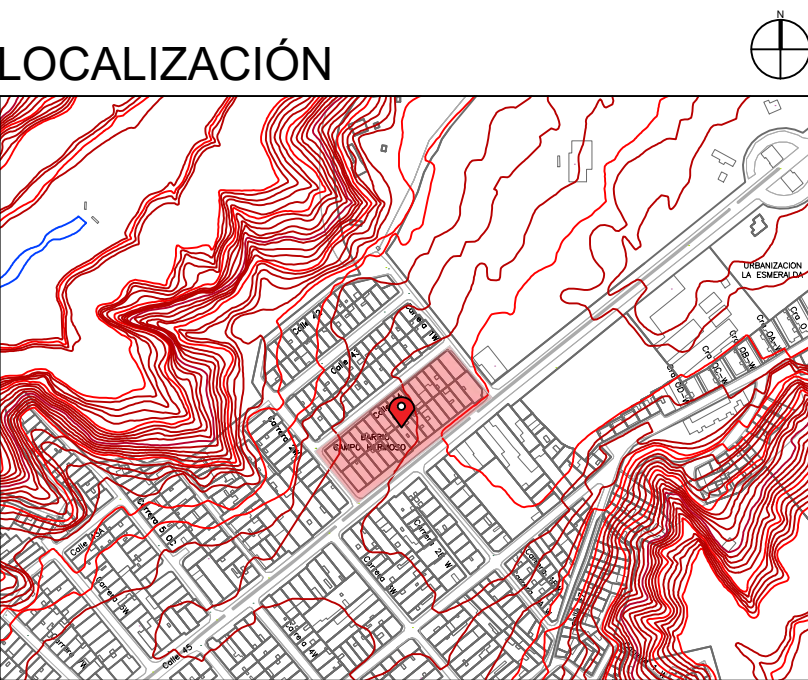

UNIVERSIDAD
SANTO TOMÁS
ABIERTA Y A DISTANCIA

NOMBRE
MARIA NATHALIA ZAPATA FLÓREZ

CODIGO
2292290

PROYECTO DE GRADO
Centro cultural publico
"SINAPSIS"
BUCARAMANGA, 2025

AREA NETA	5.100m2
AREA UTIL	3.136m2
AREA CONSTRUIDA	3.303m2
AREA OCUPADA	1.449,24m2
IND. CONSTRUCCIÓN	P 2.10 - R 0.64
IMD. OCUPACIÓN	P 0.70 - R 0.28

10

SEMESTRE

ENTREGA
FINAL
PROYECTO DE
GRADO

CONVECCIONES

PLANTA TALLER Y
BIBLIOTECA - SEGUNDO
PISO

ESCALA
INDICADA


FECHA
30/04/25

REVISION


PLANCHA N°
17

DE

A17 PLANTA TALLER Y BIBLIOTECA SEGUNDO PISO
ESC 1:100

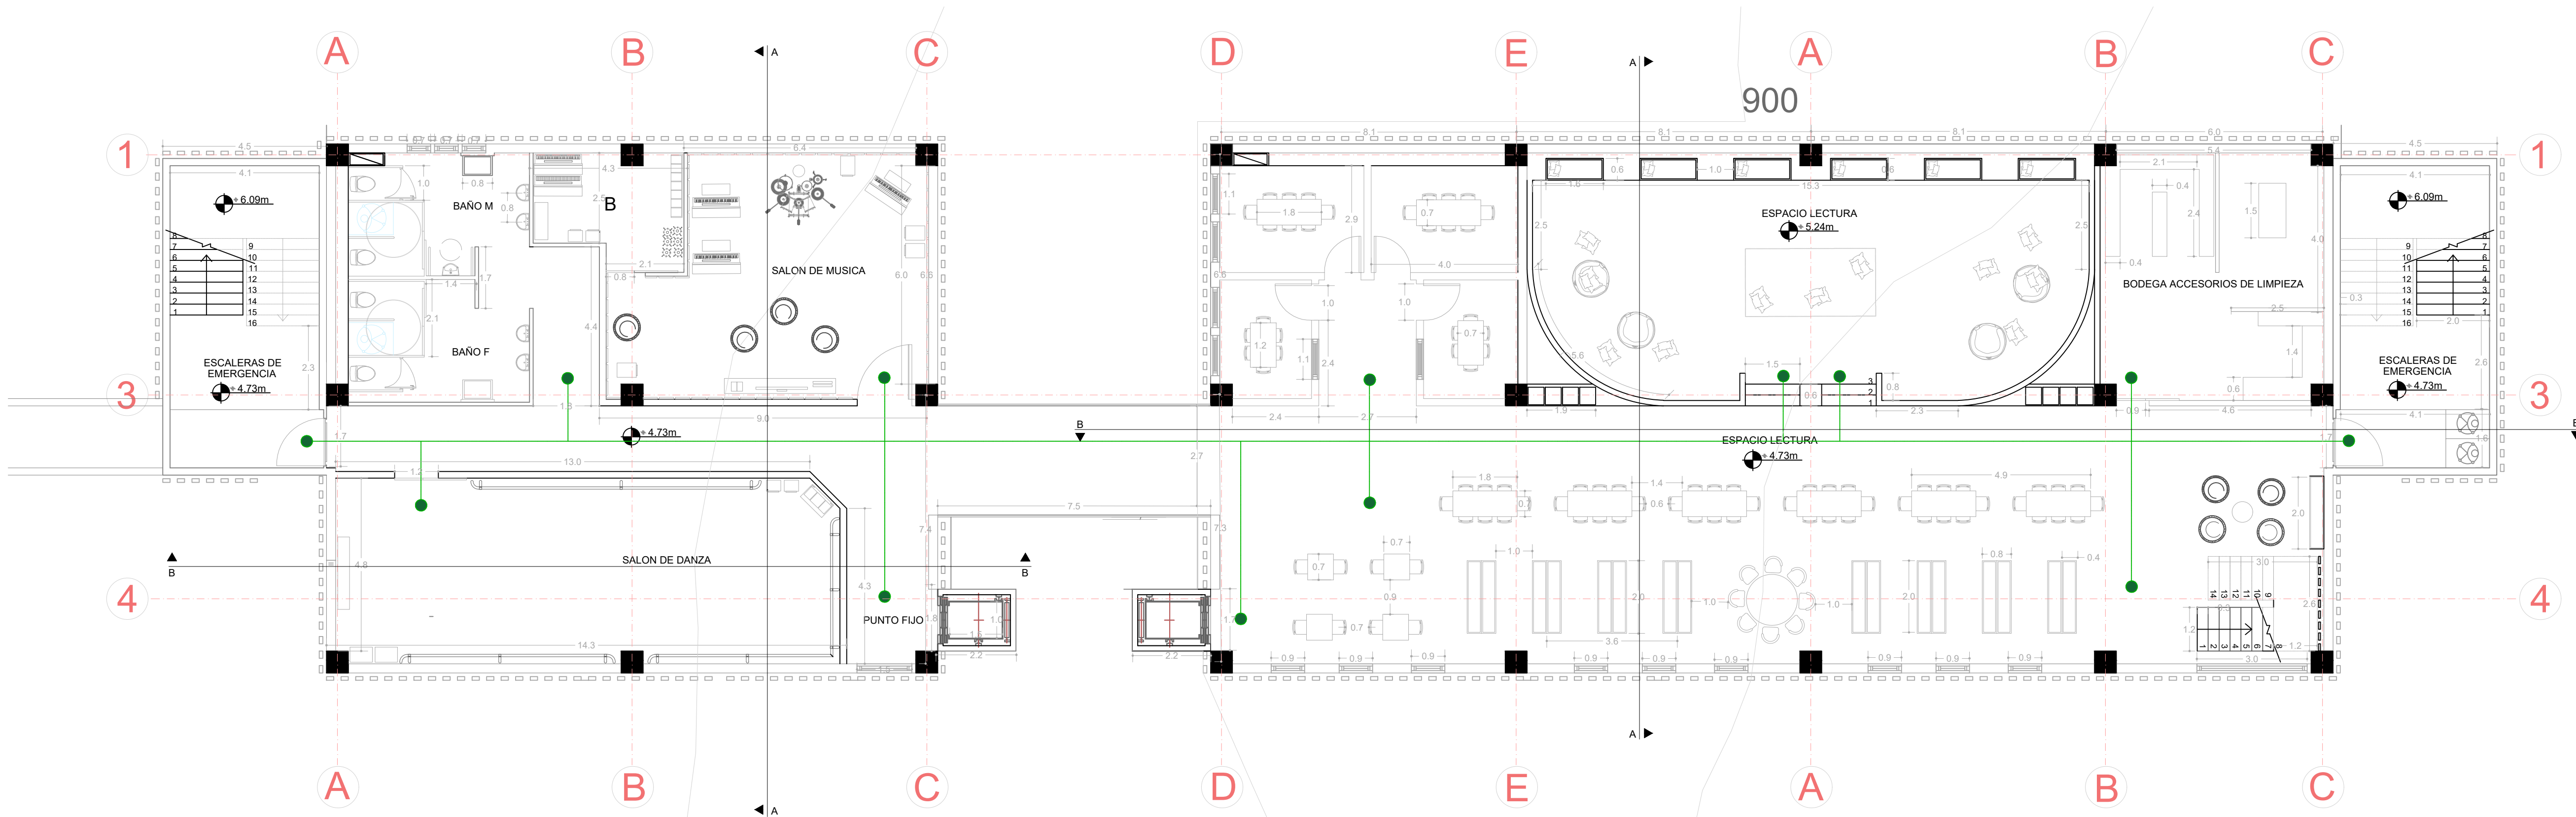

A17 PLANTA TALLER Y BIBLIOTECA SEGUNDO PISO
ESC 1:150

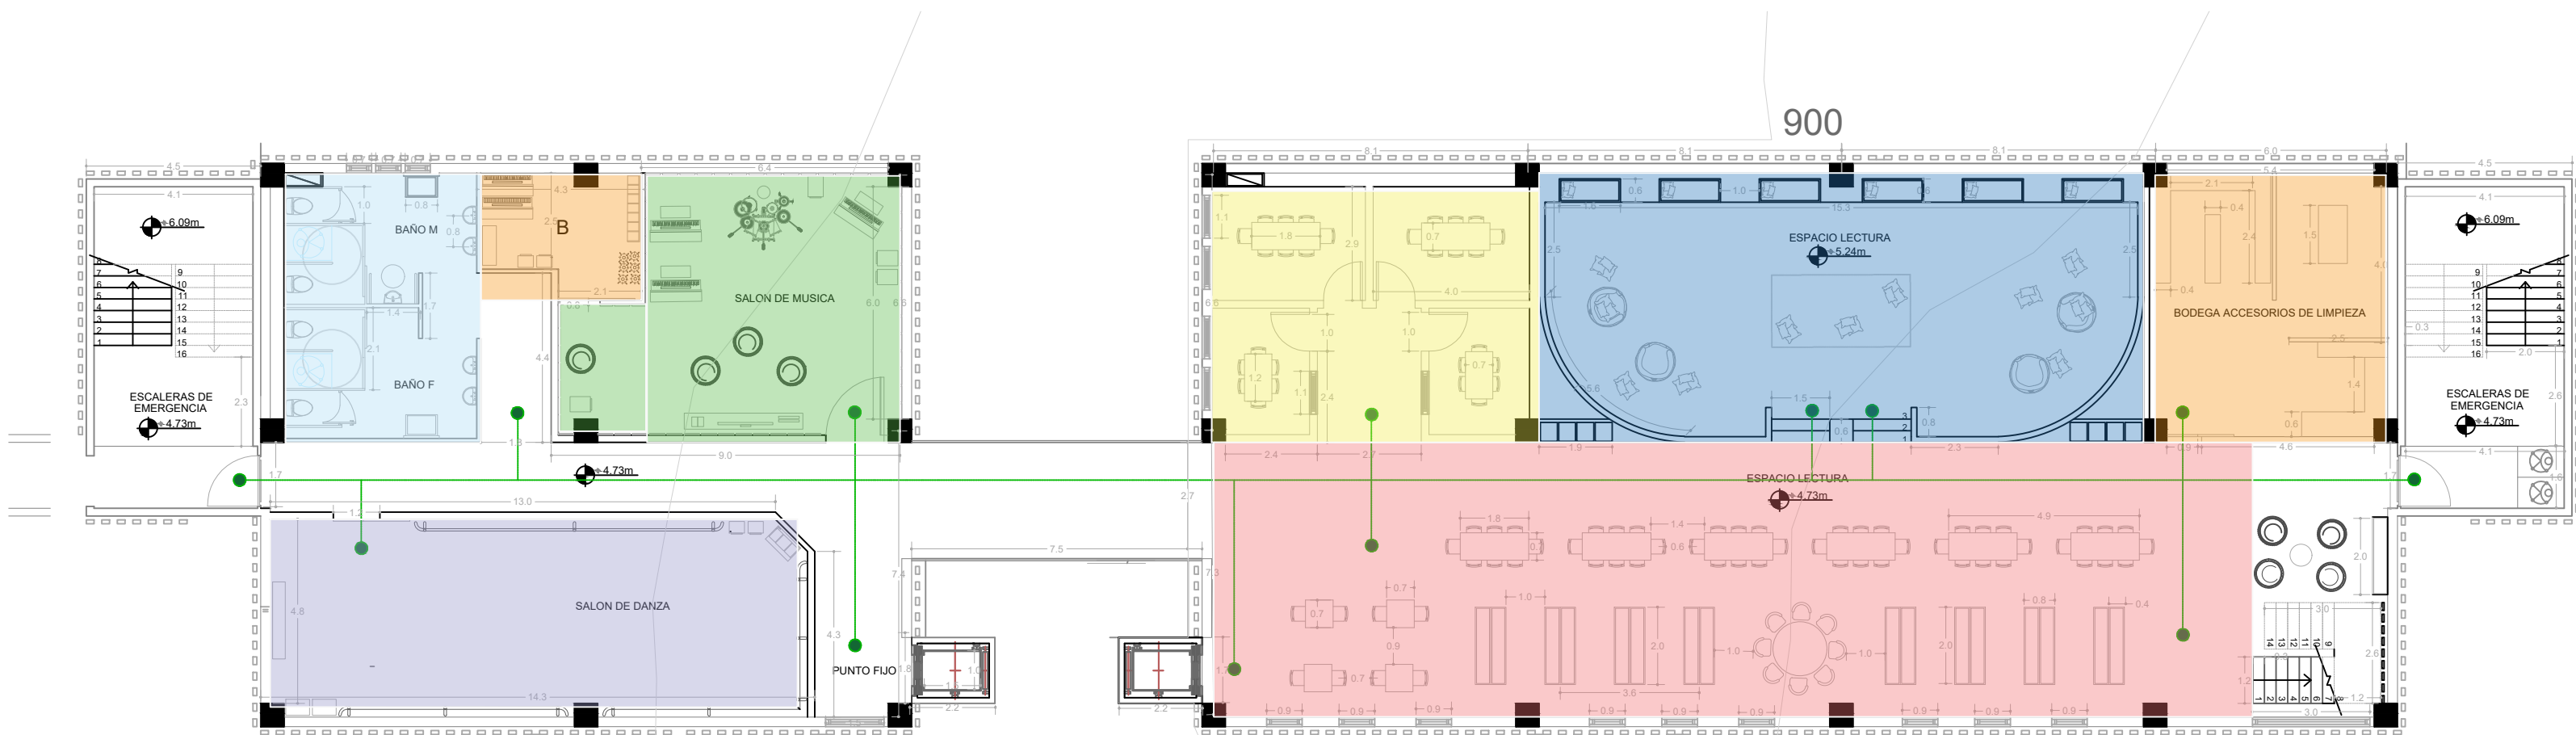

SUB - DIVICIÓN TALLERES

Bodegas	2
Baños adultos	2
Salon de danza	2
salon de musica	2

SUB - DIVICIÓN BIBLIOTECA

Bodega de limpieza	2
Zona de lectura	2
Zona galaxia	2
Zona de reuniones	2