



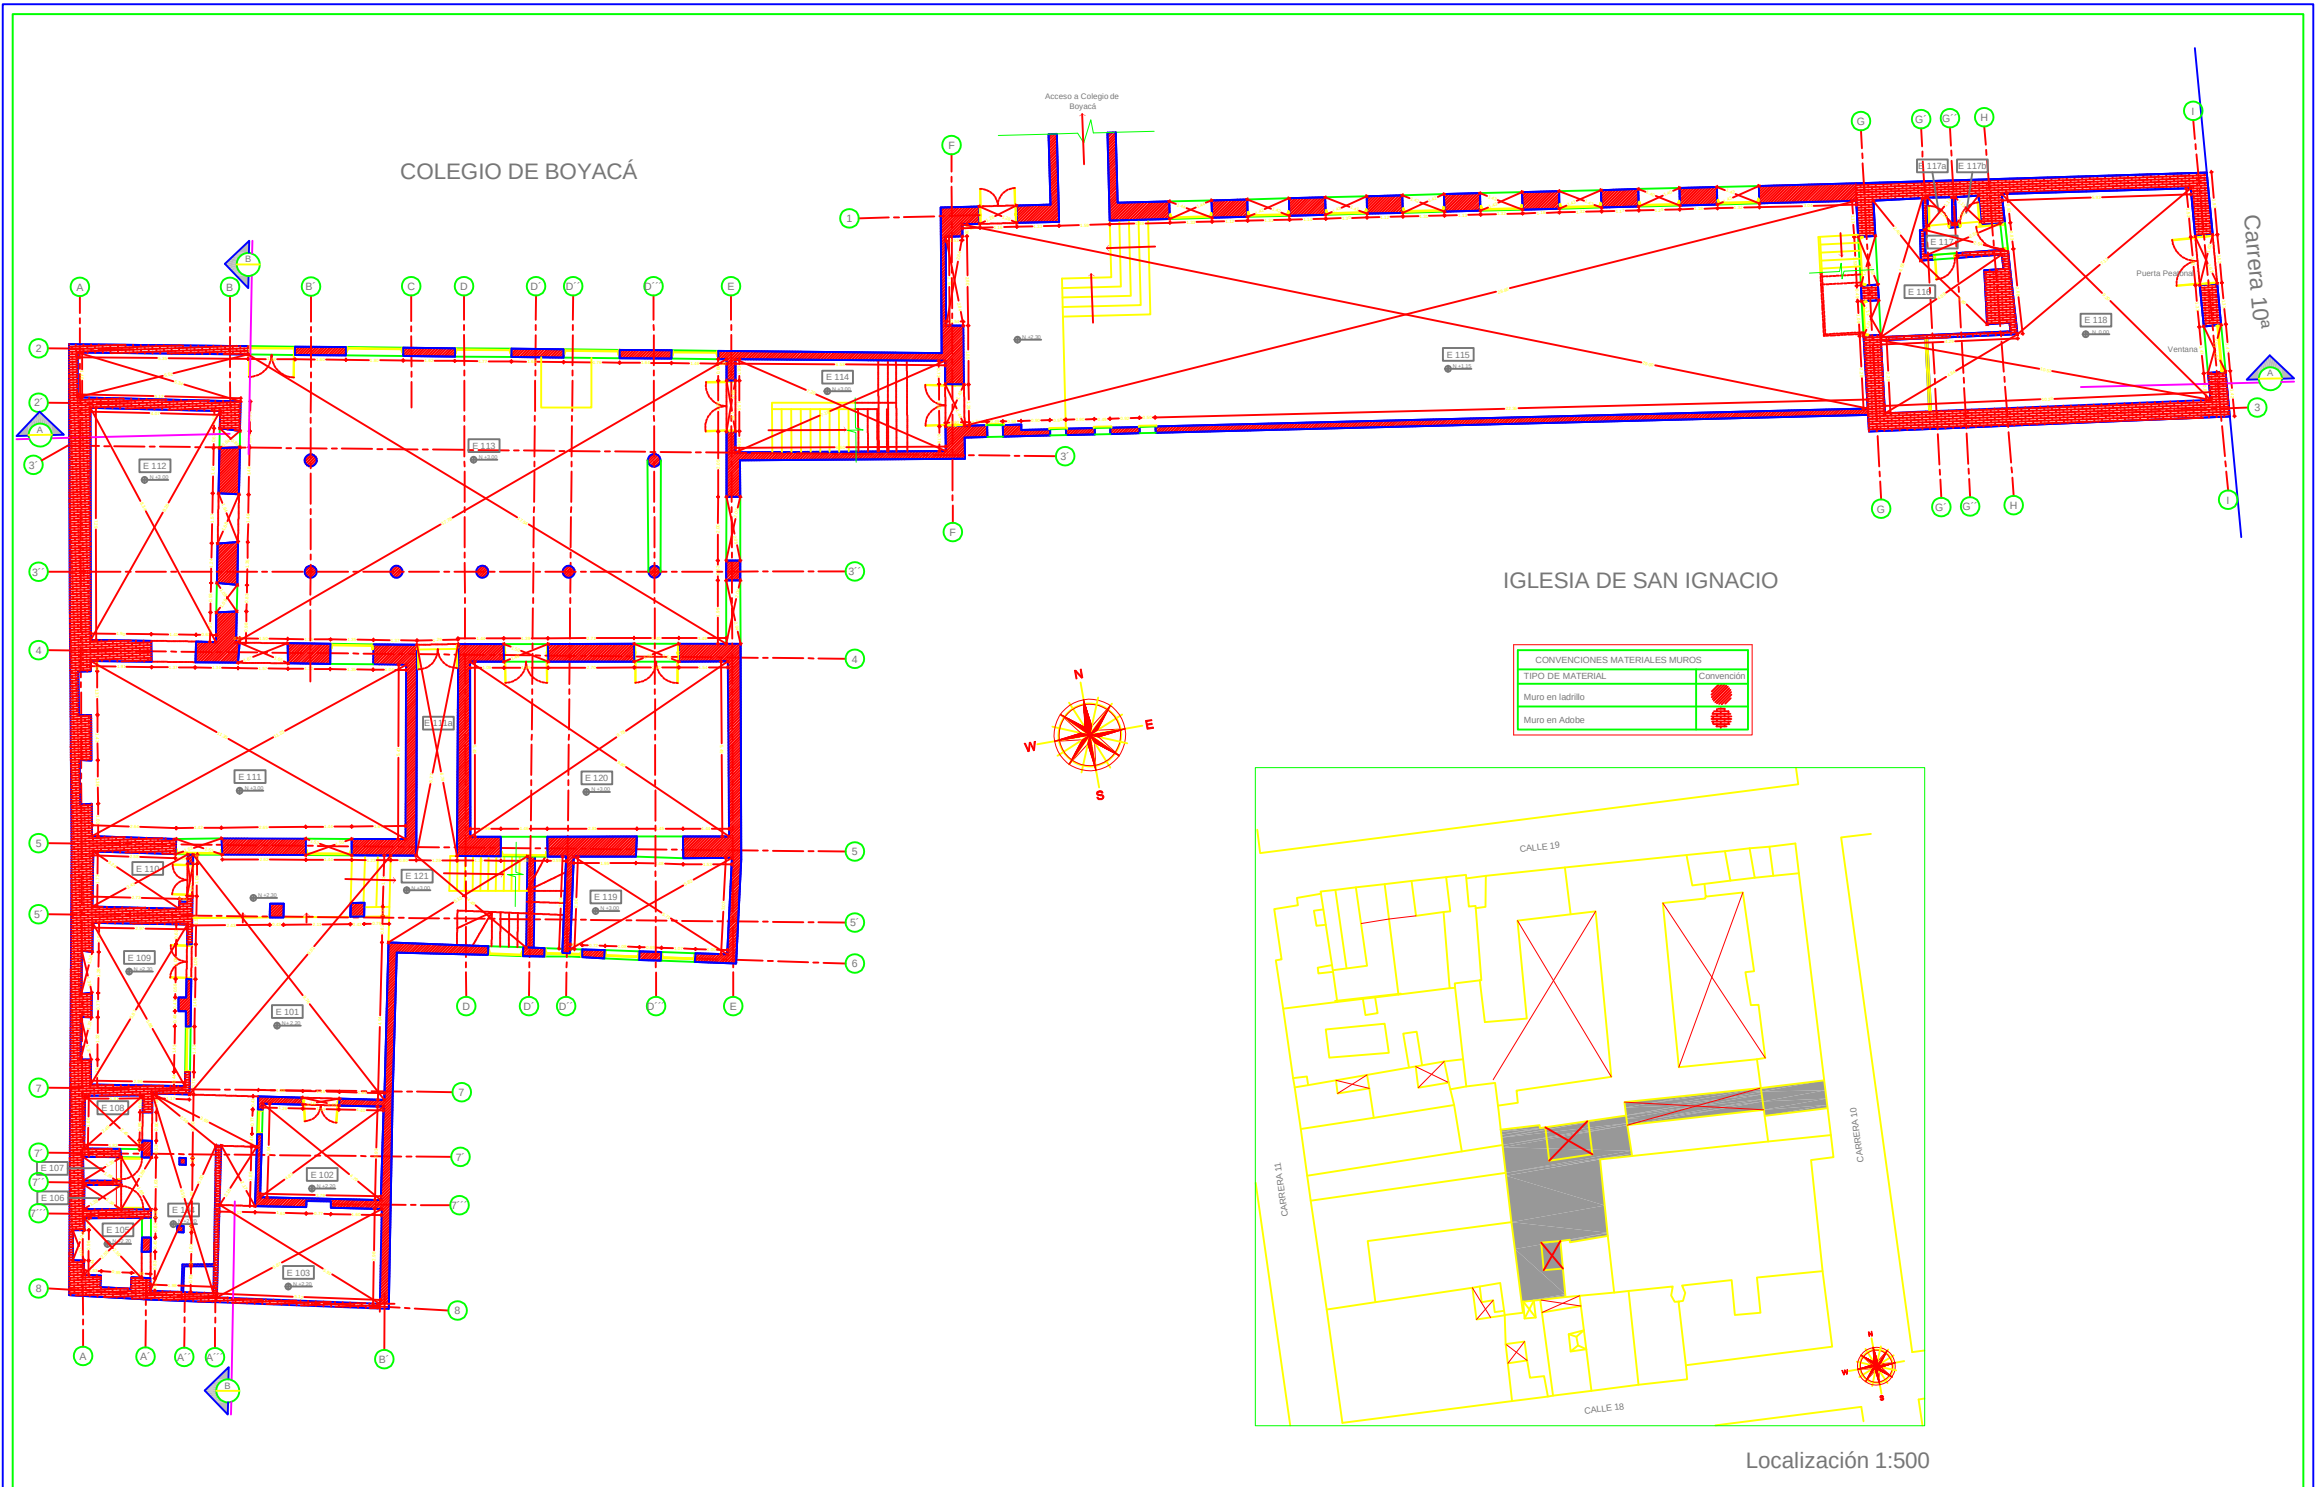

COLEGIO DE BOYACÁ

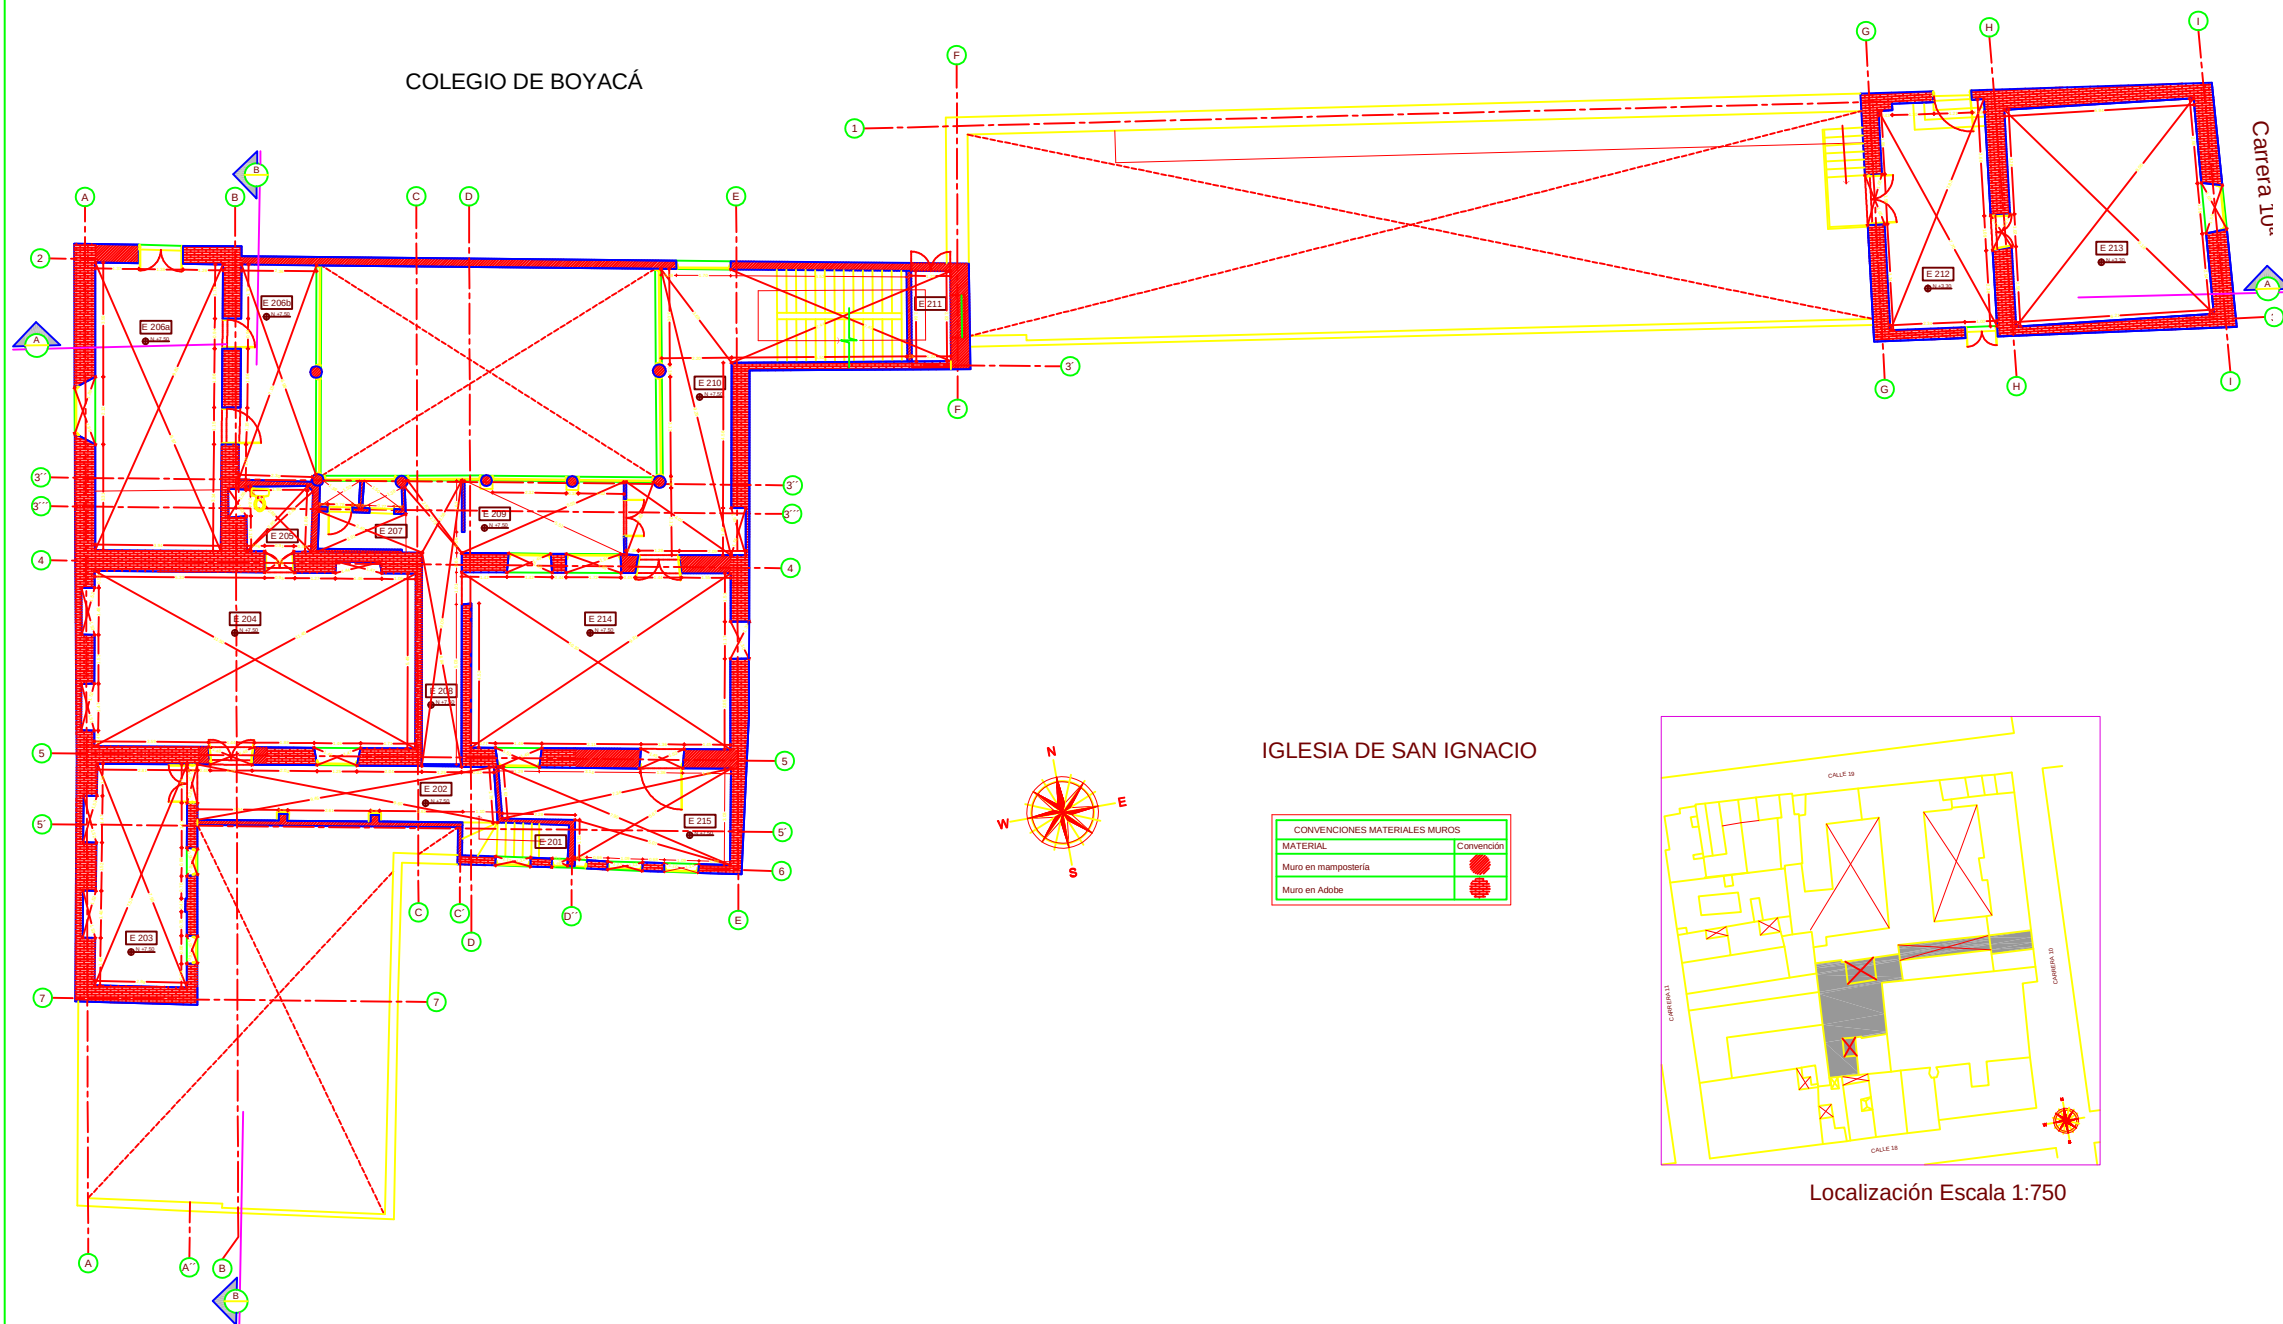

IGLESIA DE SAN IGNACIO

CONVENCIONES MATERIALES MUROS	
MATERIAL	Convención
Muro en mampostería	
Muro en Adobe	



Localización Escala 1:750



COLEGIO DE BOYACÁ
SECCIÓN
"FRANCISCO DE PAULA SANTANDER"
TRAMO SUR REPUBLICANO

DIRECTOR
Javier Emigdio Pardo
SUBDIRECTOR
Jairo Enrique Cabana Fonseca



UNIVERSIDAD SANTO TOMÁS BOGOTÁ

PROGRAMA
ESPECIALIZACIÓN EN PATOLOGÍA DE LA CONSTRUCCIÓN

ACADÉMICO
Arq. María Fernanda González
Ing. Diego Alexander Cardozo


Observaciones

FECHA: MARZO DE 2016
ARCHIVO ACAD: C:\BOYACACOLEGIO.DWG
LOCAL GRAFICA:


CONTENIDO:
LEVANTAMIENTO
PLANTA GENERAL SEGUNDO PISO
ESCALA: 1:75

L
FOLIO
02

COLEGIO DE BOYACÁ

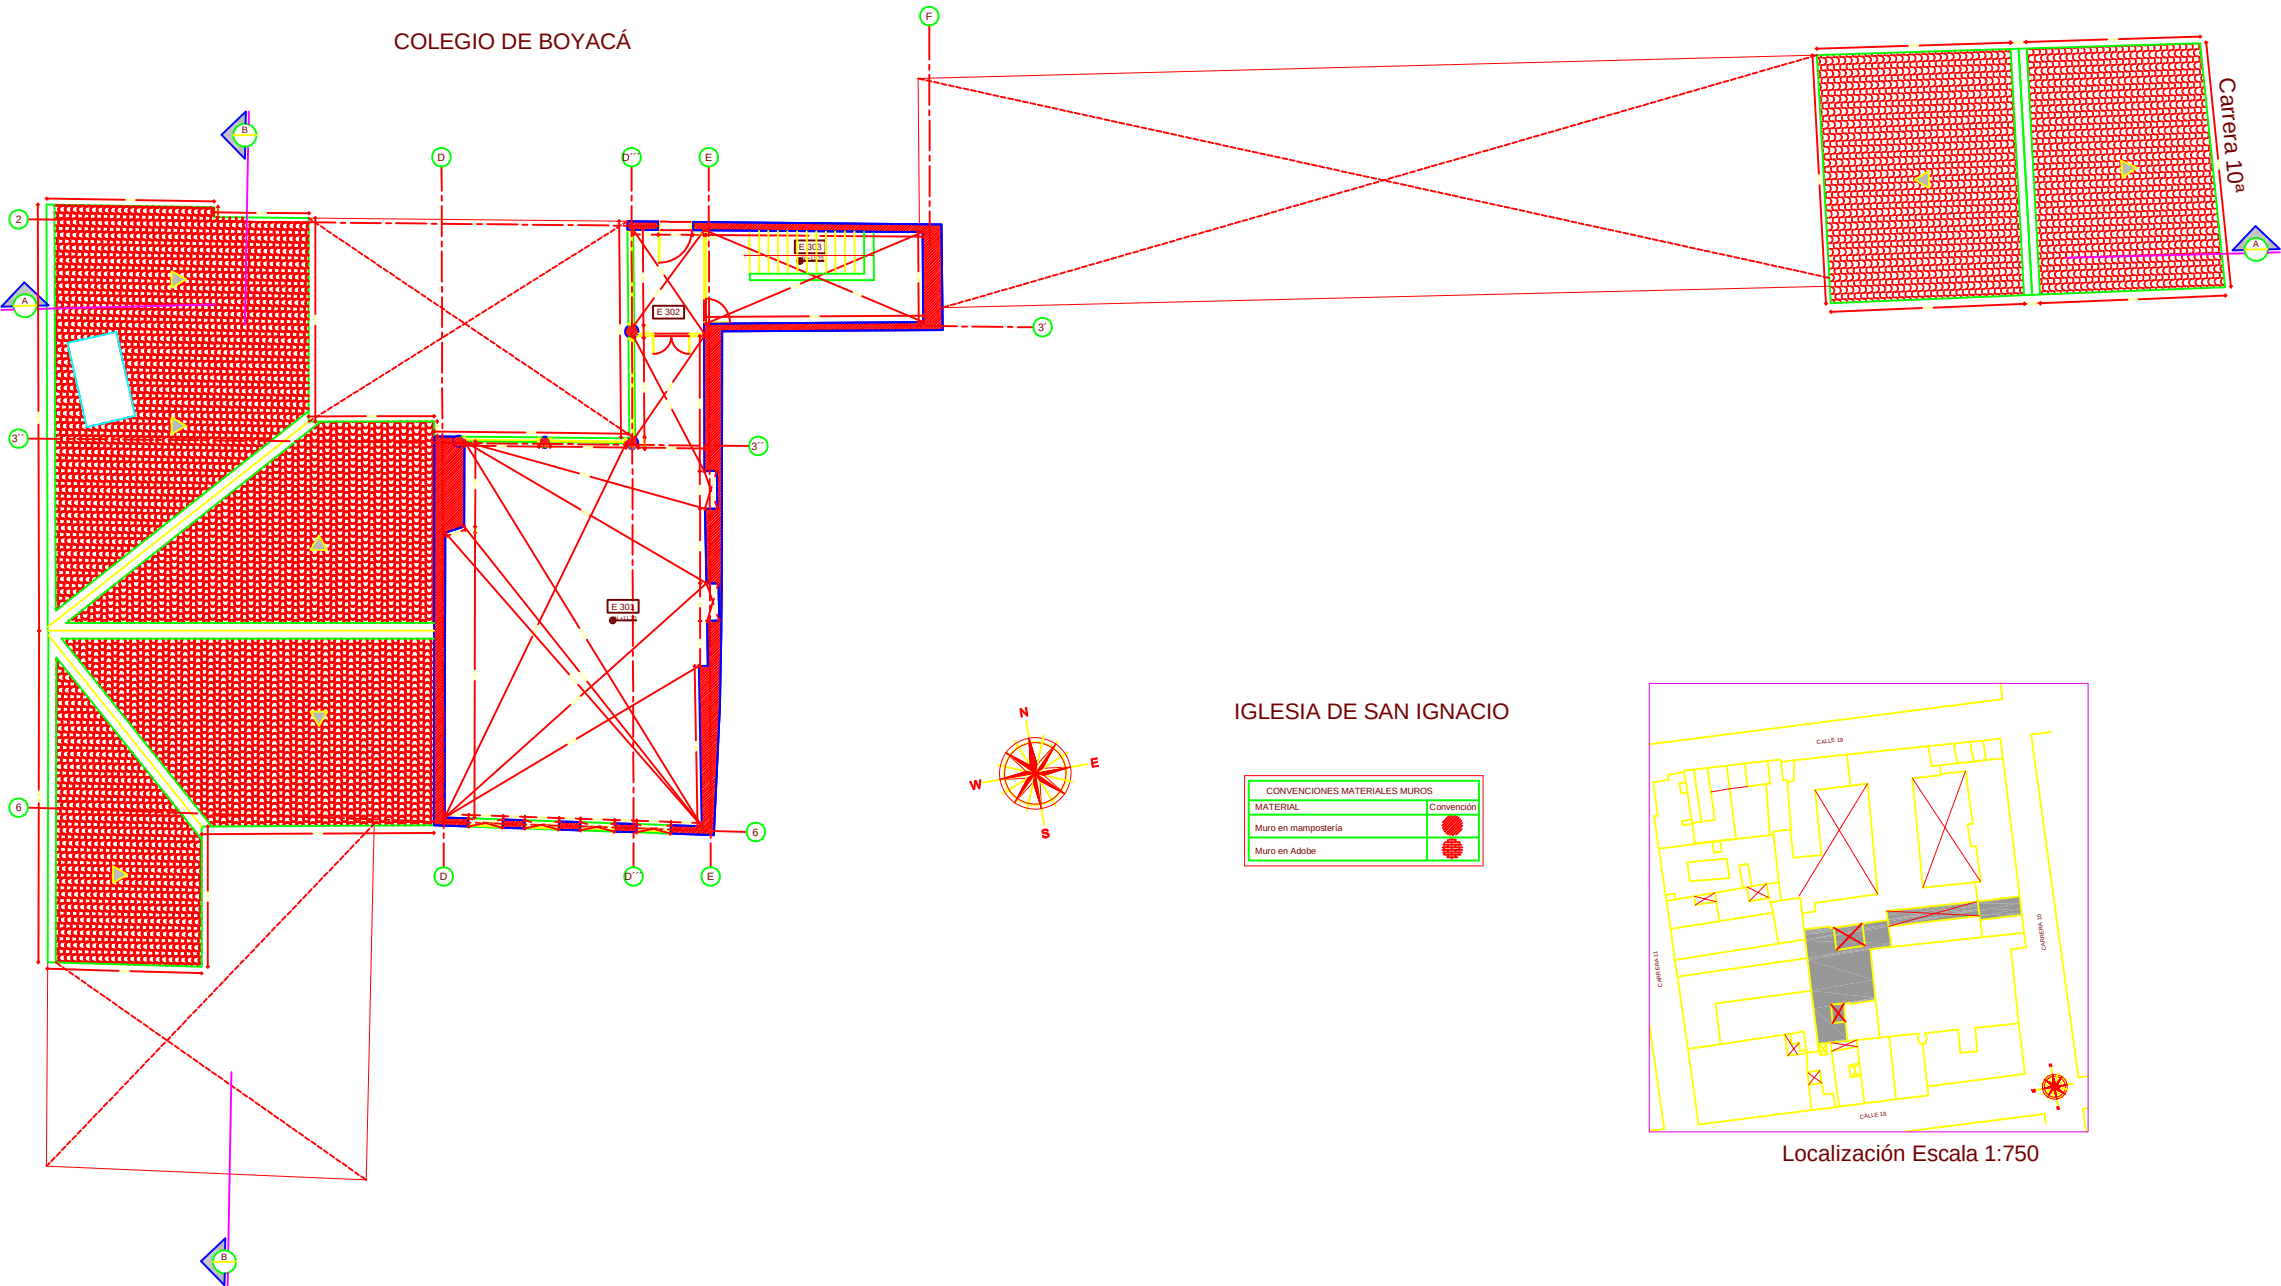


IGLESIA DE SAN IGNACIO

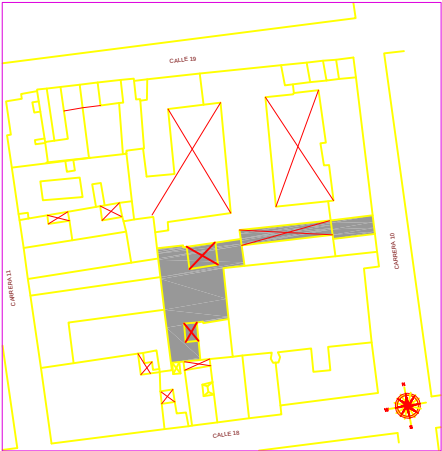

Localización Escala 1:750

COLEGIO DE BOYACÁ

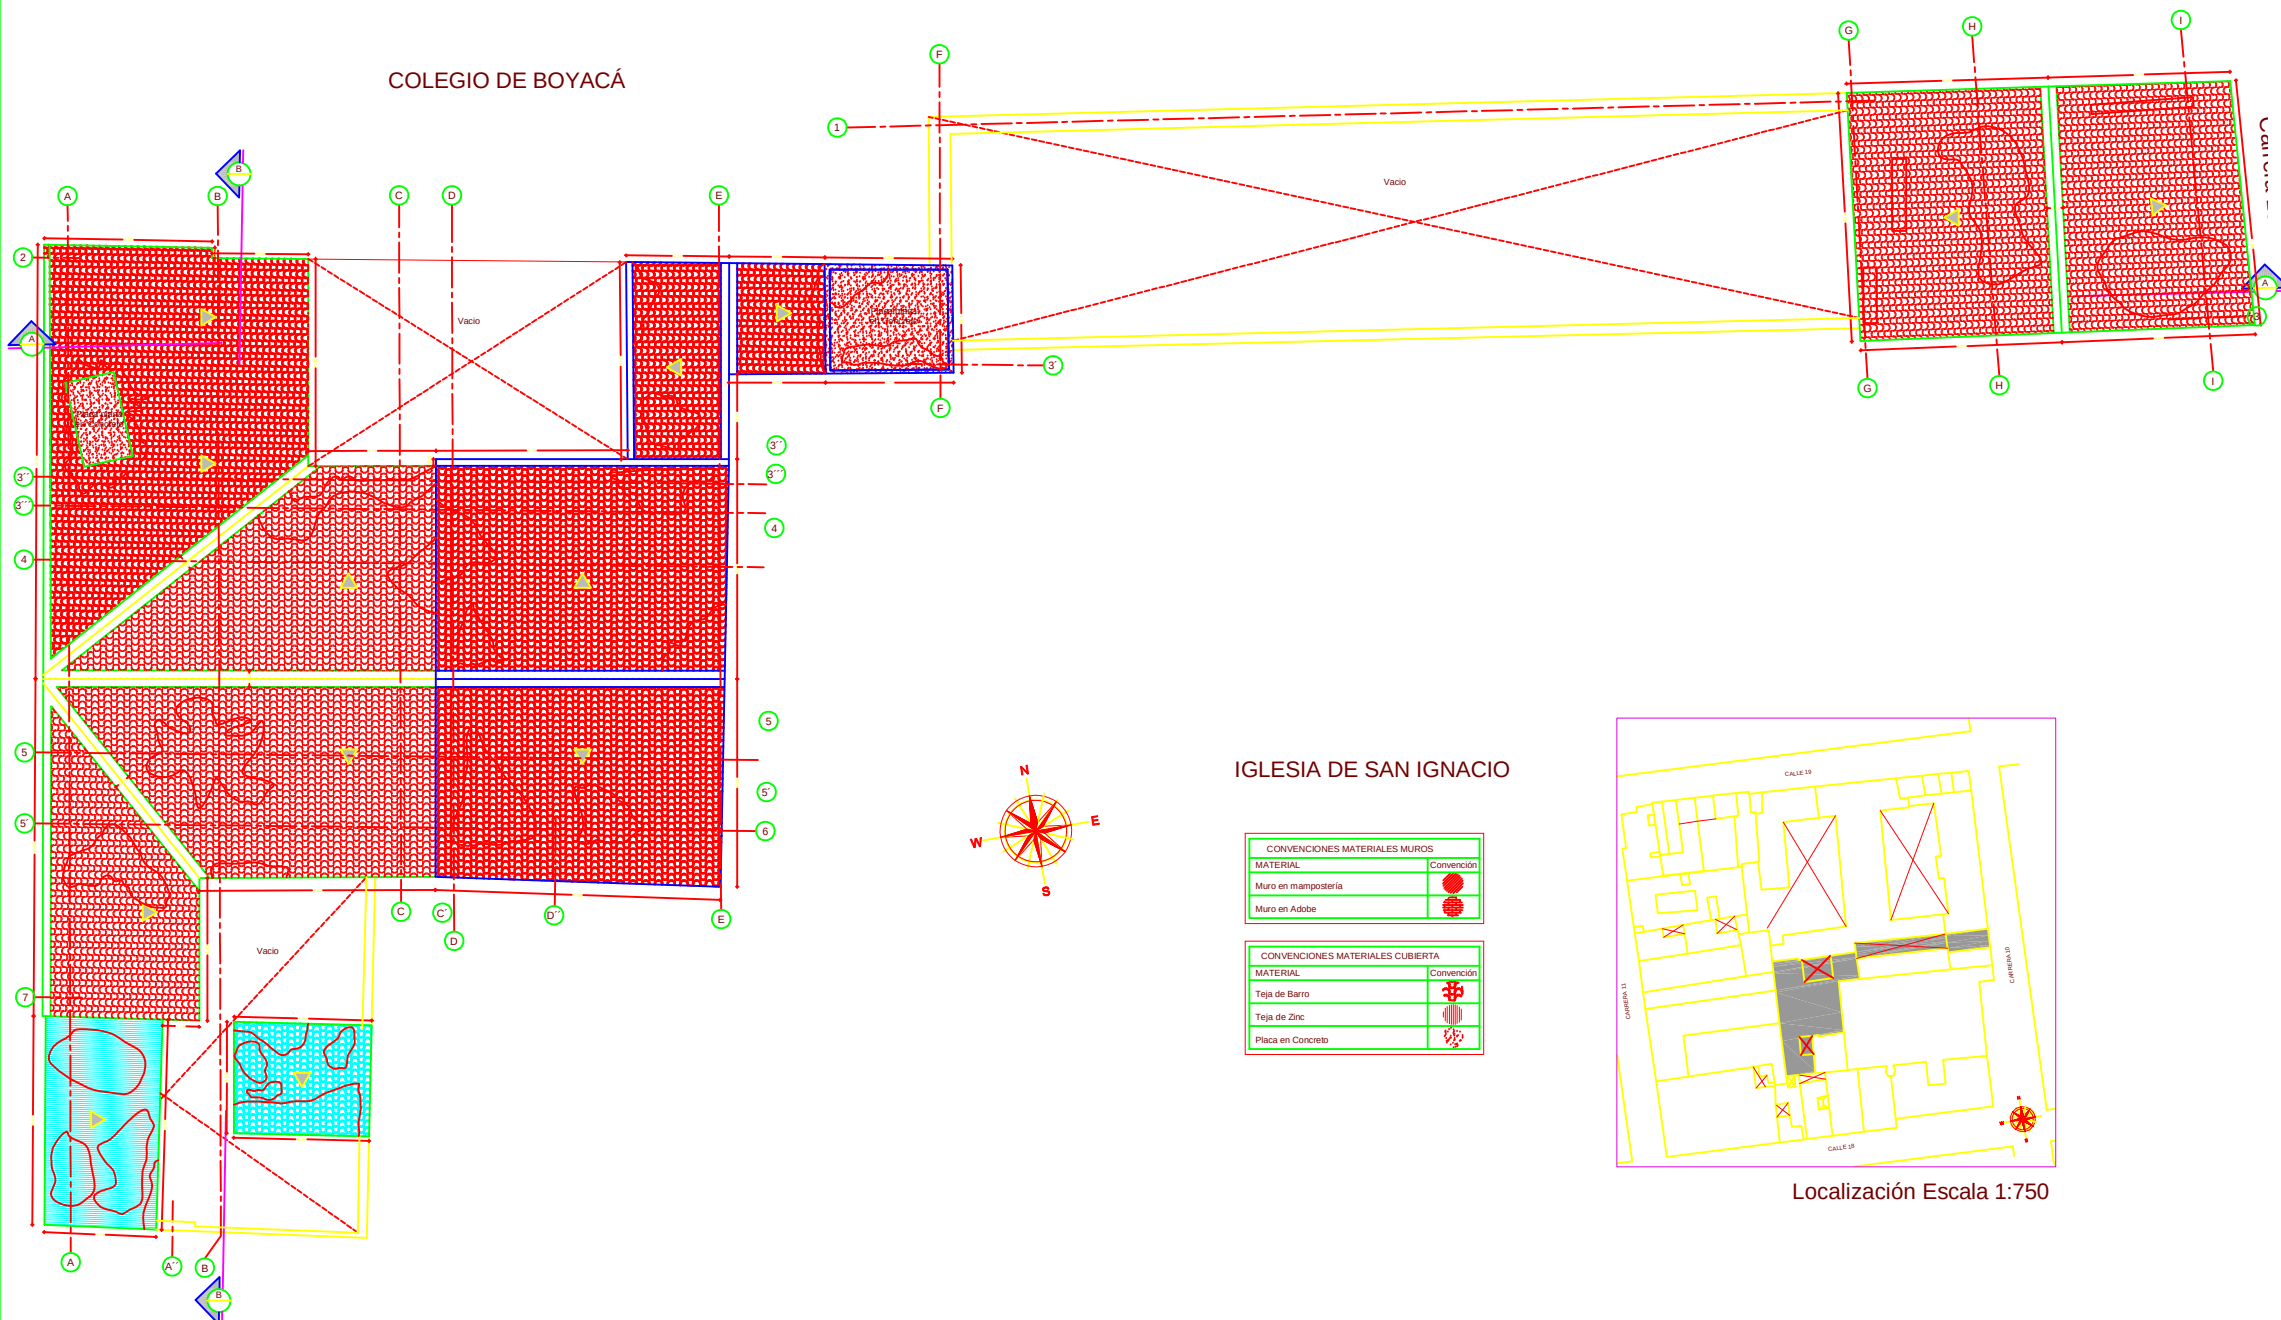

IGLESIA DE SAN IGNACIO

CONVENCIONES MATERIALES MUROS	
MATERIAL	Convención
Muro en mampostería	
Muro en Adobe	

CONVENCIONES MATERIALES CUBIERTA	
MATERIAL	Convención
Teja de Barro	
Teja de Zinc	
Placa en Concreto	



Localización Escala 1:750



COLEGIO DE BOYACÁ
SECCIÓN
"FRANCISCO DE PAULA SANTANDER"
TRAMO SUR REPUBLICANO

DIRECTOR:
Xavier Enríquez Parra
SUBDIRECTOR:
Jairo Enrique Caballero Fonseca



UNIVERSIDAD SANTO TOMÁS BOGOTÁ

PROYECTO:
EXPLORACIÓN EN PATOLOGÍA DE LA CONSTRUCCIÓN

DESARROLLADO POR:
Arq. María Fernanda González
Ing. Diego Alexander Cardozo

Observaciones

FECHA: 20/05/2017

ARCHIVO ACAD: C:\BOYACACOLEGIO.DWG

ESCALA GRÁFICA:



CONTENIDO:

LEVANTAMIENTO
PLANTA GENERAL DE CUBIERTAS

ESCALA: 1:75

L
04

COLEGIO DE BOYACÁ

Carretera 10ª

IGLESIA DE SAN IGNACIO

Localización 1:750



COLEGIO DE BOYACÁ
SECCIÓN
"FRANCISCO DE PAULA SANTANDER"
TRAMO SUR REPUBLICANO

DIRECTOR:
Javier Emigdio Parra
SUBDIRECTOR:
Jairo Enrique Cabana



UNIVERSIDAD SANTO TOMÁS BOGOTÁ

Proyecto:
ESPECIALIZACIÓN EN PATOLOGÍA DE LA CONSTRUCCIÓN

DESARROLLADO POR:
Arq. María Fernanda González
Ing. Diego Alexander Cardozo

Observaciones:

FECHA: 20/03/2017

ARCHIVO ACAD: C:\BOYACACOLEGIO.DWG
ESCALA GRÁFICA:


CONTENIDO:

LEVANTAMIENTO
PLANTA DE PISOS PRIMER NIVEL

ESCALA: 1:75

L
PLANO Nº
05


COLEGIO DE BOYACÁ

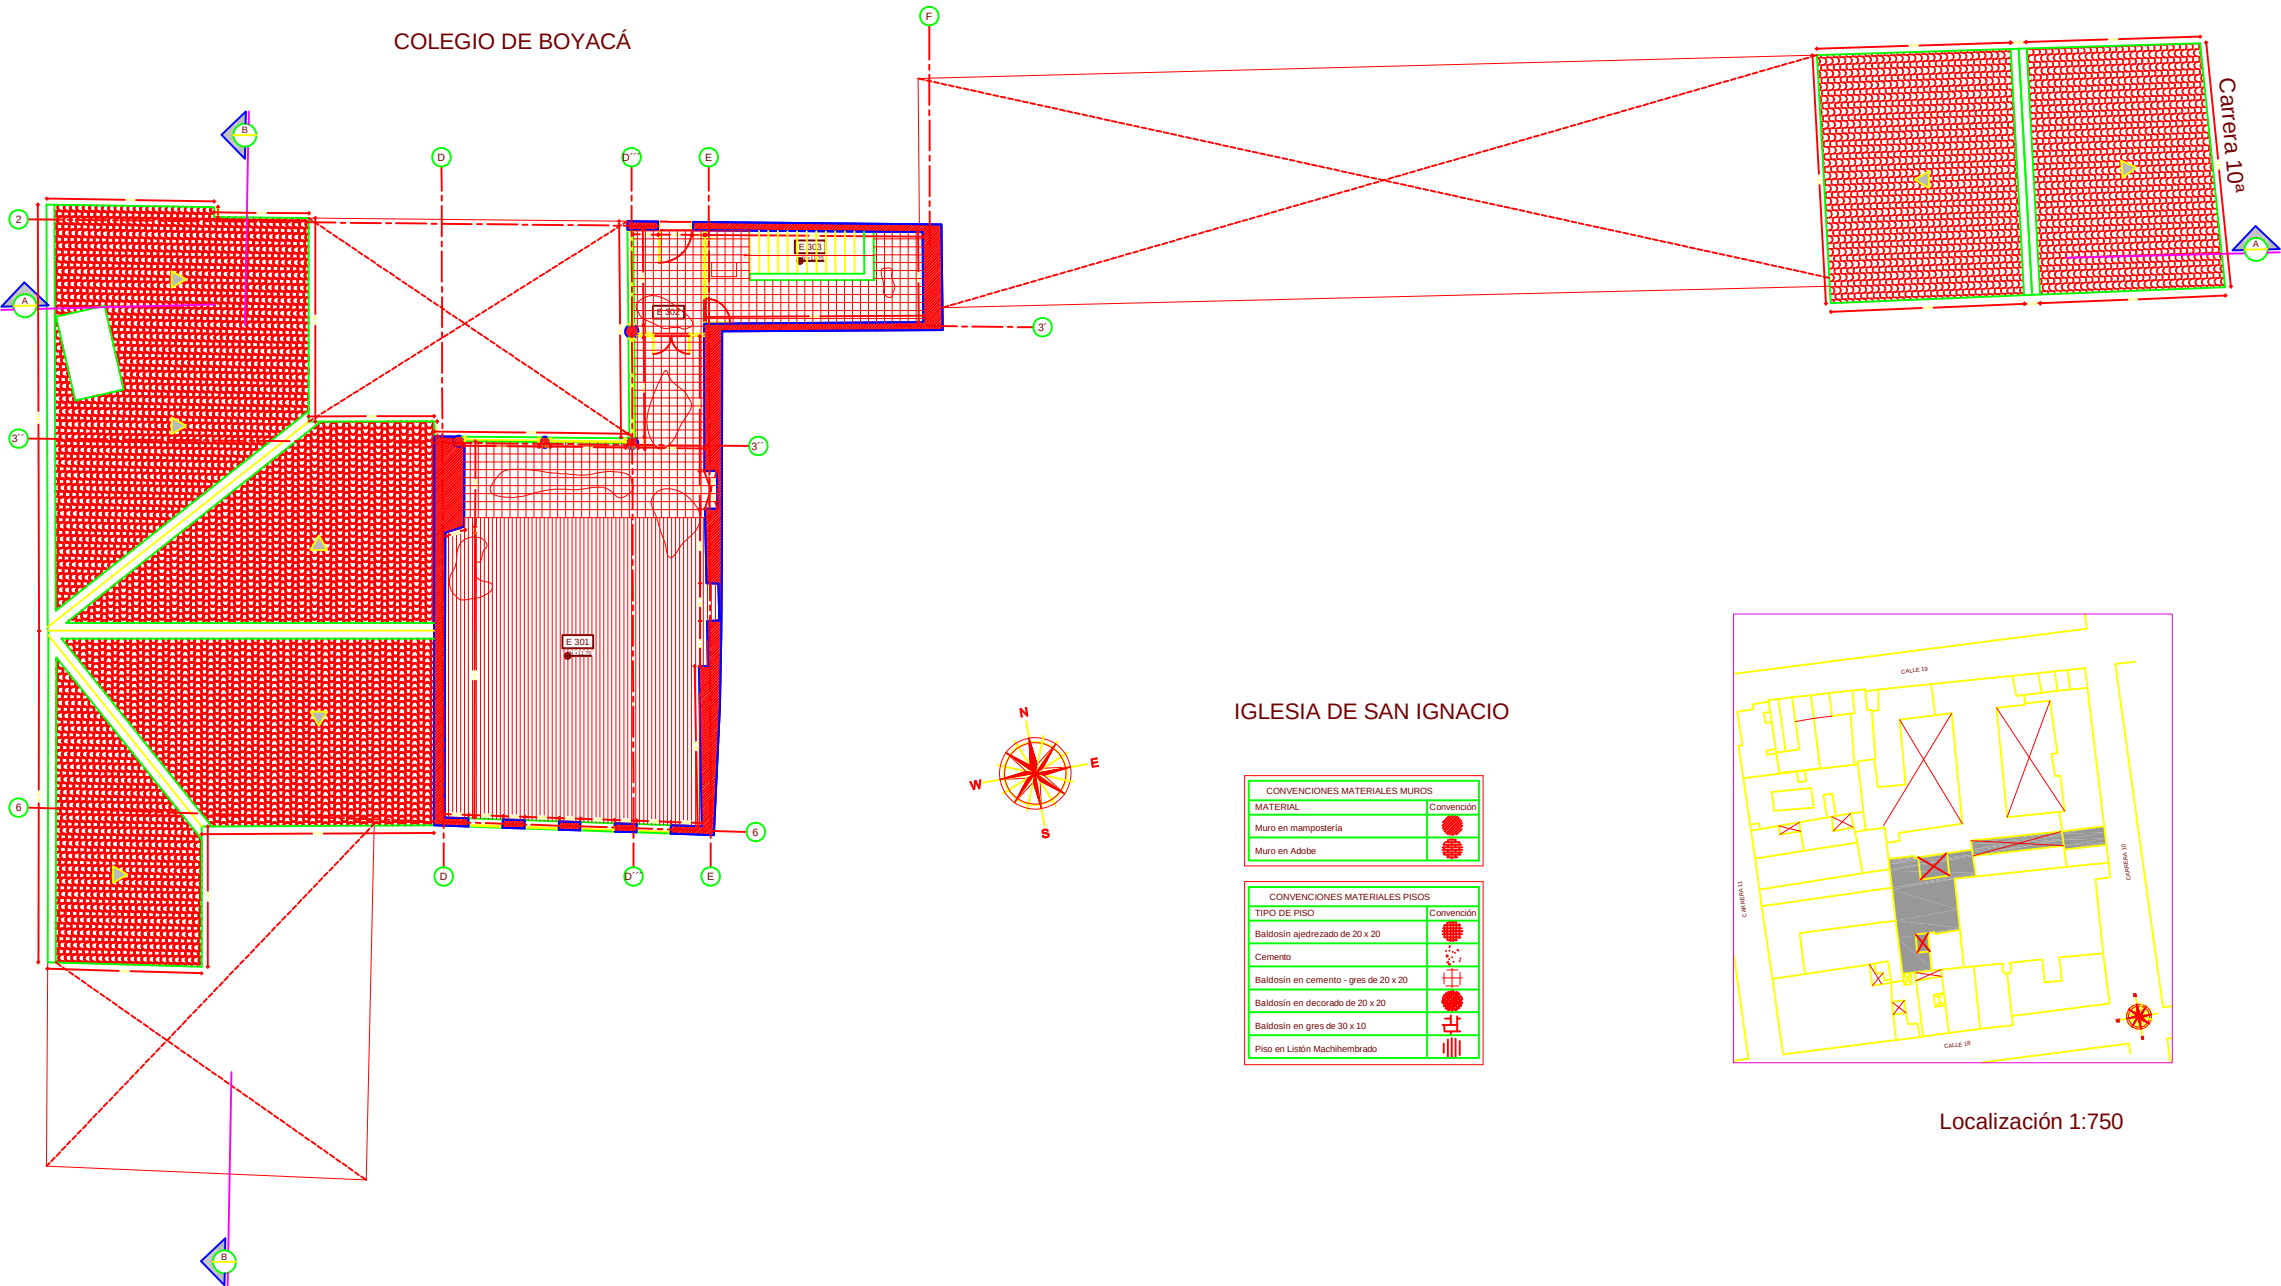

IGLESIA DE SAN IGNACIO

CONVENCIONES MATERIALES MUROS	
MATERIAL	Convención
Muro en mampostería	
Muro en Adobe	

CONVENCIONES MATERIALES PISOS	
TIPO DE PISO	Convención
Baldosin ajedrezado de 20 x 20	
Cemento	
Baldosin en cemento - gres de 20 x 20	
Baldosin en decorado de 20 x 20	
Baldosin en gres de 30 x 10	
Piso en Listón Machihembrado	

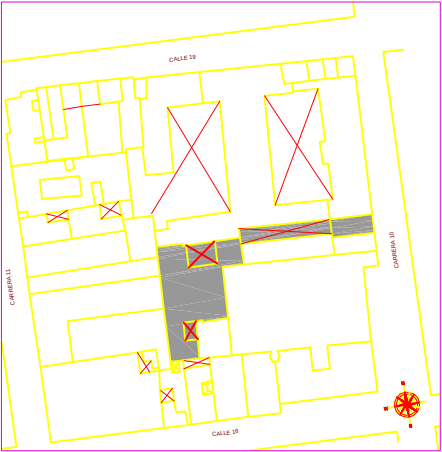

Localización 1:750



COLEGIO DE BOYACÁ
SECCIÓN
"FRANCISCO DE PAULA SANTANDER"
TRAMO SUR REPUBLICANO

DIRECTOR:
Javier Enríquez Páez
SUBDIRECTOR:
Jairo Enrique Cabera



UNIVERSIDAD SANTO TOMÁS BOGOTÁ

Programa:
ESPECIALIZACIÓN EN PATOLOGÍA DE LA CONSTRUCCIÓN


COORDINADOR:
Arq. María Fernanda González
Ing. Diego Alexander Cardozo

Observaciones


FECHA: 20/05/2007
ARCHIVO ACAD: C:\BOYACACOLEGIO.DWG
LOCAL: GRÁFICA

CONTENIDO:
LEVANTAMIENTO
PLANTA DE PISOS TERCER NIVEL
ESCALA: 1:75

L
PLANO
07

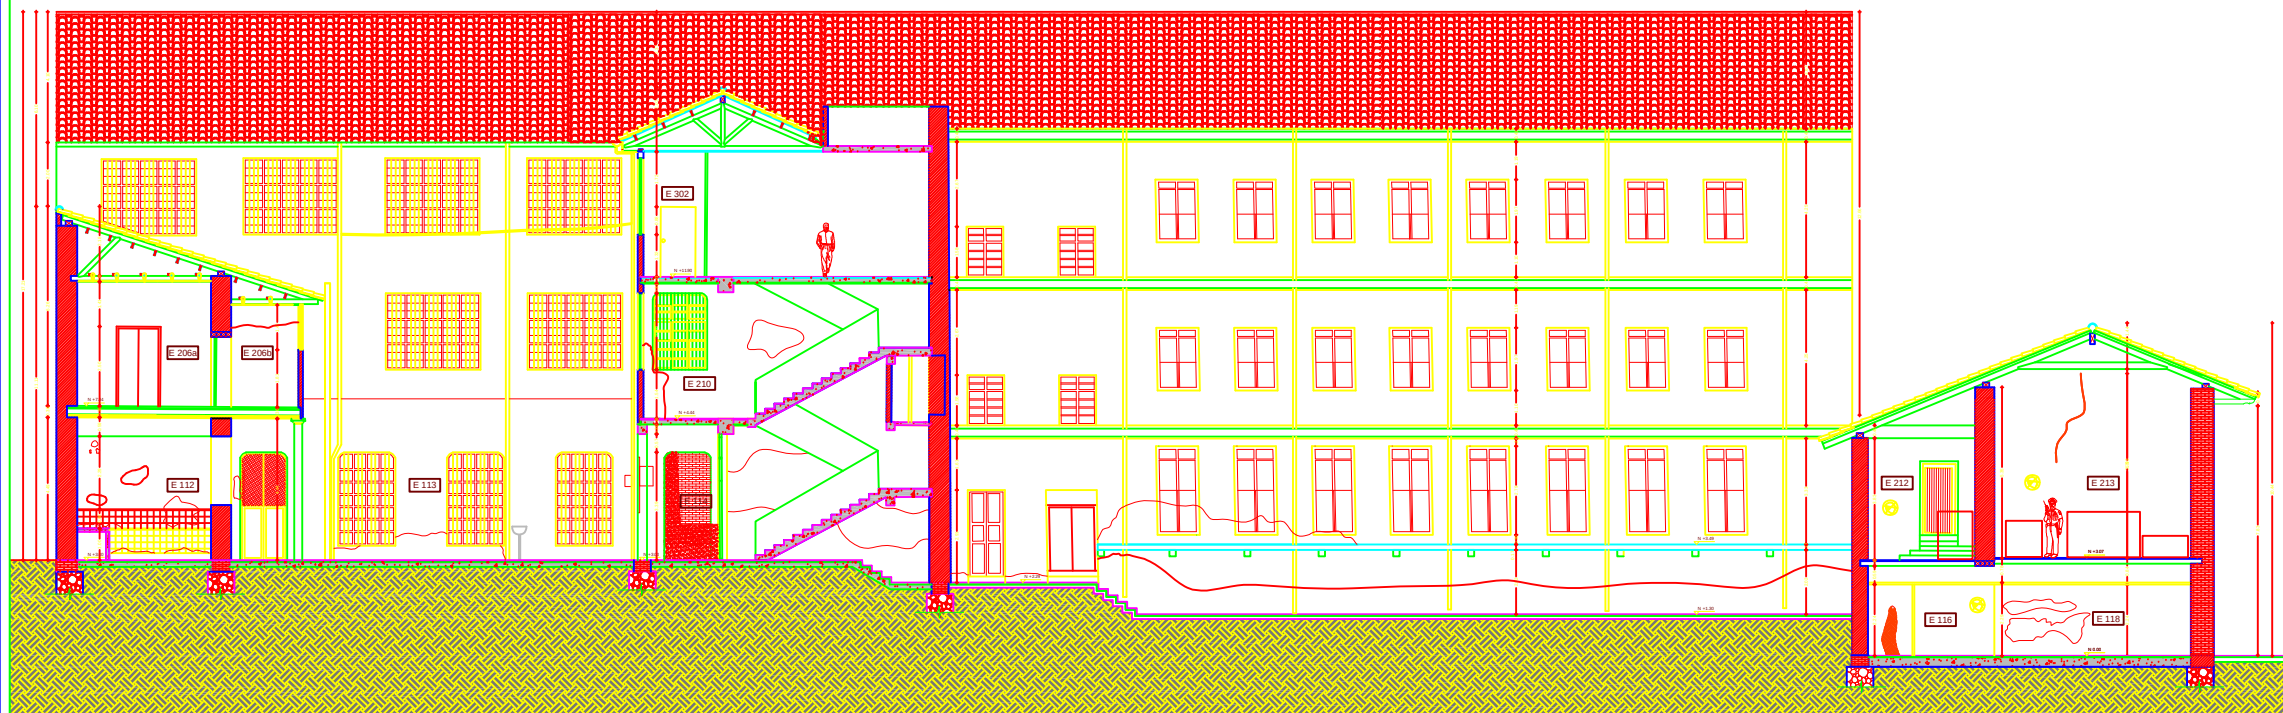


CORTE A - A'

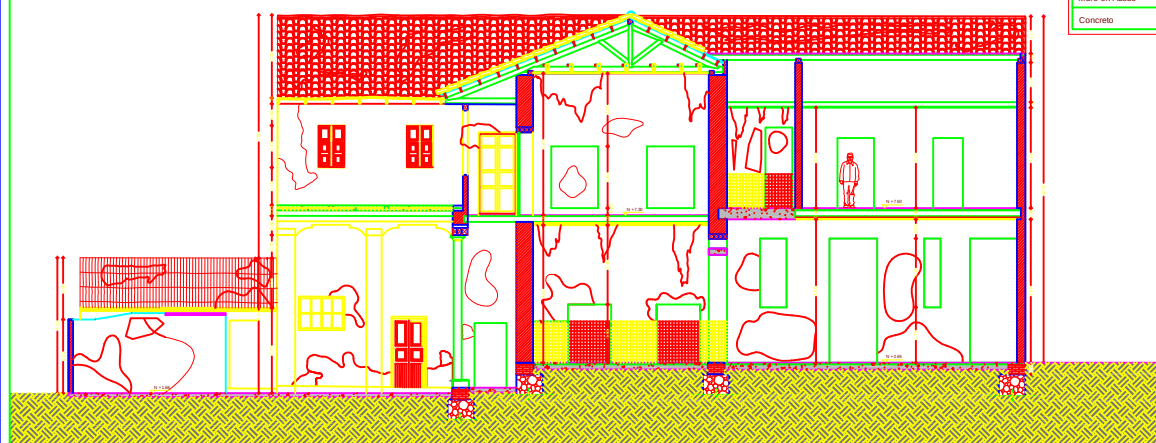

CORTE B - B'

CONVENCIONES MATERIALES MUROS	
TIPO DE MATERIAL	Convención
Muro en ladrillo	
Muro en Adobe	
Concreto	

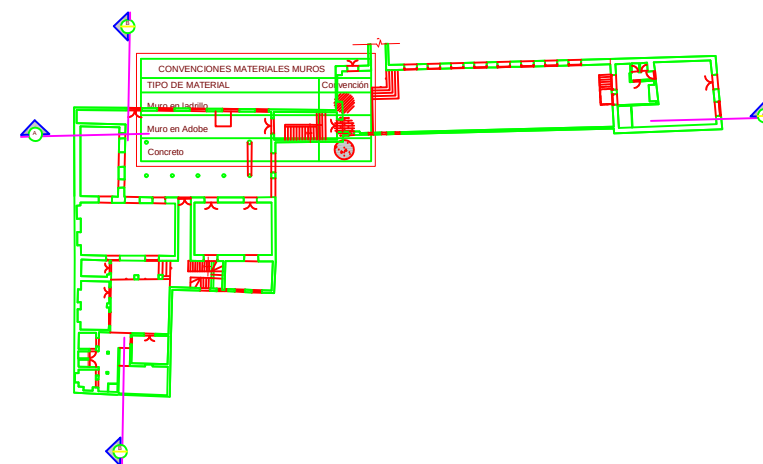

Localización Cortes Esc. 1:250



COLEGIO DE BOYACÁ
SECCIÓN
"FRANCISCO DE PAULA SANTANDER"
TRAMO SUR REPUBLICANO

DIRECTOR
Javier Enrique Páez
SUBDIRECTOR
Jairo Enrique Cabana




Programa
ESPECIALIZACIÓN EN PATOLOGÍA DE LA CONSTRUCCIÓN

ACADÉMICO
Arq. María Fernanda González
Ing. Diego Alexander Cardozo

Observaciones


ARCHIVO ACAD: C:\BOYACACOLEGIO.DWG
LOCAL: GRÁFICA

CONTENIDO:


LEVANTAMIENTO
CORTES GENERALES A Y B

ESCALA: 1:75


L
PLANO
08




FACHADA OCCIDENTAL
PATIO POSTERIOR

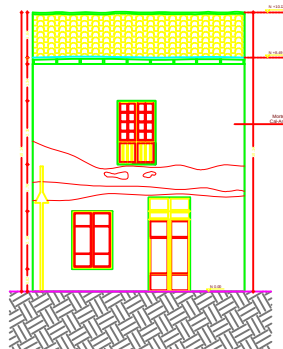


FACHADA PRINCIPAL
CRA 10°

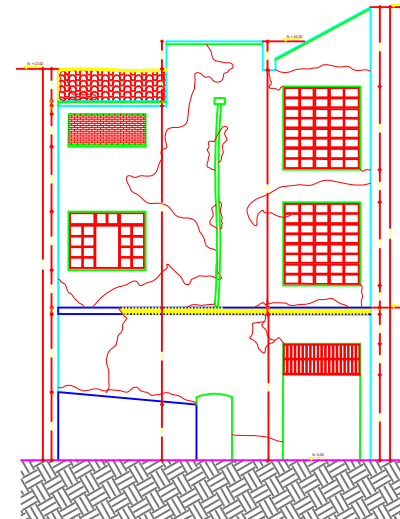


FACHADA OCCIDENTAL
PATIO PRINCIPAL

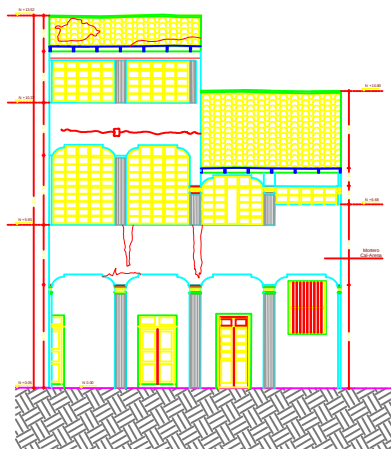

FACHADA SUR
PATIO CENTRAL

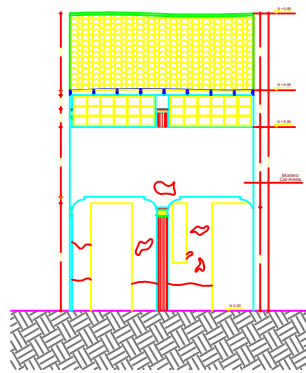

FACHADA OCCIDENTAL
PATIO CENTRAL

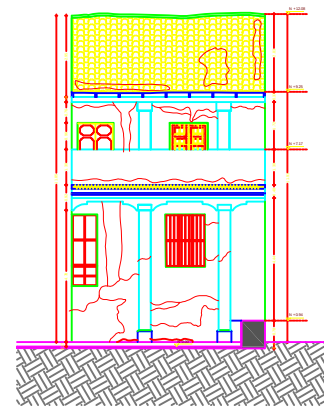

FACHADA NORTE
PATIO POSTERIOR



COLEGIO DE BOYACÁ
SECCIÓN
"FRANCISCO DE PAULA SANTANDER"
TRAMO SUR REPUBLICANO





PROYECTO
ESPECIALIZACIÓN EN PATOLOGÍA DE LA CONSTRUCCIÓN

PROFESOR
Ing. María Fernanda González
Ing. Diego Alexander Cárdenas

Observaciones:





CONTENIDO:

LEVANTAMIENTO
FACHADAS


ESCALA: 1/10

L
09


PRIMER PISO

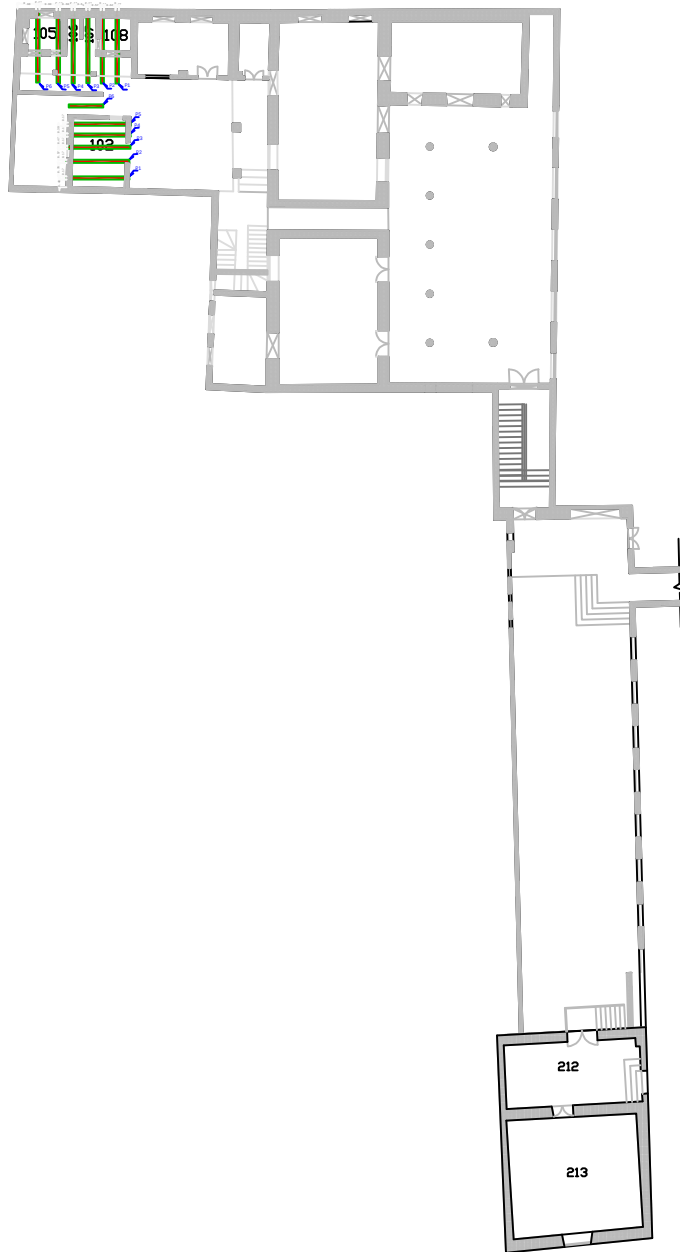

SEGUNDO PISO

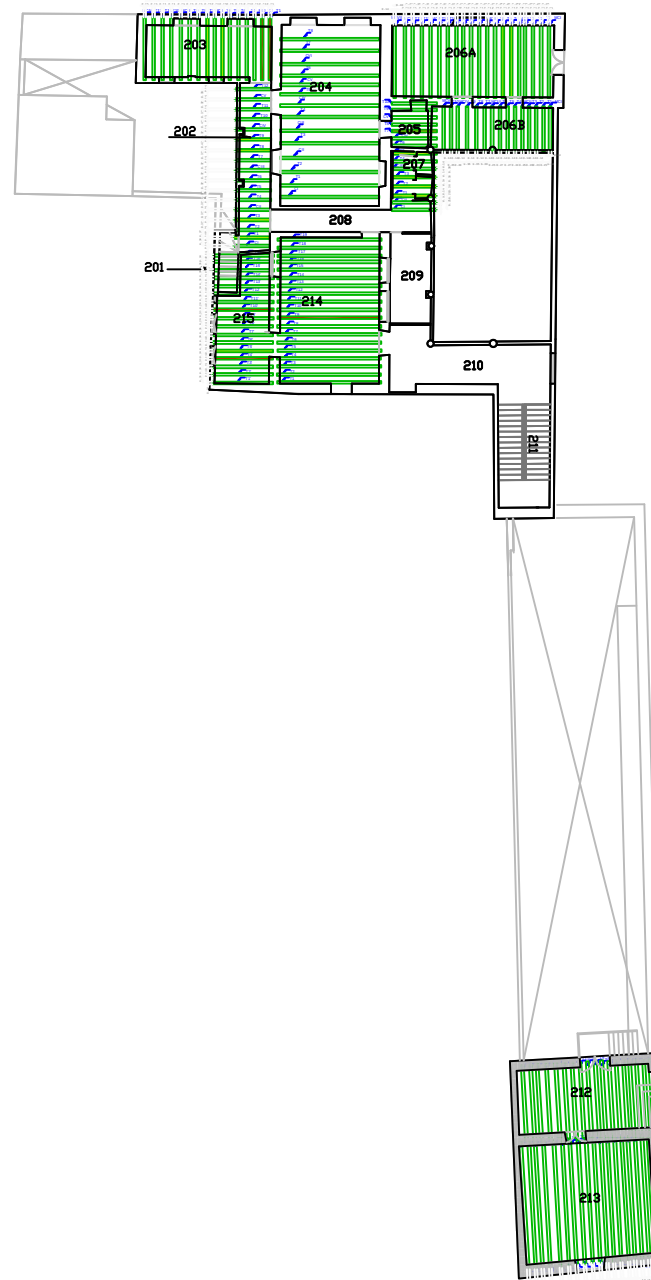

TERCER PISO

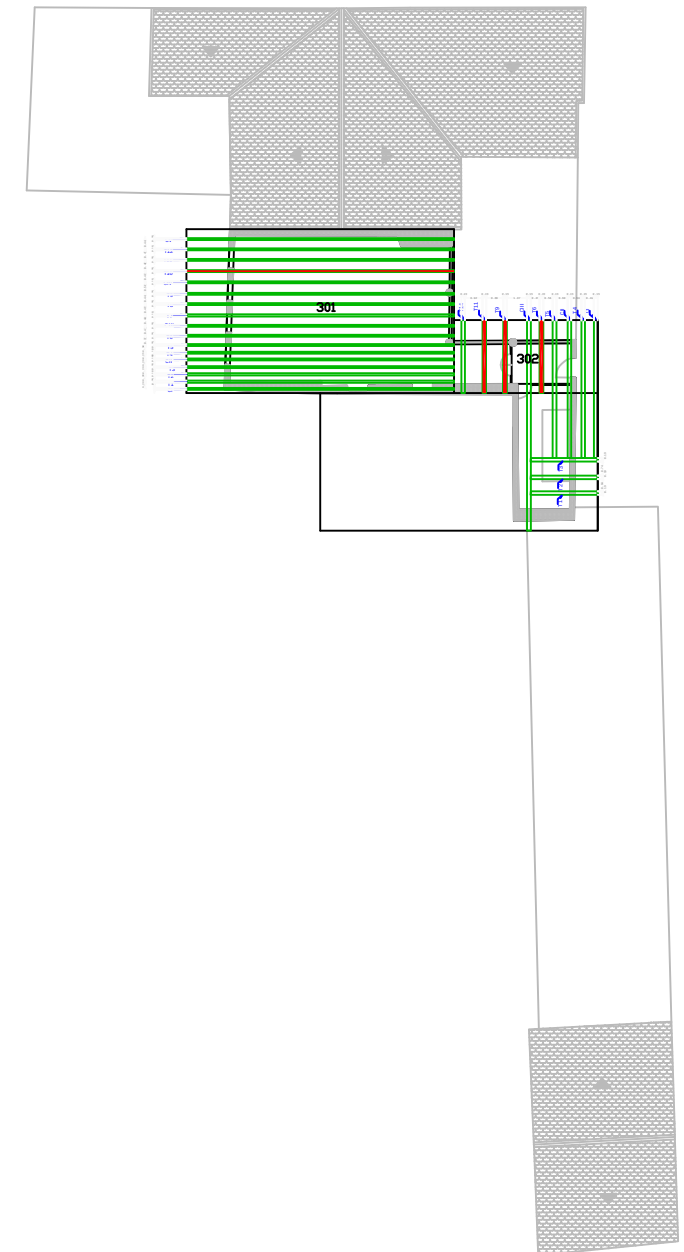

COLEGIO DE BOYACÁ
SECCIÓN
"FRANCISCO DE PAULA SANTANDER"
TRAMO SUR - EDIFICIO REPUBLICANO

DIRECTOR
Javier Emigdio Parra
SUBDIRECCIÓN
Jairo Enrique Cabana



UNIVERSIDAD SANTO TOMÁS - BOGOTÁ

PROGRAMA
ESPECIALIZACIÓN EN PATOLOGÍA DE LA CONSTRUCCIÓN

ASISTENTE POR:
Arq. María Fernanda González
Ing. Diego Alexander Cardozo


Observaciones

FECHA: 24/10/2017
ARCHIVO ACAD. ARCHIVO ACAD.
LOCAL GRAFICA

CONTENIDO:
LEVANTAMIENTO DE CERCERAS Y
VIGAS DE CUBIERTA
PRIMERO, SEGUNDO Y TERCER
NIVEL
ESCALA: 1:125

L
ELEVADO
10

SEGUNDO PISO

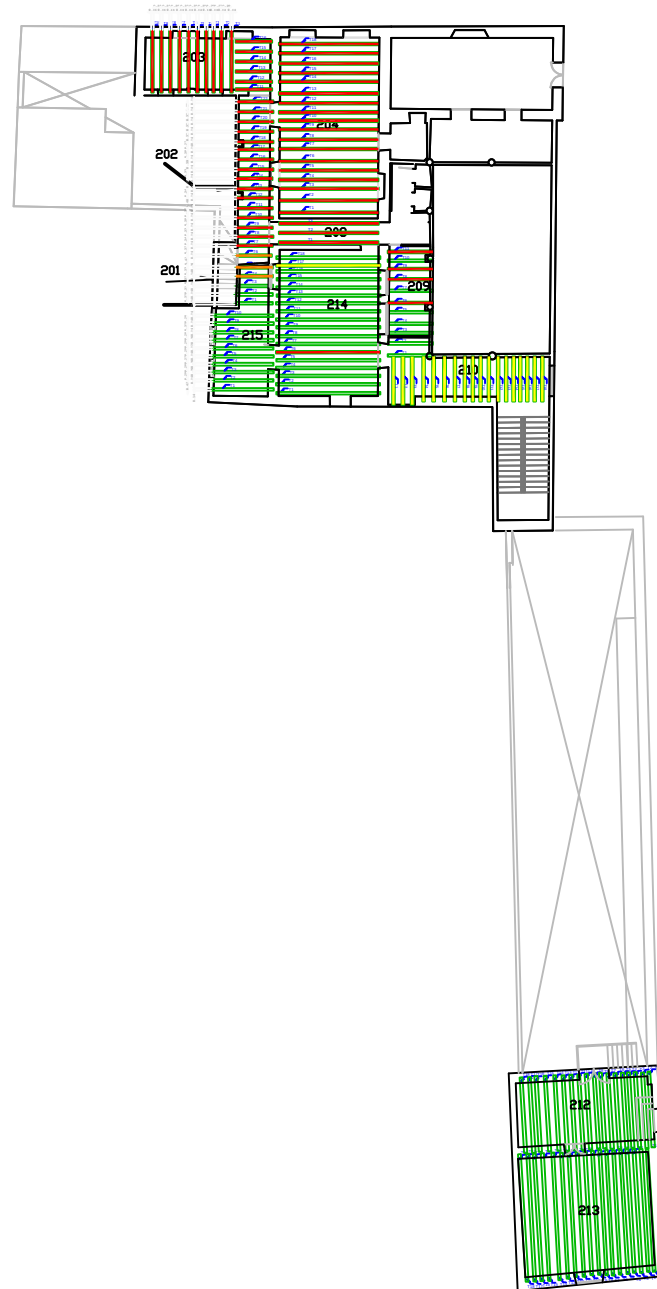

COLEGIO DE BOYACÁ
SECCIÓN
"FRANCISCO DE PAULA SANTANDER"
TRAMO SUR - EDIFICIO REPUBLICANO

DIRECTOR
Javier Enigdio Pera
SUBDIRECCIÓN
Jairo Enrique Cabana



UNIVERSIDAD SANTO TOMÁS - BOGOTÁ

PROGRAMA
ESPECIALIZACIÓN EN PATOLOGÍA DE LA CONSTRUCCIÓN

COORDINADOR:
Arq. María Fernanda González
Ing. Diego Alexander Cardozo

Observaciones

FECHA: MARZO DE 2020

ARCHIVO ACAD. ARCHIVO ACAD.

ESCALA
GRÁFICA



CONTENIDO:

LEVANTAMIENTO VIGAS DE
ENTREPISO SEGUNDO Y TERCER
NIVEL

ESCALA: 1:125