




DETALLE 1
esc. 1:25

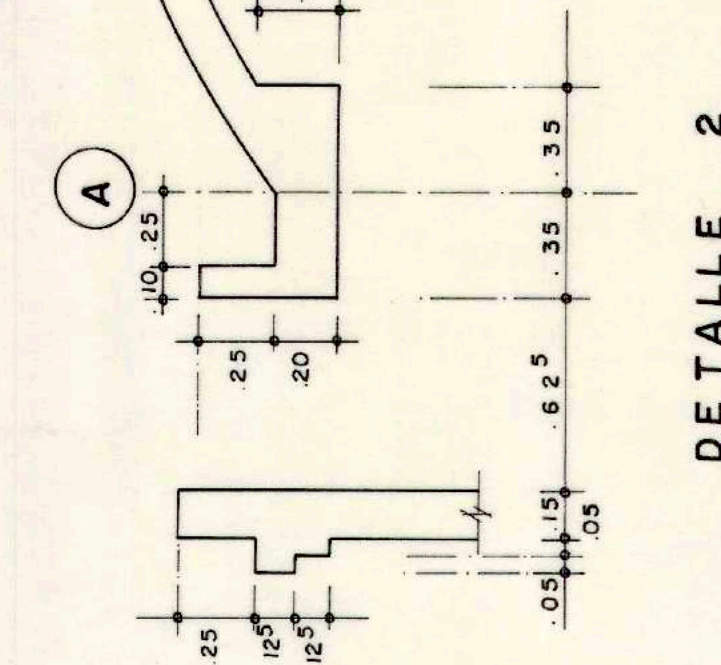


CORTE A-A
esc. 1:25

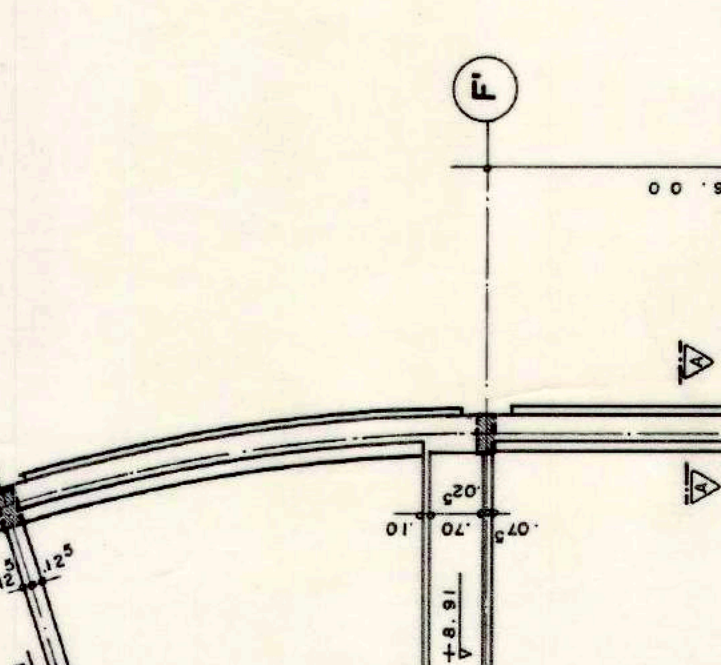


CORTE B-B
esc. 1:25

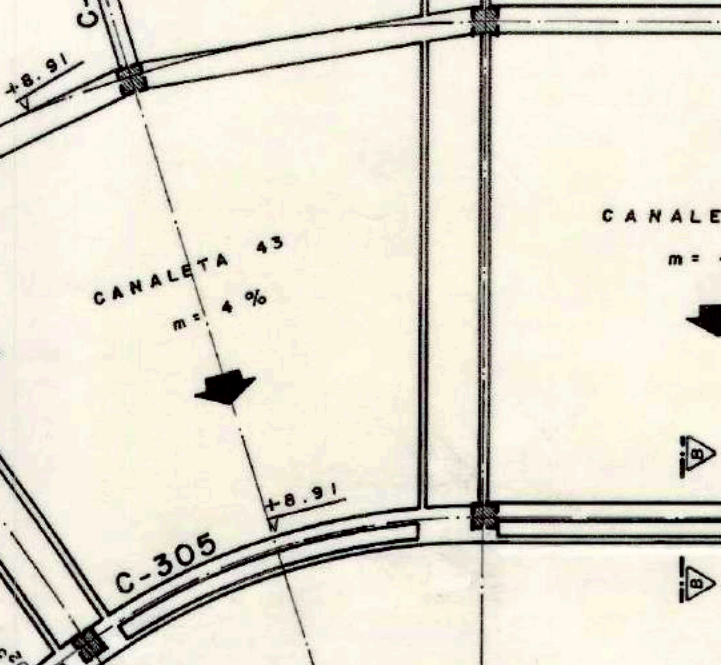


CORTE C-C
esc. 1:25

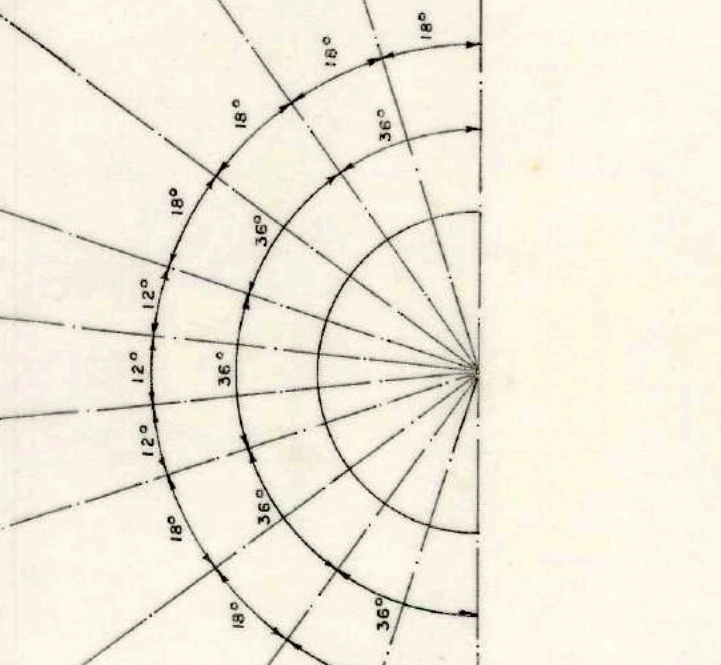

CORTE D-D
esc. 1:50

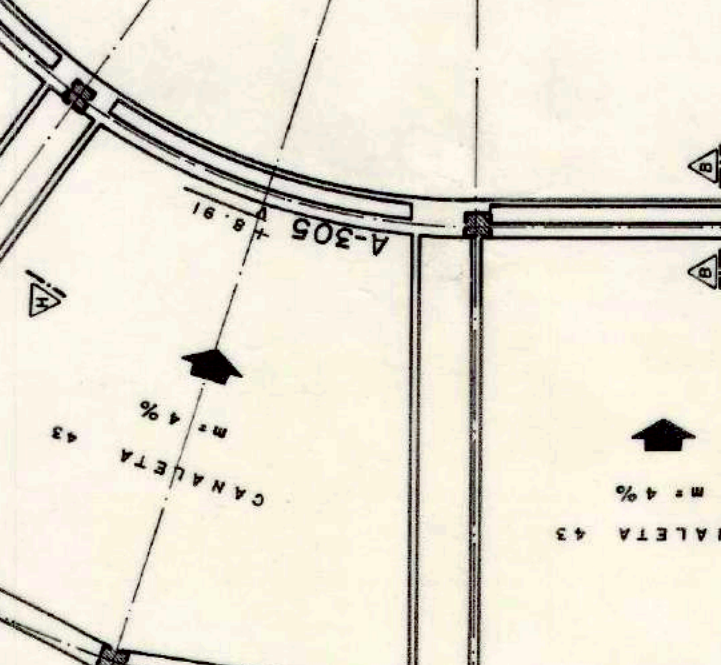


CORTE E-E
esc. 1:25

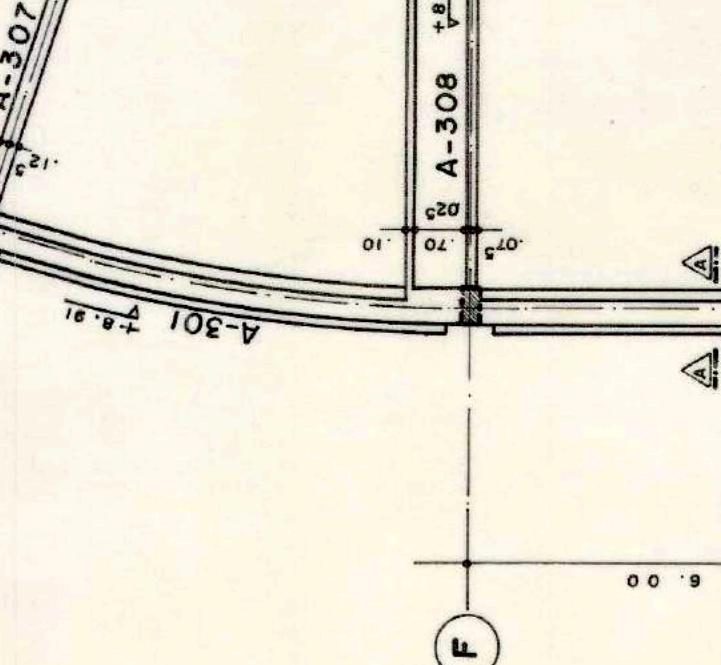


CORTE F-F
esc. 1:25




CORTE G-G
esc. 1:25

 

CORTE H-H
esc. 1:25

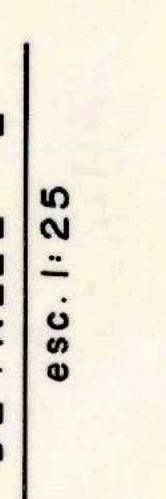

DETALLE 2
esc. 1:25

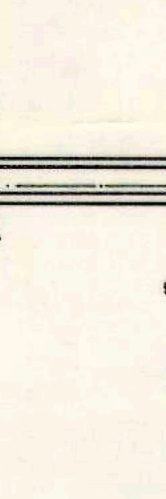

DETALLE 3
esc. 1:25




DETALLE 4
esc. 1:10

PLANTA DE CUBIERTA
esc. 1:100








CUADRO DE COLUMNAS




TIPO	SECCION	NIVELES
1	3 x 30 x 30	N. - 2.75 a N. + 8.91
2	5 x 35 x 35	N. - 2.75 a N. + 8.91
3	5 x 35 x 35	N. - 2.75 a N. + 8.91
4	3 x 30 x 30	N. - 2.75 a N. + 8.91
5	3 x 35 x 35	N. - 2.75 a N. + 8.91
6	3 x 35 x 35	N. - 1.00 a N. + 10.31
7	3 x 35 x 35	N. - 1.00 a N. + 10.31
8	3 x 30 x 30	N. - 1.00 a N. + 10.31
9	Ø 0.70	N. - 1.00 a N. + 10.31
10	3 x 30 x 30	N. - 1.00 a N. + 8.91
11	3 x 35 x 35	N. - 1.00 a N. + 8.91
12	3 x 35 x 35	N. - 1.00 a N. + 8.91
13	Ø 0.70	N. - 1.00 a N. + 8.91
PANTALLAS (TIPO)		NIVELES
A. B. C		N. - 2.75 a N. + 8.91
D. E. F		N. - 1.00 a N. + 8.91

NOTAS:
 ◊ Indica tipo de columna.
 Ver desplce de columnas en pl. n.º 9
 Ver desplce de pantallas en pl. n.º 10

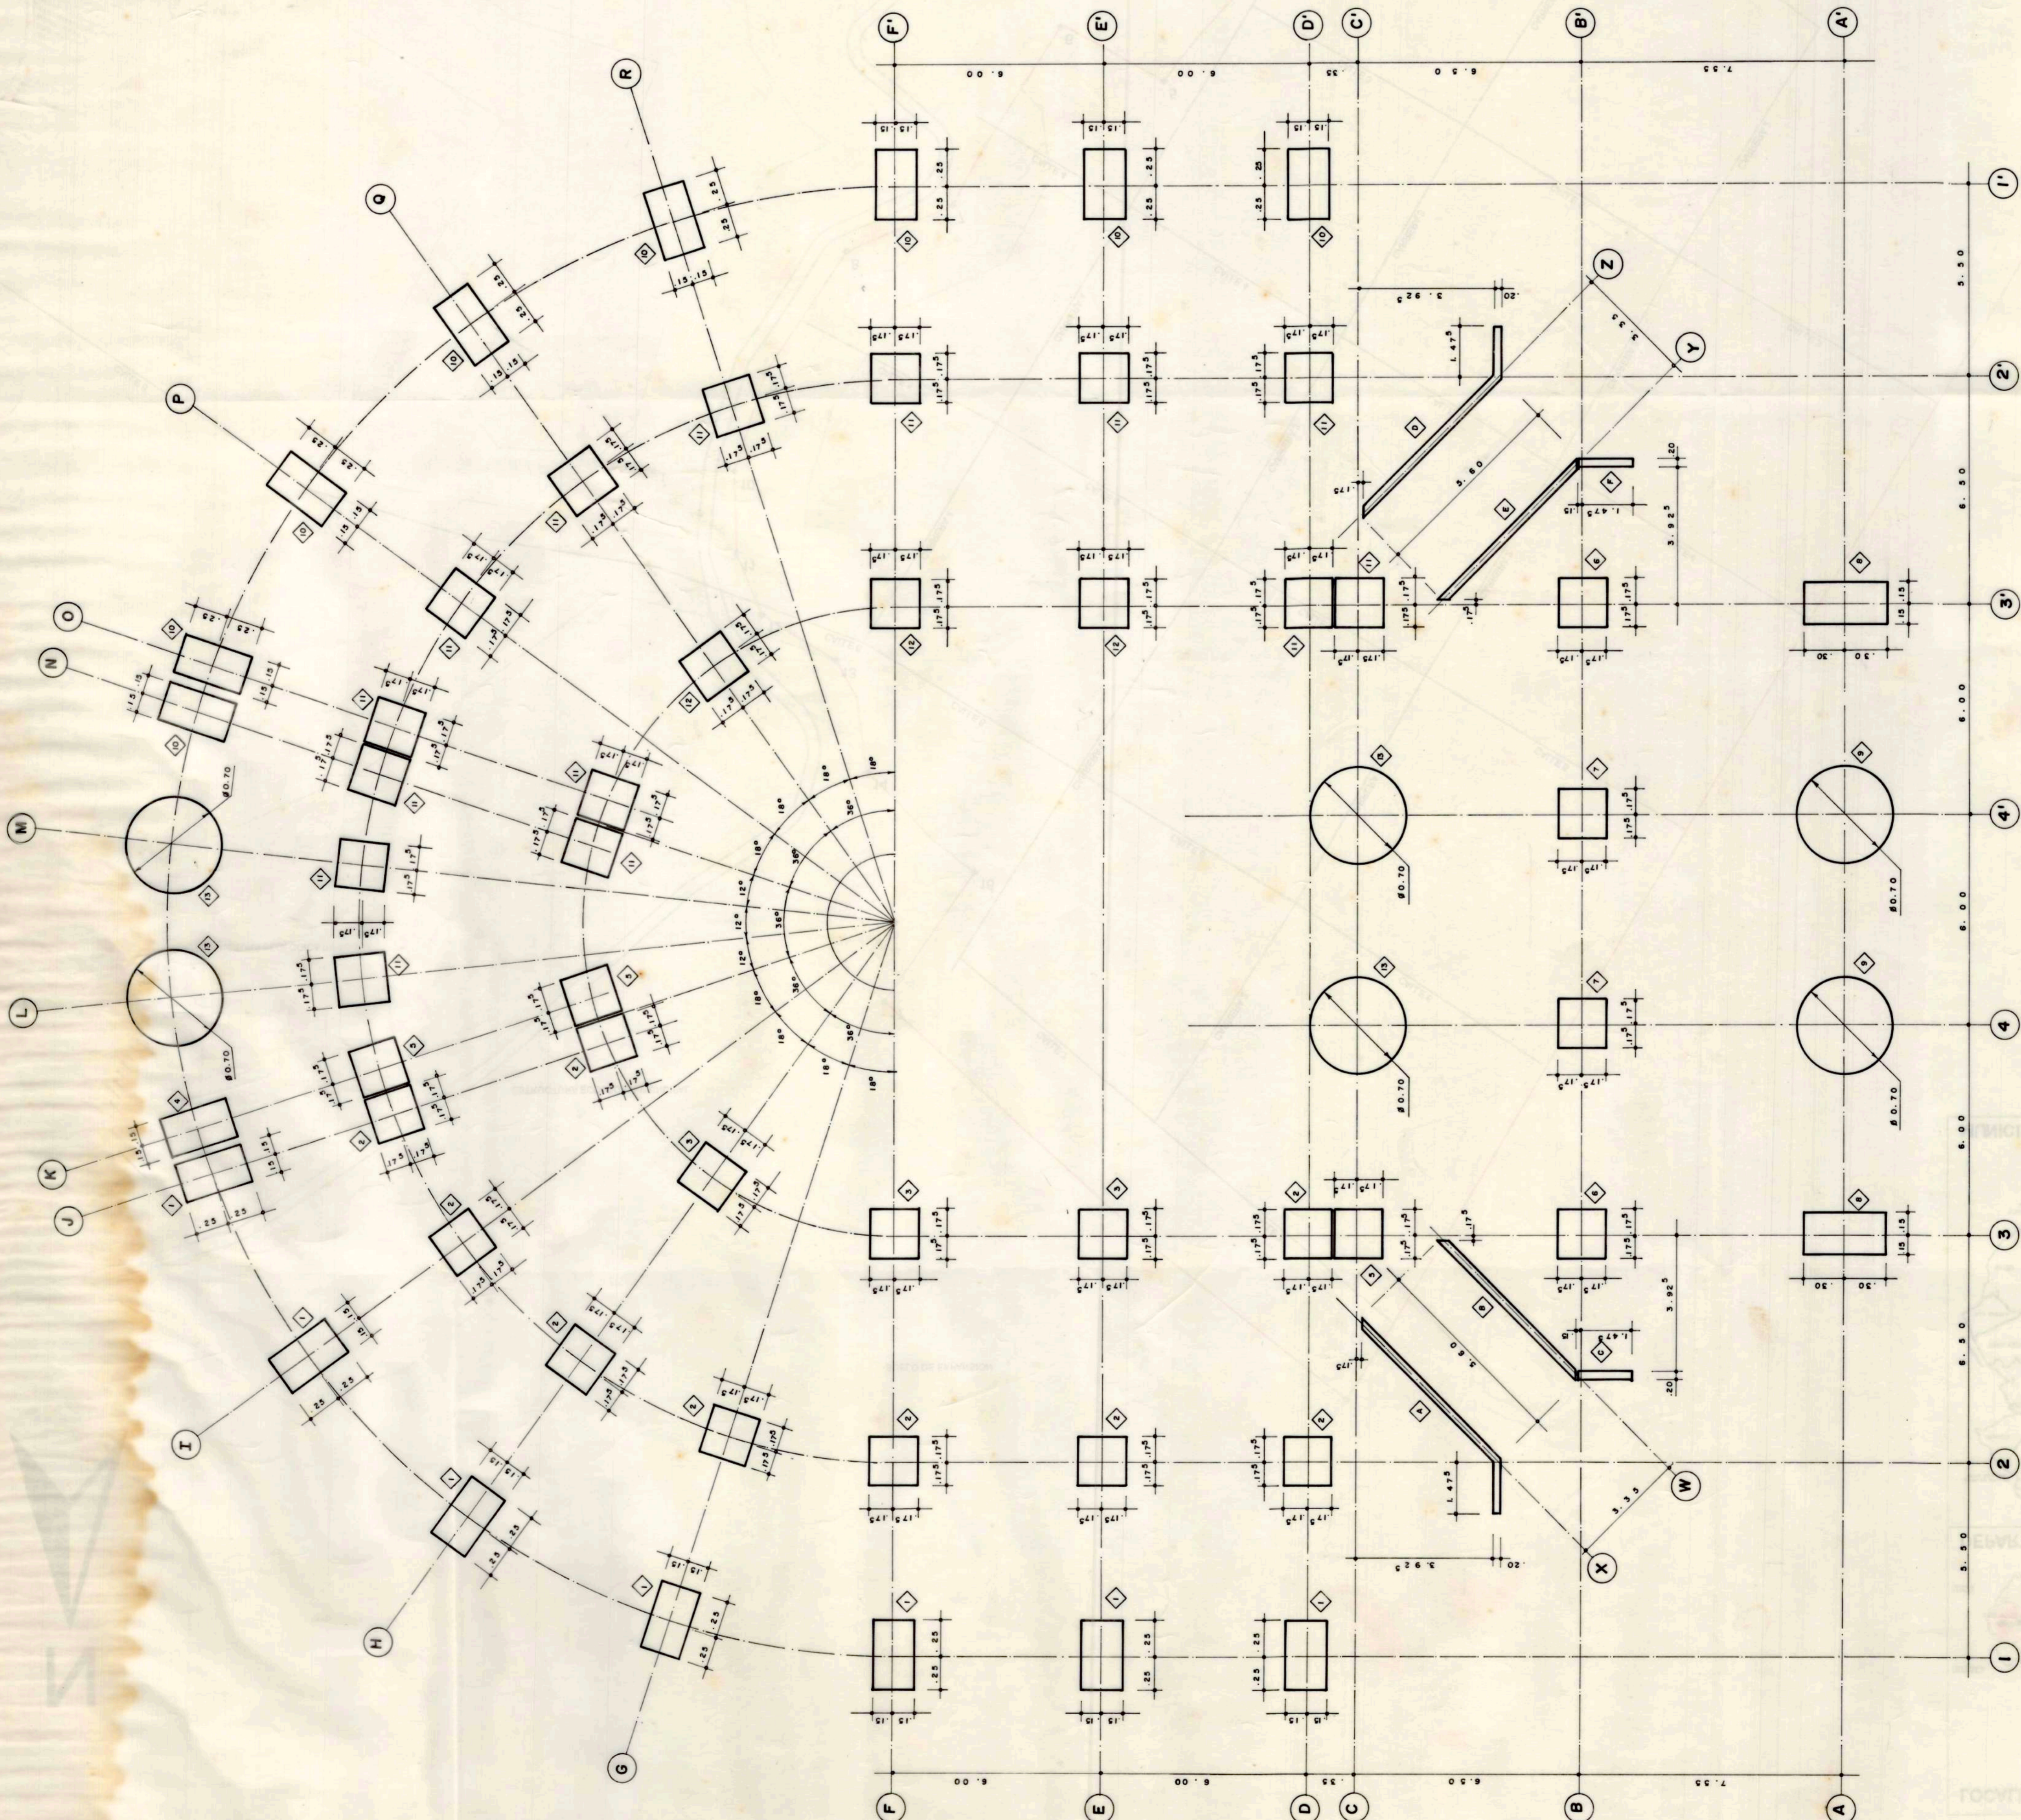


LOCALIZACION Y DESARROLLO DE COLUMNAS
ejes esc. 1:100
columnas esc. 1:25

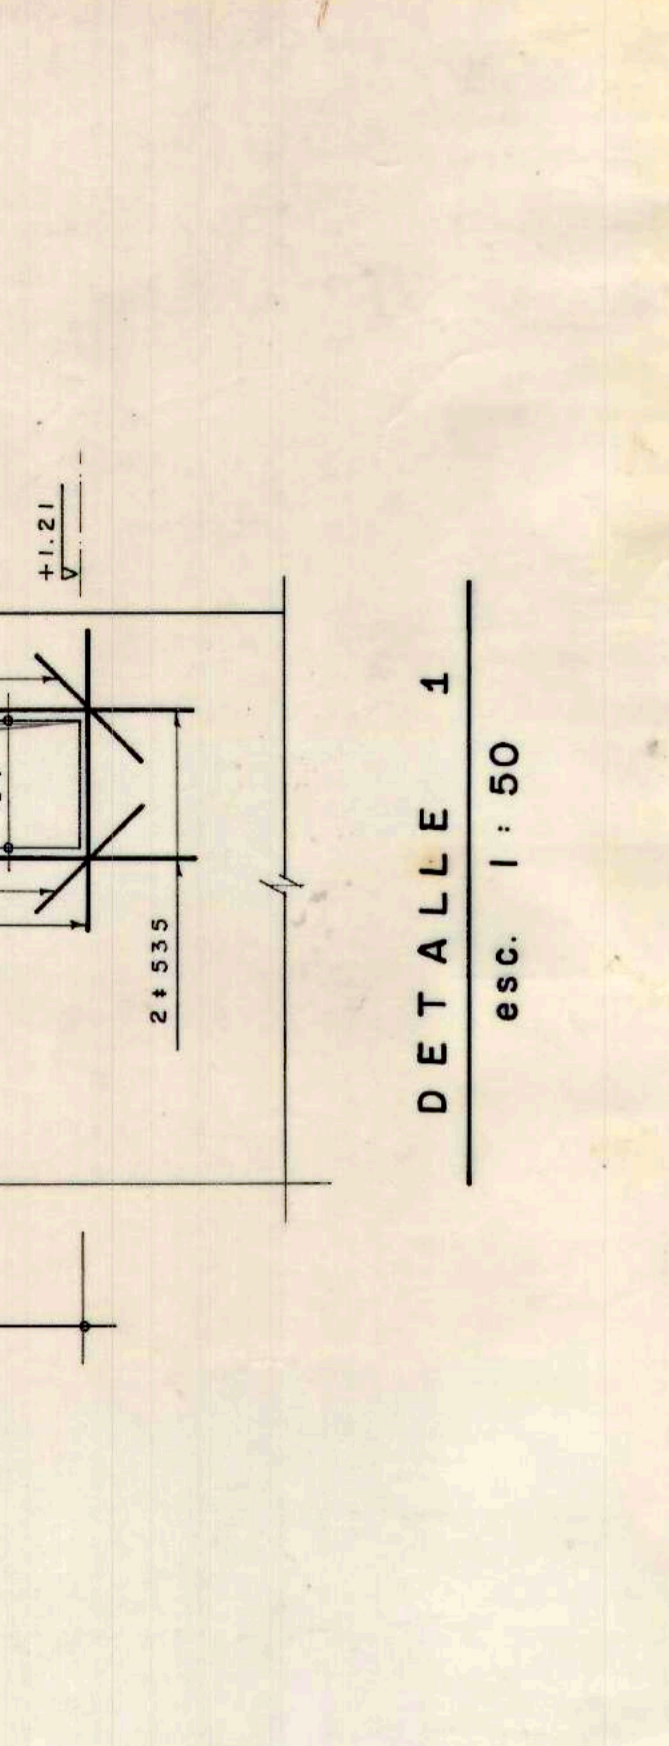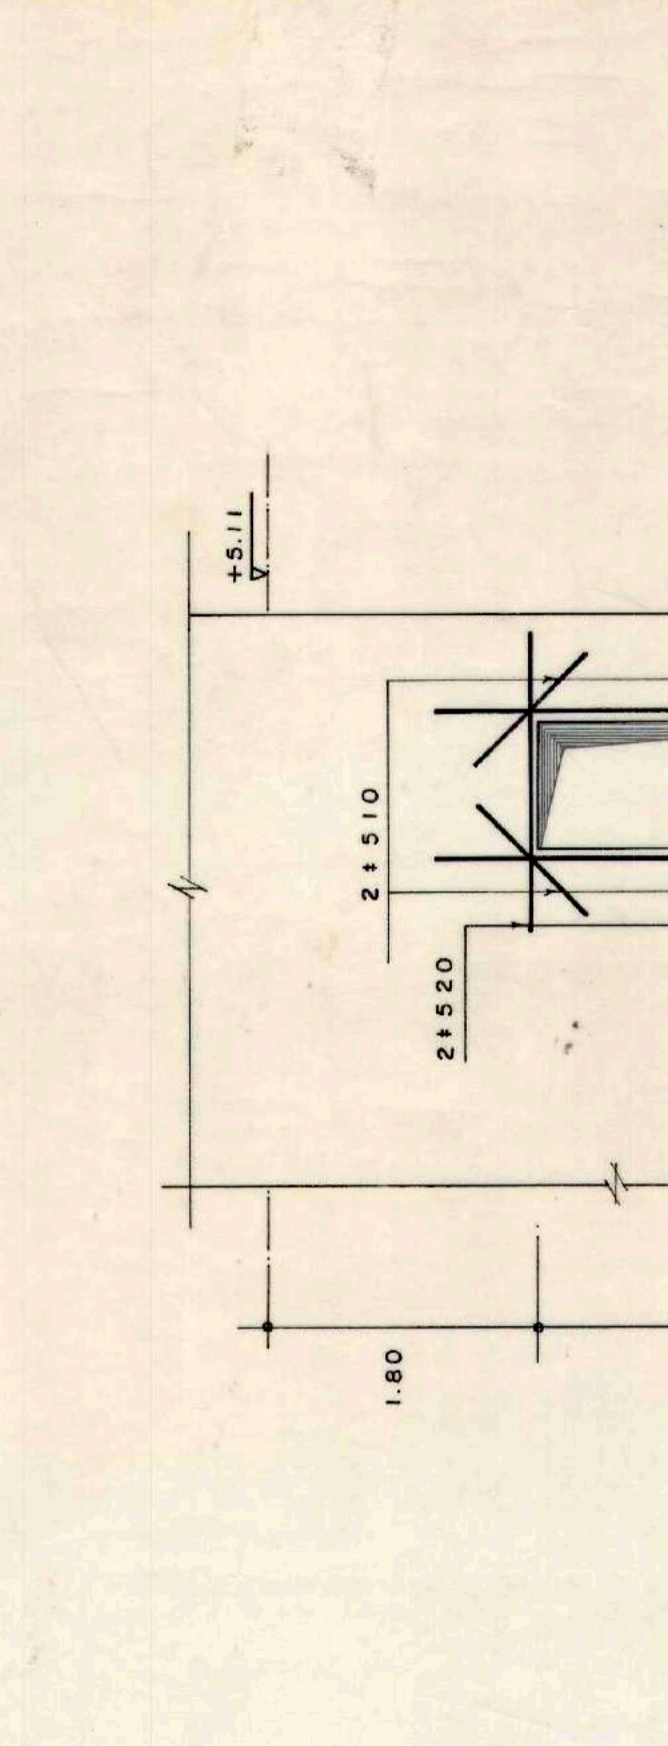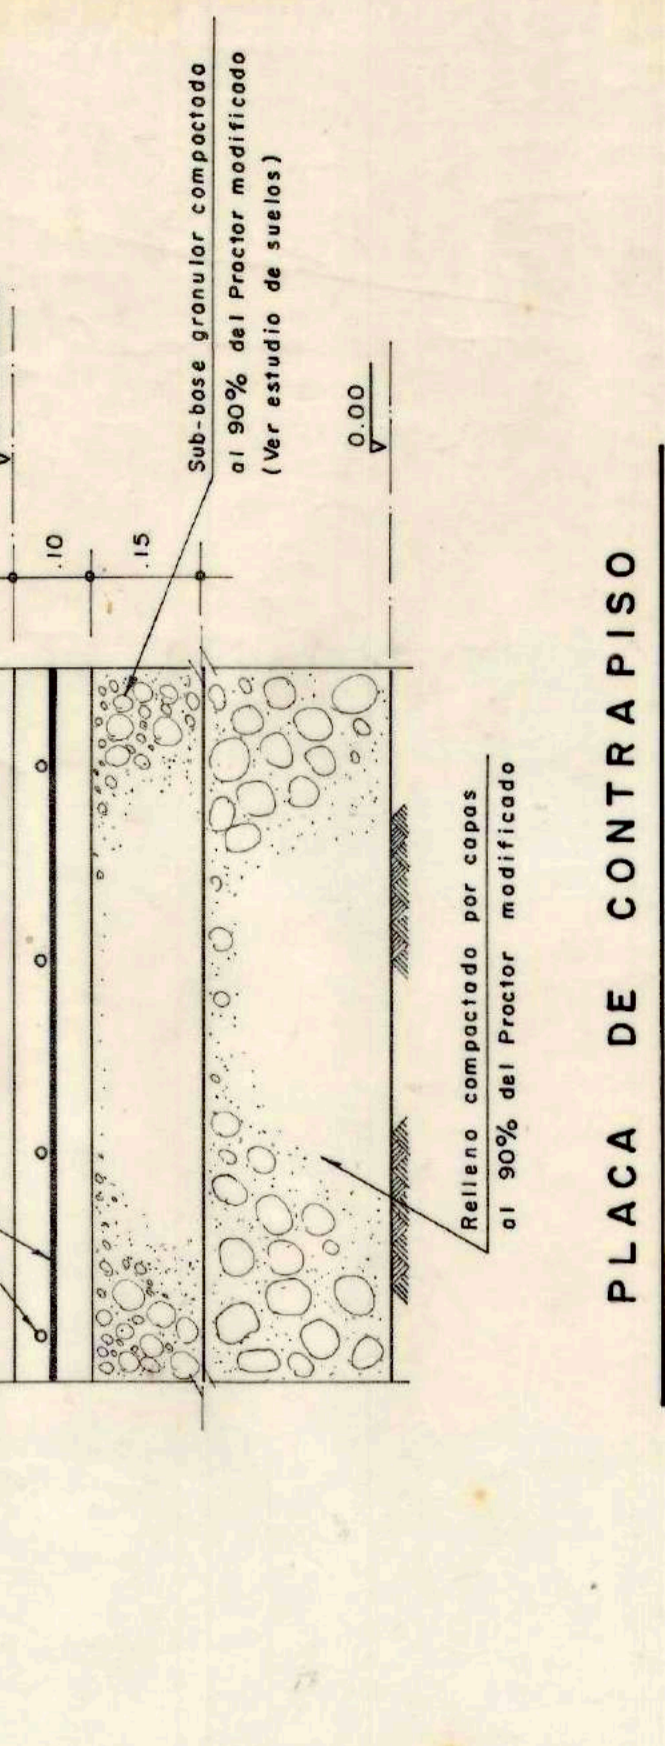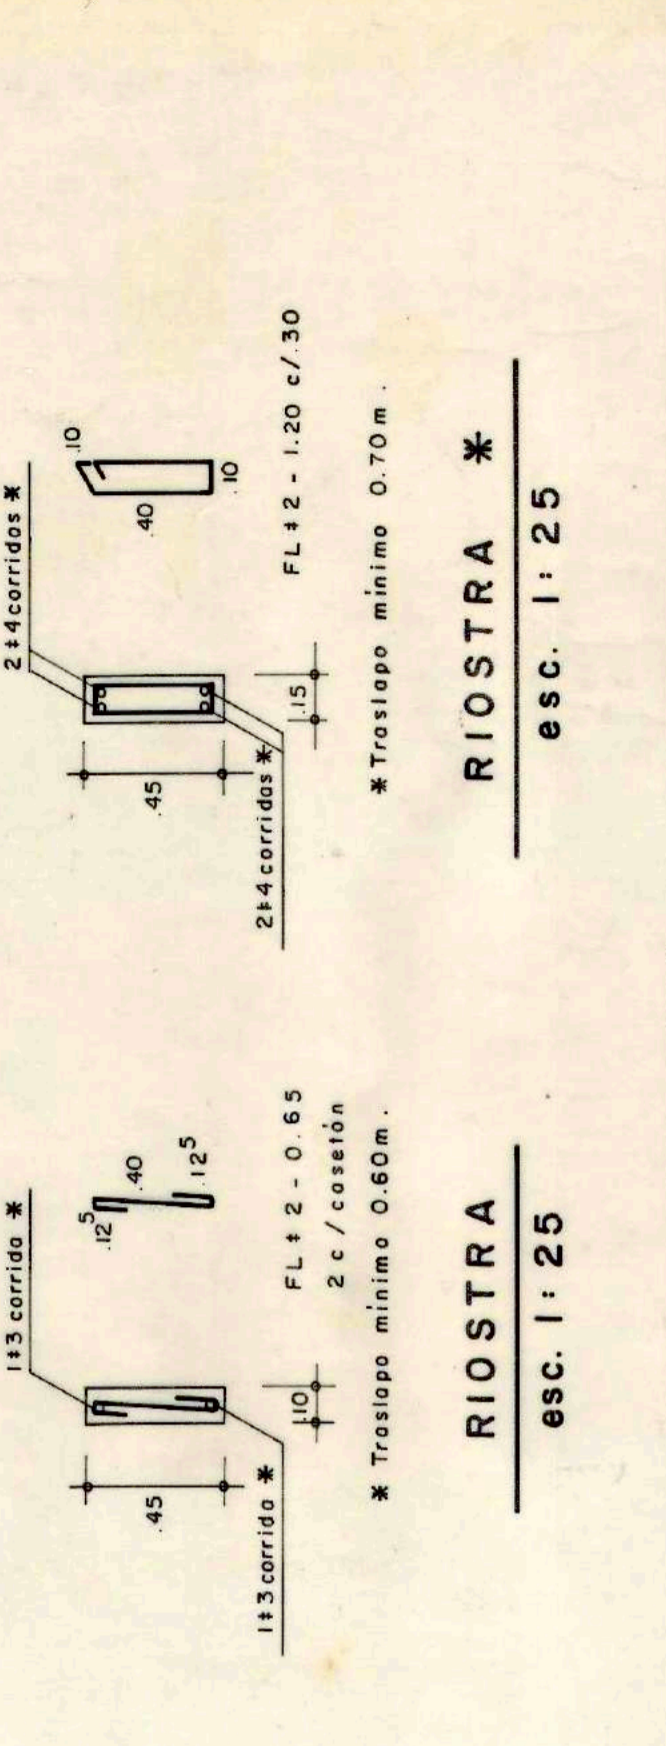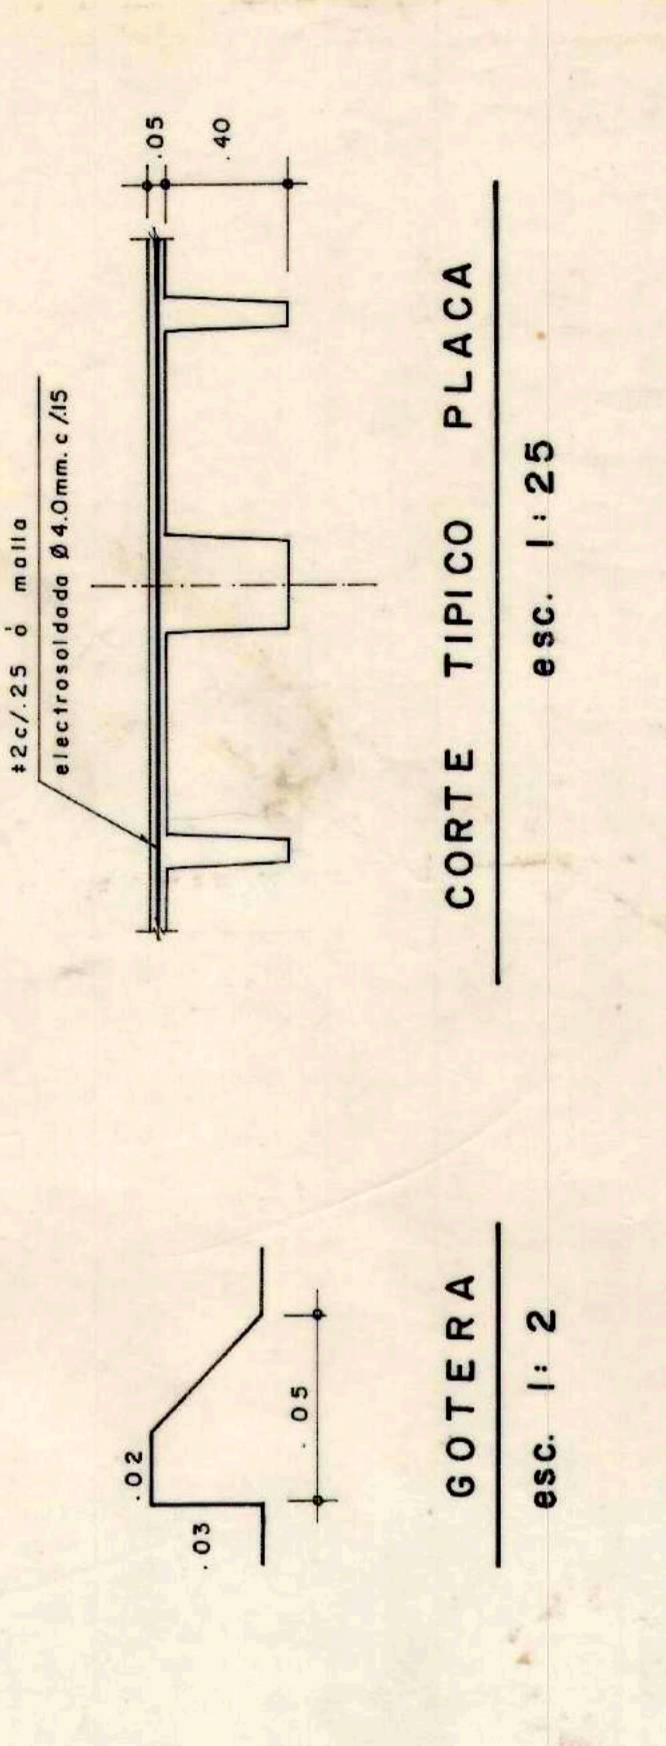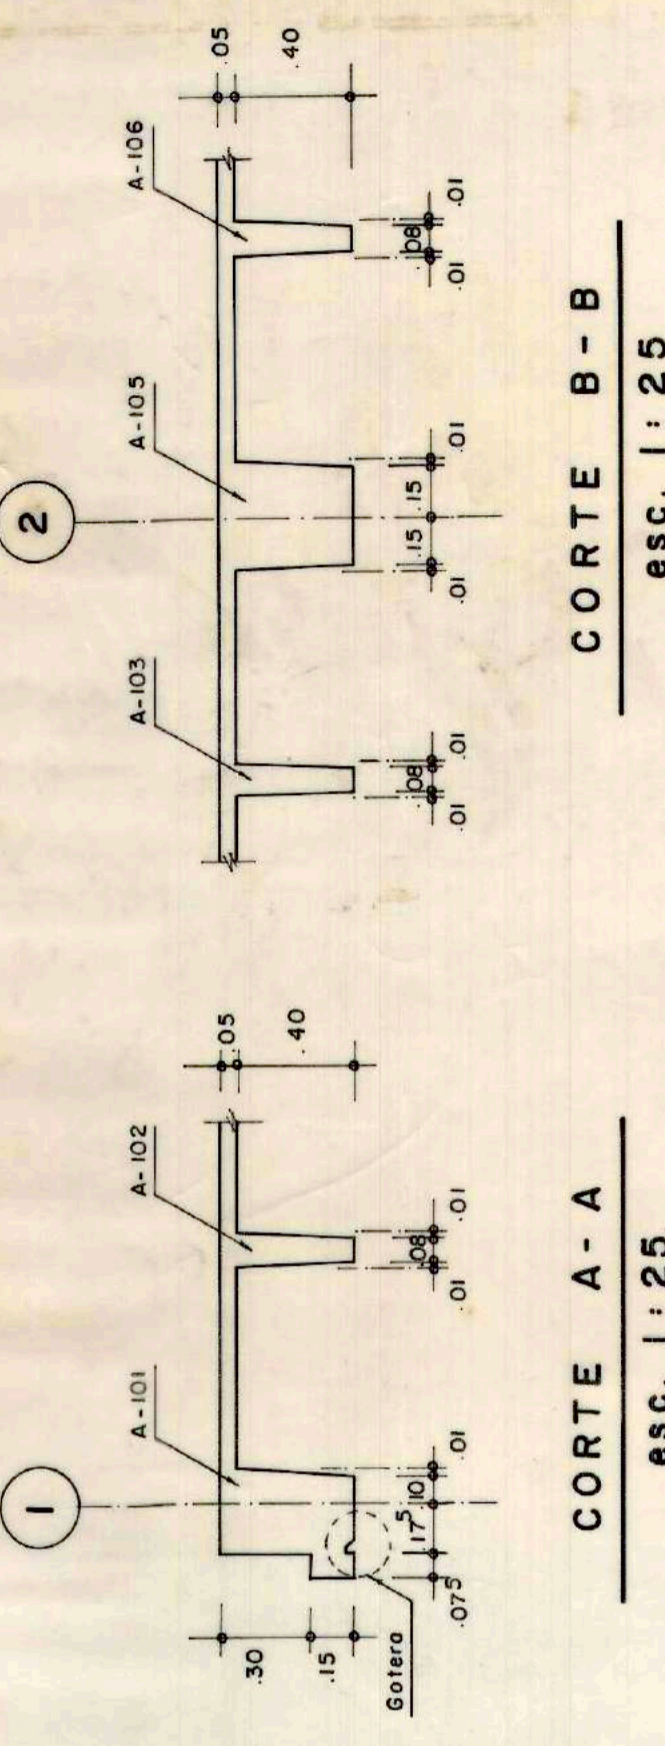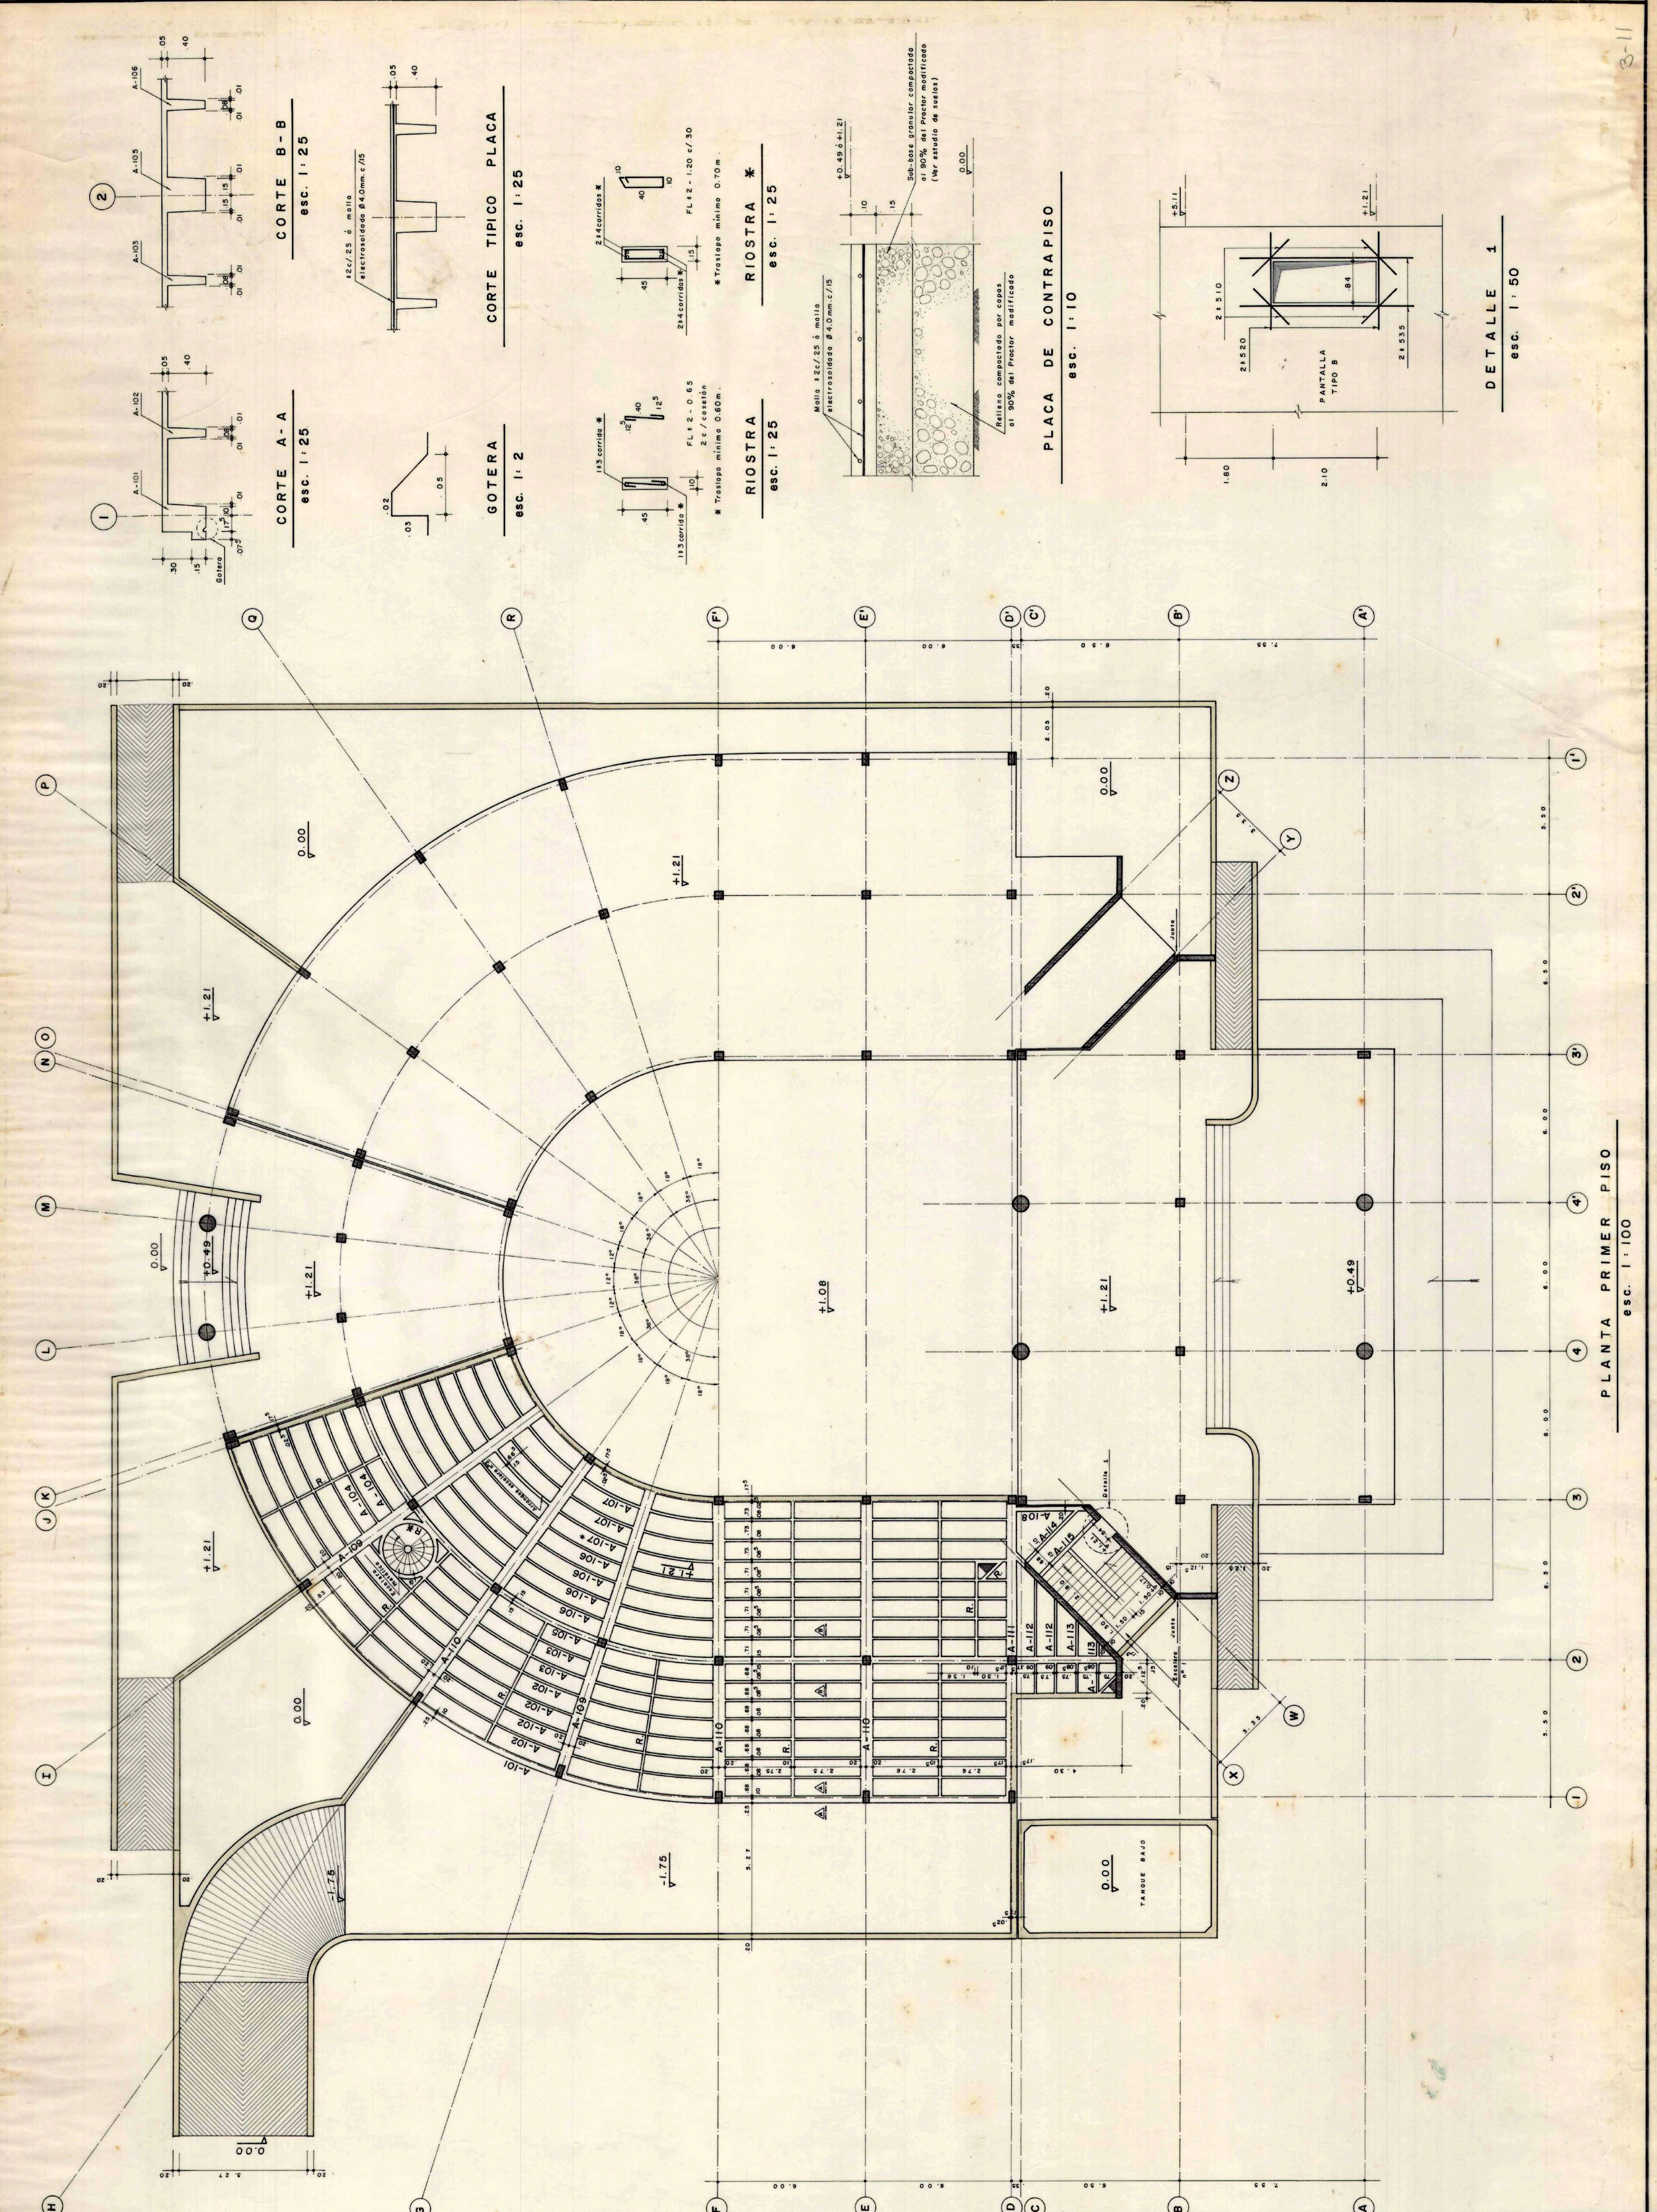

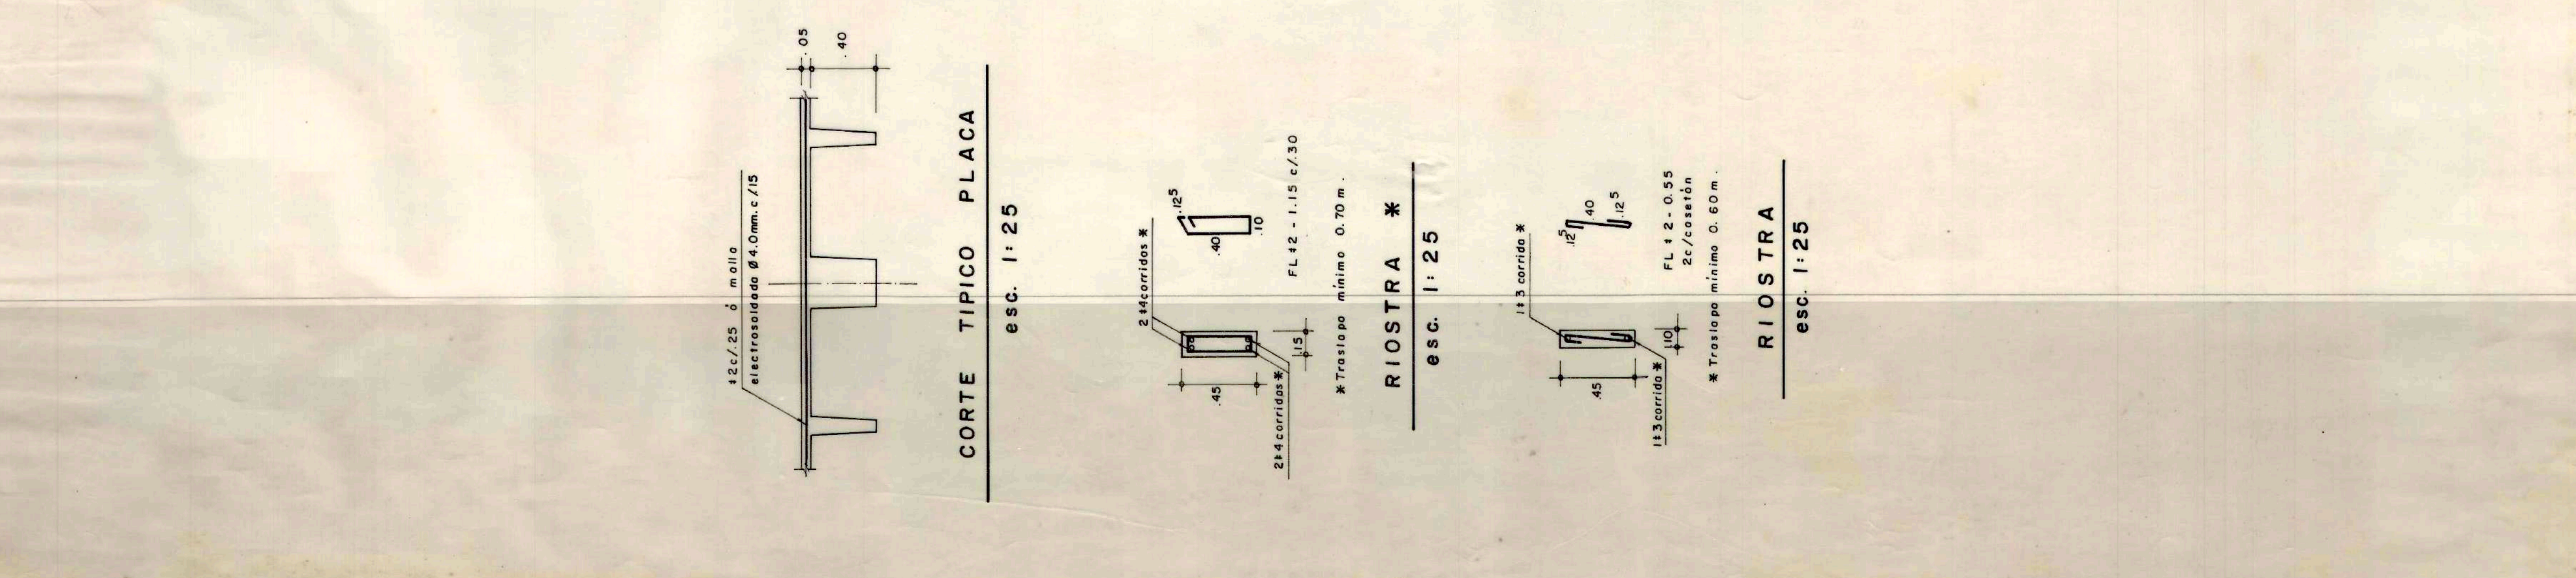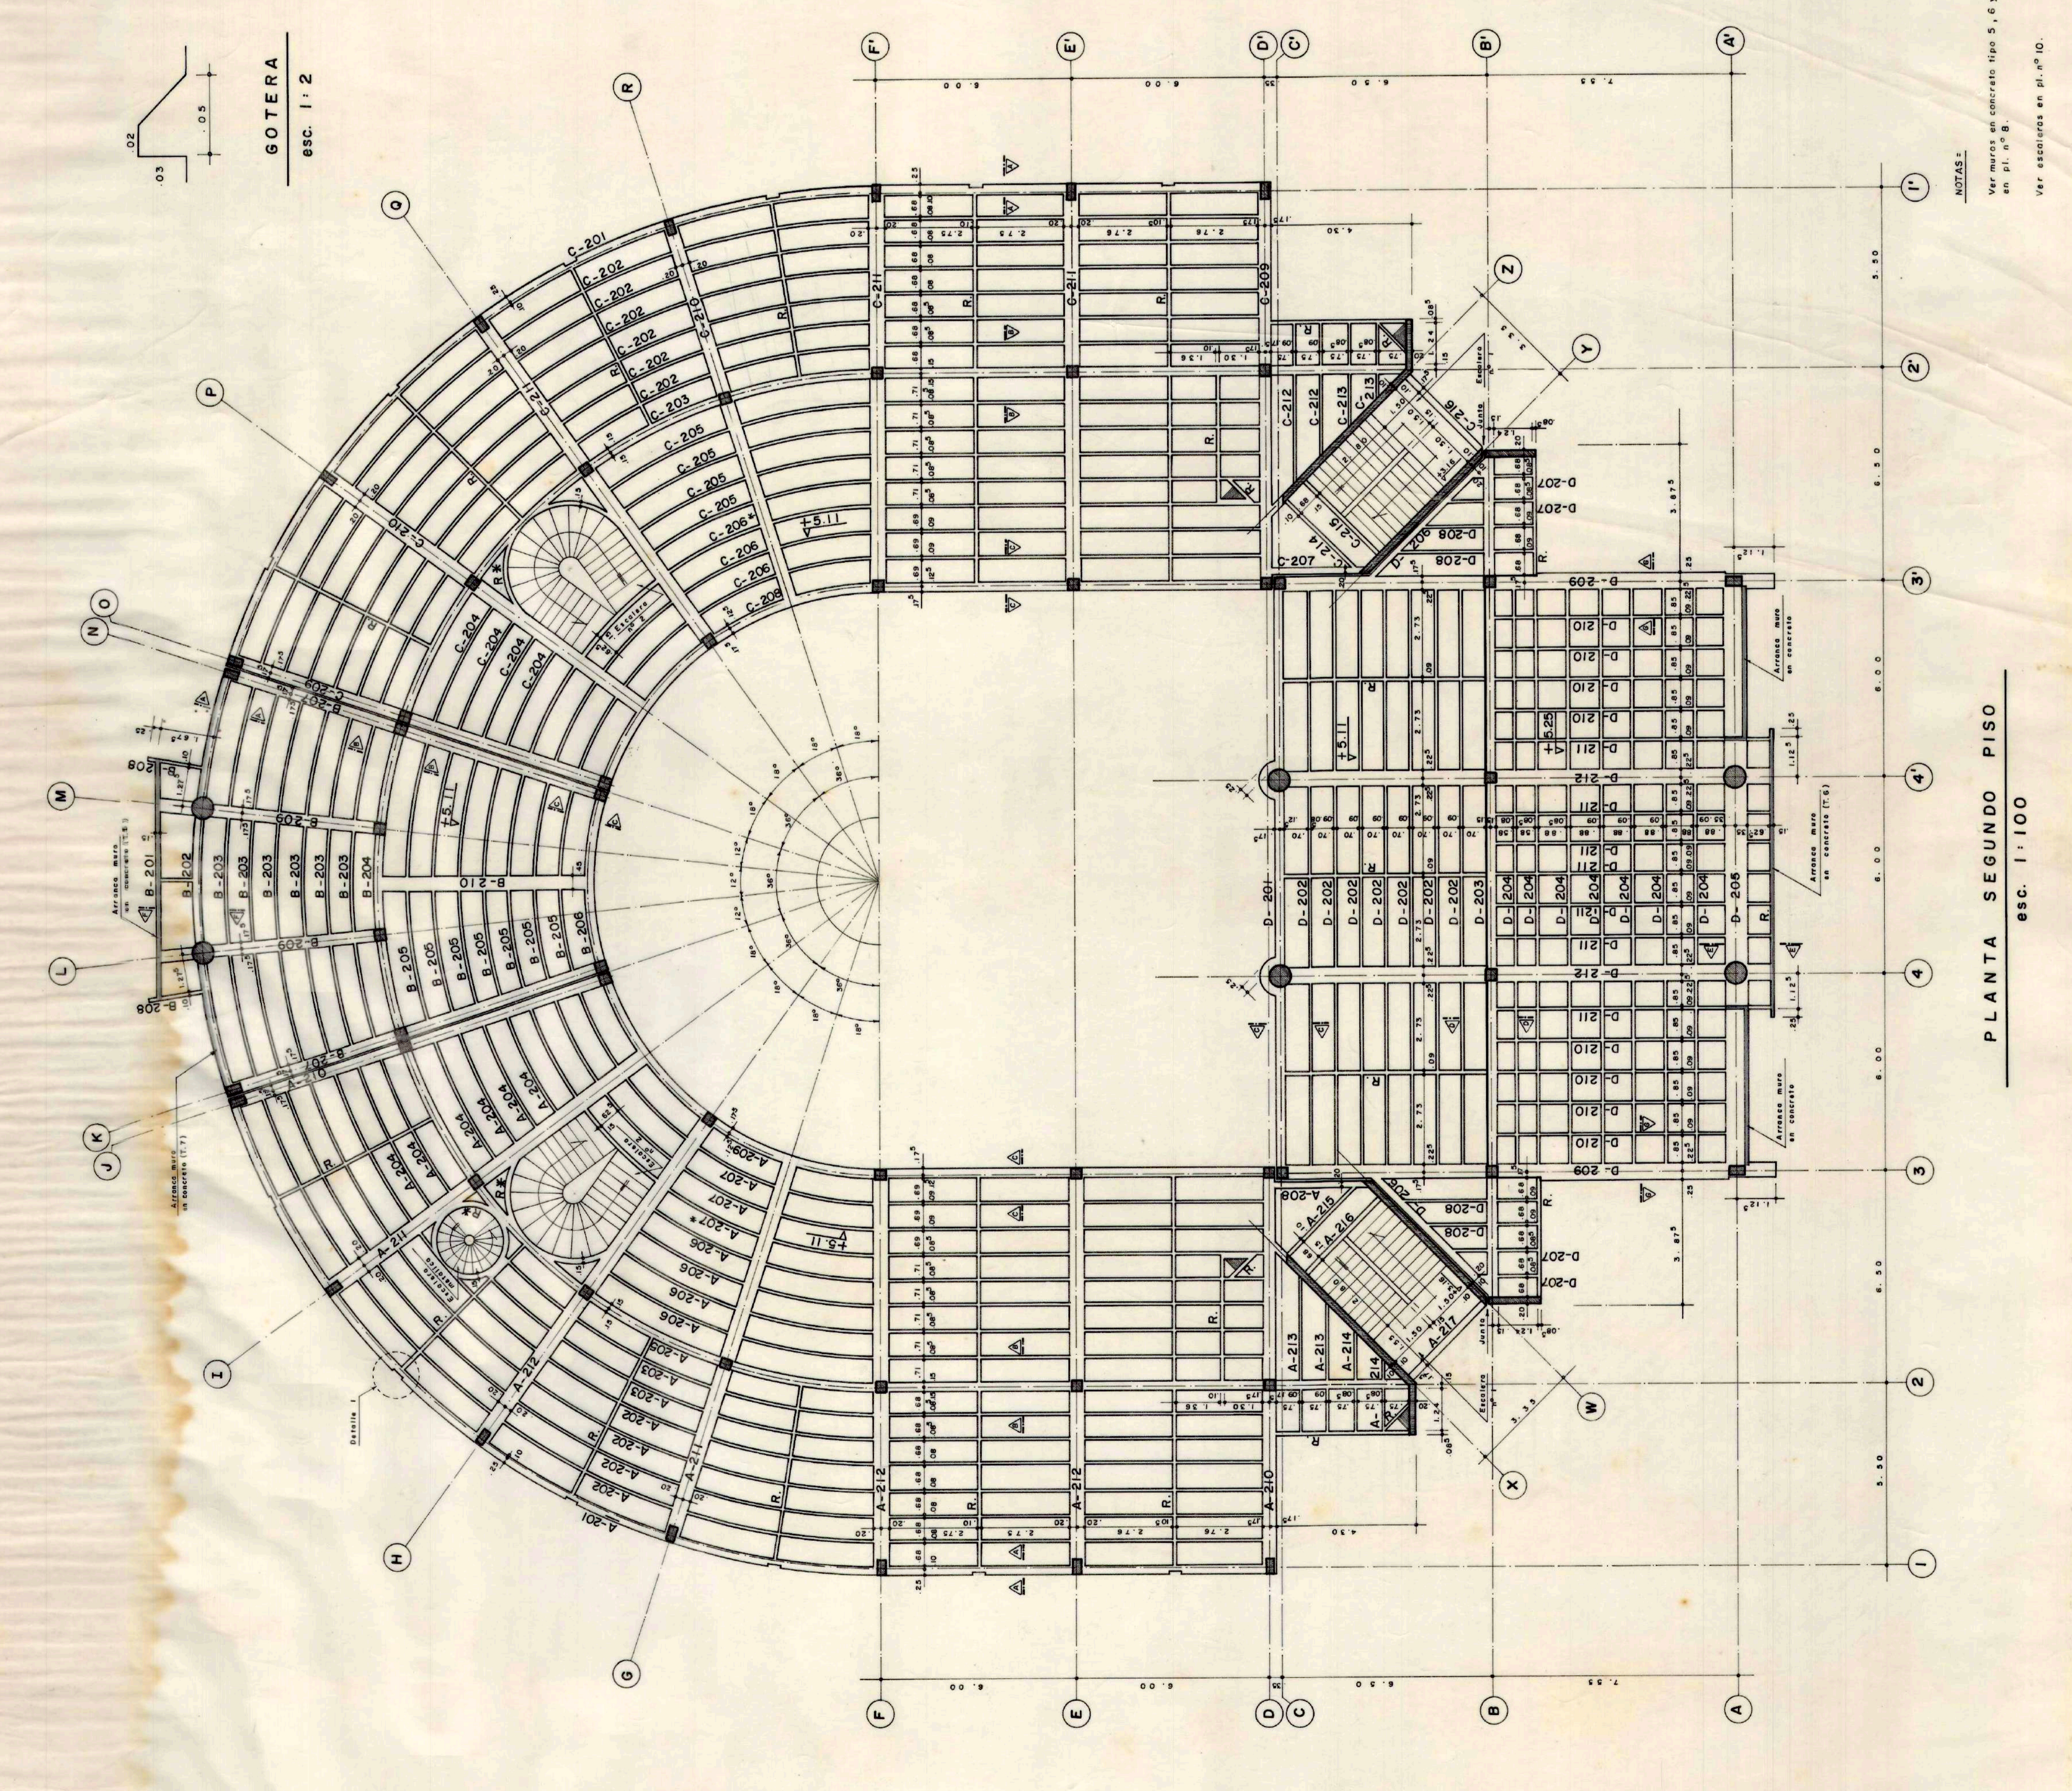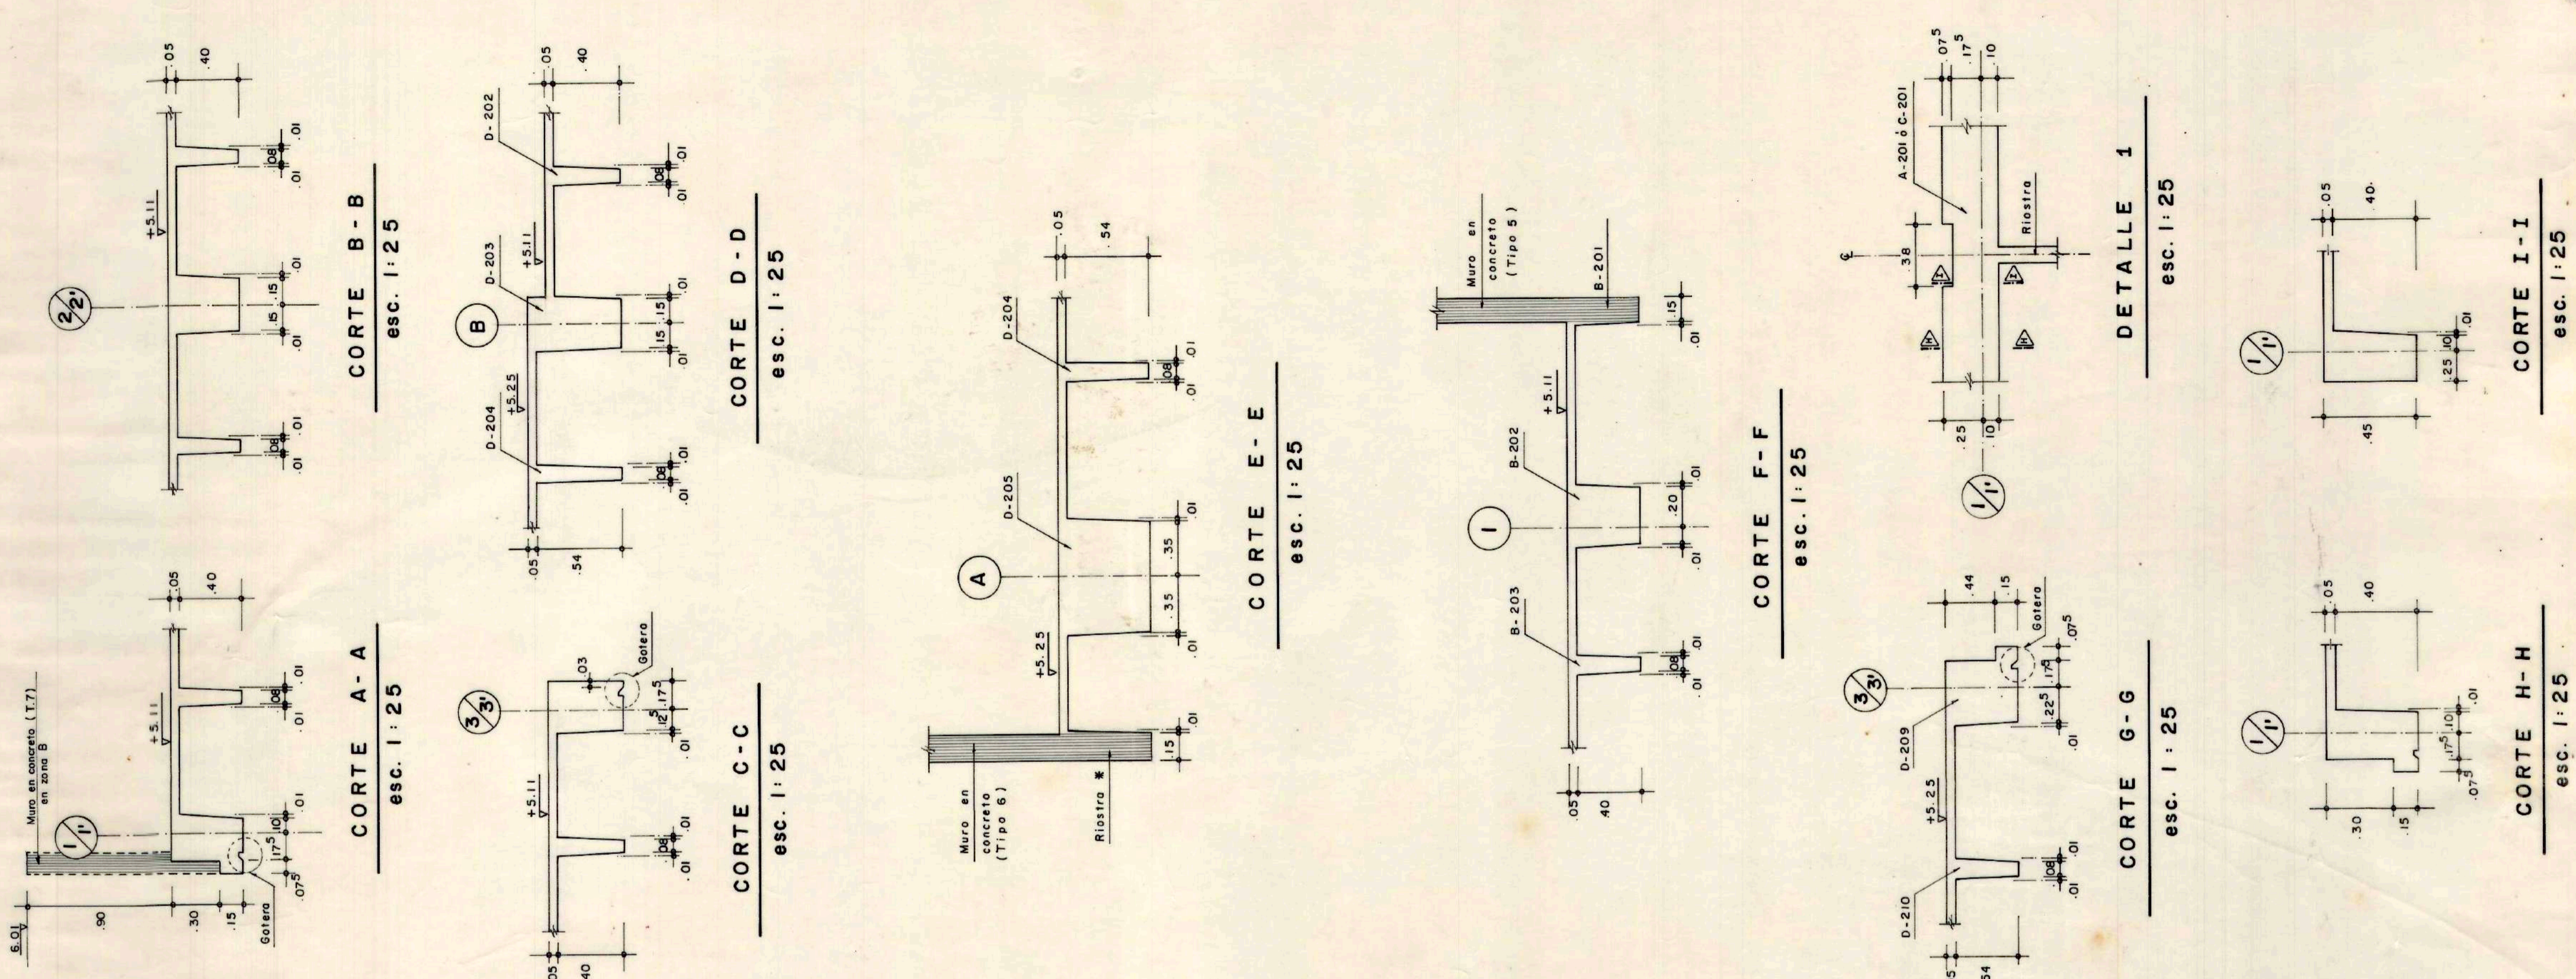


NOTAS:
 Ver muros en concreto tipo 5, 6 y 7 en pl. n.º 8.


PLANTA SEGUNDO PISO
esc. 1 : 100

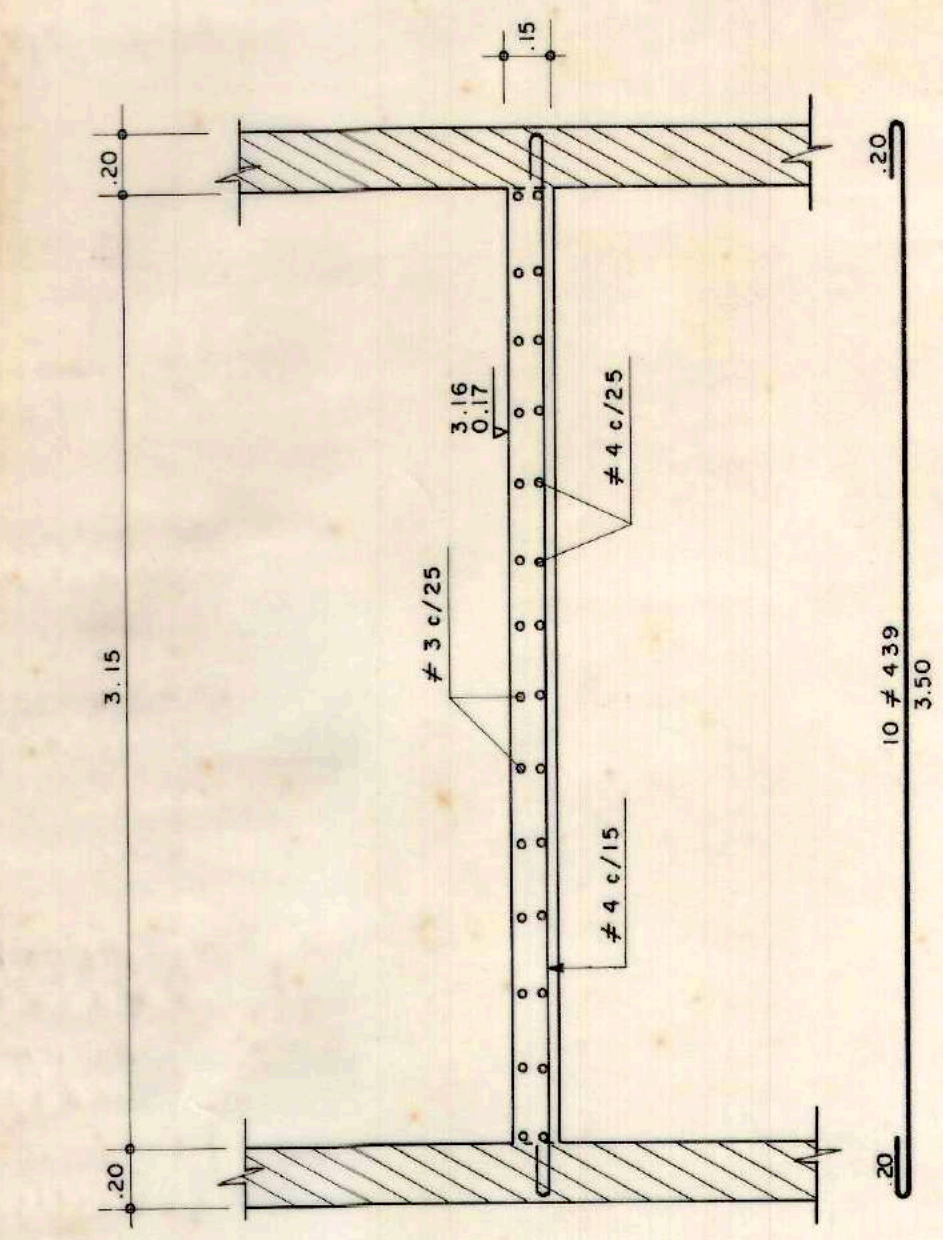


CORTE 3 - 3
esc. 1:25

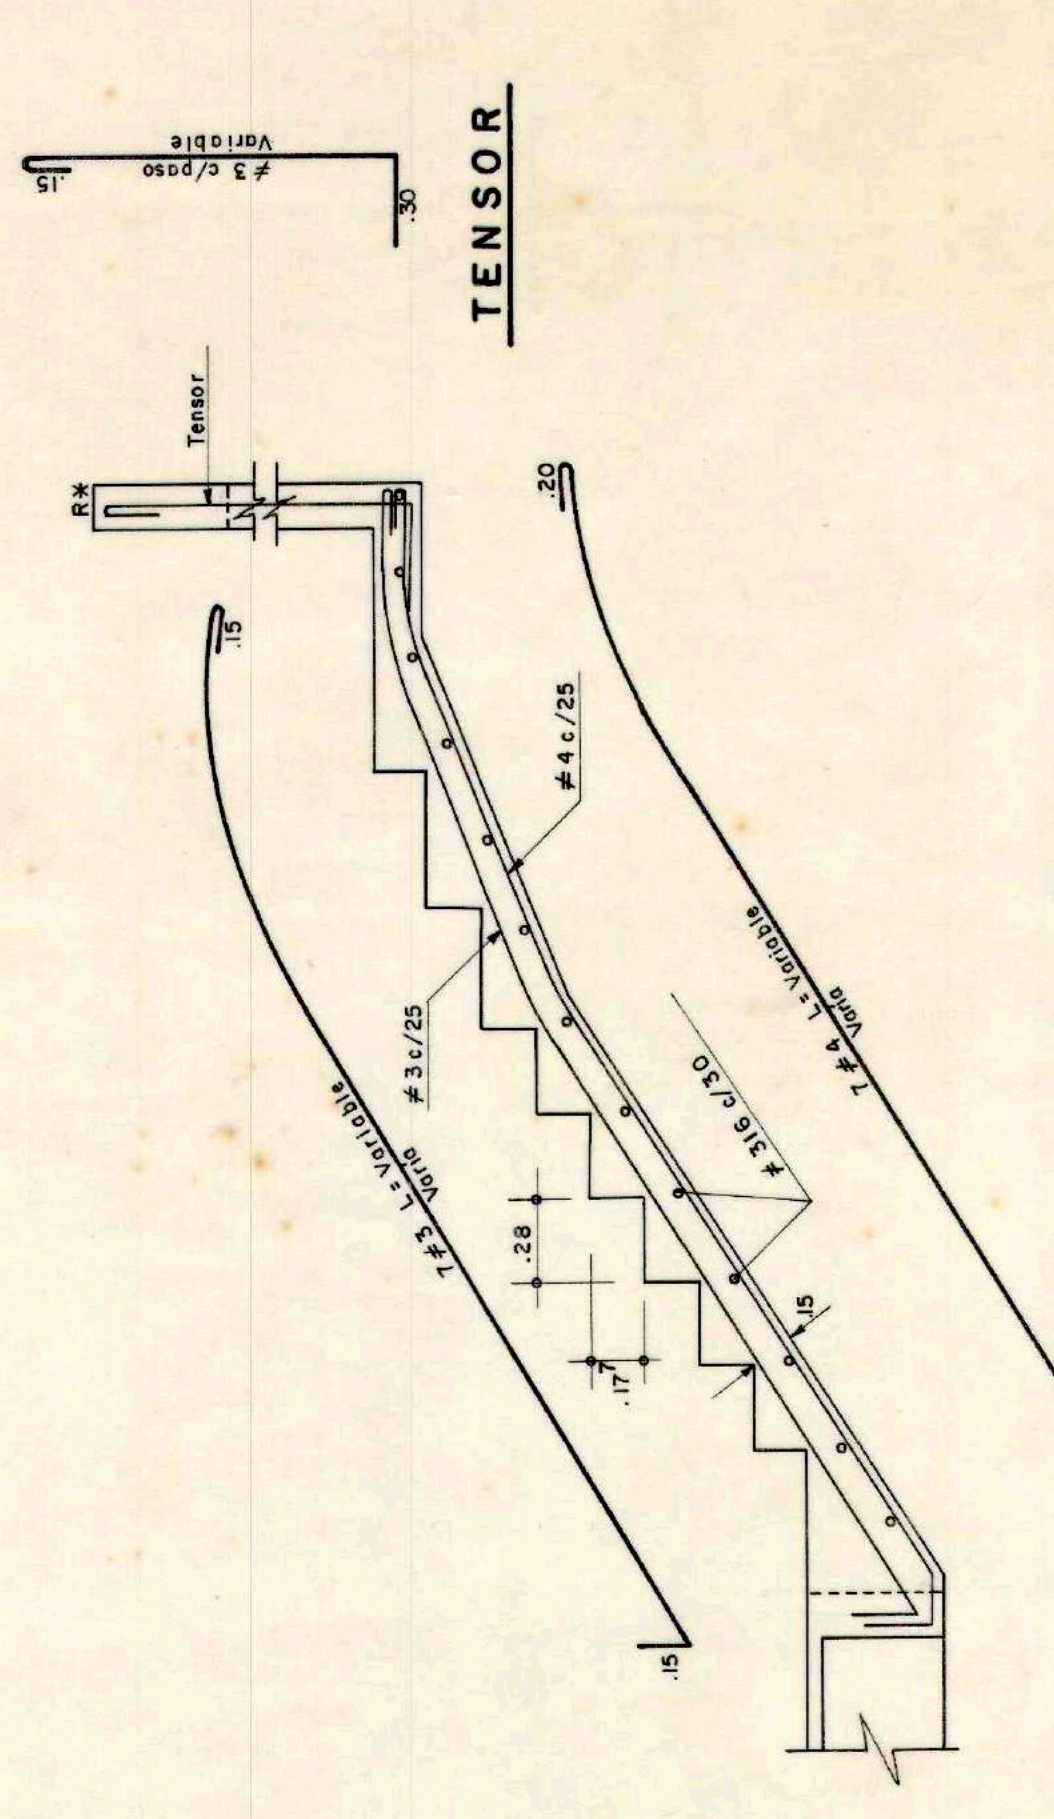


CORTE 6 - 6
esc. 1:25

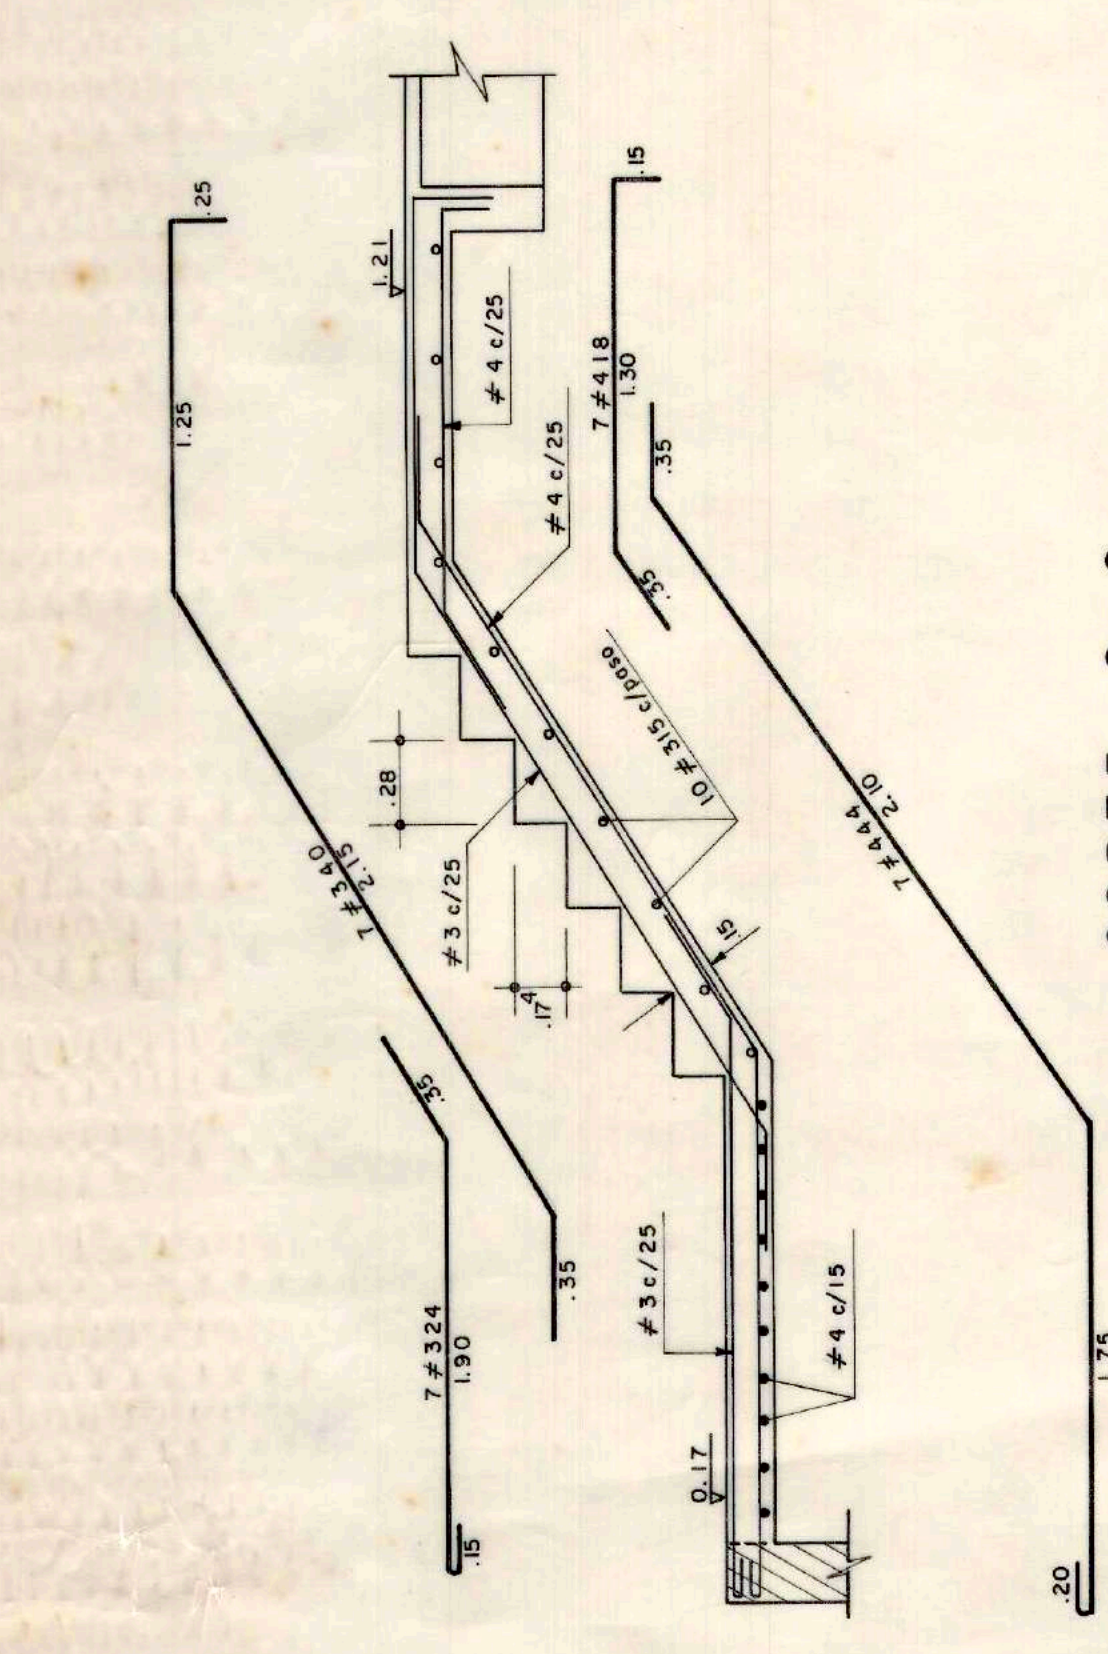


CORTE 2 - 2
esc. 1:25

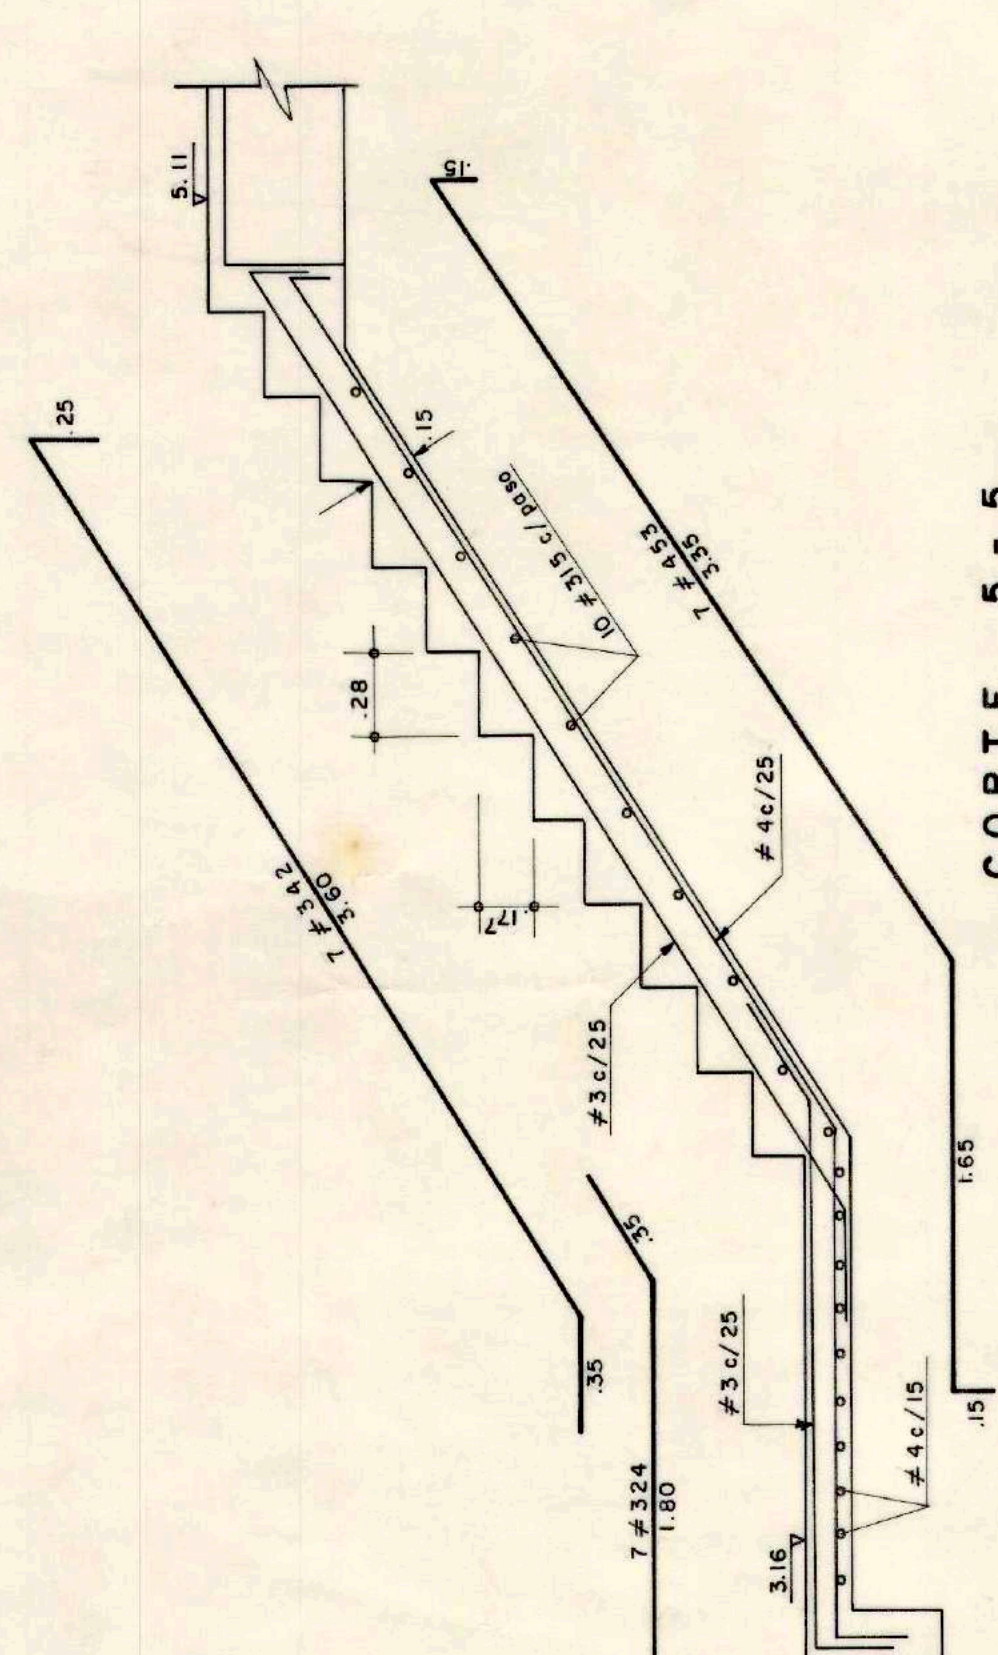


CORTE 5 - 5
esc. 1:25

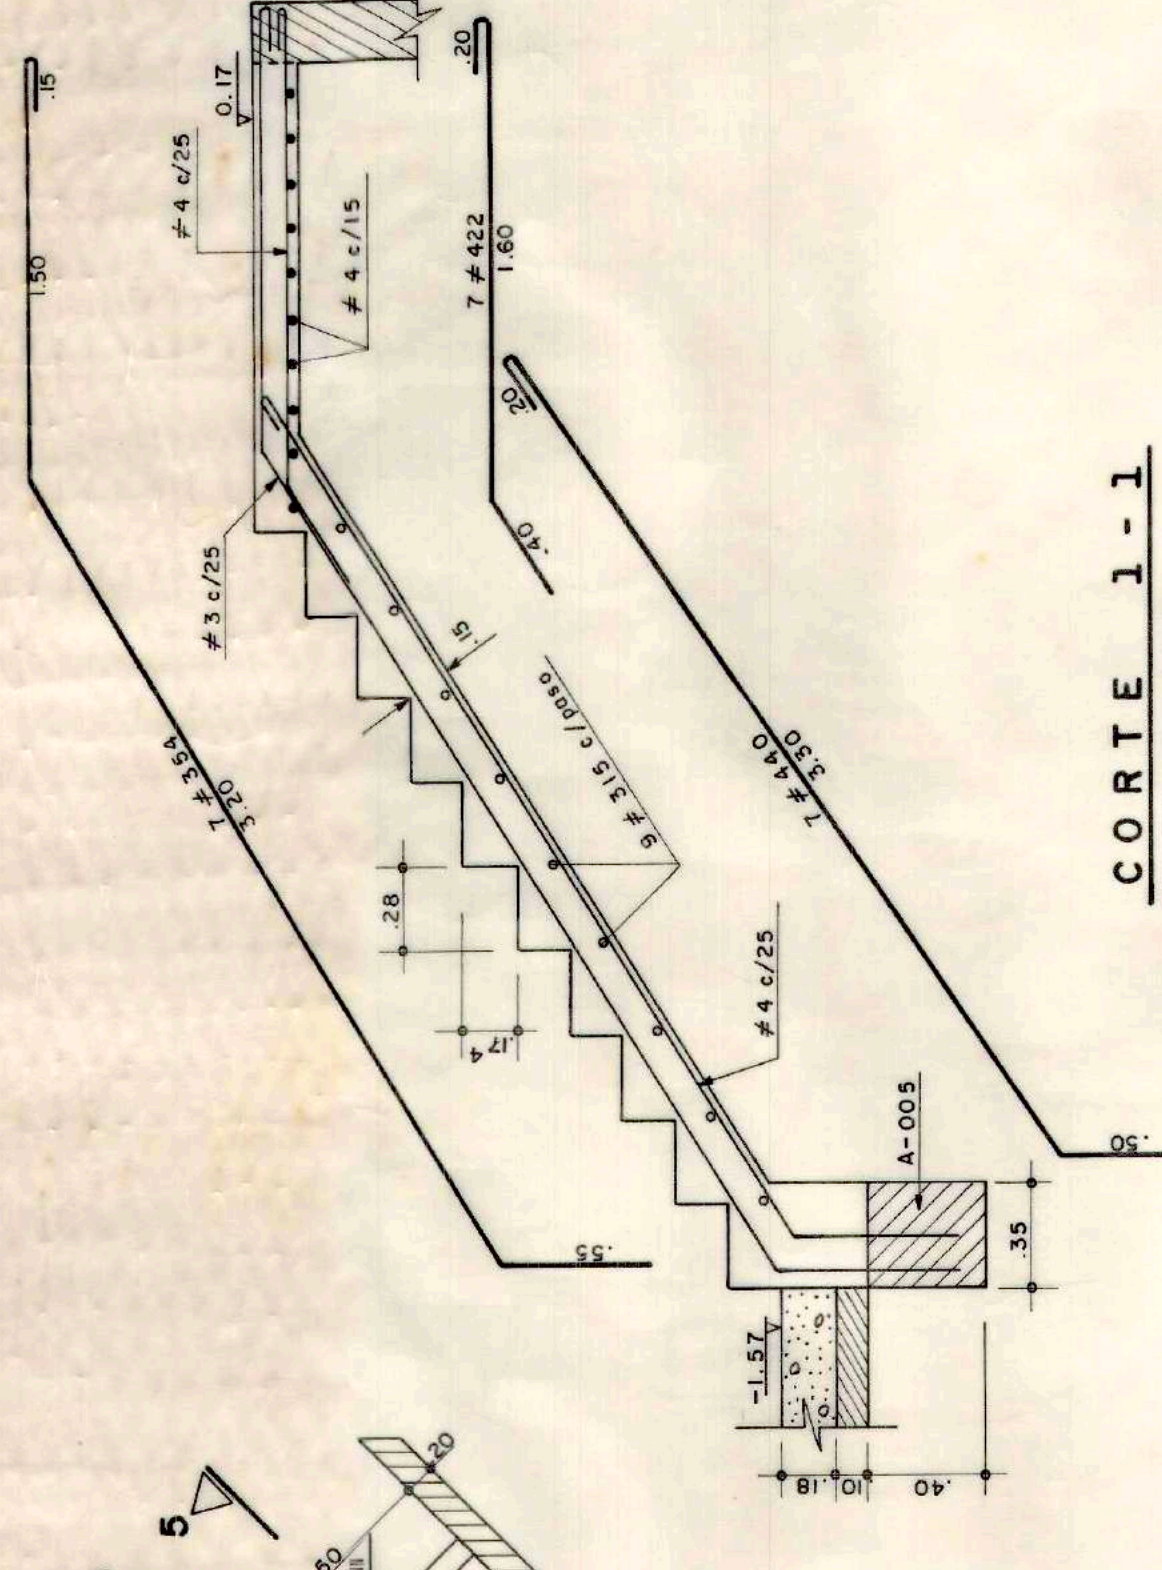


CORTE 1 - 1
esc. 1:25

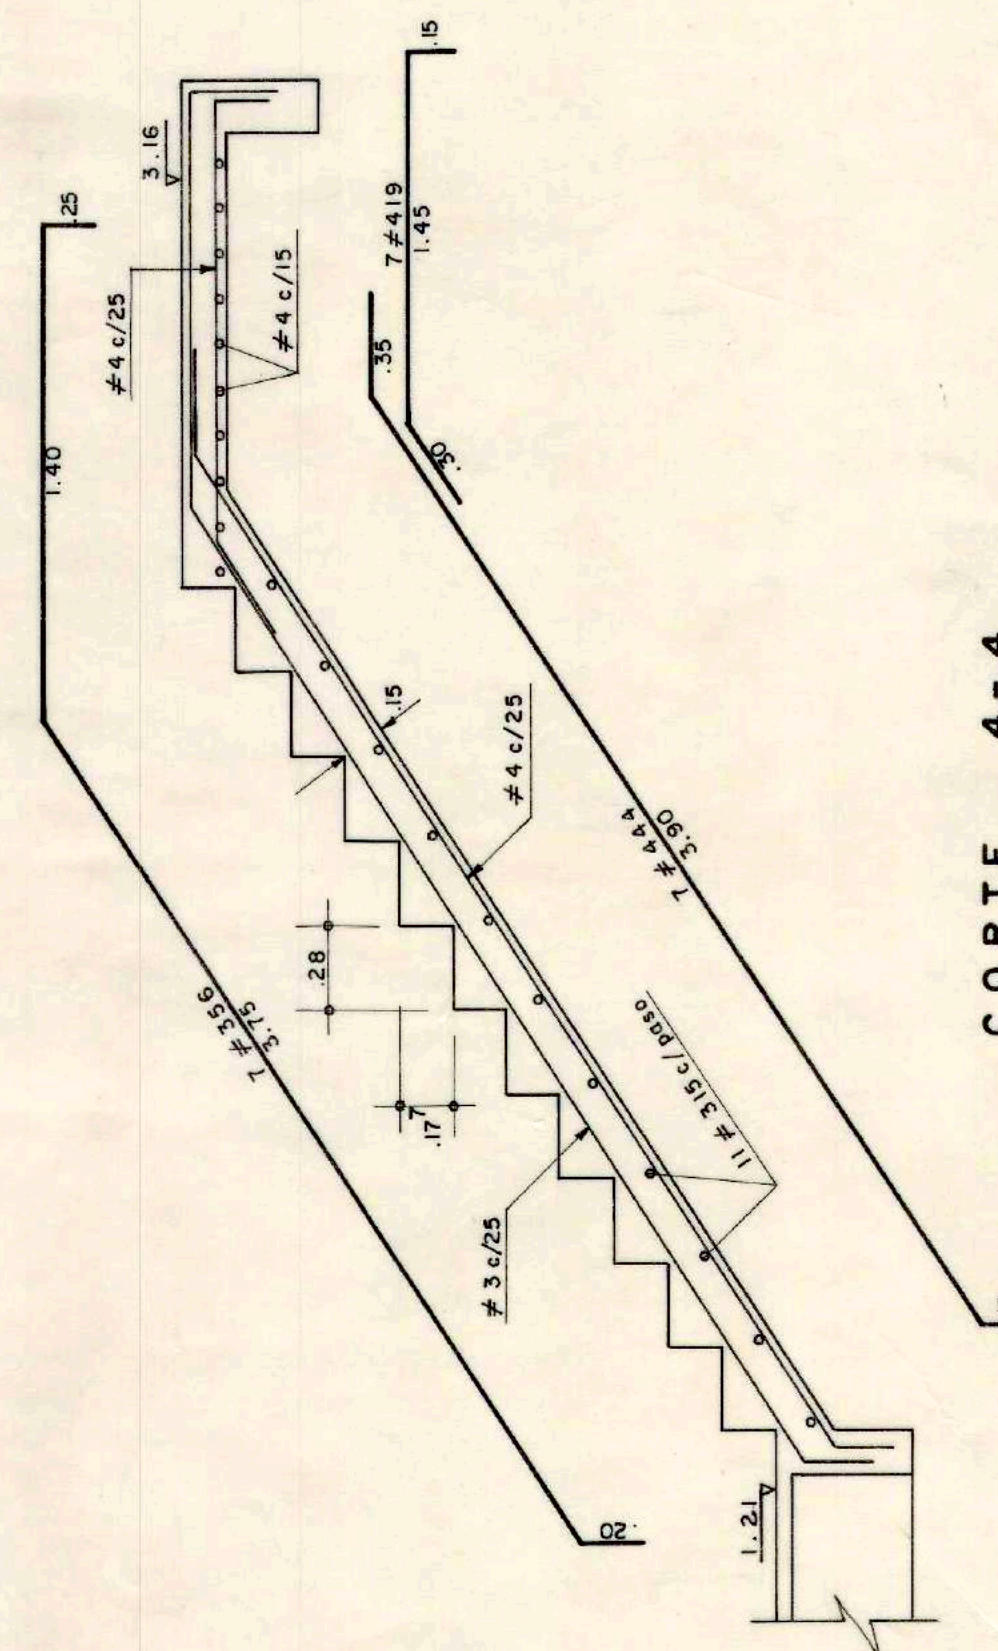


CORTE 4 - 4
esc. 1:25

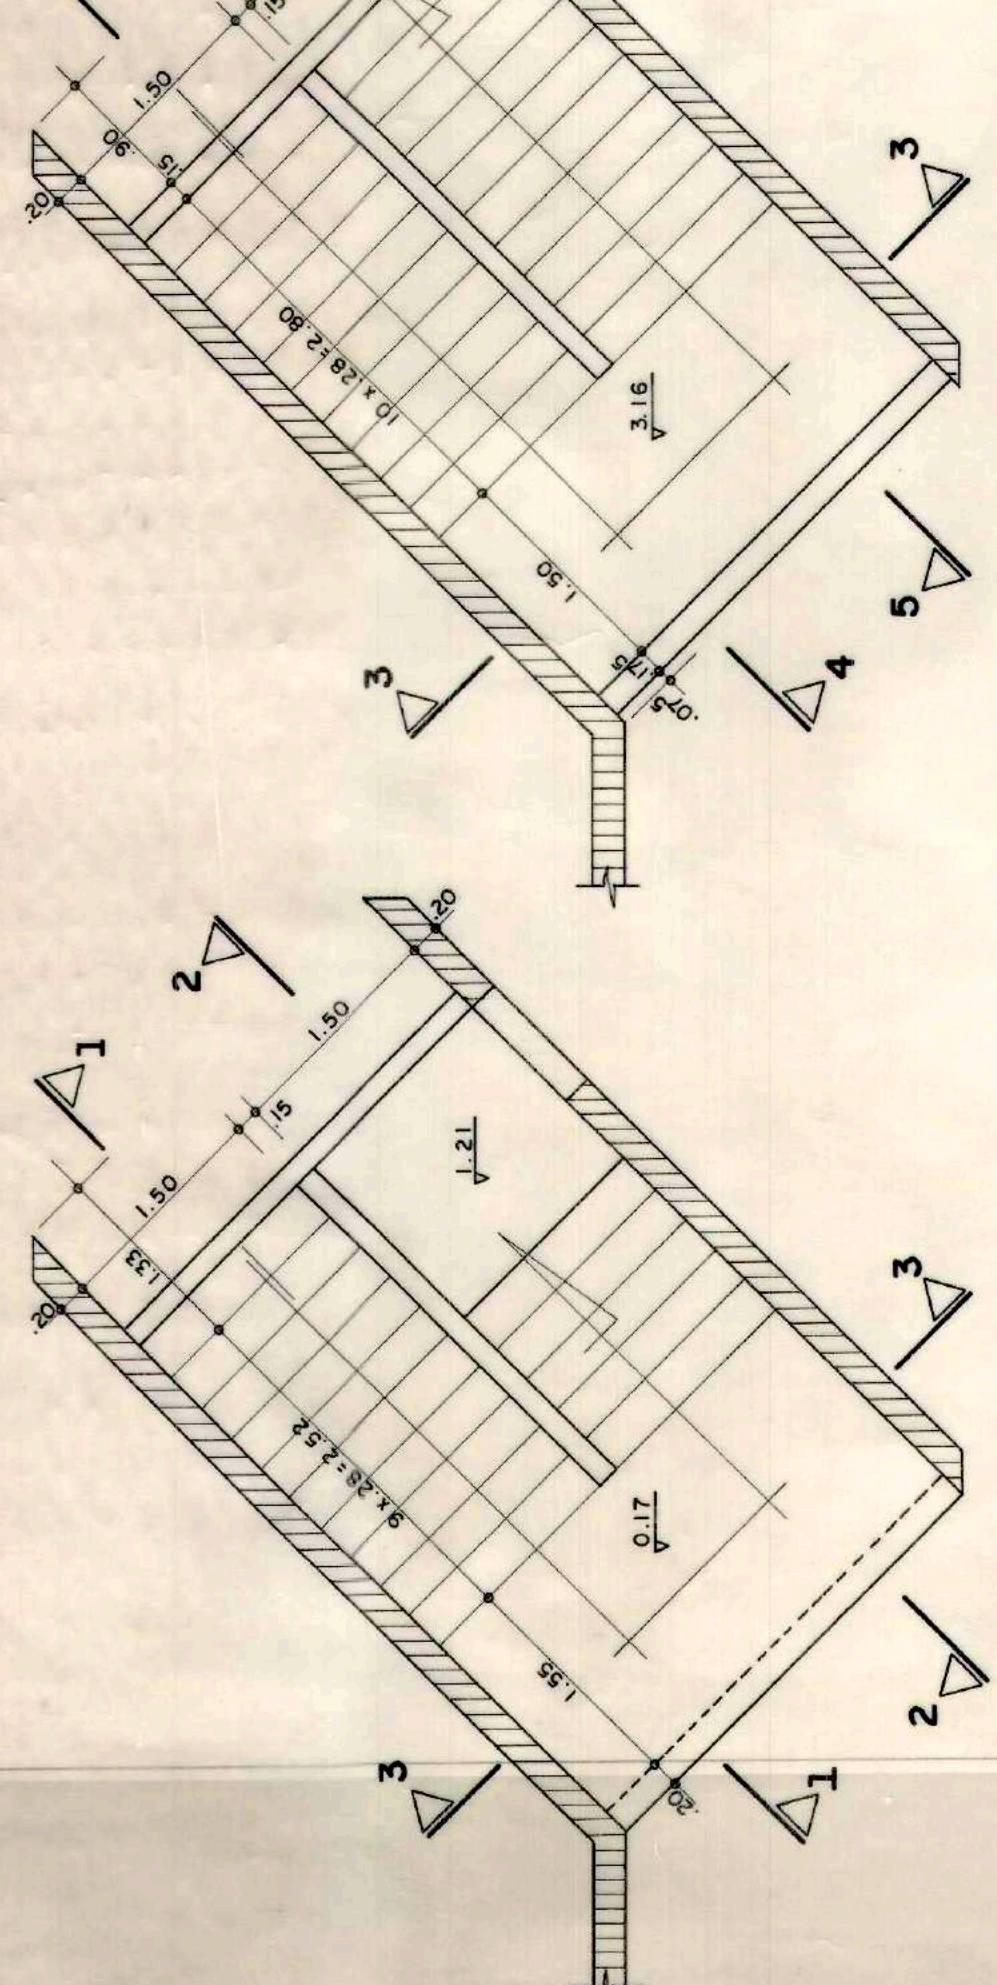


PLANTAS ESCALERA N° 1
esc. 1:50

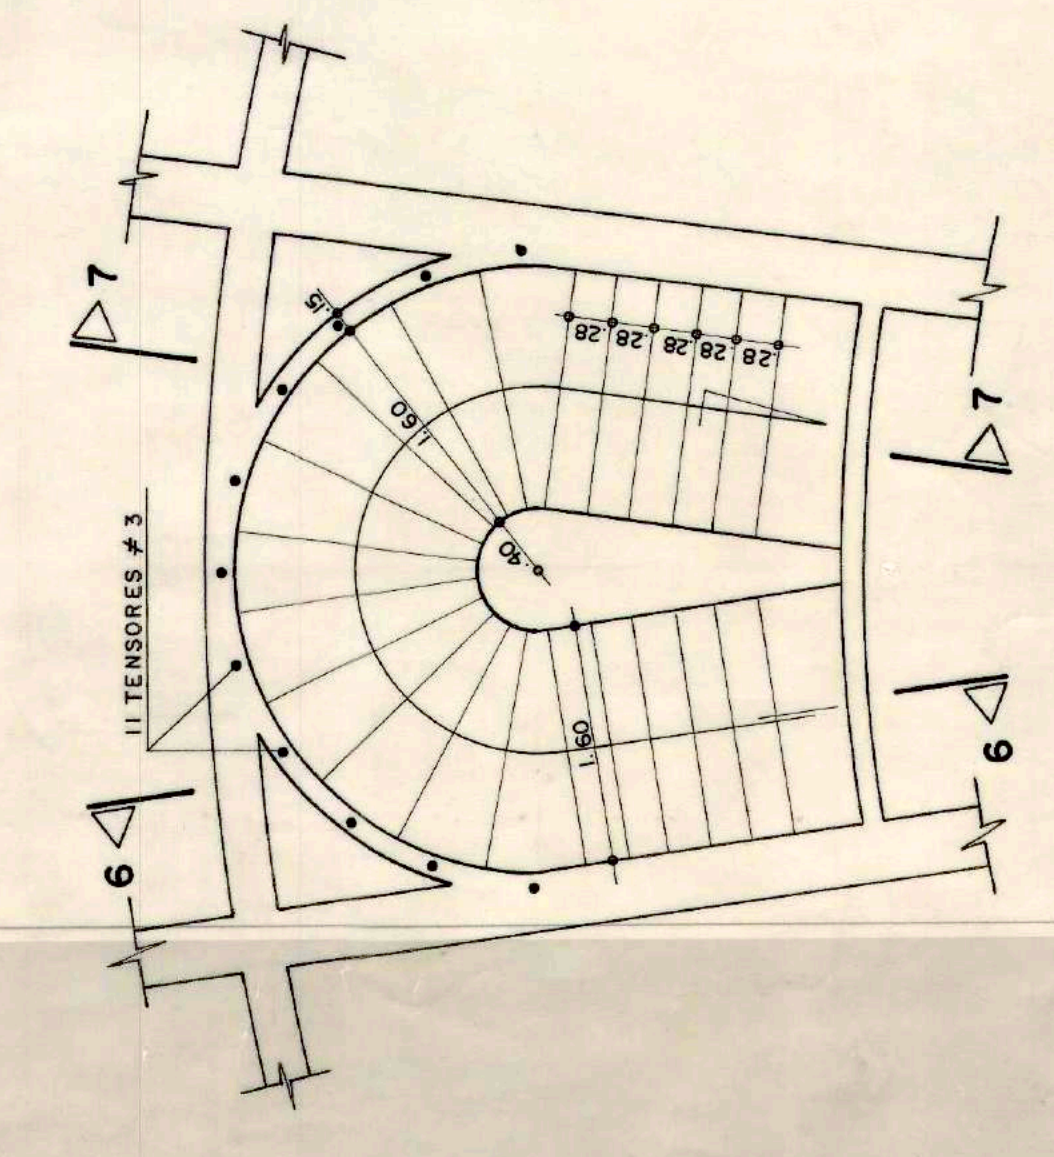


PLANTA ESCALERA N° 2
esc. 1:50

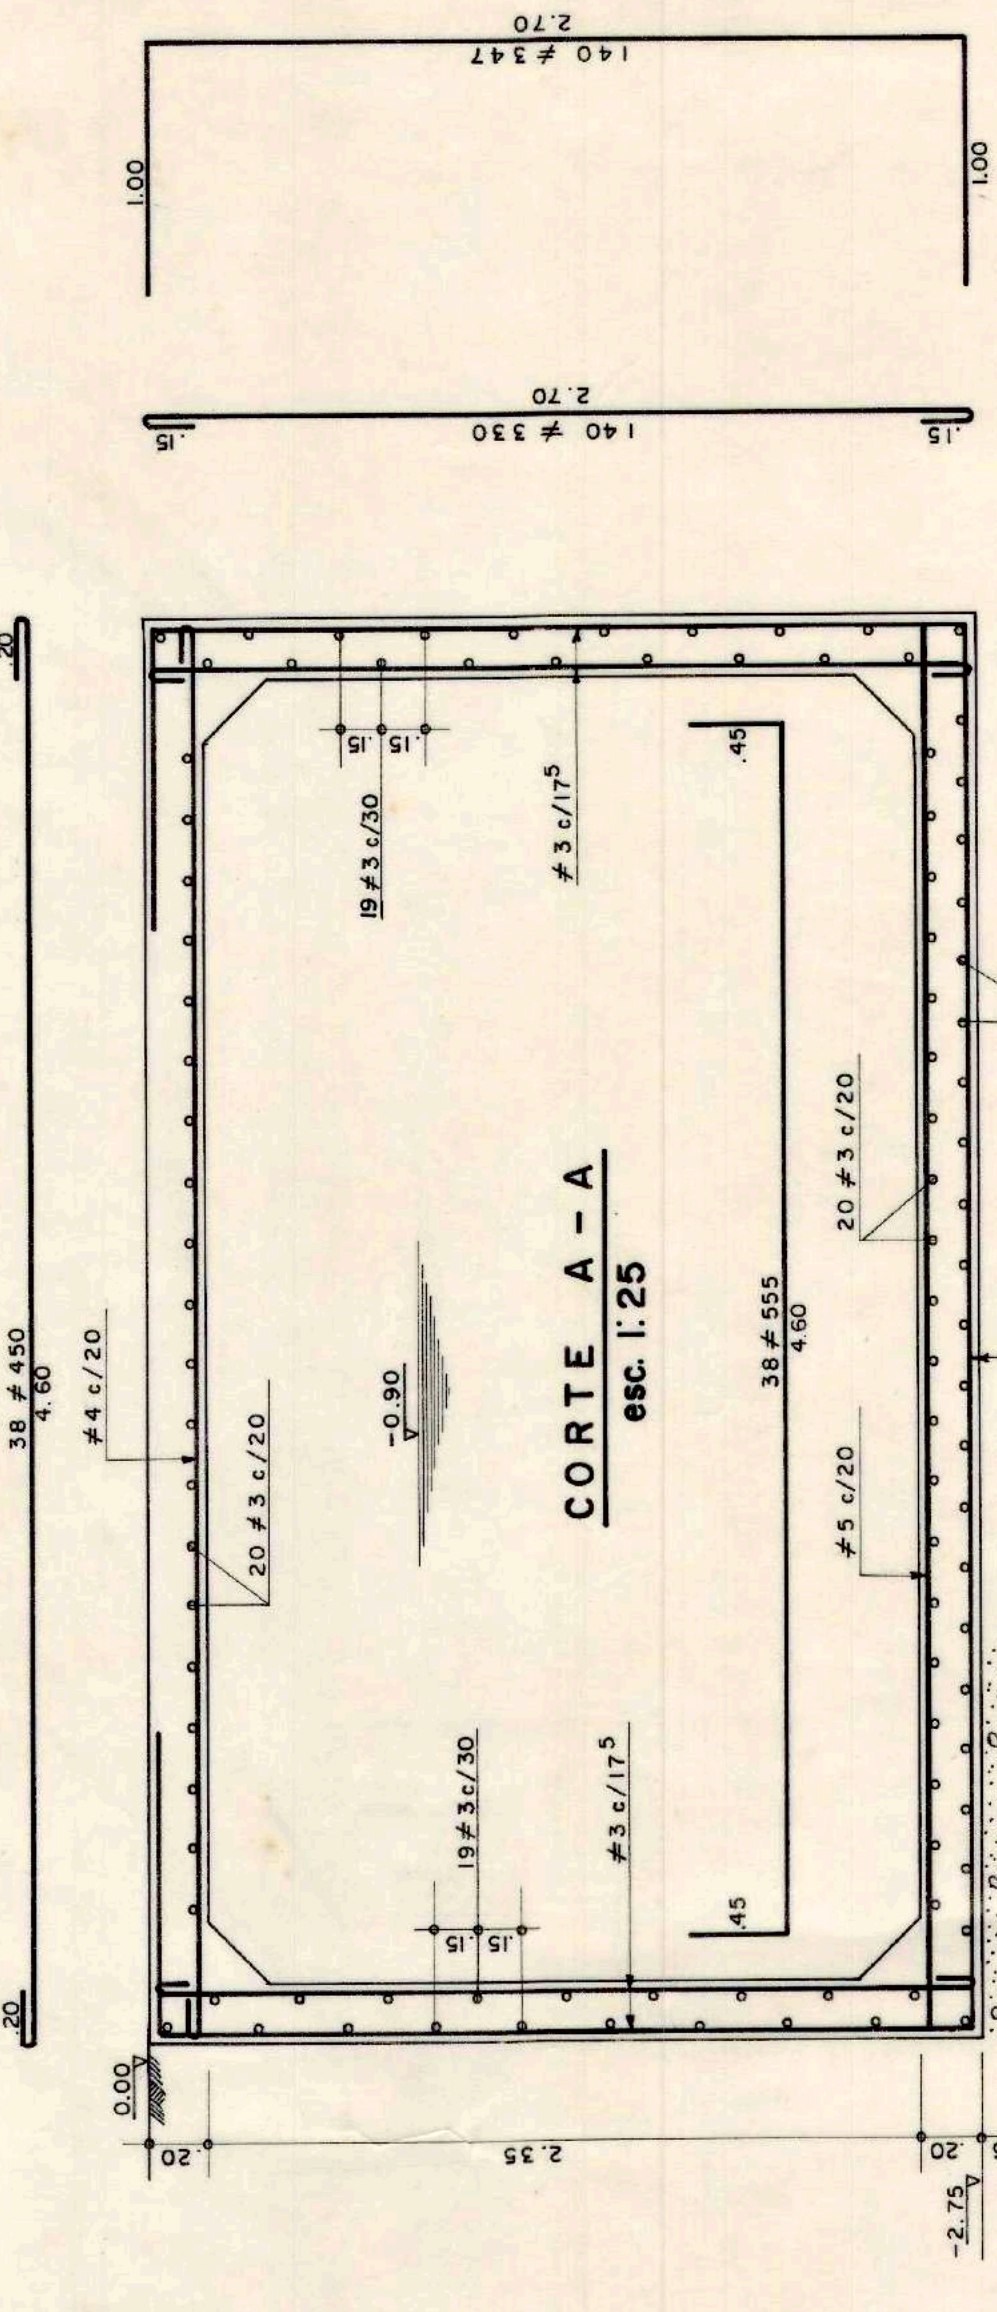


CORTE A - A
esc. 1:25

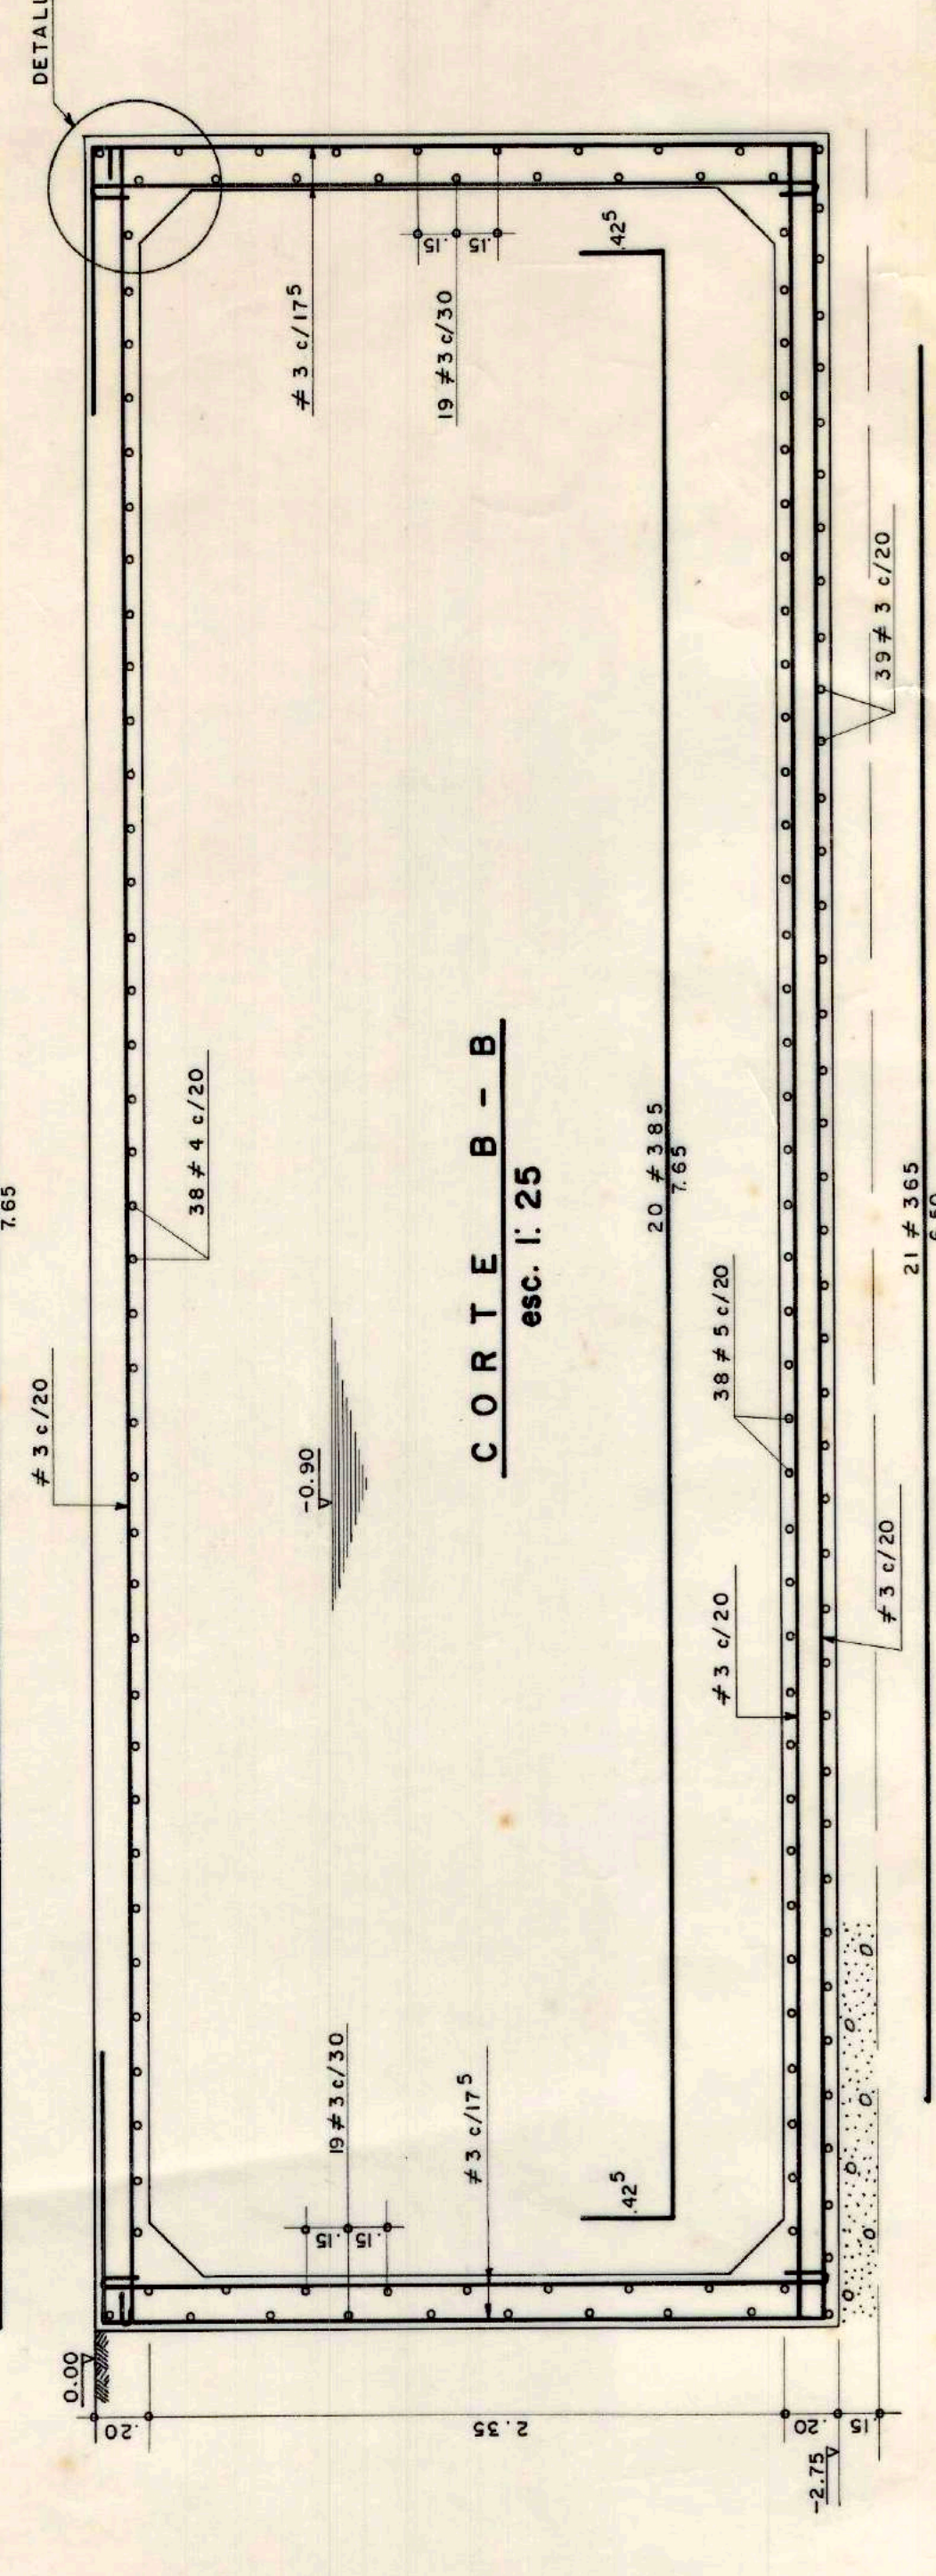

CORTE B - B
esc. 1:25

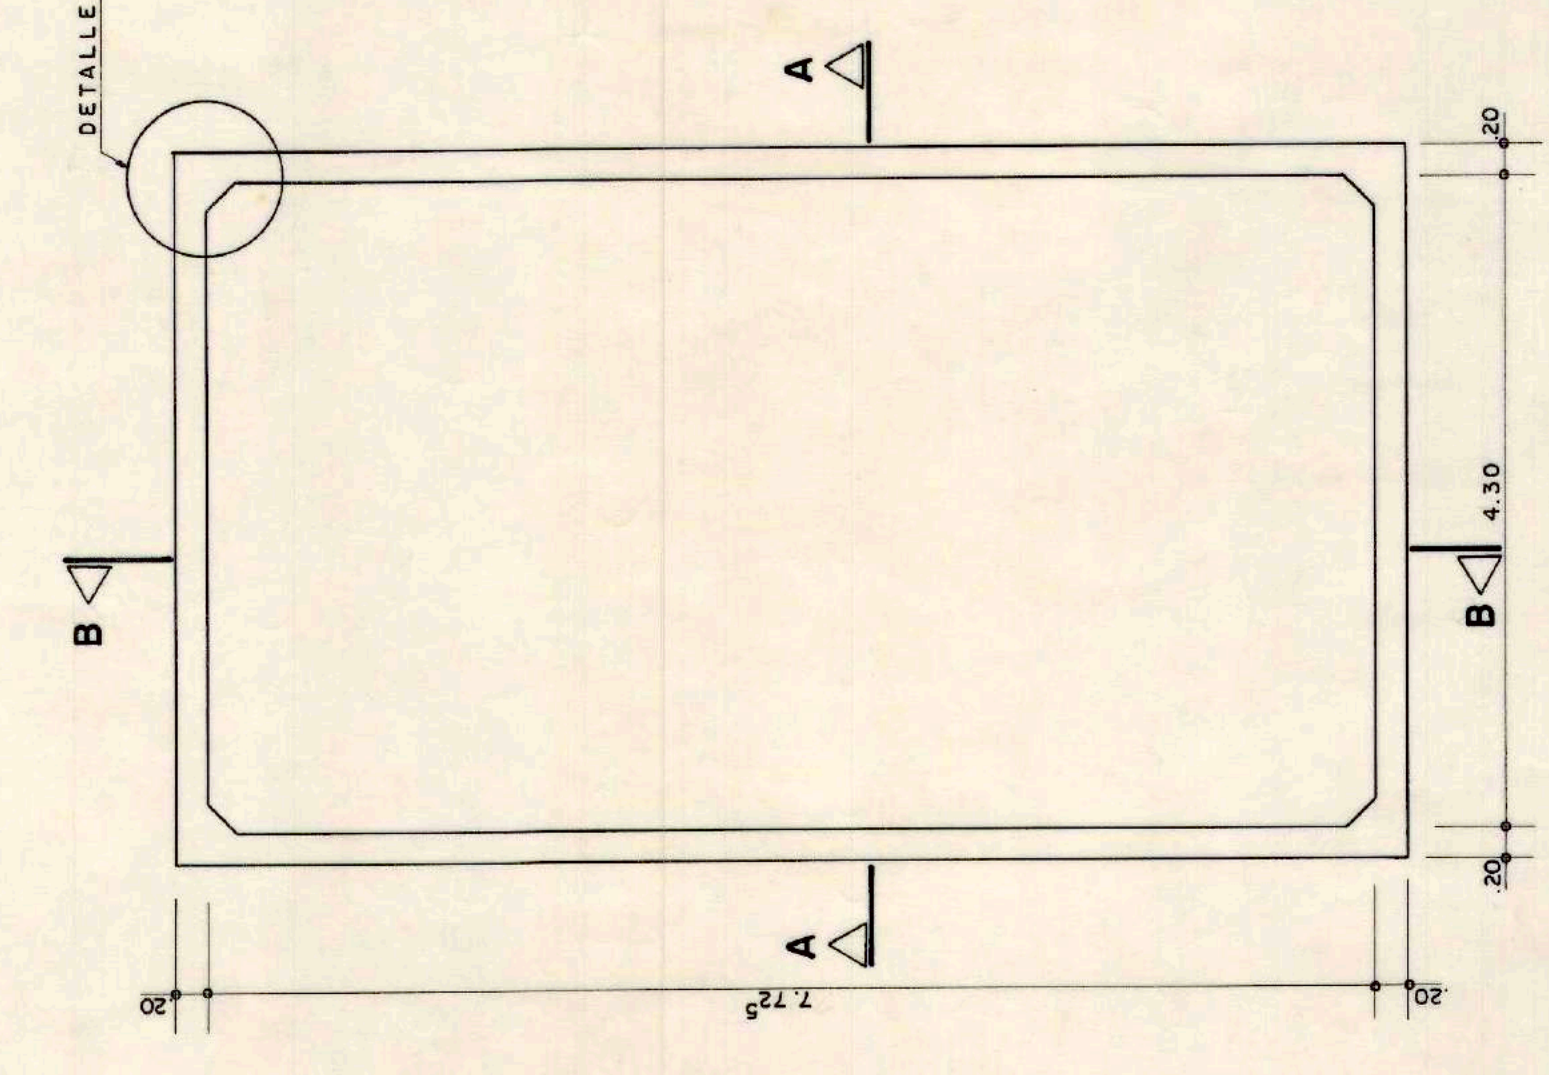


PLANTA TANQUE BAJO
esc. 1:50

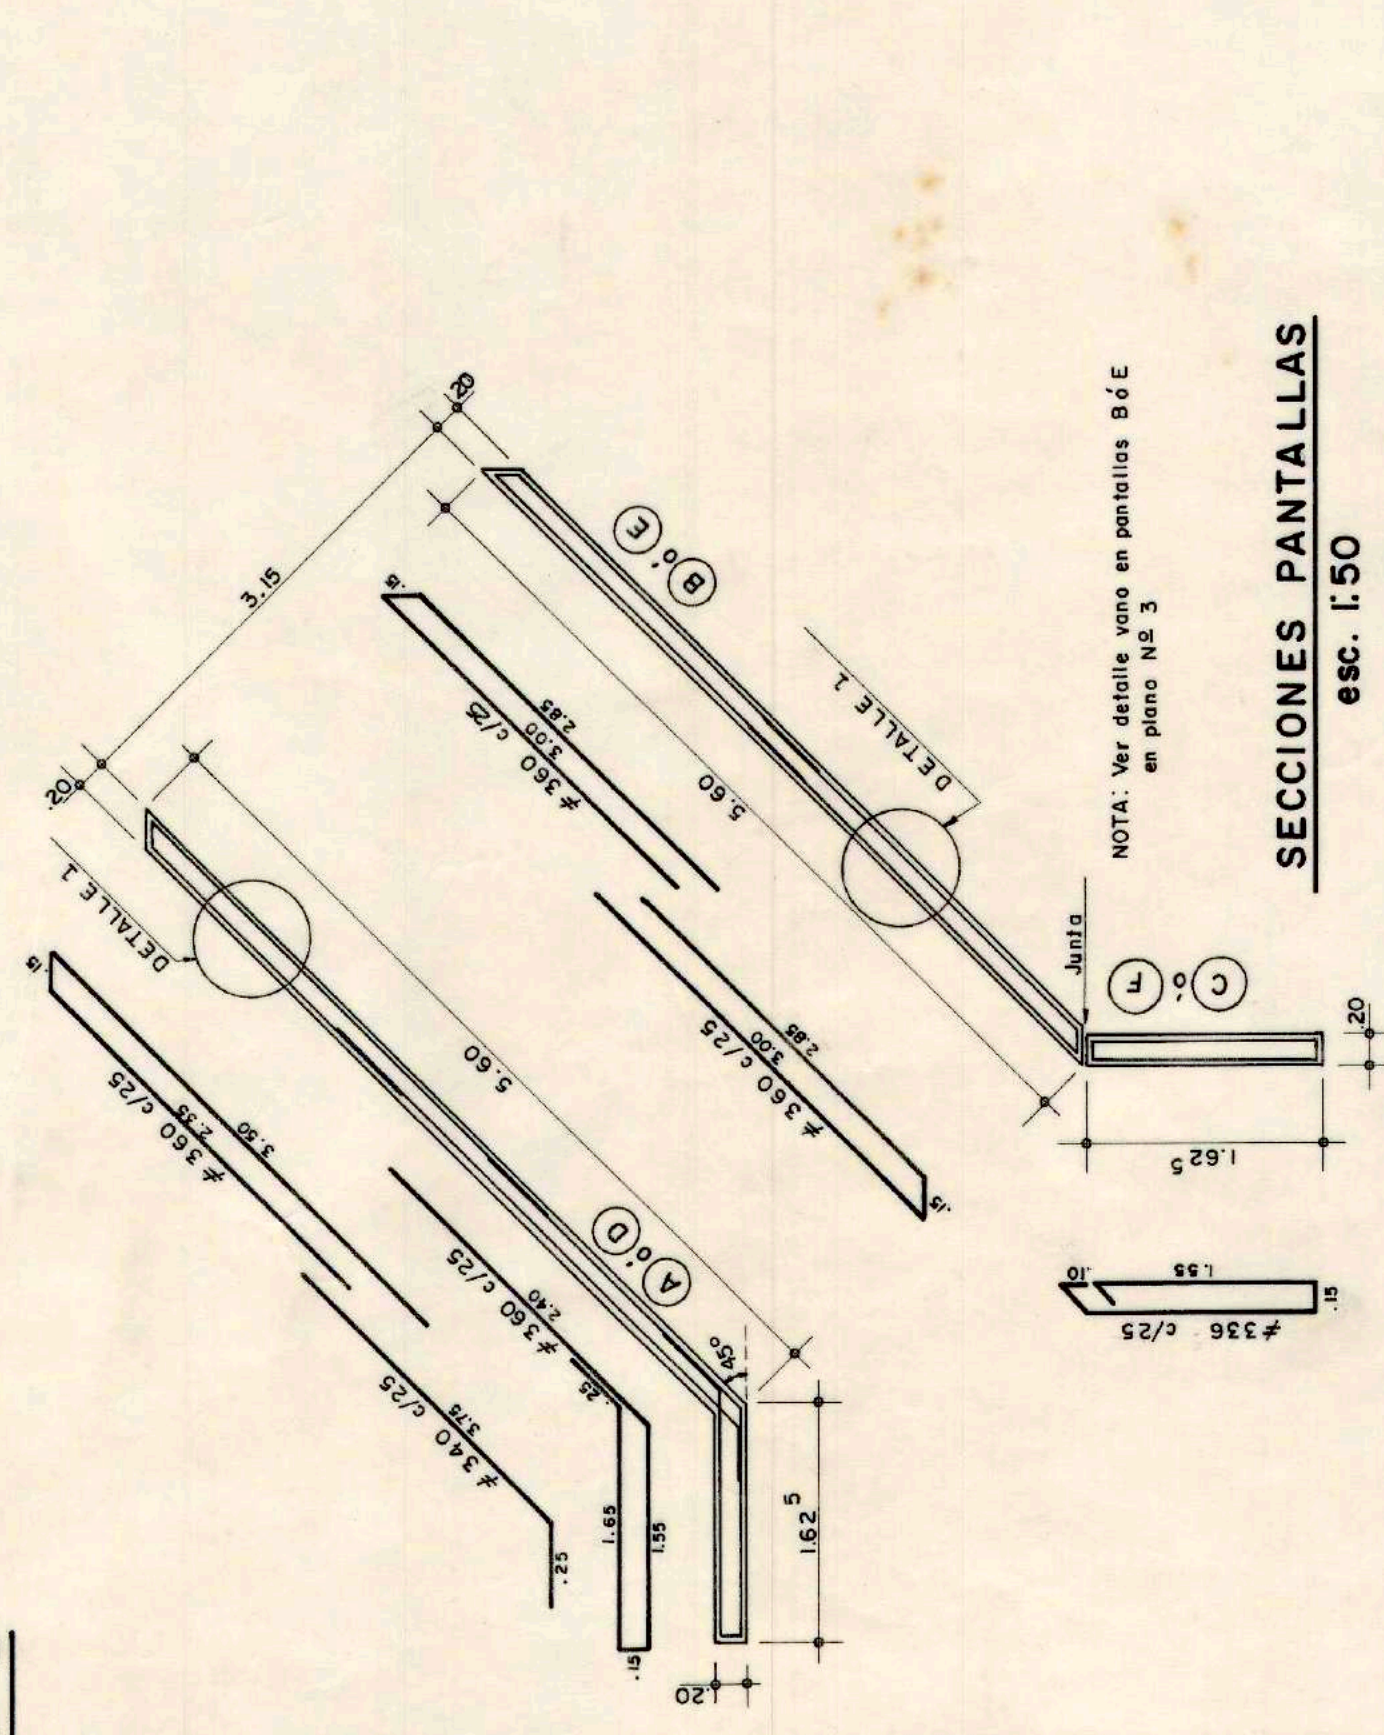


SECCIONES PANTALLAS
esc. 1:50



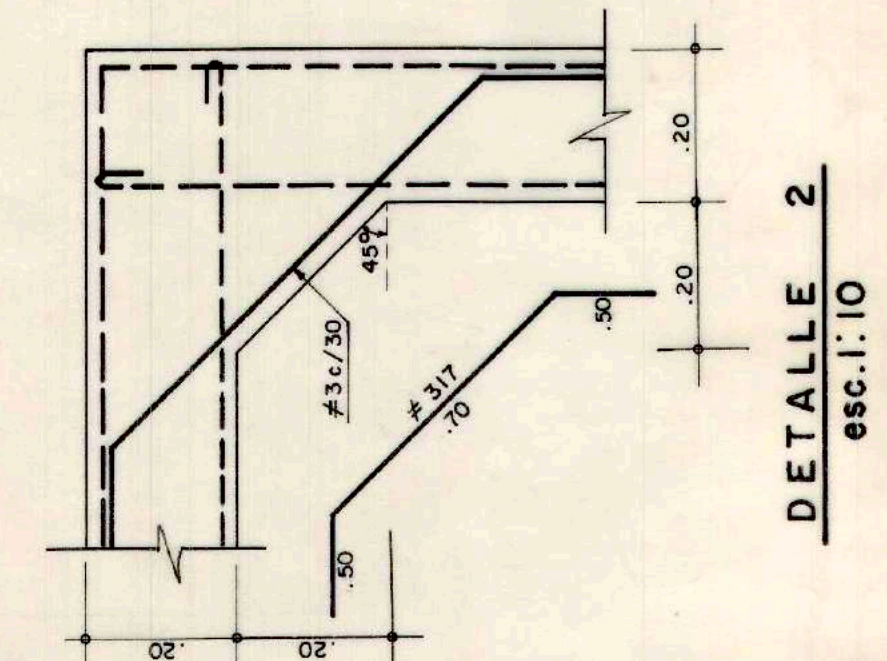

DETALLE 2
esc. 1:10

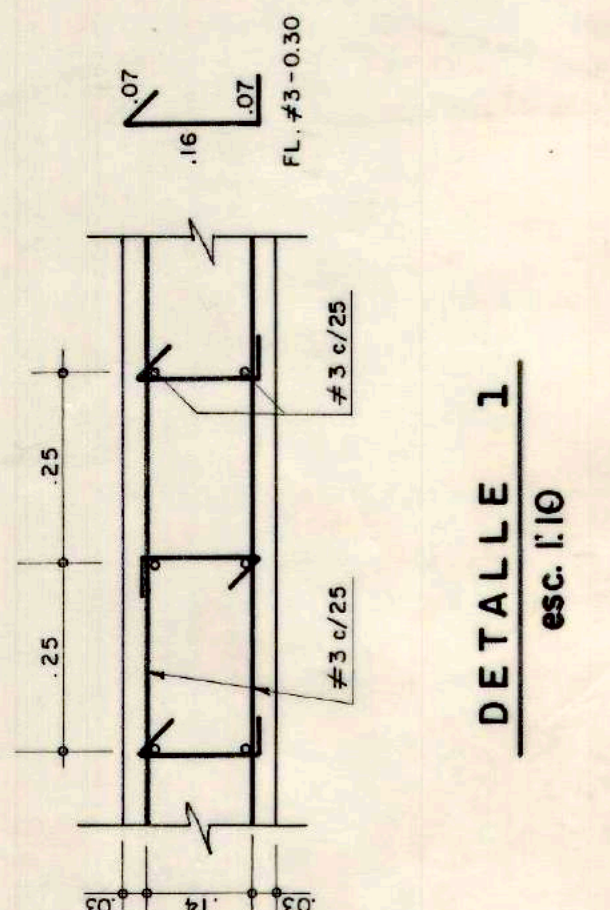

DETALLE 1
esc. 1:10

