


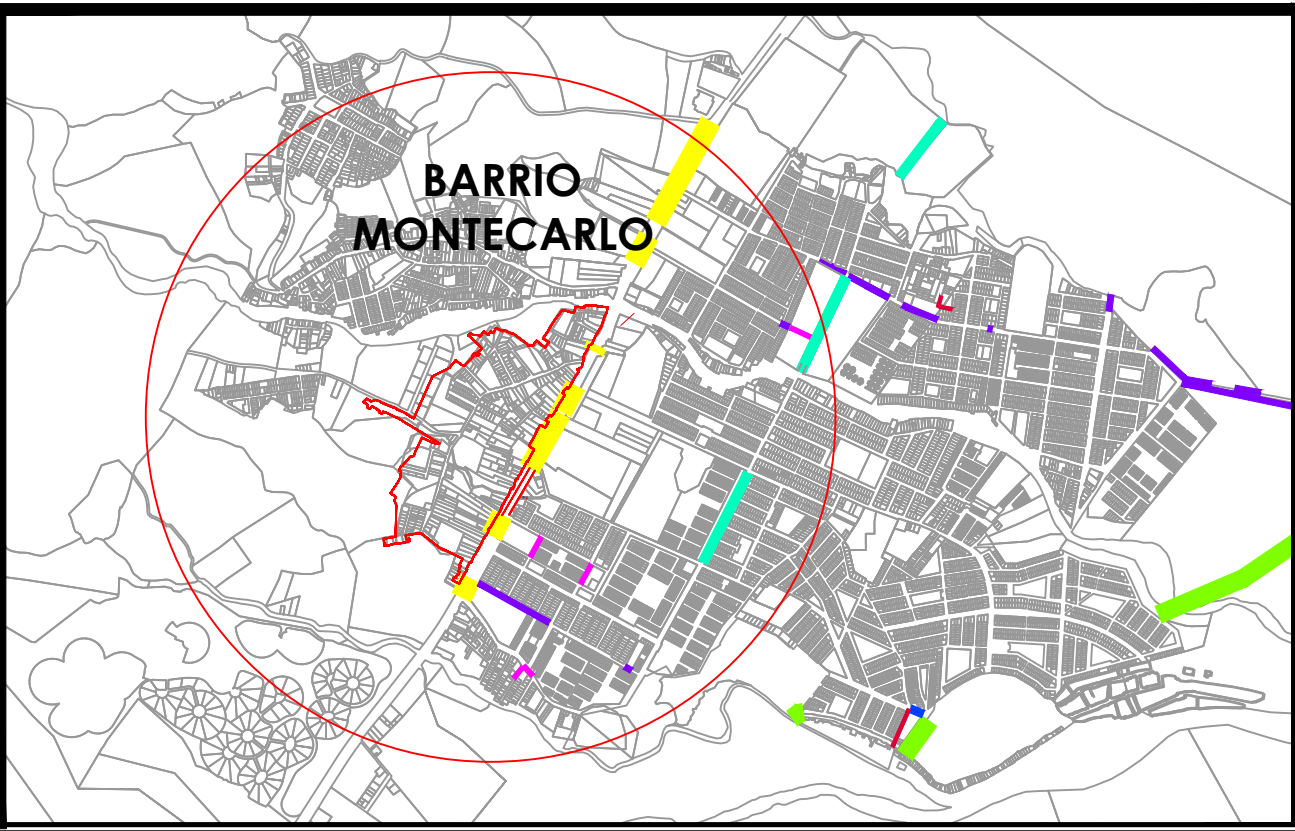

LOCALIZACION

COORDENADAS GPS

MOJON	NORTE	ESTE	ALTURA	CODIGO
1	945682,16	1046613,78	451,13	GPS1
2	945625,8	1046463,77	452,97	GPS2

945 600 N

CEDULA CATASTRAL 5000/001/60651000/000
(MJ183-MJ202)
Longitud =144.66m

945 500 N

CEDULA CATASTRAL 5000/001/60439000/000
(MJ163-MJ183)
Longitud =298.23m

945 400 N

CEDULA CATASTRAL 5000/001/60438000/000
(MJ153-MJ163)
Longitud =211.75m

945 300 N

CEDULA CATASTRAL 5000/001/60436000/000
(MJ152-MJ153)
Longitud =18.67m

945 200 N

1 046 200 E

1 046 300 E

CEDULA CATASTRAL 5000/001/60099000/000
(M241-MJ255)
Longitud =122.39m

CEDULA CATASTRAL 5000/001/60583000/000
(MJ255-MJ273)
Longitud =277.58m

CEDULA CATASTRAL 5000/001/60440000/000
(M224-MJ225)
Longitud =47.88m

CEDULA CATASTRAL 5000/001/60098000/000
(M225-MJ241)
Longitud =163.32m

CEDULA CATASTRAL 5000/001/60853000/000
(MJ273-MJ277)
Longitud =51.14m

CAÑO GRANDE
(MJ277-MJ1)
Longitud =83.14m

945 900 N

945 800 N


945 700 N

945 600 N

945 500 N

CARRERA 48 (VIA A ACACIAS)
(MJ1-MJ127)
Longitud =900.66m

CUADRO LINDEROS MONTECARLO ALTO				
MOJON	NORTE (m)	ESTE (m)	COLINDANTE	DISTANCIA (m)
1	1046767.56	945844.57	CARRERA 48 (VIA A ACACIAS)	900,66
127	1046392.25	945146.06	CEDULA CATASTRAL 5000/001/60436000/000	344,97
152	1046204.16	945240.93	CEDULA CATASTRAL 5000/001/60438000/000	18,67
163	1046245.91	945429.97	CEDULA CATASTRAL 5000/001/60439000/000	298,23
183	1046232.29	945566.76	CEDULA CATASTRAL 5000/001/60651000/000	144,66
202	1046170.04	945606.47	CALLE 28 SUR	110,06
223	1046273.24	945567.46	CEDULA CATASTRAL 5000/001/60440000/000	116,67
224	1046277.92	945563.45	CEDULA CATASTRAL 5000/001/60440009000	47,88
225	1046325.24	945670.01	CEDULA CATASTRAL 5000/001/60098000/000	163,32
241	1046434.01	945756.37	CEDULA CATASTRAL 5000/001/60099000/000	122,64
255	1046478.21	945778.99	CEDULA CATASTRAL 5000/001/60583000/000	277,64
273	1046636.27	945815.25	CEDULA CATASTRAL 5000/001/60583000/000	51,14
277	1046686.64	945845.50	CAÑO GRANDE	83,14
1	1046767.56	945844.57		

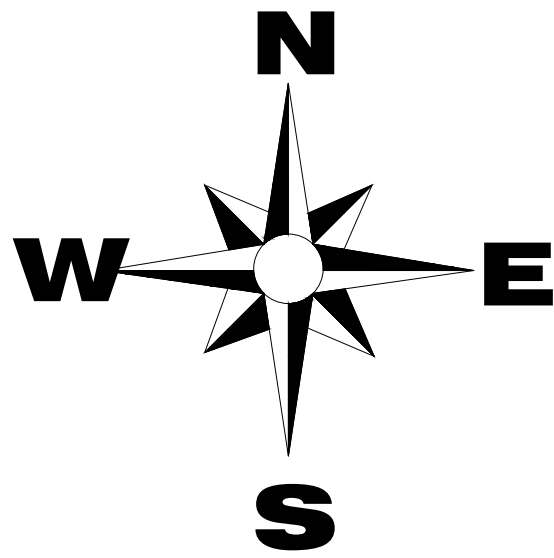

1 046 000 E

1 046 100 E

1 046 200 E

1 046 300 E

1 046 500 E

1 046 600 E

1 046 700 E

1 046 800 E

1 046 900 E

945 100 N


COORDENADAS		
MOJON	NORTE	ESTE
1	1046767.56	945844.57
2	1046765.34	945830.47
3	1046761.25	945824.60
4	1046758.63	945816.09
5	1046758.55	945815.96
6	1046754.78	945805.02
7	1046751.65	945795.47
8	1046743.18	945782.36
9	1046739.86	945776.56
10	1046736.67	945771.11
11	1046731.52	945759.35
12	1046728.59	945751.72
13	1046720.29	945748.03
14	1046716.36	945736.67
15	1046708.52	945724.79
16	1046705.67	945715.66
17	1046707.98	945714.74
18	1046707.13	945711.34
58	1046582.19	945517.75
59	1046572.62	945500.85
60	1046568.85	945494.49
61	1046581.87	945484.82
62	1046578.95	945479.49
63	1046572.79	945468.24
64	1046567.39	945458.37
65	1046564.58	945453.24
66	1046562.94	945454.00
67	1046559.37	945446.58
68	1046555.69	945438.61
69	1046552.51	945434.63
70	1046549.52	945427.59
71	1046546.32	945420.25
72	1046543.96	945421.17
73	1046539.45	945410.48
74	1046536.63	945411.52
75	1046532.66	945400.62
76	1046530.98	945399.01
77	1046533.73	945397.18
78	1046531.46	945392.91
79	1046527.82	945385.62
80	1046524.25	945386.95
81	1046518.90	945379.95
82	1046517.98	945369.93
83	1046509.92	945358.46
84	1046505.26	945349.28
85	1046502.03	945343.56
86	1046501.41	945343.69
87	1046498.23	945335.66
88	1046498.94	945335.14
89	1046496.36	945329.60
90	1046491.45	945321.80
91	1046485.55	945312.80
92	1046480.29	945304.51
93	1046476.25	945296.86
94	1046473.85	945292.26
95	1046471.55	945287.94
96	1046470.63	945288.39
97	1046468.60	945284.56
98	1046467.47	945284.97
99	1046464.90	945279.88
100	1046466.98	945278.92
101	1046464.69	945274.77
102	1046462.14	945269.99
103	1046460.68	945267.44
104	1046459.96	945267.87
105	1046458.47	945265.14
106	1046458.04	945265.41
107	1046456.16	945261.63
108	1046455.49	945262.08
109	1046450.73	945252.06
110	1046447.39	945245.04
111	1046442.45	945234.86
112	1046441.24	945235.33
113	1046437.92	945227.40
114	1046437.01	945227.75
115	1046433.13	945218.96
116	1046431.26	945219.97
117	1046427.38	945210.27
118	1046422.36	945198.63
119	1046419.22	945200.19
120	1046410.78	945182.86
121	1046413.03	945181.69
122	1046409.18	945174.62
123	1046408.05	945175.18
124	1046405.28	945169.87
125	1046401.89	945163.53
126	1046397.04	945154.85
127	1046392.25	945146.06
128	1046375.85	945154.19
129	1046380.28	945163.15
130	1046384.11	945161.25
131	1046388.87	945169.94
132	1046390.06	945169.35
133	1046393.26	945175.80
134	1046390.60	945177.12
135	1046393.06	945182.55
136	1046392.22	945182.96
137	1046396.13	945190.48
138	1046392.59	945192.32
139	1046401.33	945209.12
140	1046341.51	945237.66
141	1046301.76	945269.26
142	1046293.77	945273.62
143	1046257.36	945268.30
144	1046258.99	945257.82
145	1046266.85	945259.74
146	1046267.78	945253.81
147	1046252.73	945249.36
148	1046242.61	945248.06
149	1046235.41	945247.38
150	1046227.52	945246.35
151	1046212.02	945241.95
152	1046204.16	945240.93
153	1046201.75	945259.45
154	1046209.59	945260.68
155	1046232.24	945264.83
156	1046233.41	945344.89
157	1046229.12	945355.82
158	1046231.96	945365.49
159	1046218.78	945374.56
160	1046235.65	945399.36
161	1046243.78	945413.61
162	1046245.81	945427.66
163	1046245.91	945429.97
164	1046240.98	945431.58
165	1046244.19	945441.41
166	1046248.78	945443.81
167	1046268.78	945466.83
168	1046278.01	945468.57
169	1046281.35	945478.84
170	1046293.29	945504.11
171	1046298.45	945514.94

LEVANTAMIENTO TOPOGRÁFICO

ASENTAMIENTO HUMANO MONTECARLO ALTO

VILLAVICENCIO - META

CONVENCIONES

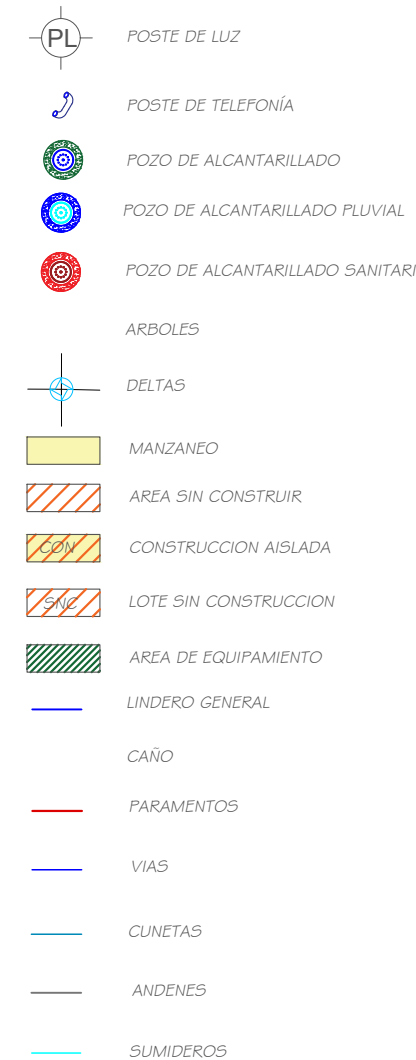

SISTEMA DE REFERENCIA

Proycción Geográfica	WGS84
Proycción UTM	18Q
Proycción Nacional	UTM
Proycción Internacional	UTM
Proycción Local	UTM

PROPIETARIOS

JUAN MANUEL ACOSTA ARIZA
JOHAN MANUEL PORRAS DIAZ
JULIAN DAVID RODRIGUEZ DE ARMAS
ZAHIRA ALEJANDRA LUNA REYES
KAREN JULIETH TORRES RODRIGUEZ
ANDERSON JAVIER NIEVES HERRERA

FIRMAS:

INFORMACION FIDEL

CEDULA CATASTRAL INAT INMOBILIARIA

RESPONSABLES DEL LEVANTAMIENTO

JUAN MANUEL ACOSTA ARIZA
JOHAN MANUEL PORRAS DIAZ
JULIAN DAVID RODRIGUEZ DE ARMAS
ZAHIRA ALEJANDRA LUNA REYES
KAREN JULIETH TORRES RODRIGUEZ
ANDERSON JAVIER NIEVES HERRERA

D.O.T./REVISOR

SECRETARIA DE PLANEACION MUNICIPAL DE VILLAVICENCIO

DIBUJO:

JUAN MANUEL ACOSTA ARIZA
JOHAN MANUEL PORRAS DIAZ
JULIAN DAVID RODRIGUEZ DE ARMAS
ZAHIRA ALEJANDRA LUNA REYES
KAREN JULIETH TORRES RODRIGUEZ
ANDERSON JAVIER NIEVES HERRERA

AREA

17 Ha + 2132.67 m2

CONTENIDO

GENERAL

FECHA

JUNIO DE 2023

ESCALA

1 : 1000

ESCALA GRÁFICA

PLANO:

1

DE:

4