


Mapa general barrancabermeja - comunas

- reproducir tipos de casas culturales

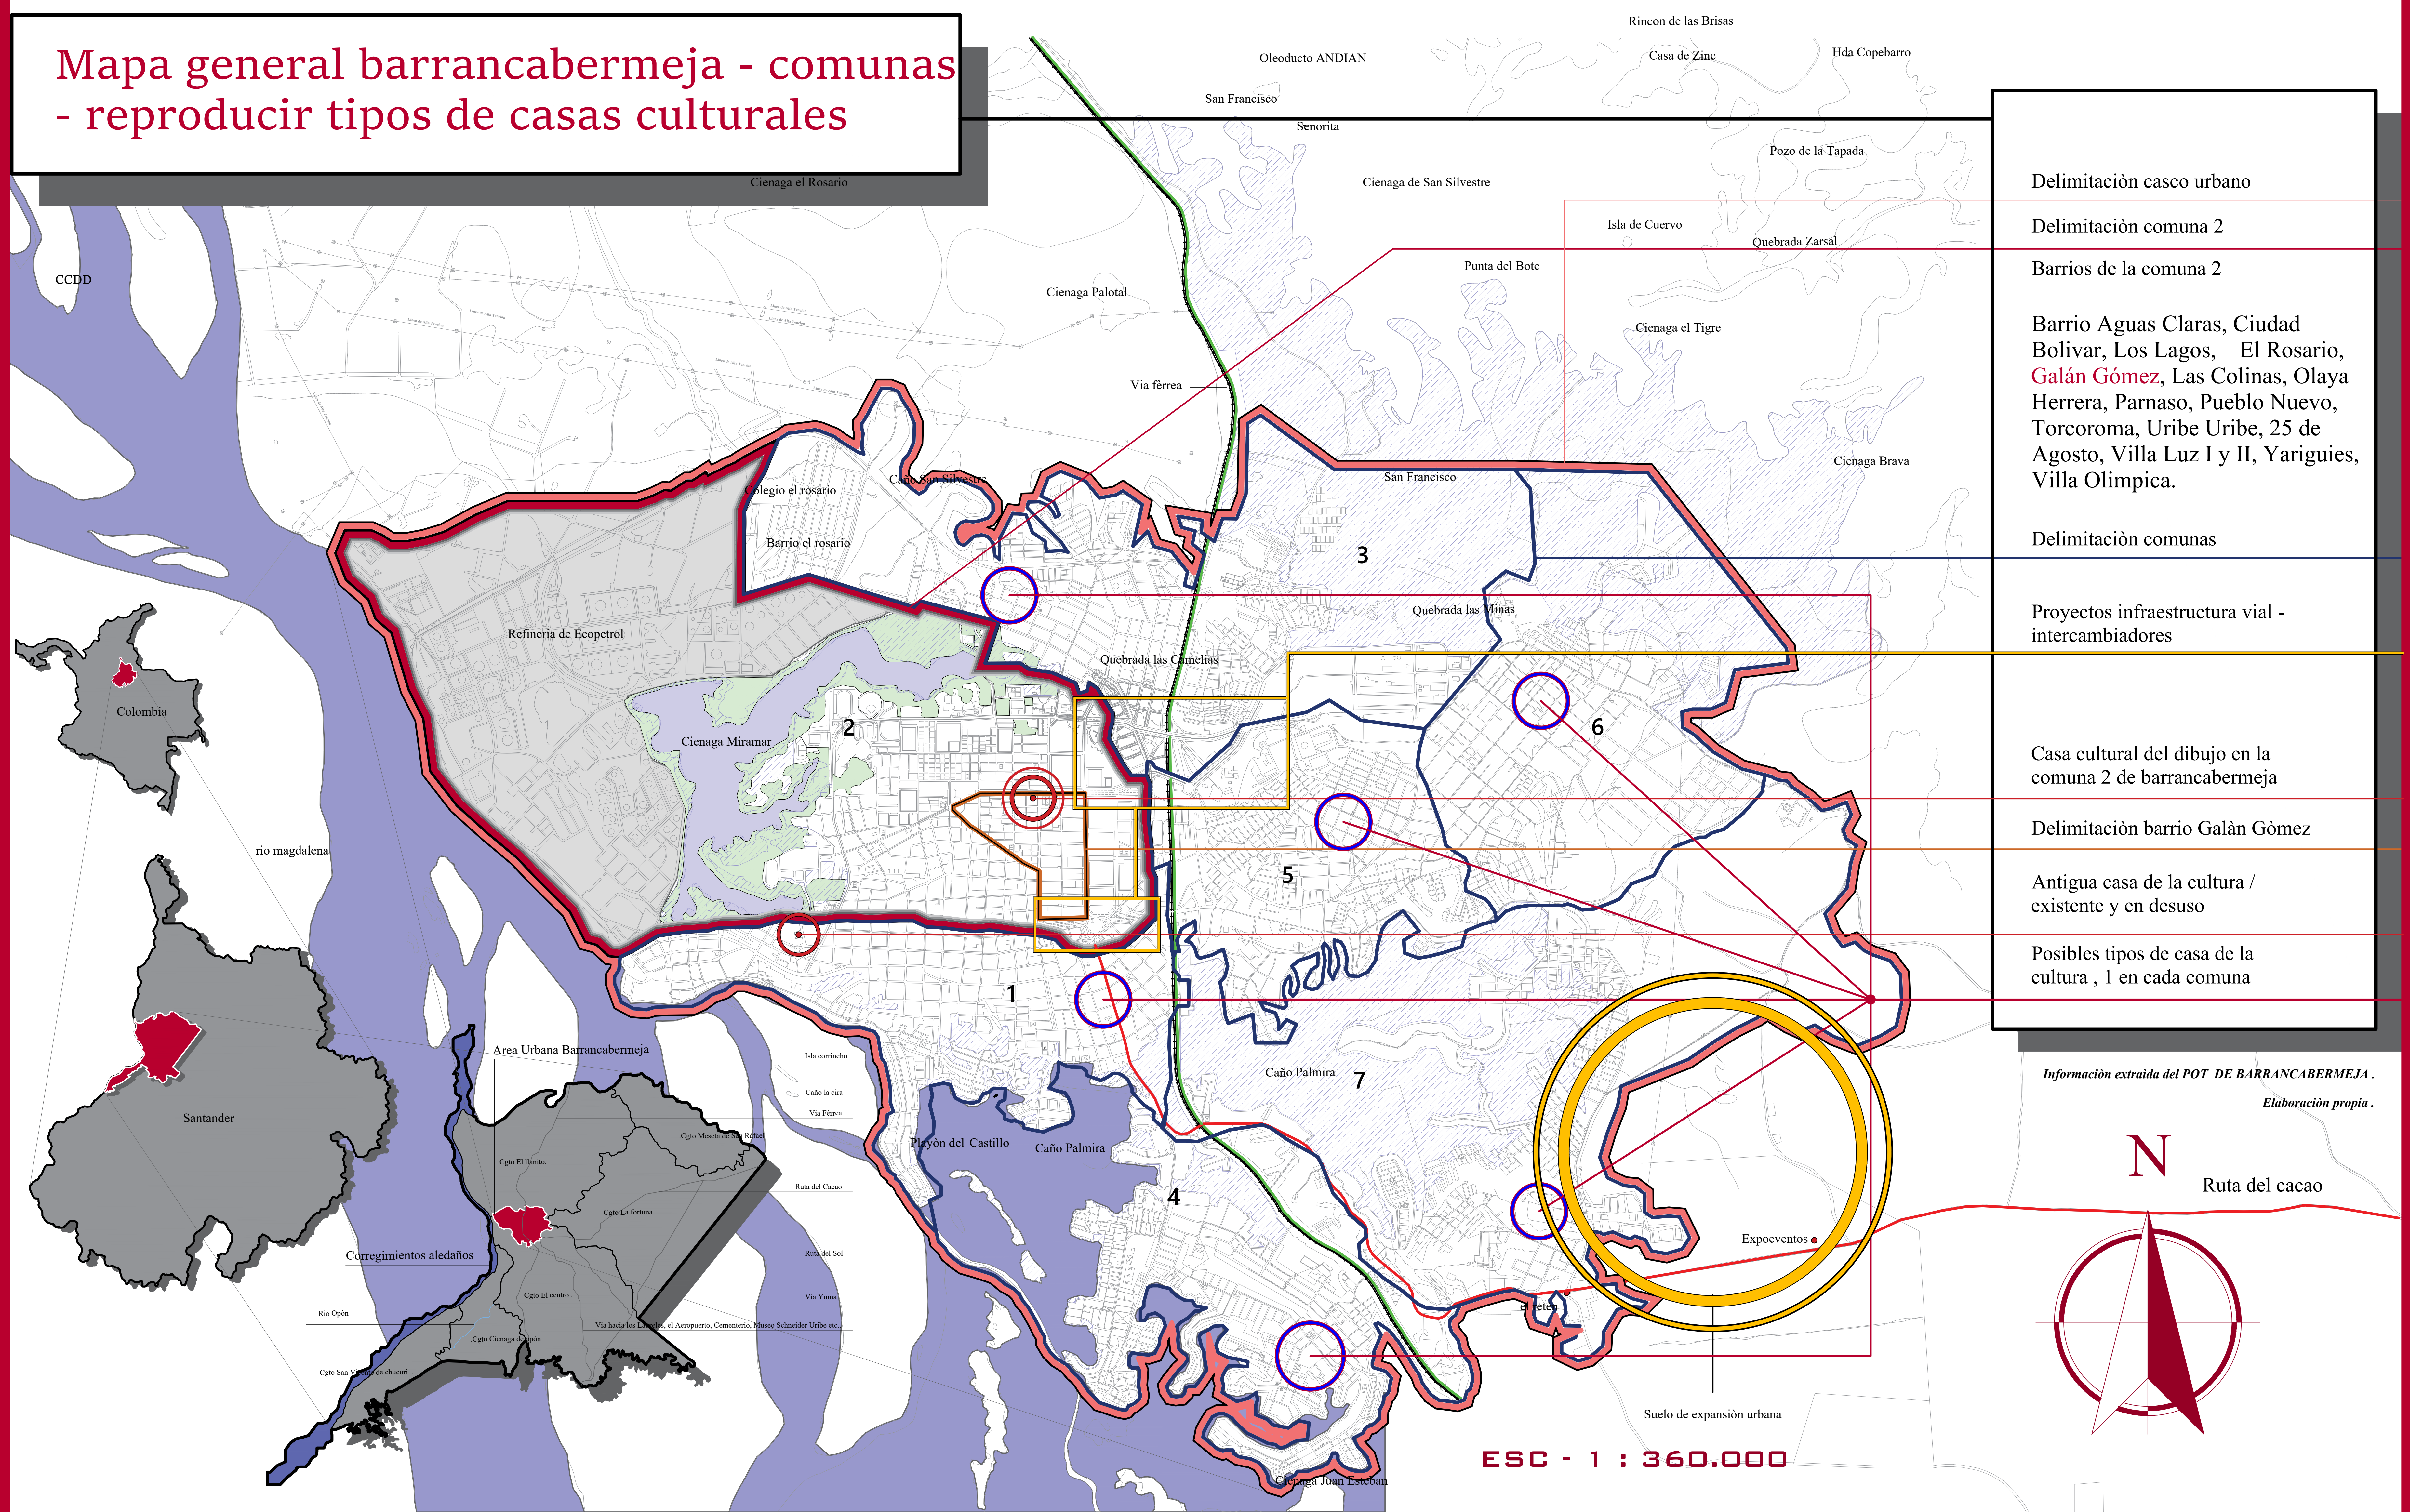

- Delimitación casco urbano
- Delimitación comuna 2
- Barrios de la comuna 2
- Barrio Aguas Claras, Ciudad Bolívar, Los Lagos, El Rosario, Galán Gómez, Las Colinas, Olaya Herrera, Parnaso, Pueblo Nuevo, Torcoroma, Uribe Uribe, 25 de Agosto, Villa Luz I y II, Yariguies, Villa Olímpica.
- Delimitación comunas
- Proyectos infraestructura vial - intercambiadores
- Casa cultural del dibujo en la comuna 2 de barrancabermeja
- Delimitación barrio Galán Gómez
- Antigua casa de la cultura / existente y en desuso
- Posibles tipos de casa de la cultura , 1 en cada comuna

CASA CULTURAL EN LA COMUNA 2 DE BARRANCABERMEJA

PLANO URBANO DE LOCALIZACIÓN

POSIBLE TIPO DE CASA CULTURAL , 1 EN CADA COMUNA

ESC - 1 : 100.000

N

VIA FÉRREA

PROPUESTA DE DISEÑO CCDD

LIMITE BARRIO GALÁN GOMEZ

PROYECTOS DE INFRAESTRUCTURA VIAL - INTERCAMBIADORES

ANTIGUA CASA CULTURAL - EXISTENTE Y EN DESUSO

REFINERIA DE ECOPETROL

FUERZA ESPECIAL DE LA POLICIA

CLUB MIRAMAR

Cienaga Miramar

Cienaga Miramar


.Información extraída del POT DE BARRANCABERMEJA

.Elaboración propia

LEYENDA	
	DOTACIONAL
	DOTACIONAL RECREATIVO
	DOTACIONAL RECREATIVO
	COMERCIO 3
	COMERCIO 2
	ABASTECIMIENTO ALIMENTOS
	DOTACIONAL
	ALAMEDA
	ZONA VERDE
	PARQUE LOCAL
	POUDEPORTIVO
	ADMINISTRATIVO
	CLUB INFANTAS-MIRAMAR
	CULTURAL
	INDUSTRIAL
	PLAZOLETA
	VIA ARTERIA PRINCIPAL
	VIA ARTERIA SECUNDARIA
	VIA COLECTORA
	RESIDENCIAL NETO
	PARQUE URBANO
	CULTO-RELIGION
	SECTOR FINANCIERO
	RESIDENCIAL NETO
	SERVICIOS DE SALUD
	ASISTENCIA SOCIAL
	FUNCIONES DE PODER PUBLICO
	SERVICIOS PUBLICOS
	CANCHA
	SEGURIDAD CIUDADANA



PLANO URBANO BARRIO Y ENTORNO INMEDIATO

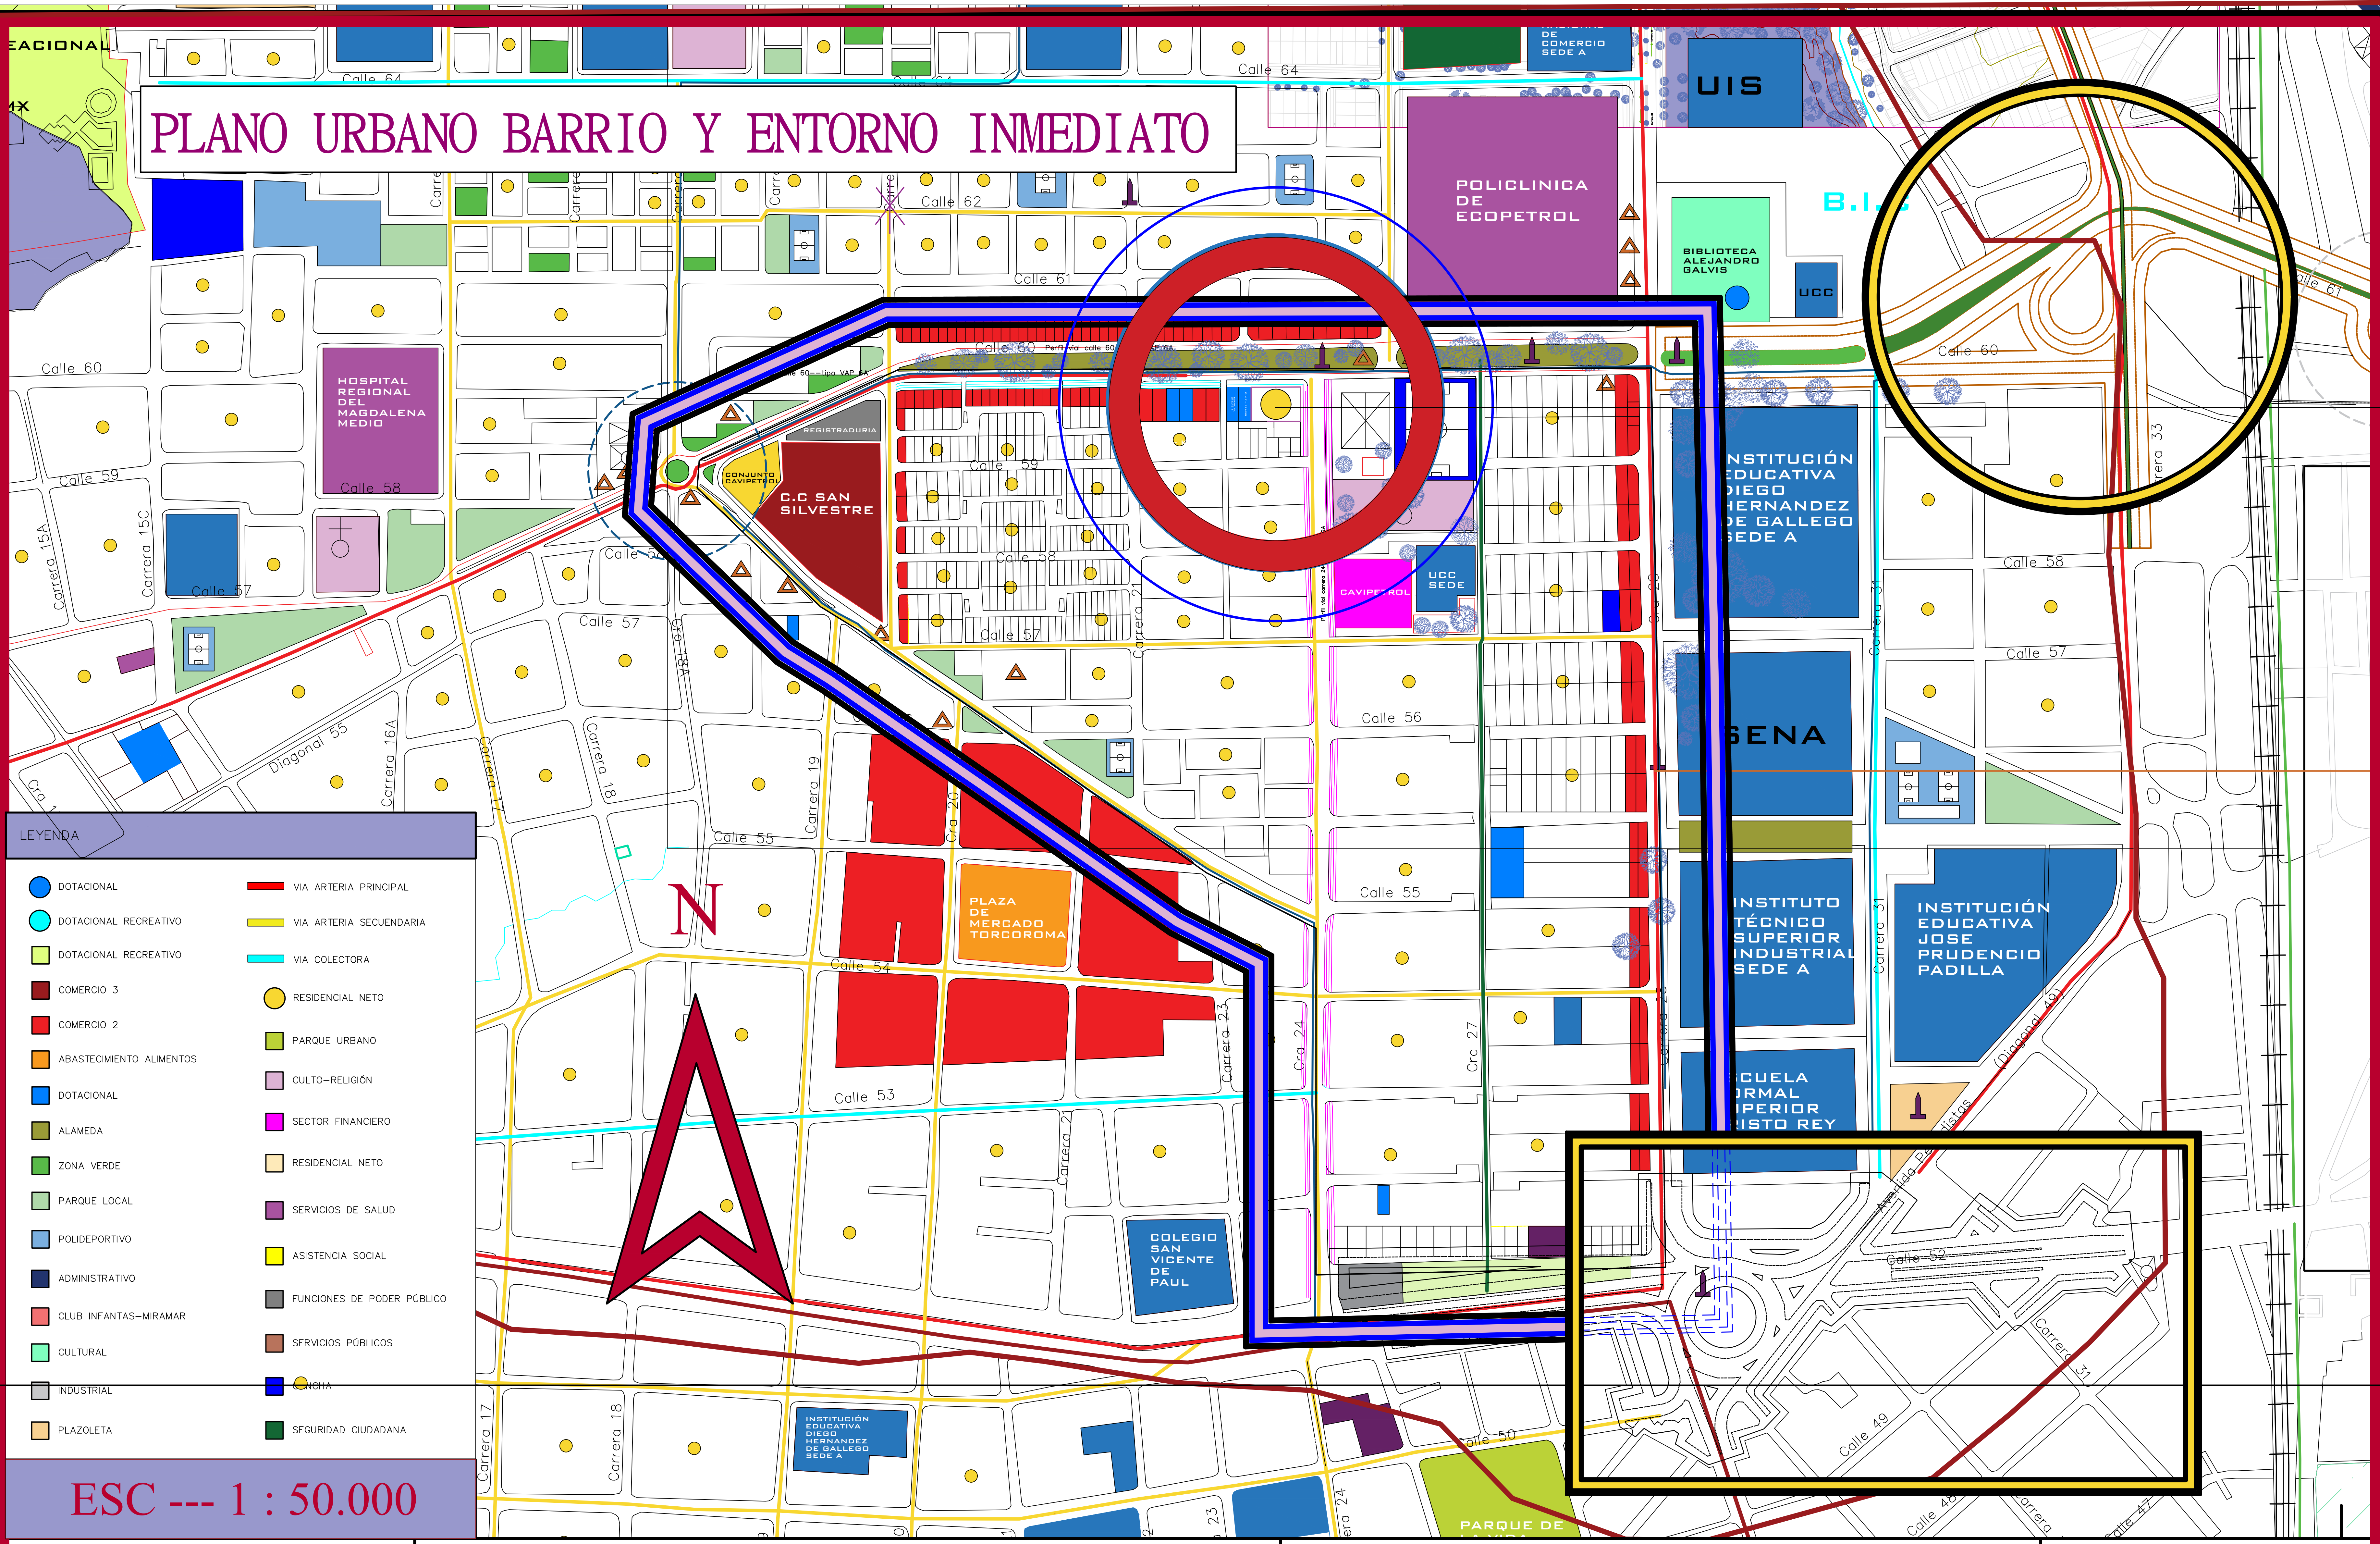


LEYENDA	
	DOTACIONAL
	DOTACIONAL RECREATIVO
	DOTACIONAL RECREATIVO
	COMERCIO 3
	COMERCIO 2
	ABASTECIMIENTO ALIMENTOS
	DOTACIONAL
	ALAMEDA
	ZONA VERDE
	PARQUE LOCAL
	POLIDEPORTIVO
	ADMINISTRATIVO
	CLUB INFANTAS-MIRAMAR
	CULTURAL
	INDUSTRIAL
	PLAZOLETA
	VIA ARTERIA PRINCIPAL
	VIA ARTERIA SECUENDARIA
	VIA COLECTORA
	RESIDENCIAL NETO
	PARQUE URBANO
	CULTO-RELIGIÓN
	SECTOR FINANCIERO
	RESIDENCIAL NETO
	SERVICIOS DE SALUD
	ASISTENCIA SOCIAL
	FUNCIONES DE PODER PÚBLICO
	SERVICIOS PÚBLICOS
	ESCUELA
	SEGURIDAD CIUDADANA

ESC --- 1 : 50.000

PLANTA LOCALIZACIÓN Y CUBIERTA

CASA DE LOS DIBUJOS

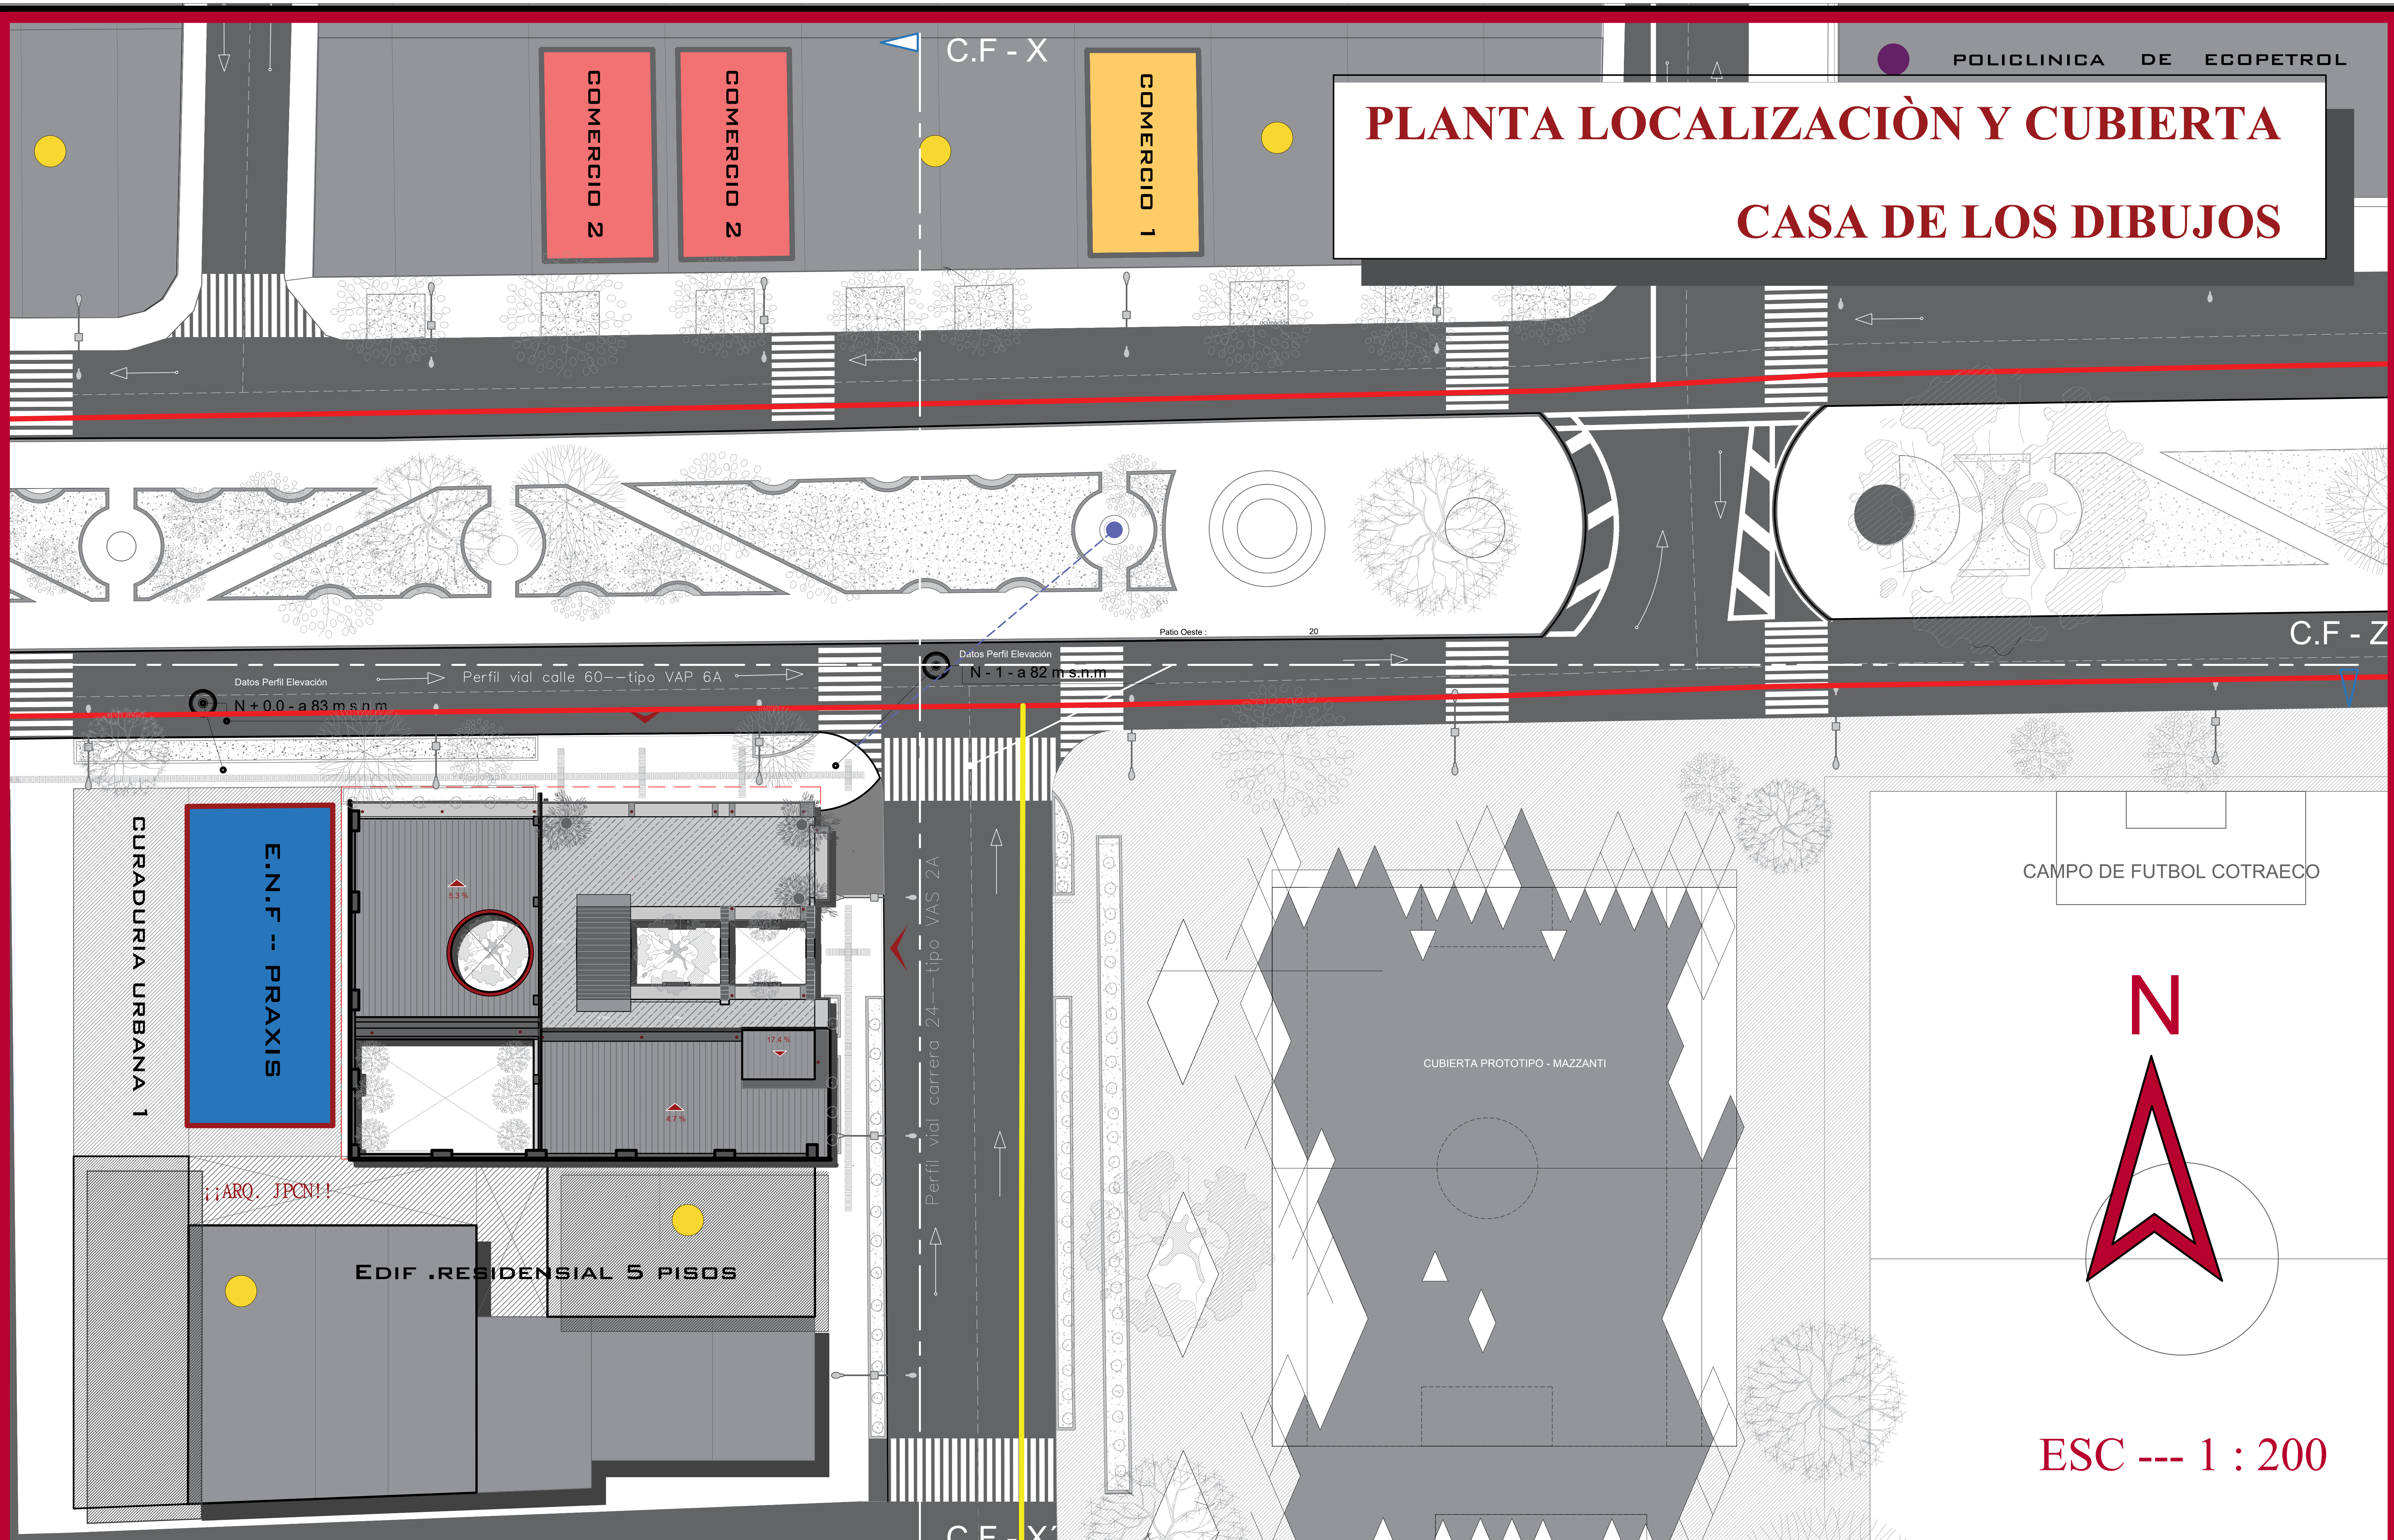


PLANTA 1

CASA DE LOS DIBUJOS - CCDD

Escacio público

ESC --- 1 : 80

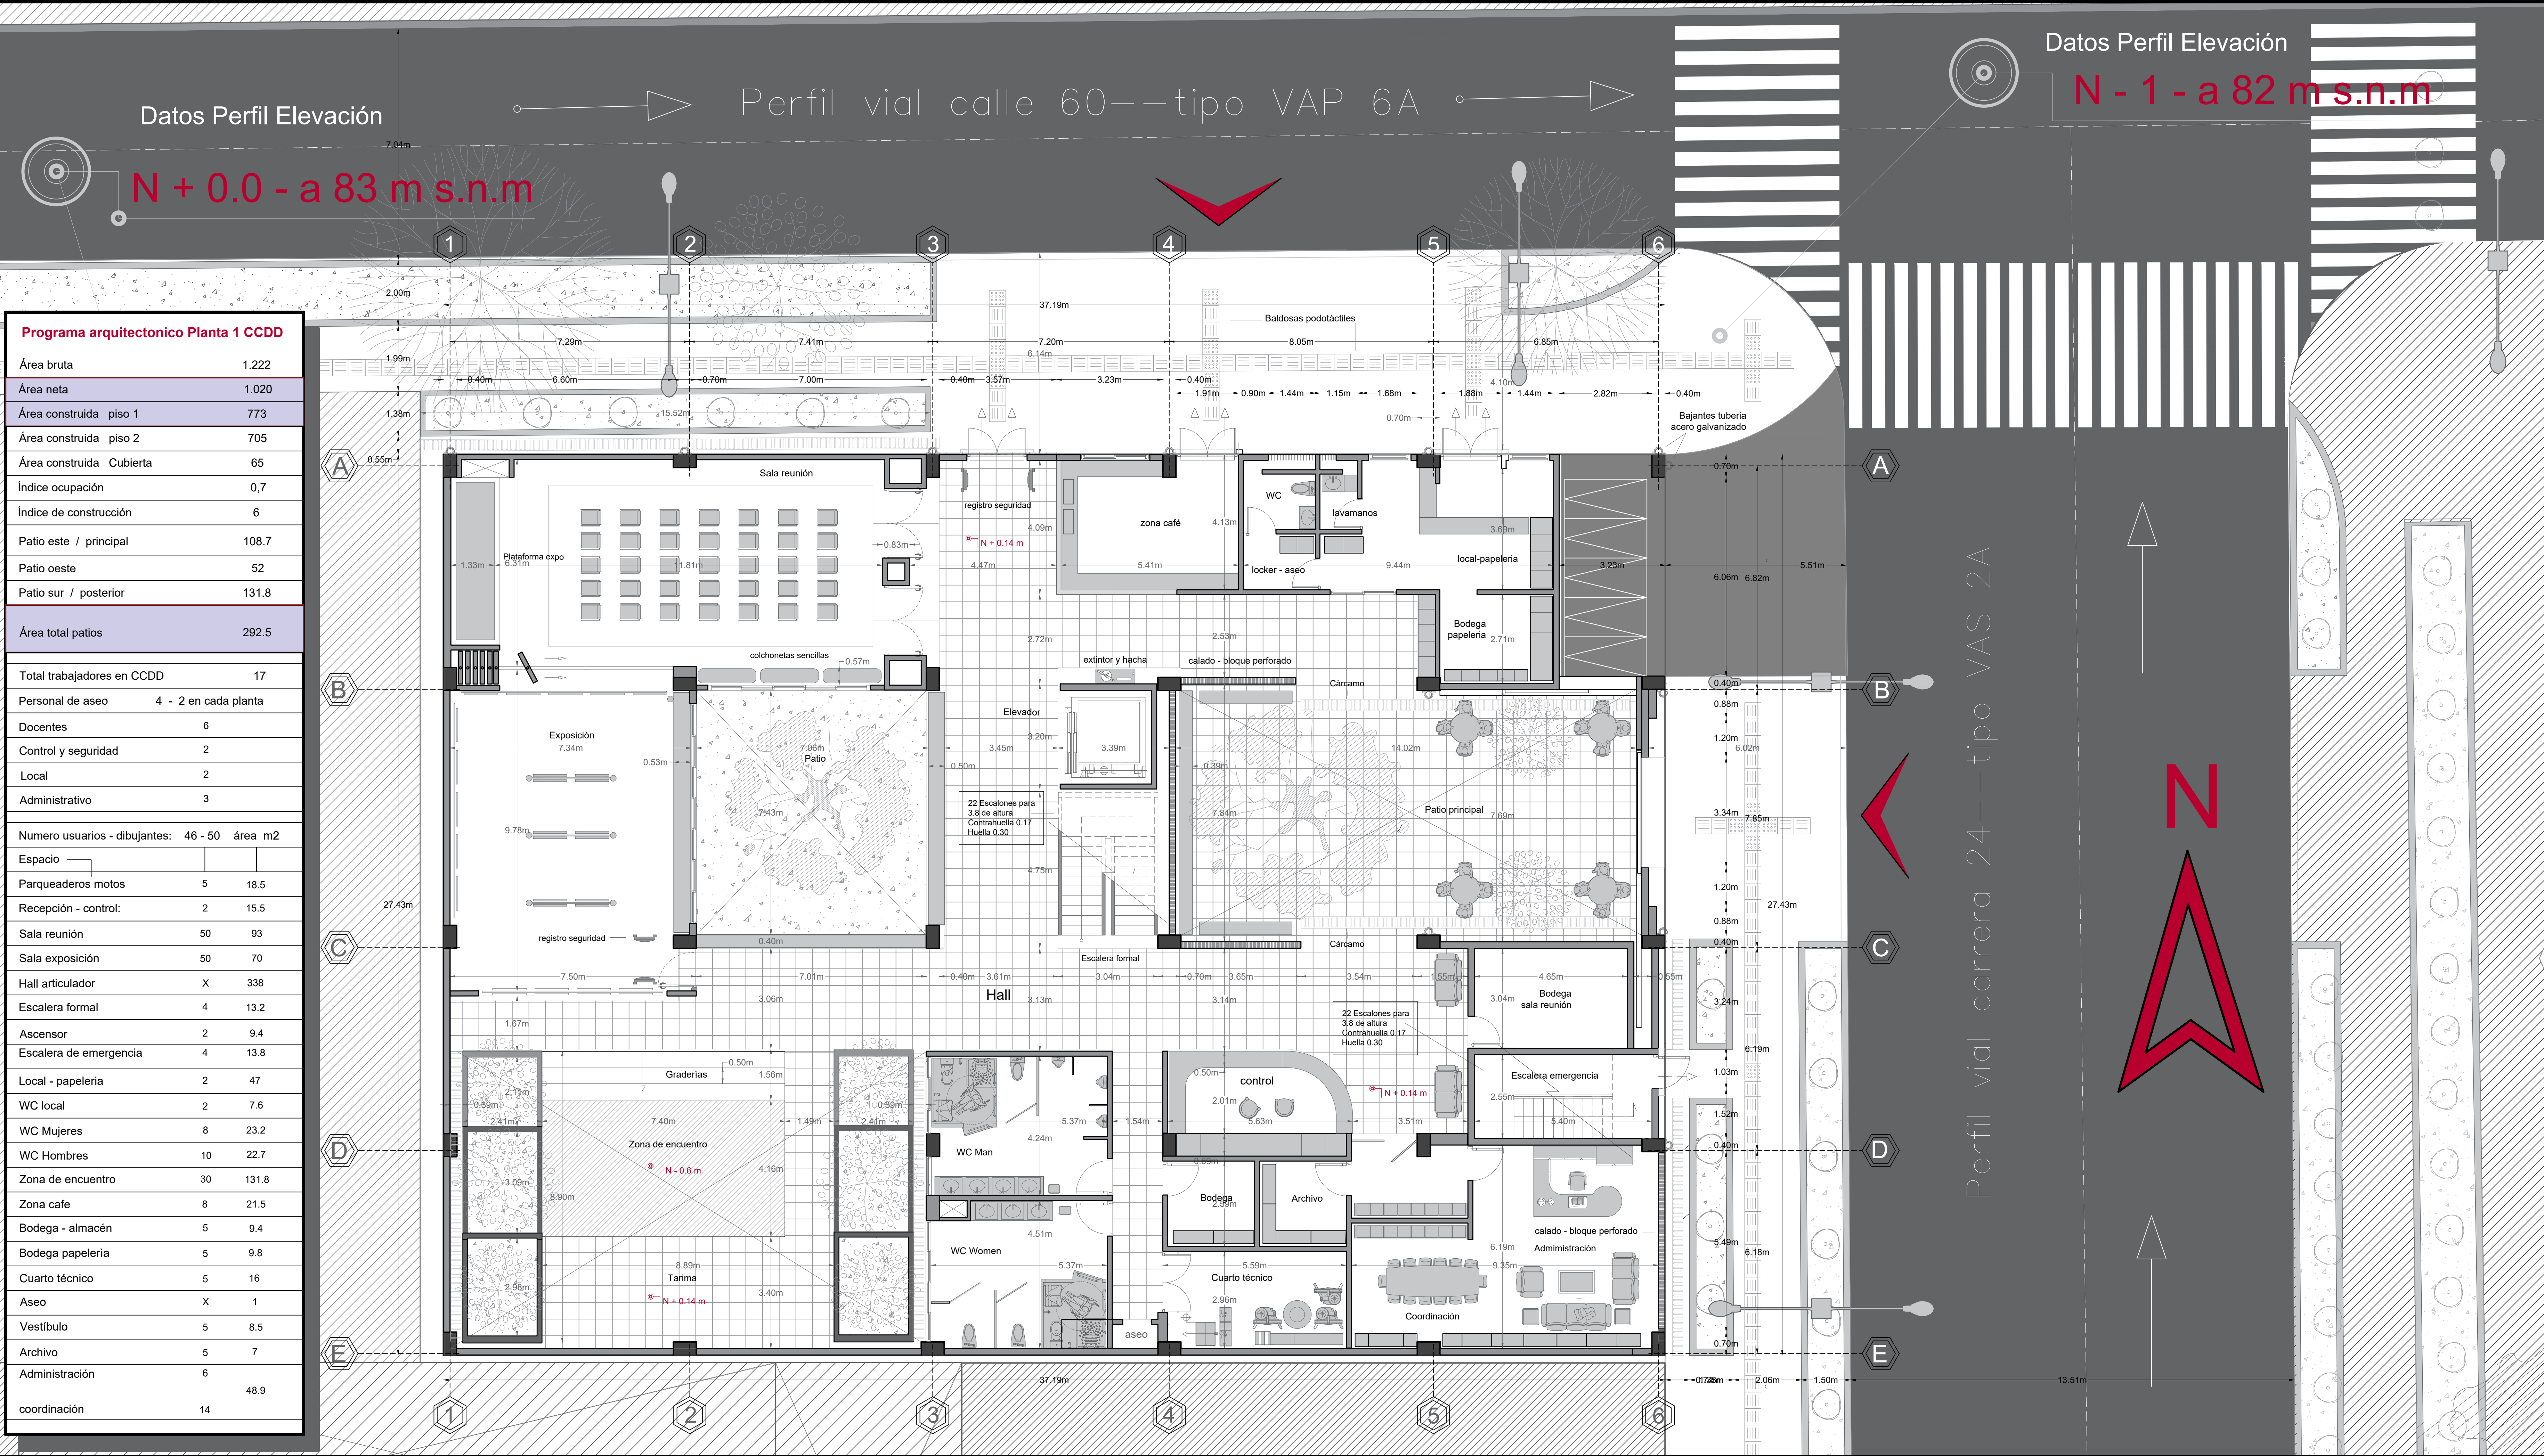


PLANTA 2


CASA DE LOS DIBUJOS - CCDD

ESC --- 1 : 80

Programa arquitectonico Planta 1 CCDD		
Área bruta		1.222
Área neta		1.020
Área construida	piso 1	773
Área construida	piso 2	705
Área construida	Cubierta	65
Área total construida		1.543
Índice ocupación		0,7
Índice de construcción		6
Patio este / principal		108.7
Patio oeste		52
Patio sur / posterior		131.8
Área total patios		292.5
Total trabajadores en CCDD		17
Personal de aseo		4 - 2 en cada planta
Docentes		6
Control y seguridad		2
Local		2
Administrativo		3
Numero usuarios - dibujantes:		46 - 50 área m2
Espacio		
Hall articulador	X	159
Escalera formal	4	13.2
Ascensor	2	9.4
Escalera de emergencia	4	13.8
WC Mujeres	8	19
WC Hombres	10	30.9
Aseo	2	1
Taller A	17	99
Taller B	15	114.60
Sala computo A	14	82
Sala computo B	9	96
Lavadero pinceles	4	2
Bodega mobiliario	10	8.8

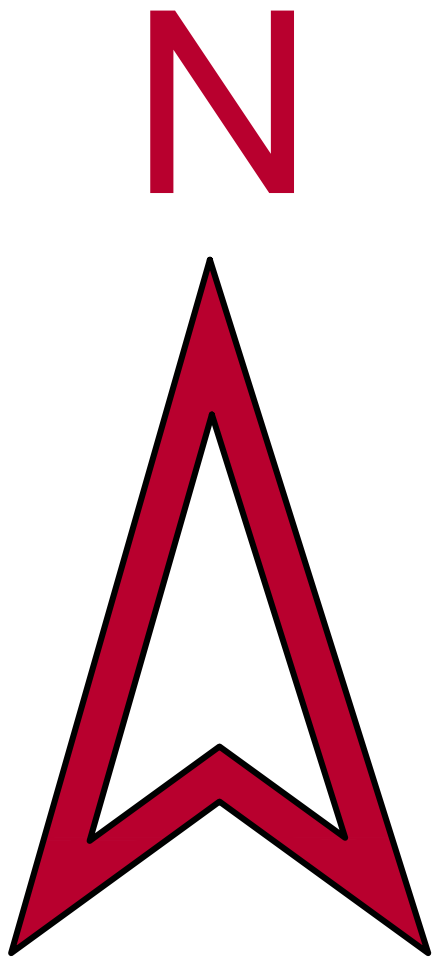

ESC --- 1 : 10

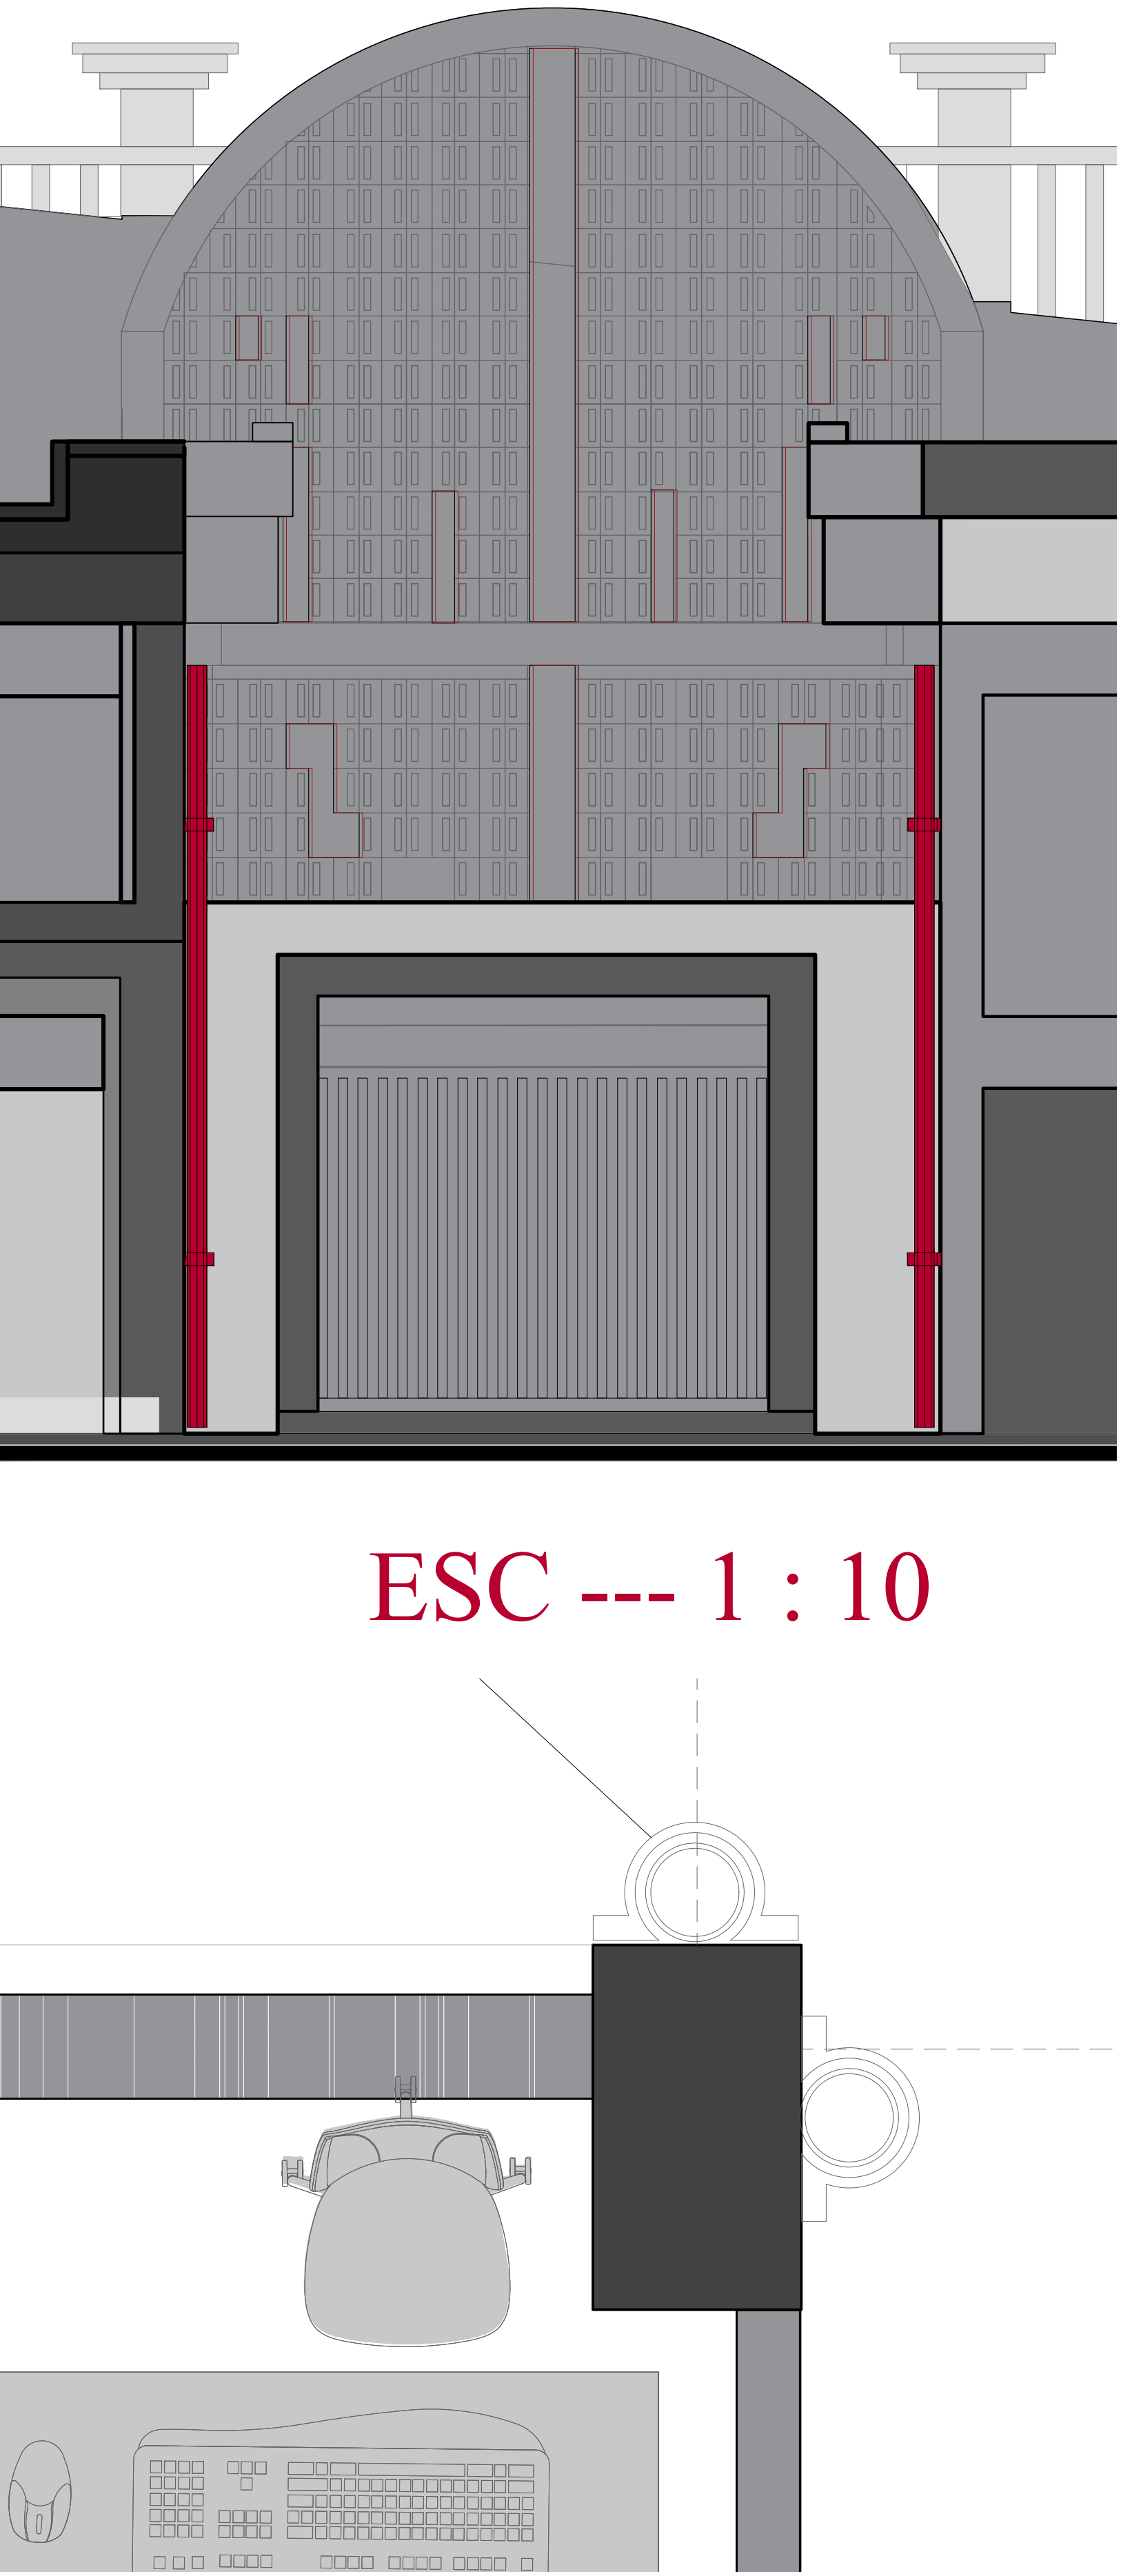

PLANTA 3 - CUBIERTA

CASA DE LOS DIBUJOS

CCDD

ESC --- 1 : 80



Sistema constructivo Pòrticos con Arcos de medio punto x3 /

Vigas arqueadas en concreto

Programa arquitectonico Planta 1 CCDD		
DATOS	m2	
Área bruta	1.222	
Área neta	1.020	
Área construida piso 1	773	
Área construida piso 2	705	
Área construida Cubierta	65	
Área total construida	1.543	
Índice ocupación	0.7	
Índice de construcción	6	
Patio este / principal	108.7	
Patio oeste	52	
Patio sur / posterior	131.8	
Área total patios	292.5	
Área vanos en cubierta patios	225	
Total trabajadores en CCDD	17	
Personal de aseo	4 - 2 en cada planta	
Docentes	6	
Control y seguridad	2	
Local	2	
Administrativo	3	
Numero usuarios - dibujantes:	46 - 50	área m2
Espacio		
Placa transitable	X	358
Escalera formal	4	13.2
Ascensor	2	9.4
Escalera de emergencia	4	13.8
Almacén o Refugio	10	8.8

DETALLES ESC --- 1 : 75

Remate de columnas en capitel sencillo, 3 tablon

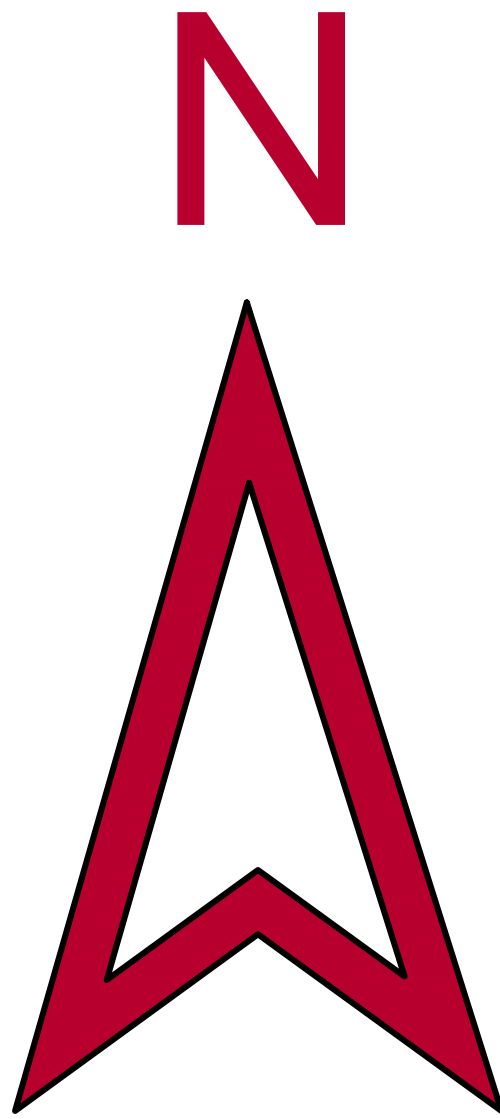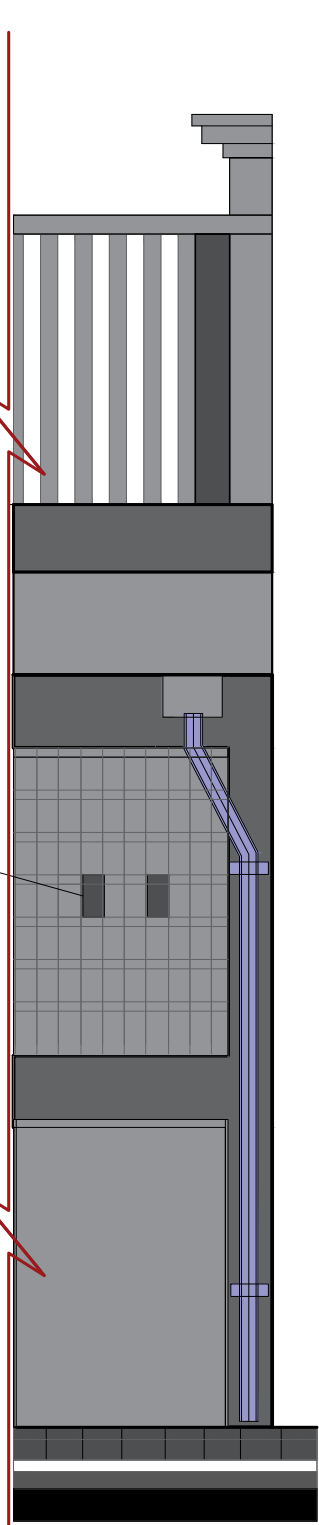

Cubierta 1 agua hacia el exterior 5.3 %
placa maciza en concreto

Muro calados - bloques perforados

muro remate con dilataciones

Vía canal e instalaciones aparentes.

Cornisa

Aligeramiento - parte inferior placa maciza

Antepecho o muro bajo

Muro calados - bloques perforados

Càrcamo

Hiladas muros medianeros - parte superior con aberturas



Cubierta transitable - Pendiente al 2 %
hacia el perímetro de vía canal

Plataforma con dilatación para desagüe de placa

Proyección estructura en pòrticos

Arco extruido

Calliandra haematocephala arbol.

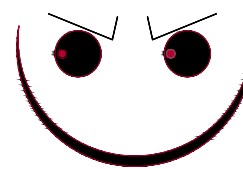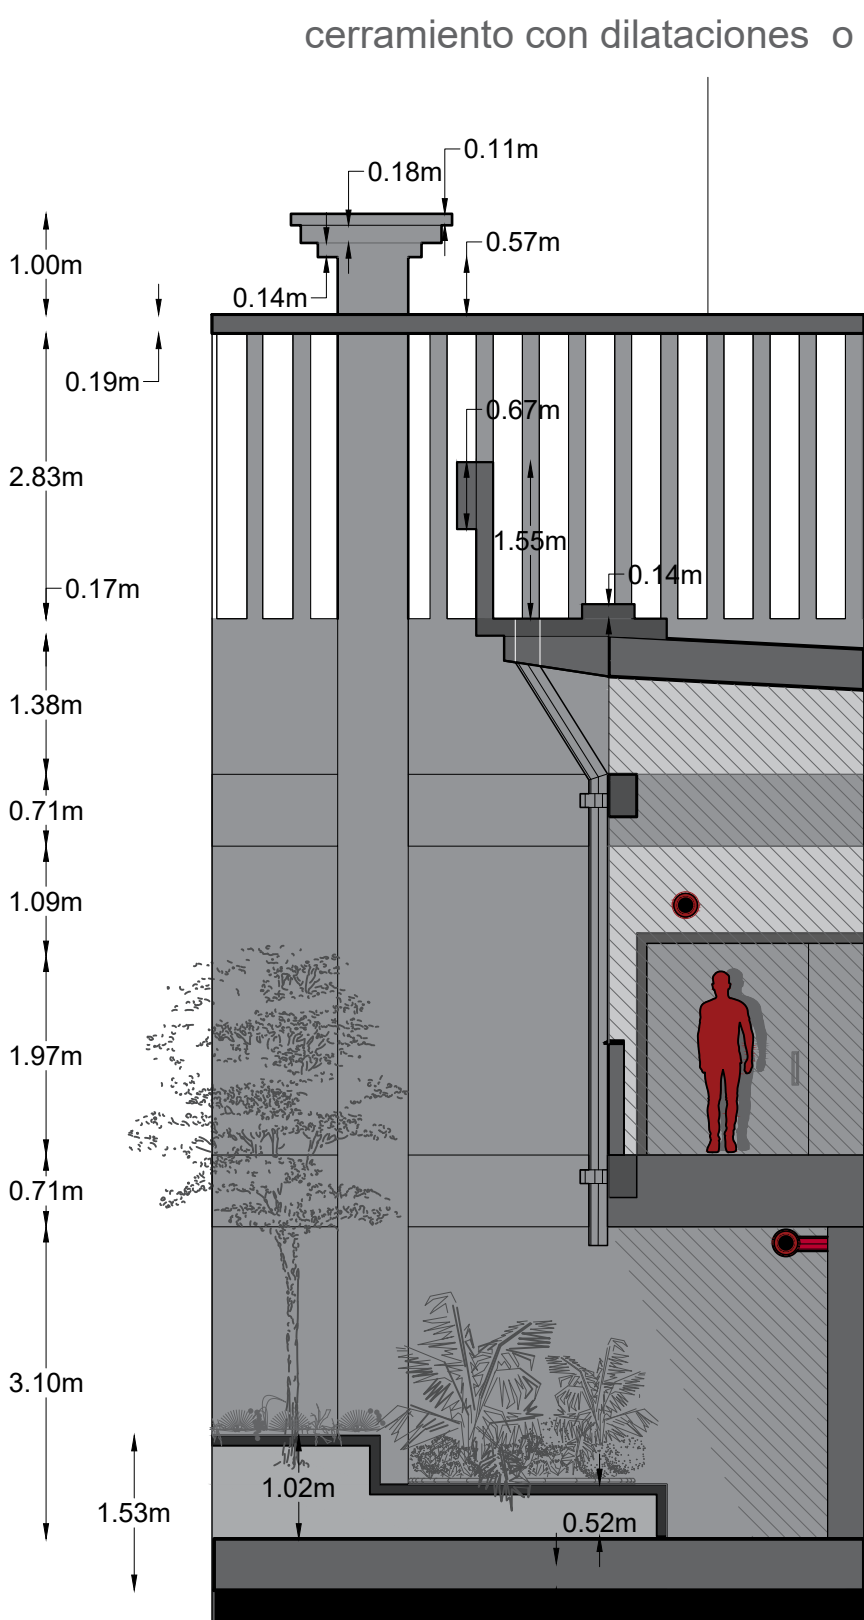



PLANTA 3 - CUBIERTA

CASA DE LOS DIBUJOS\$CDD


ESC --- 1 : 80

Sistema constructivo Pòrticos con Arcos de medio punto x3 / Vigas arqueadas en concreto

Programa arquitectonico Planta 1 CCDD	
DATOS	m2
Área bruta	1.222
Área neta	1.020
Área construida piso 1	773
Área construida piso 2	705
Área construida Cubierta	65
Área total construida	1.543
Índice ocupación	0,7
Índice de construcción	6
Patio este / principal	108.7
Patio oeste	52
Patio sur / posterior	131.8
Área total patios	292.5
Área a reducir patios	225
Total trabajadores en CCDD	17
Personal de aseo	4 - 2 en cada planta
Docentes	6
Control y seguridad	2
Local	2
Administrativo	3
Numero usuarios - dibujantes:	46 - 50 área m2
Espacio	
Placa transitable	X 358
Escala formal	4 13.2
Ascensor	2 9.4
Escala de emergencia	4 13.8
Almacén o Refugio	10 8.8

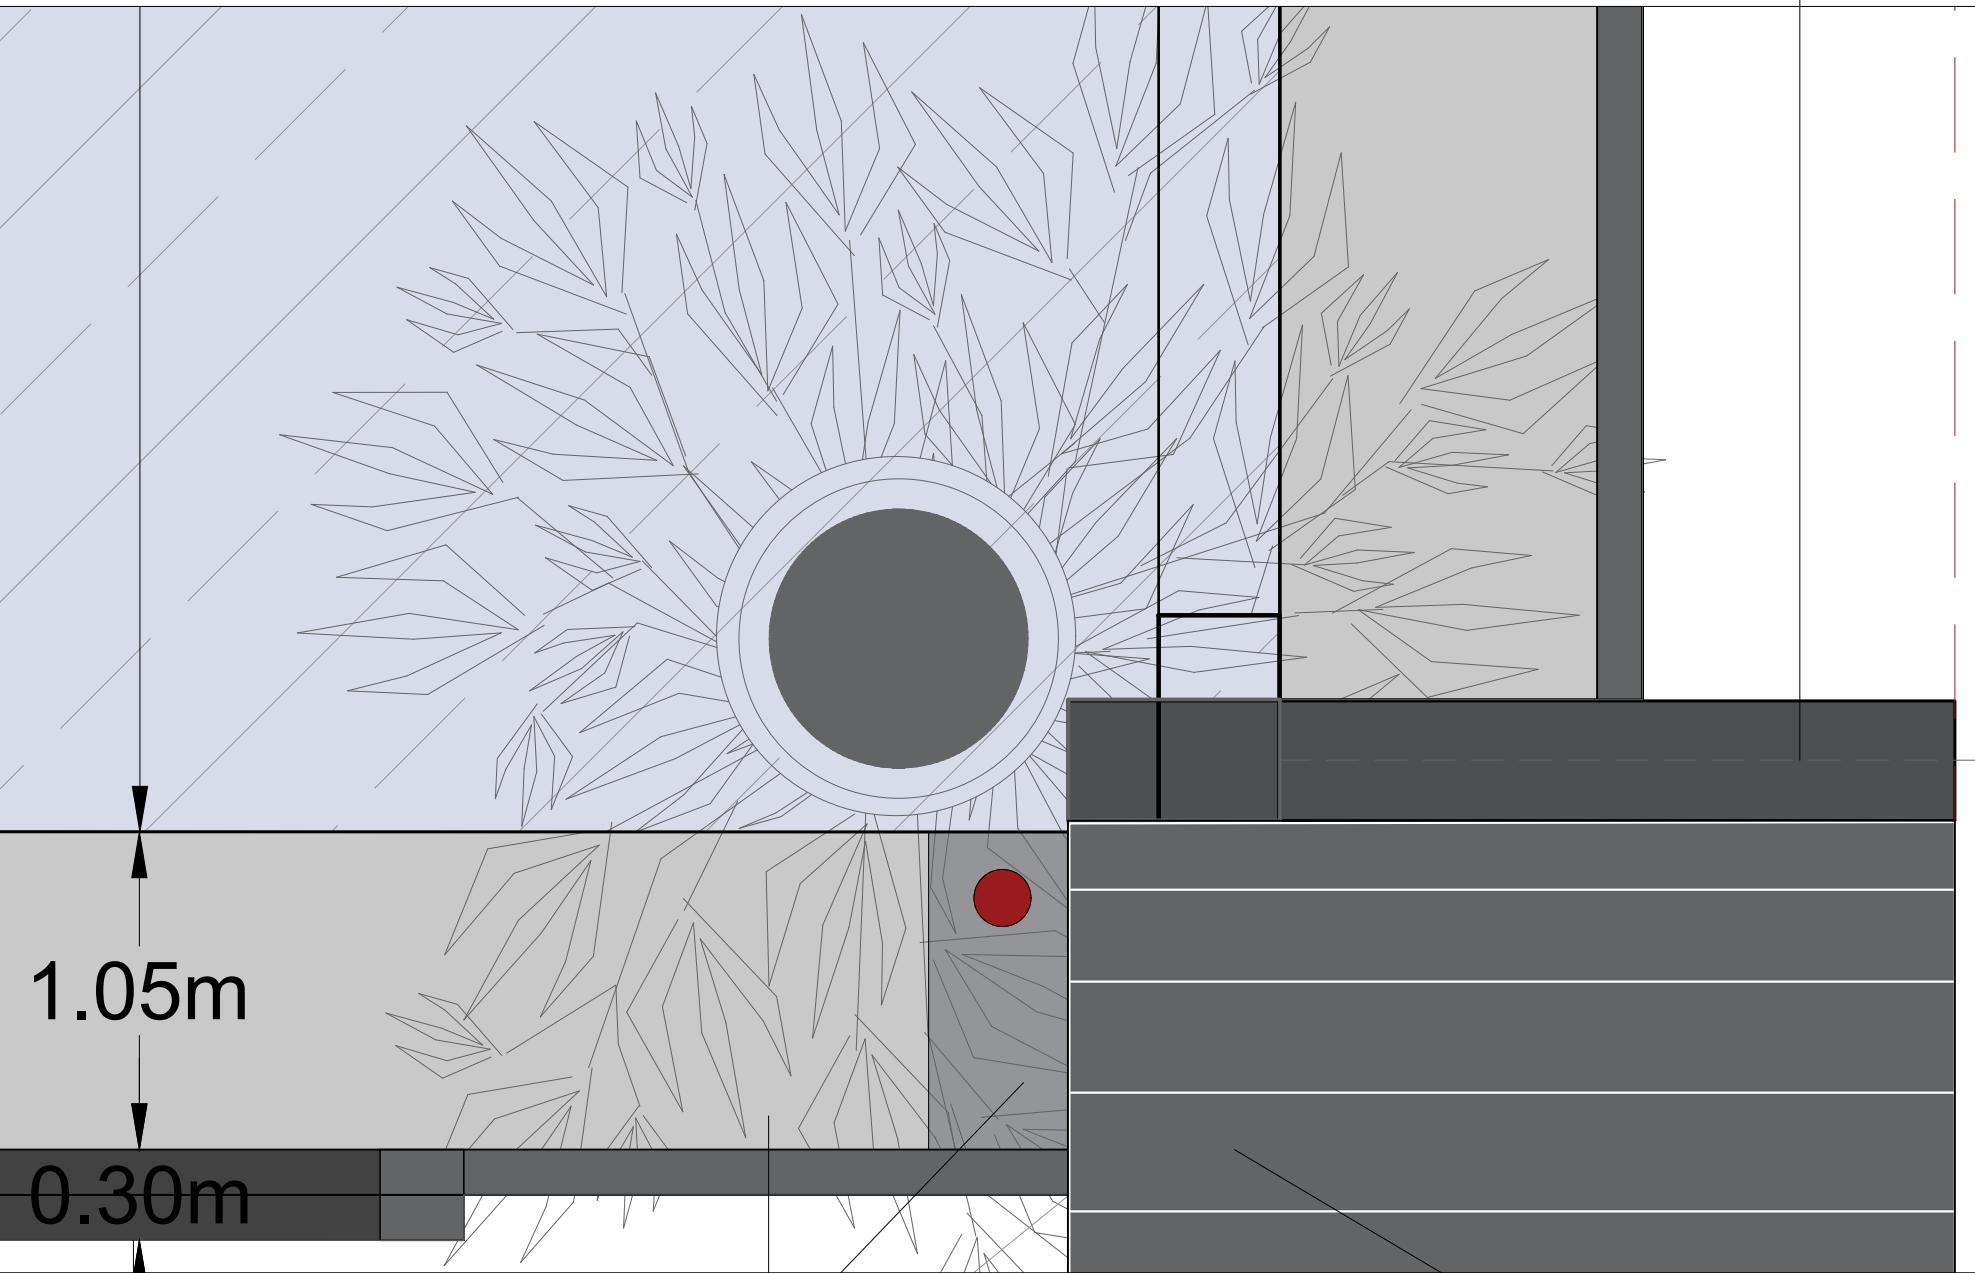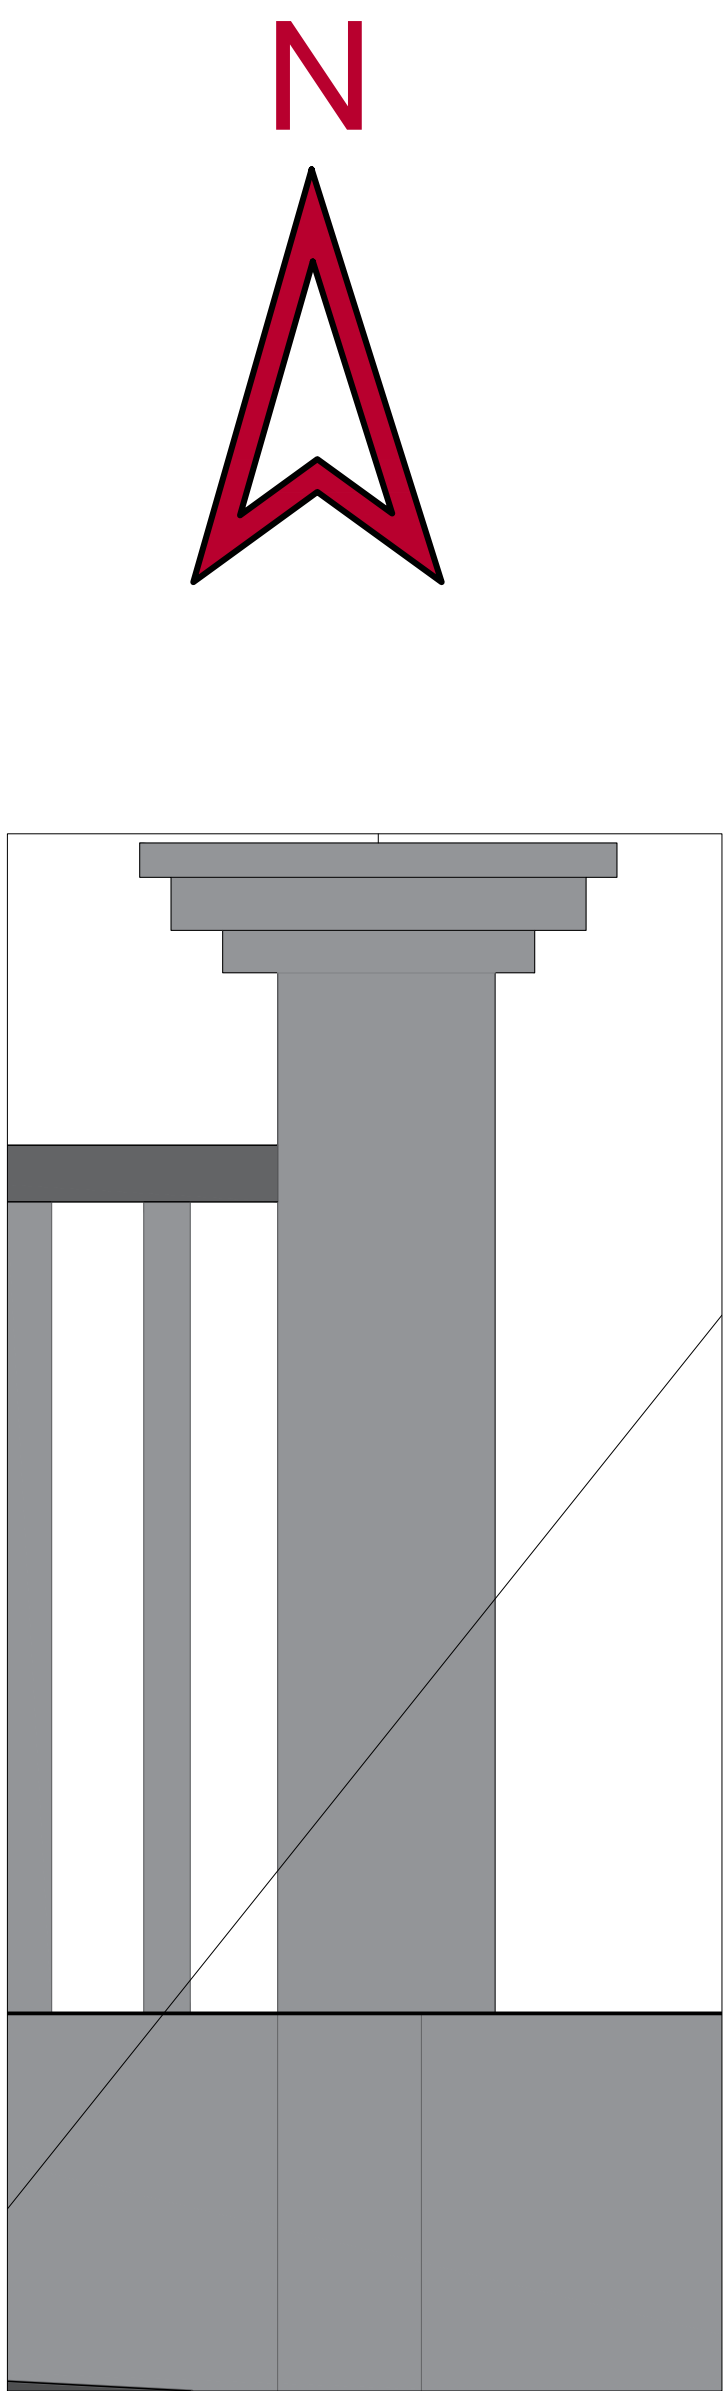


Plataforma con dilatación para desagüe de placa Arco extruido acceso principal

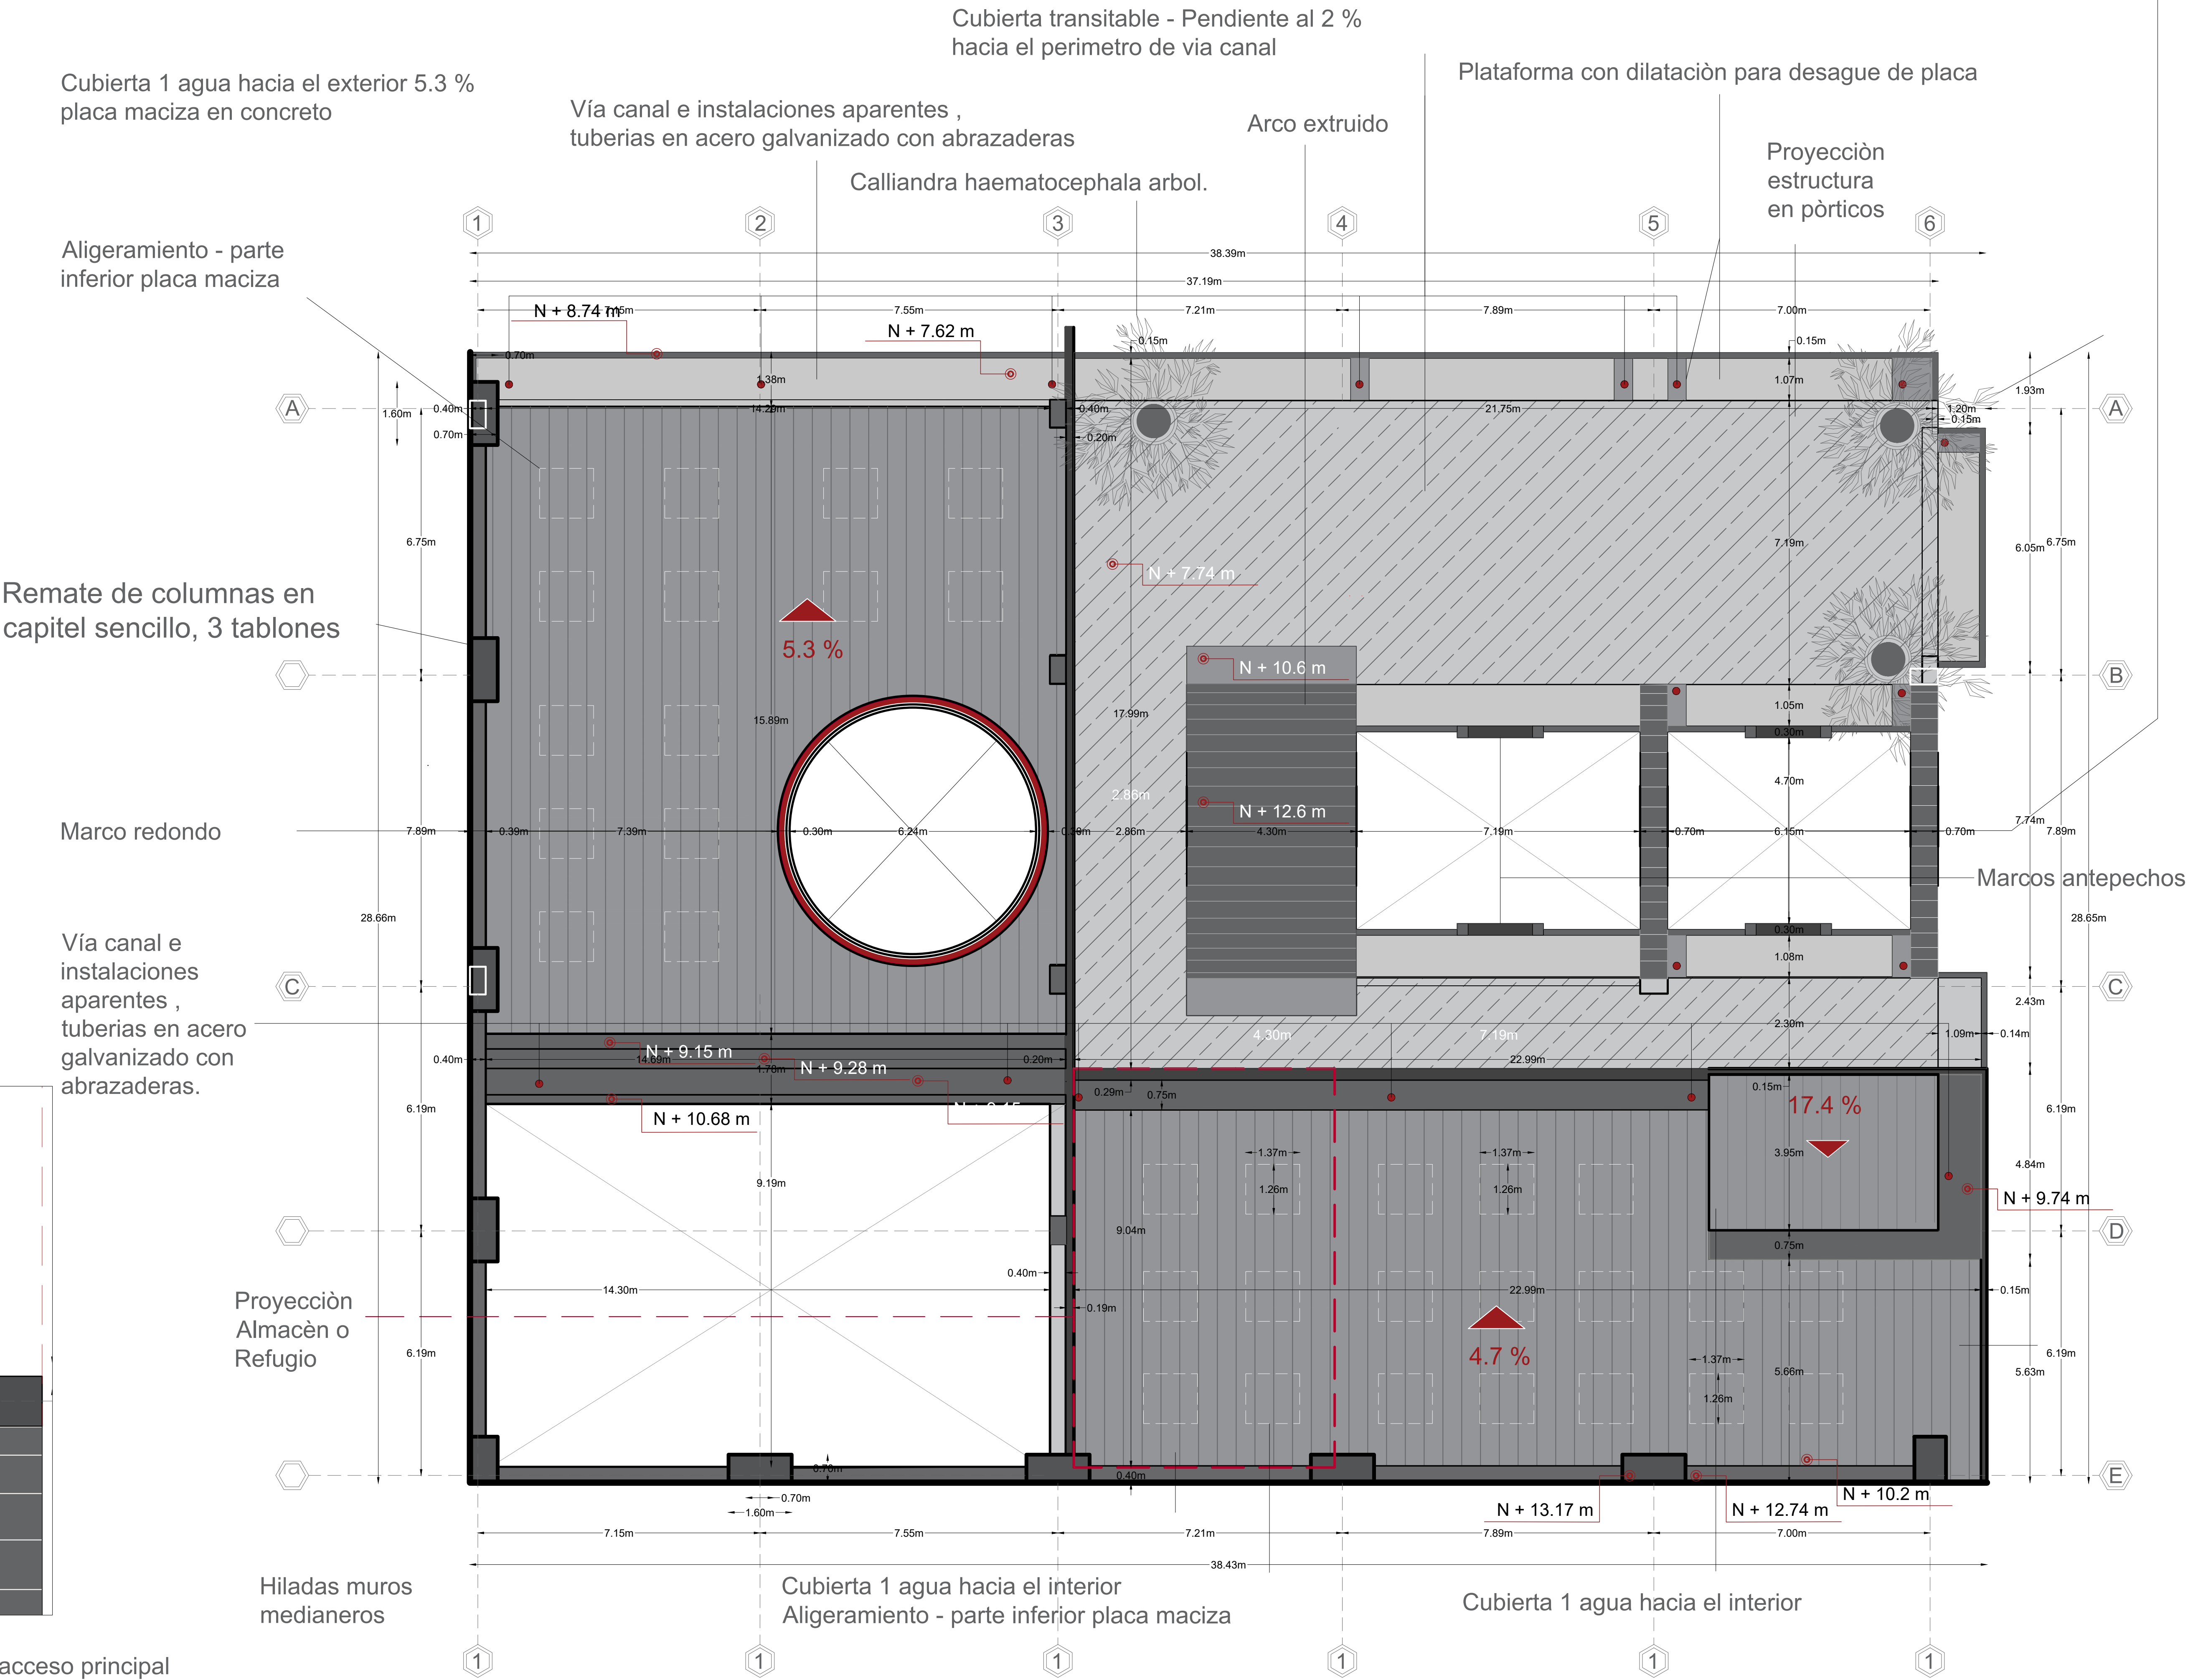



CASA DE LOS DIBUJOS CCDD
FACHADAS Y CORTE



ESC --- 1 : 25

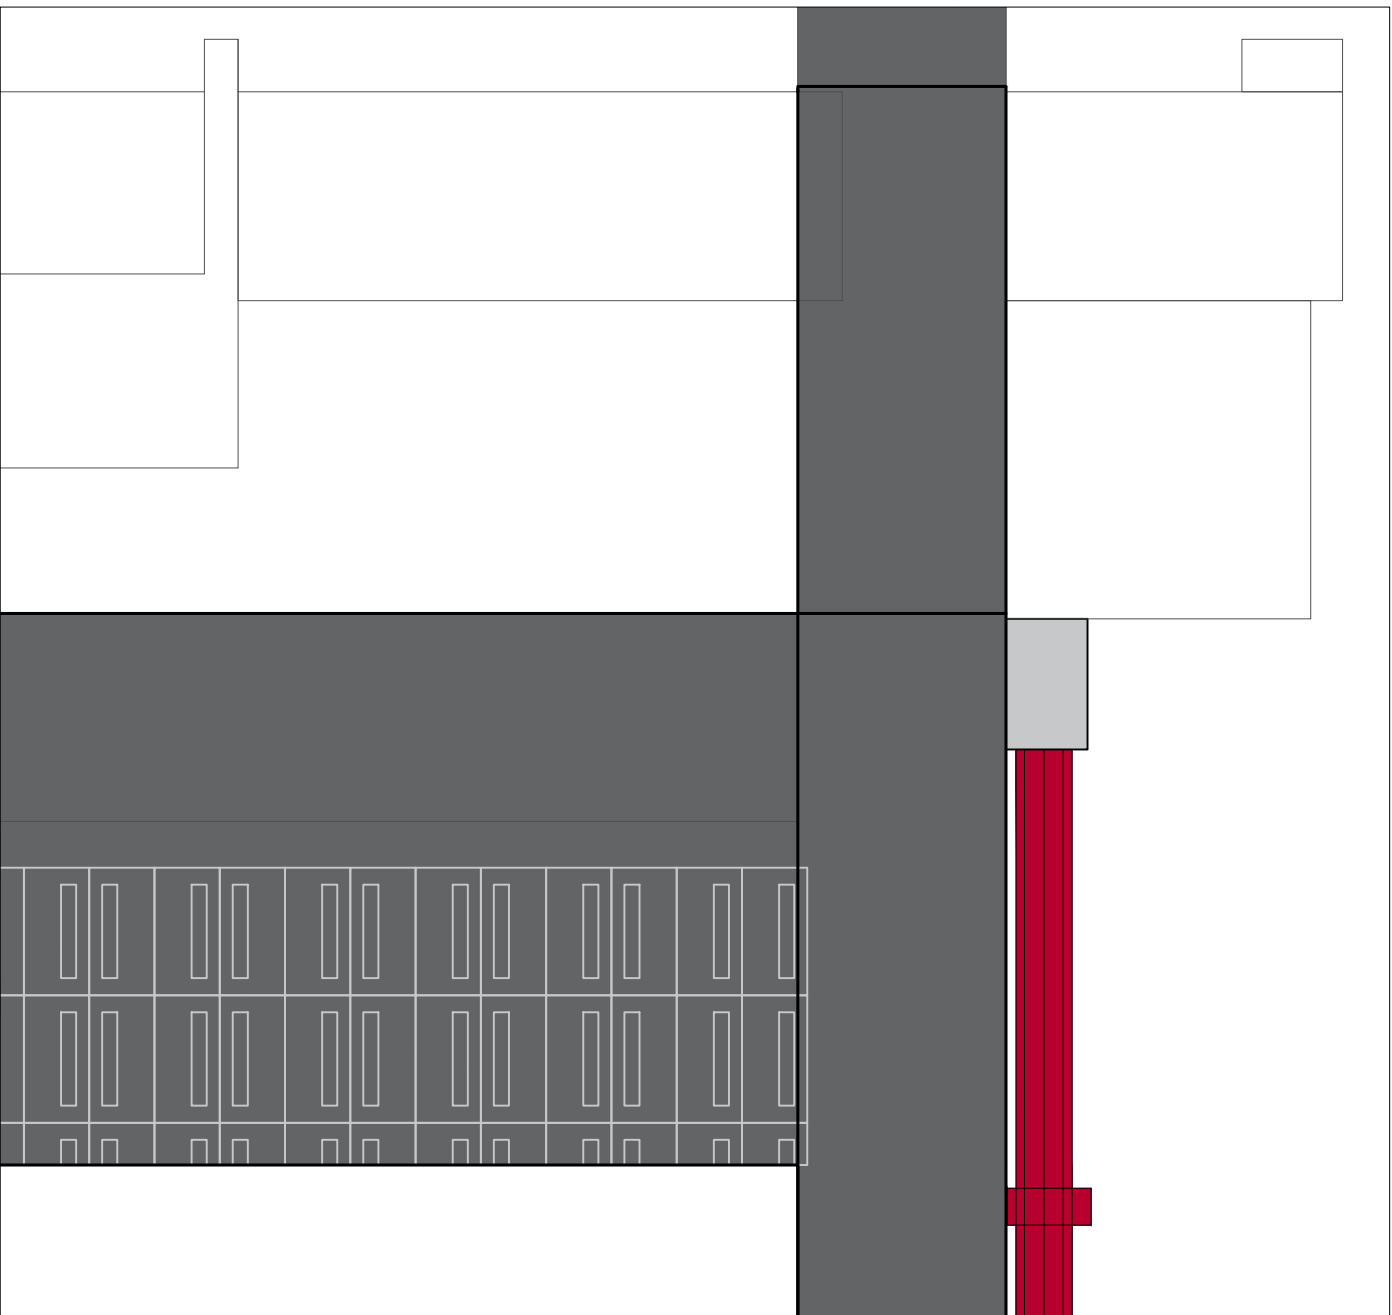

ESC --- 1 : 20

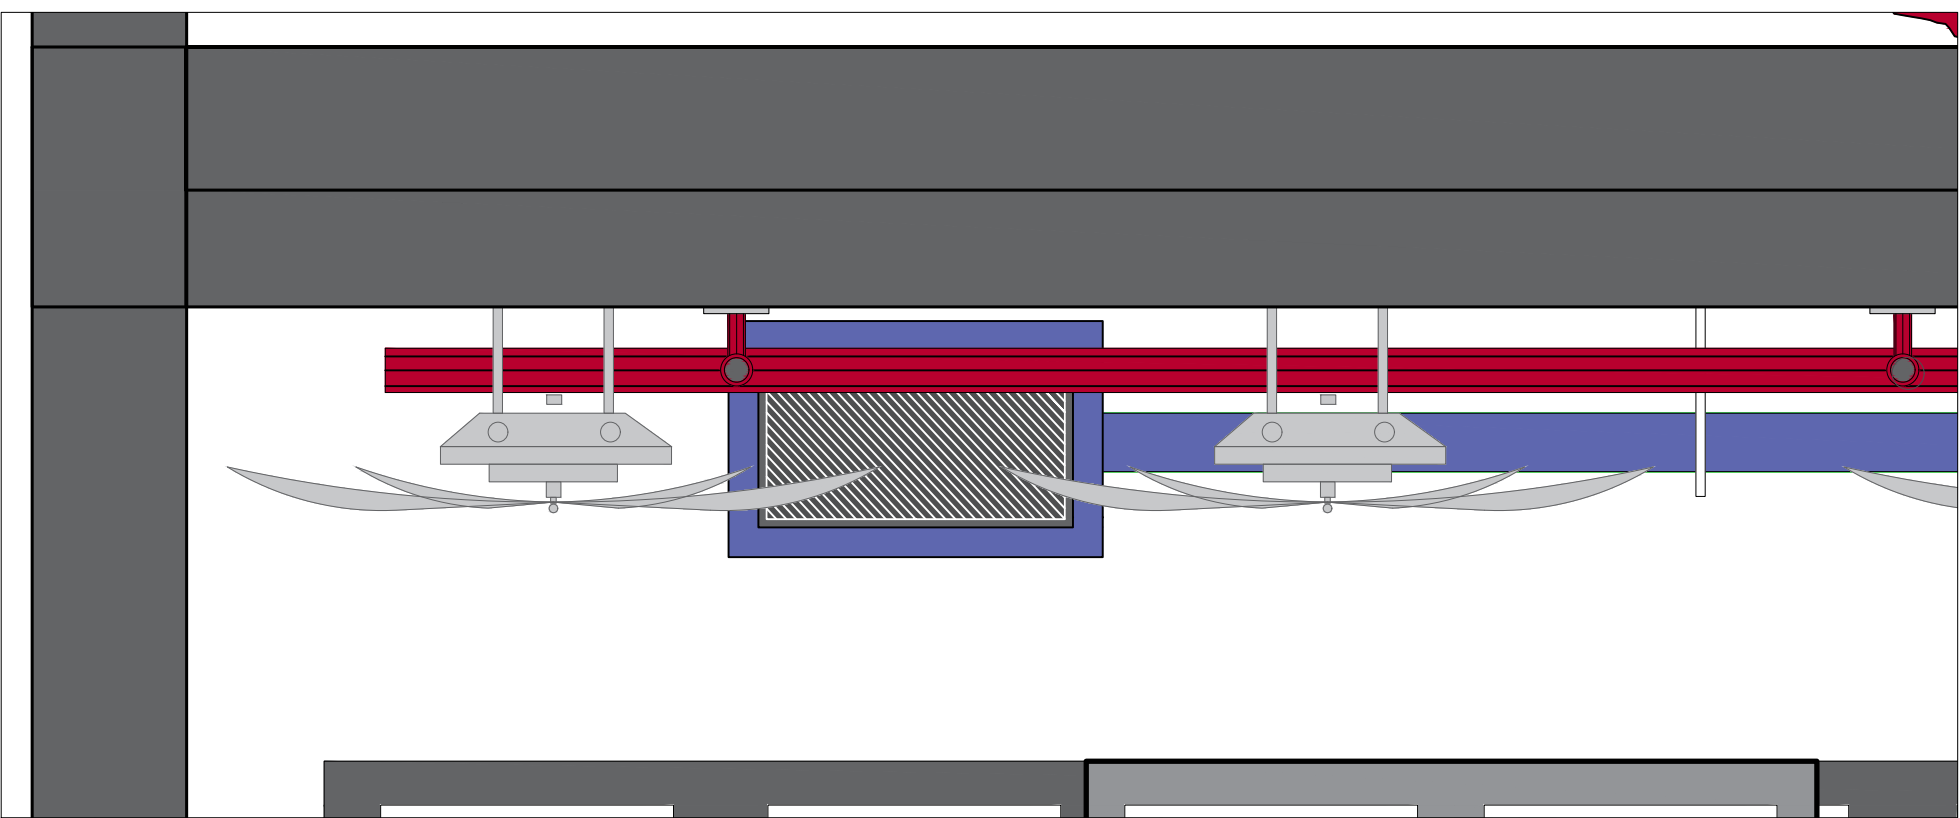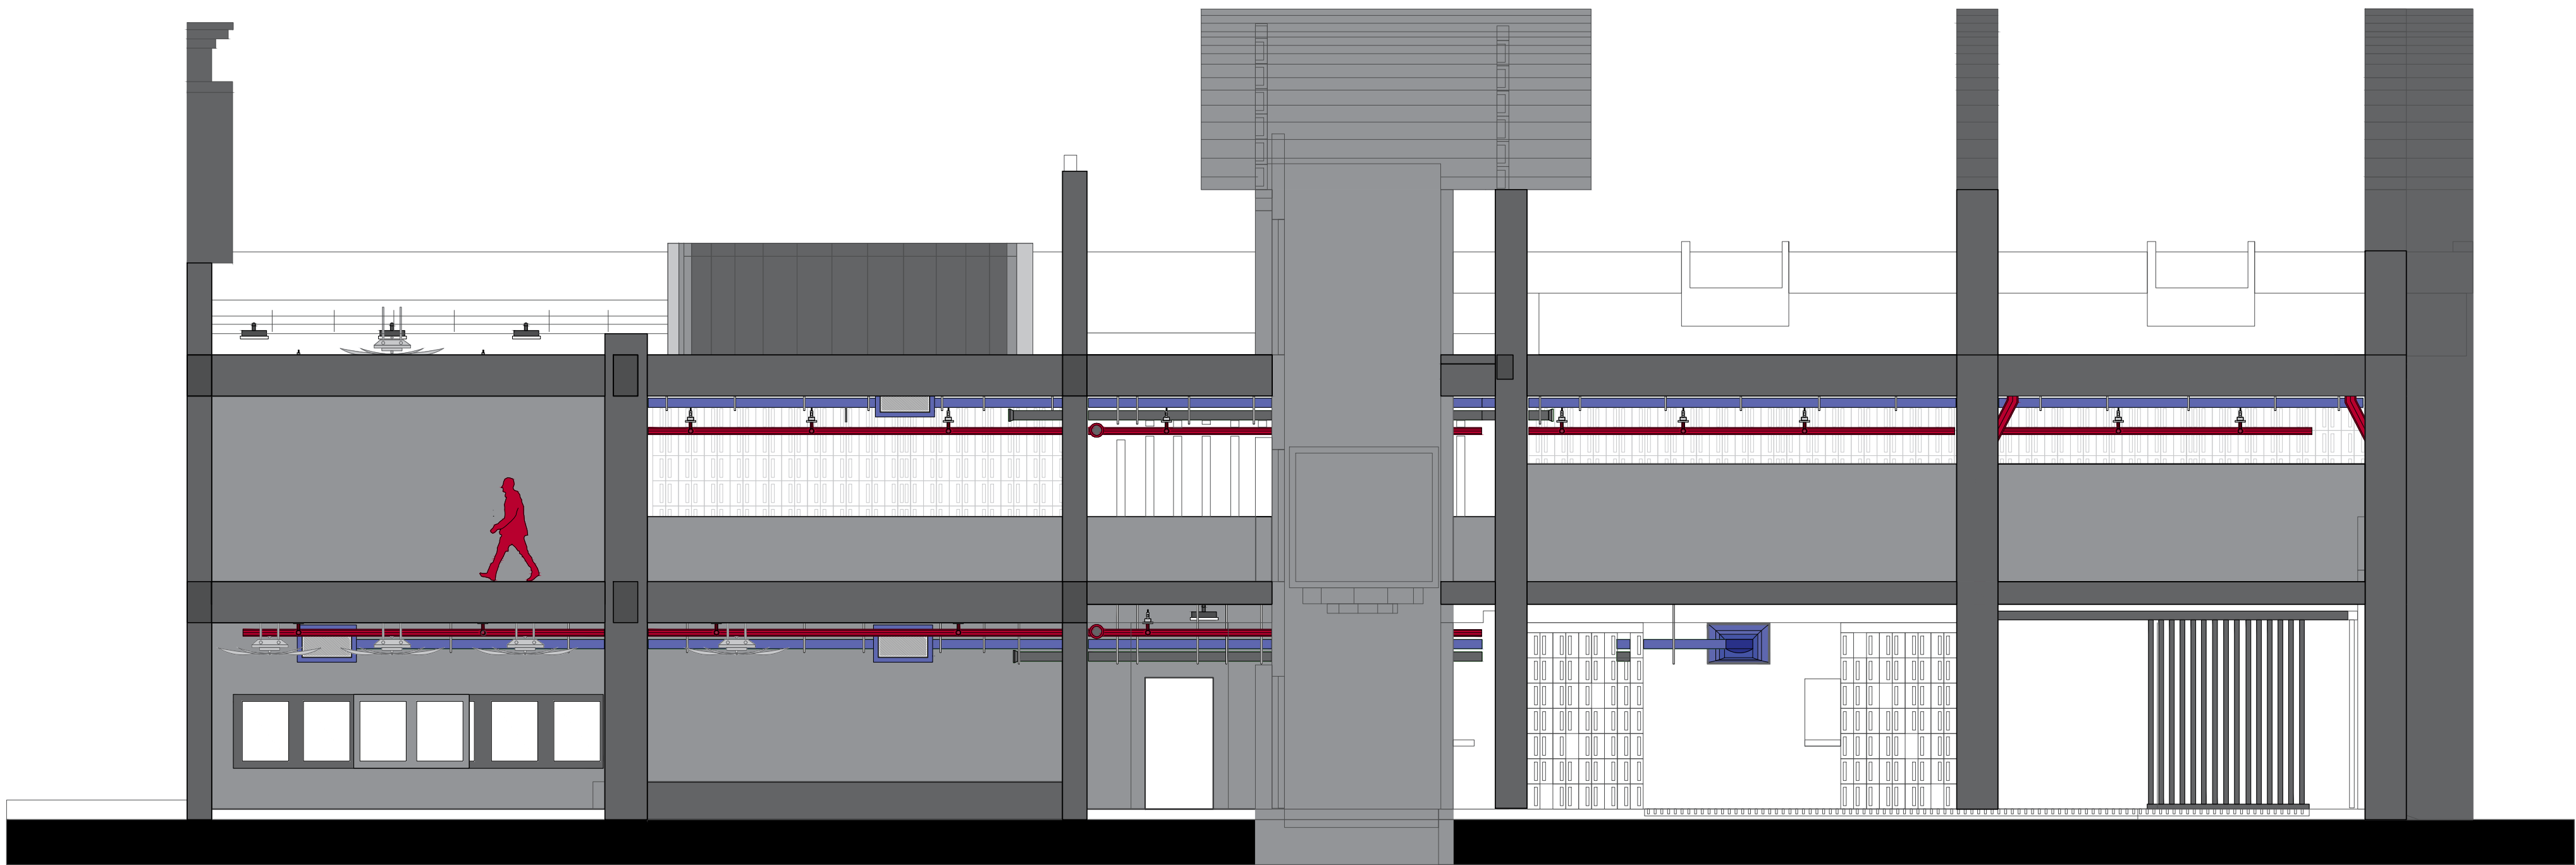

ESC --- 1 : 80