
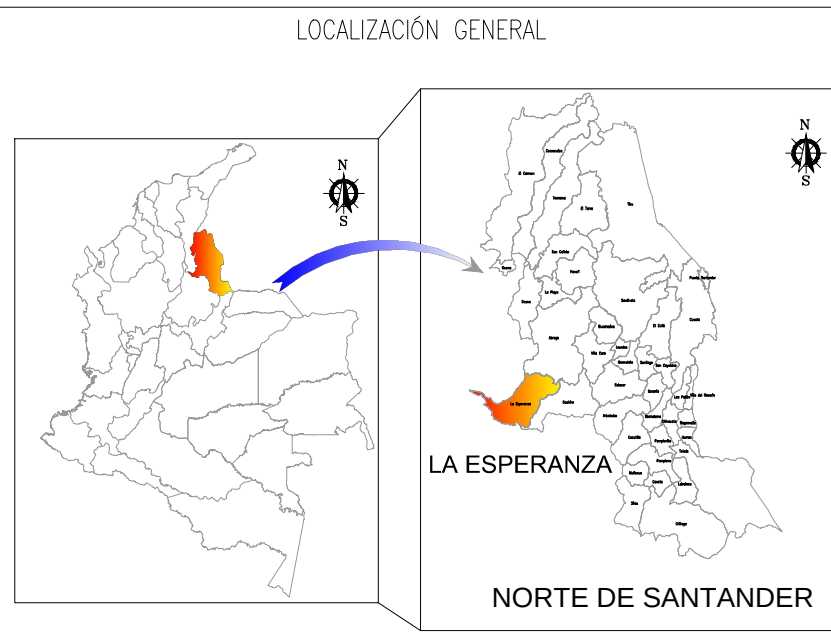
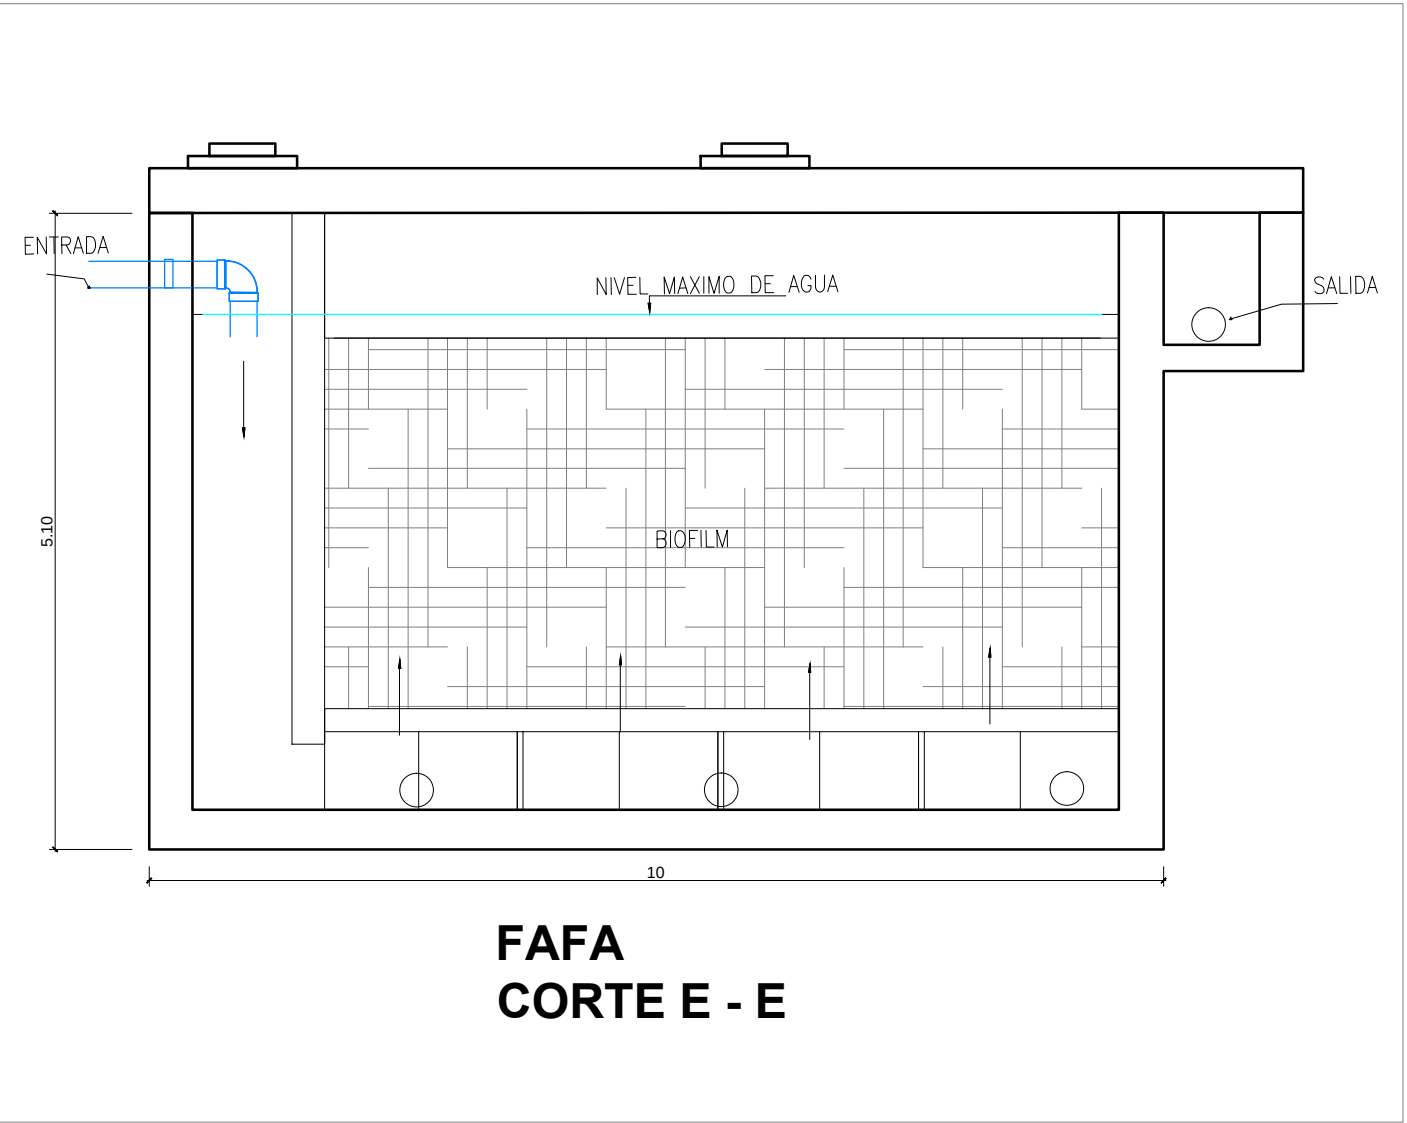
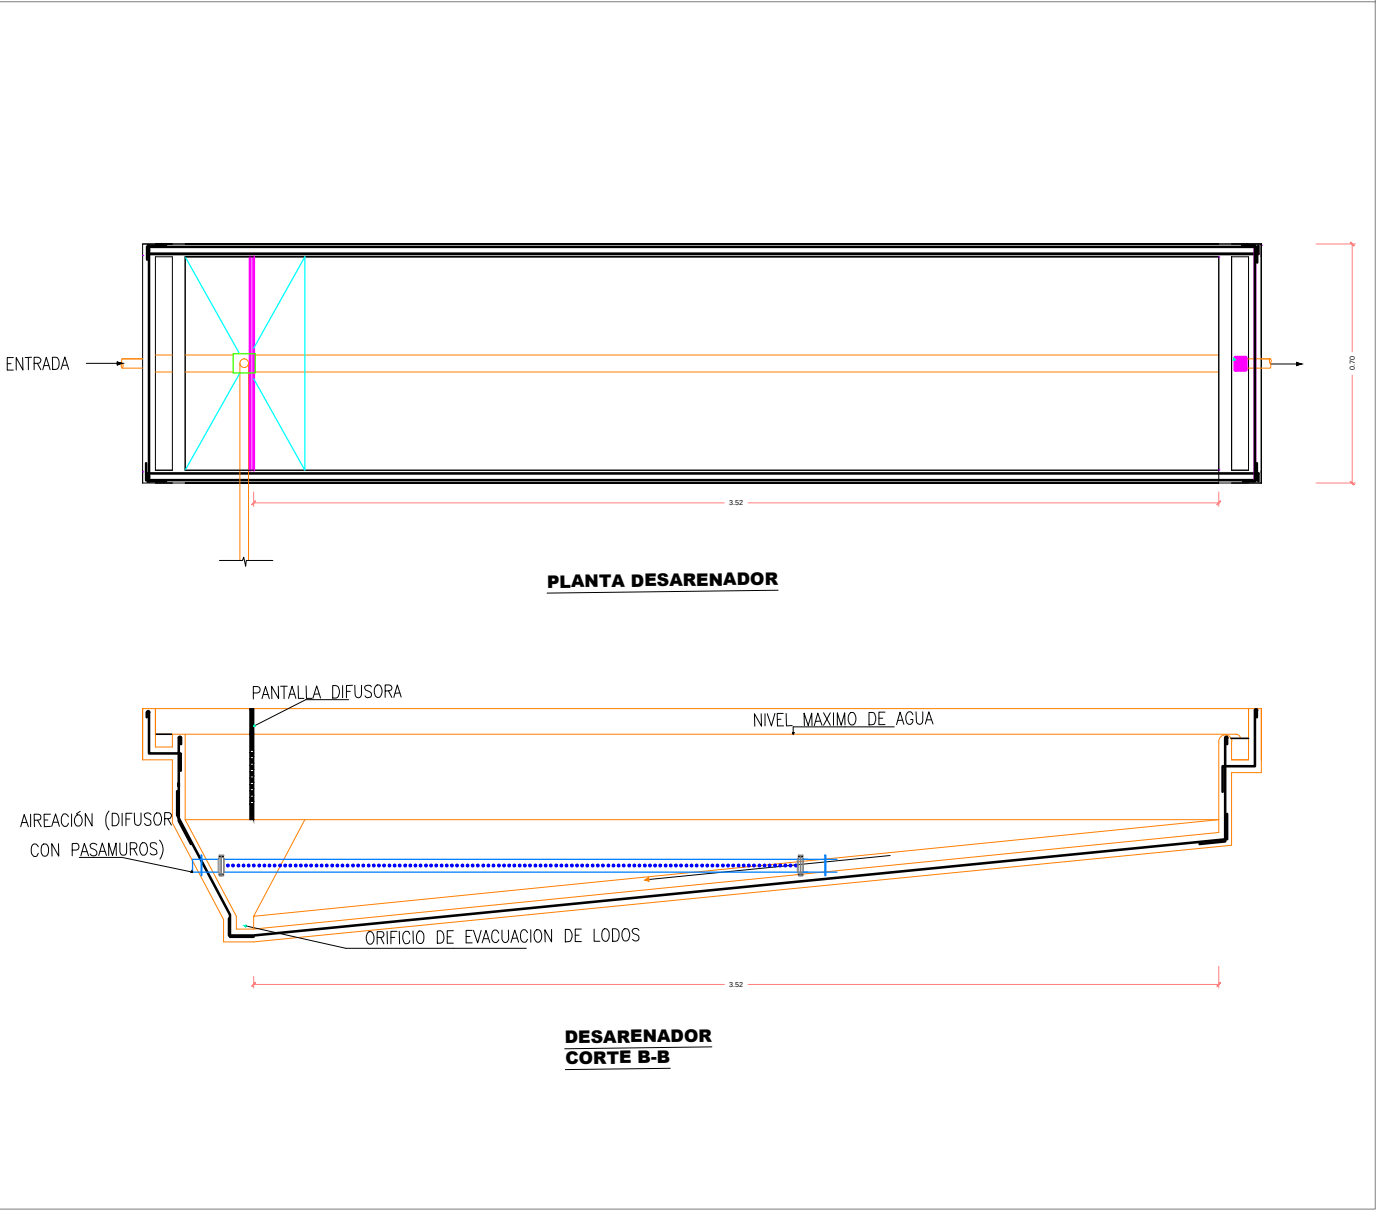
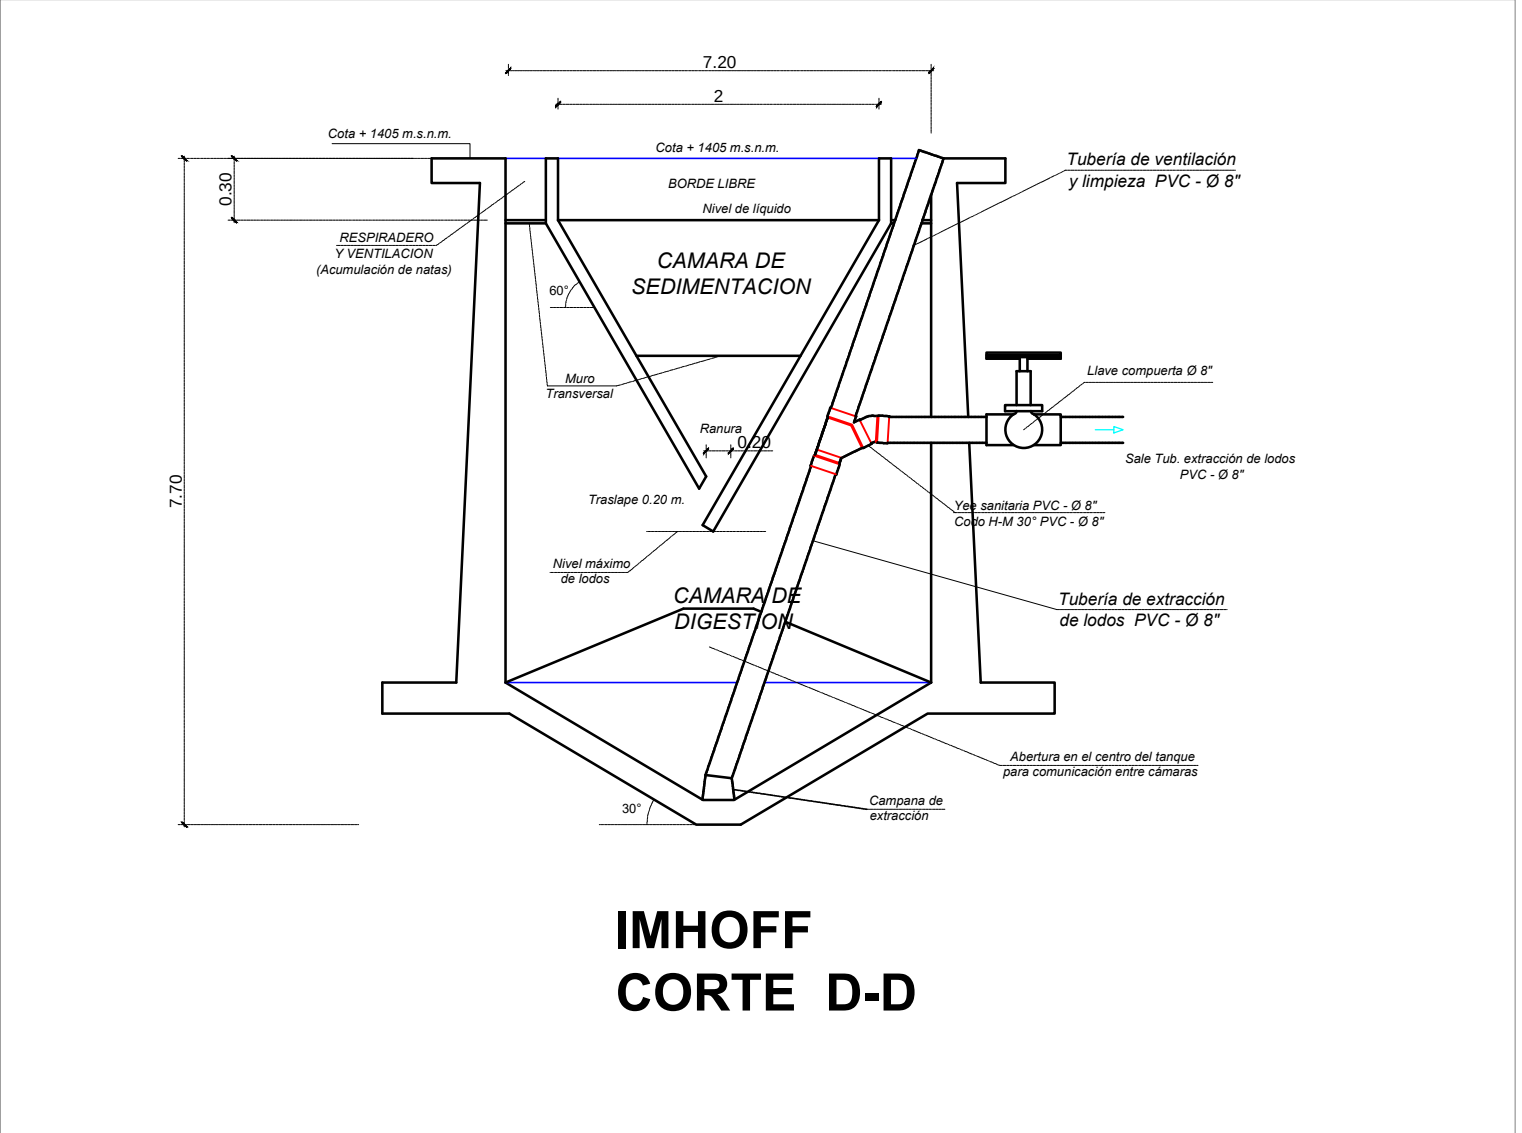
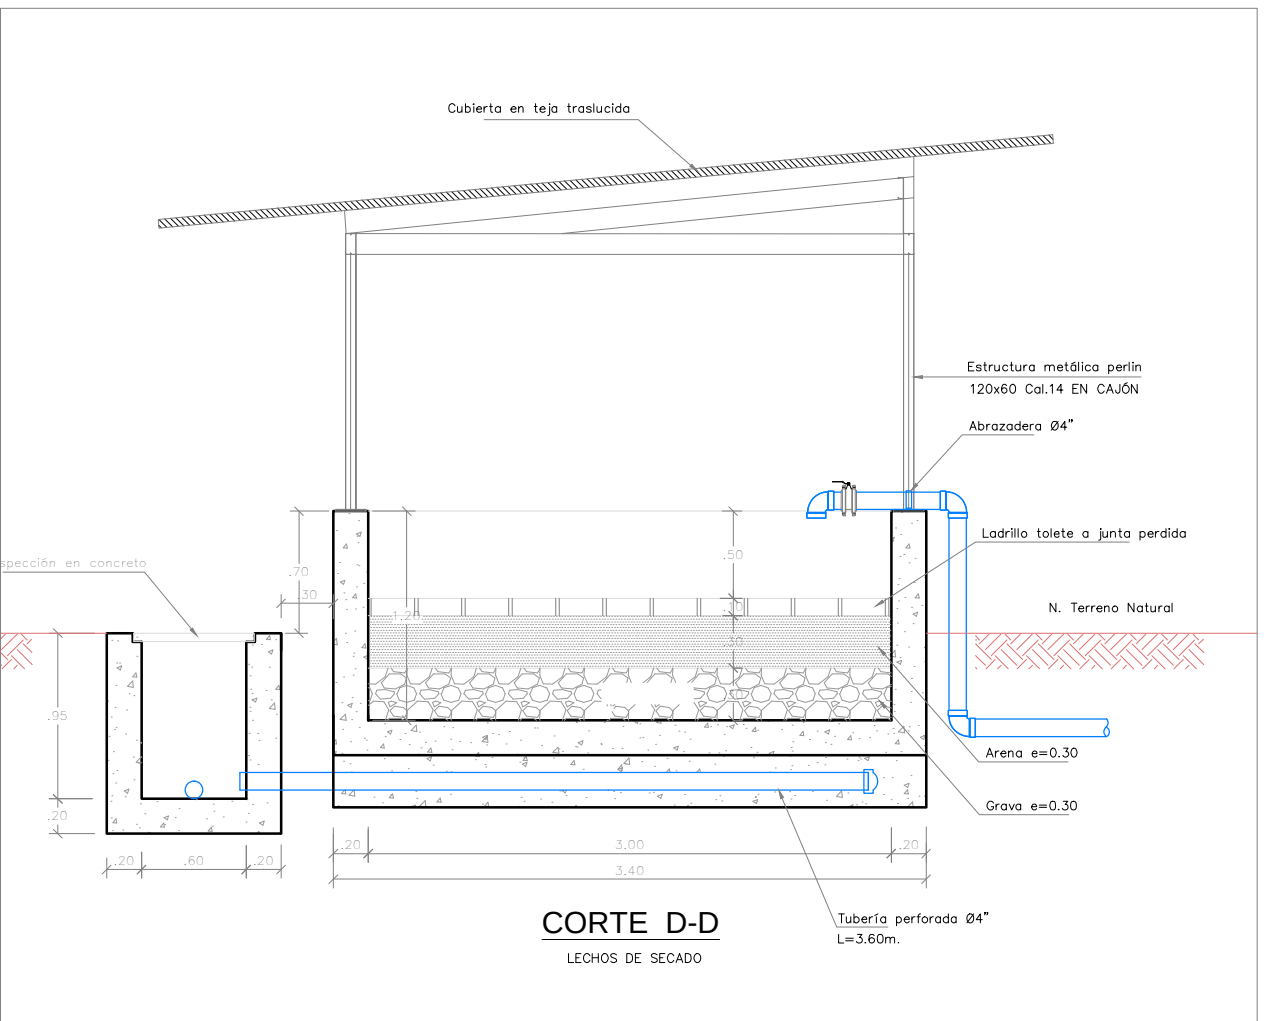
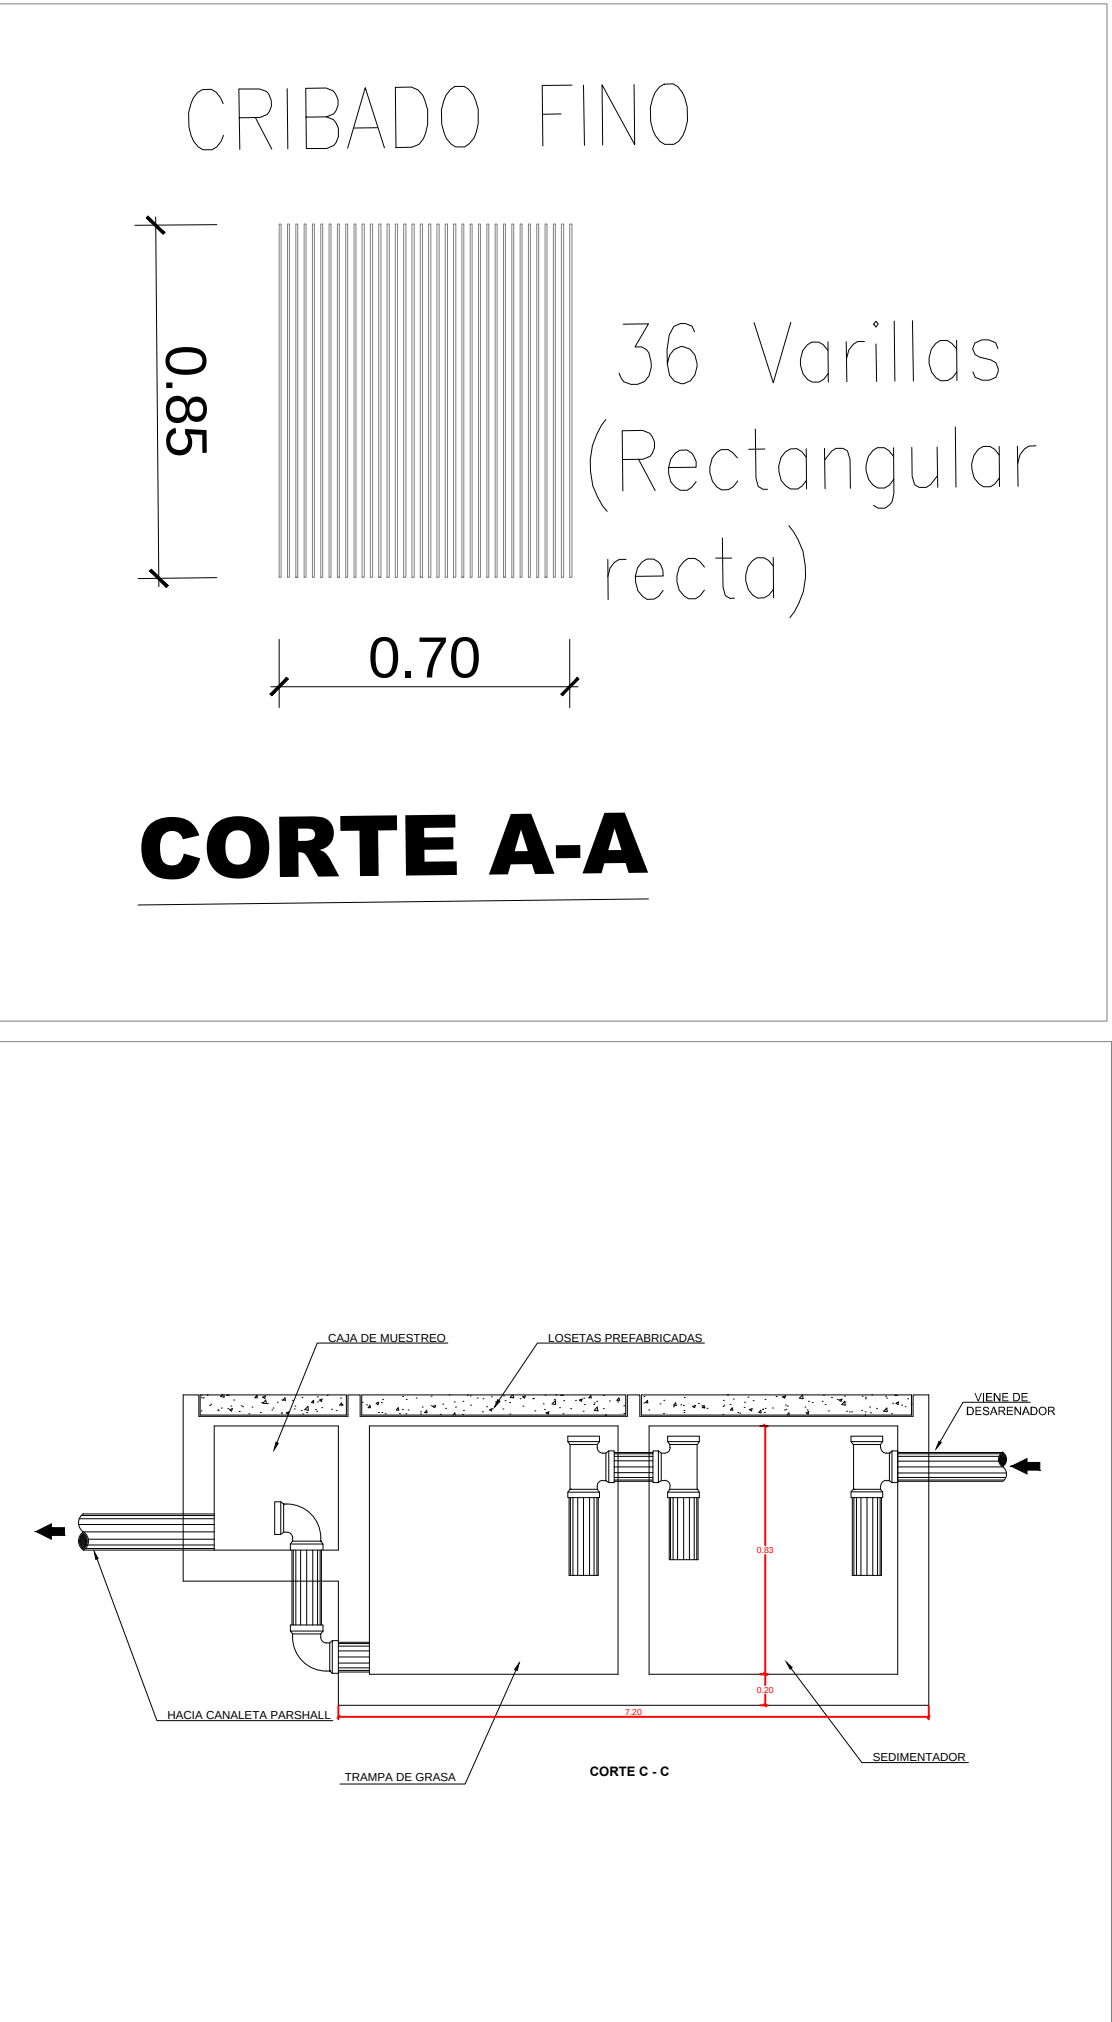
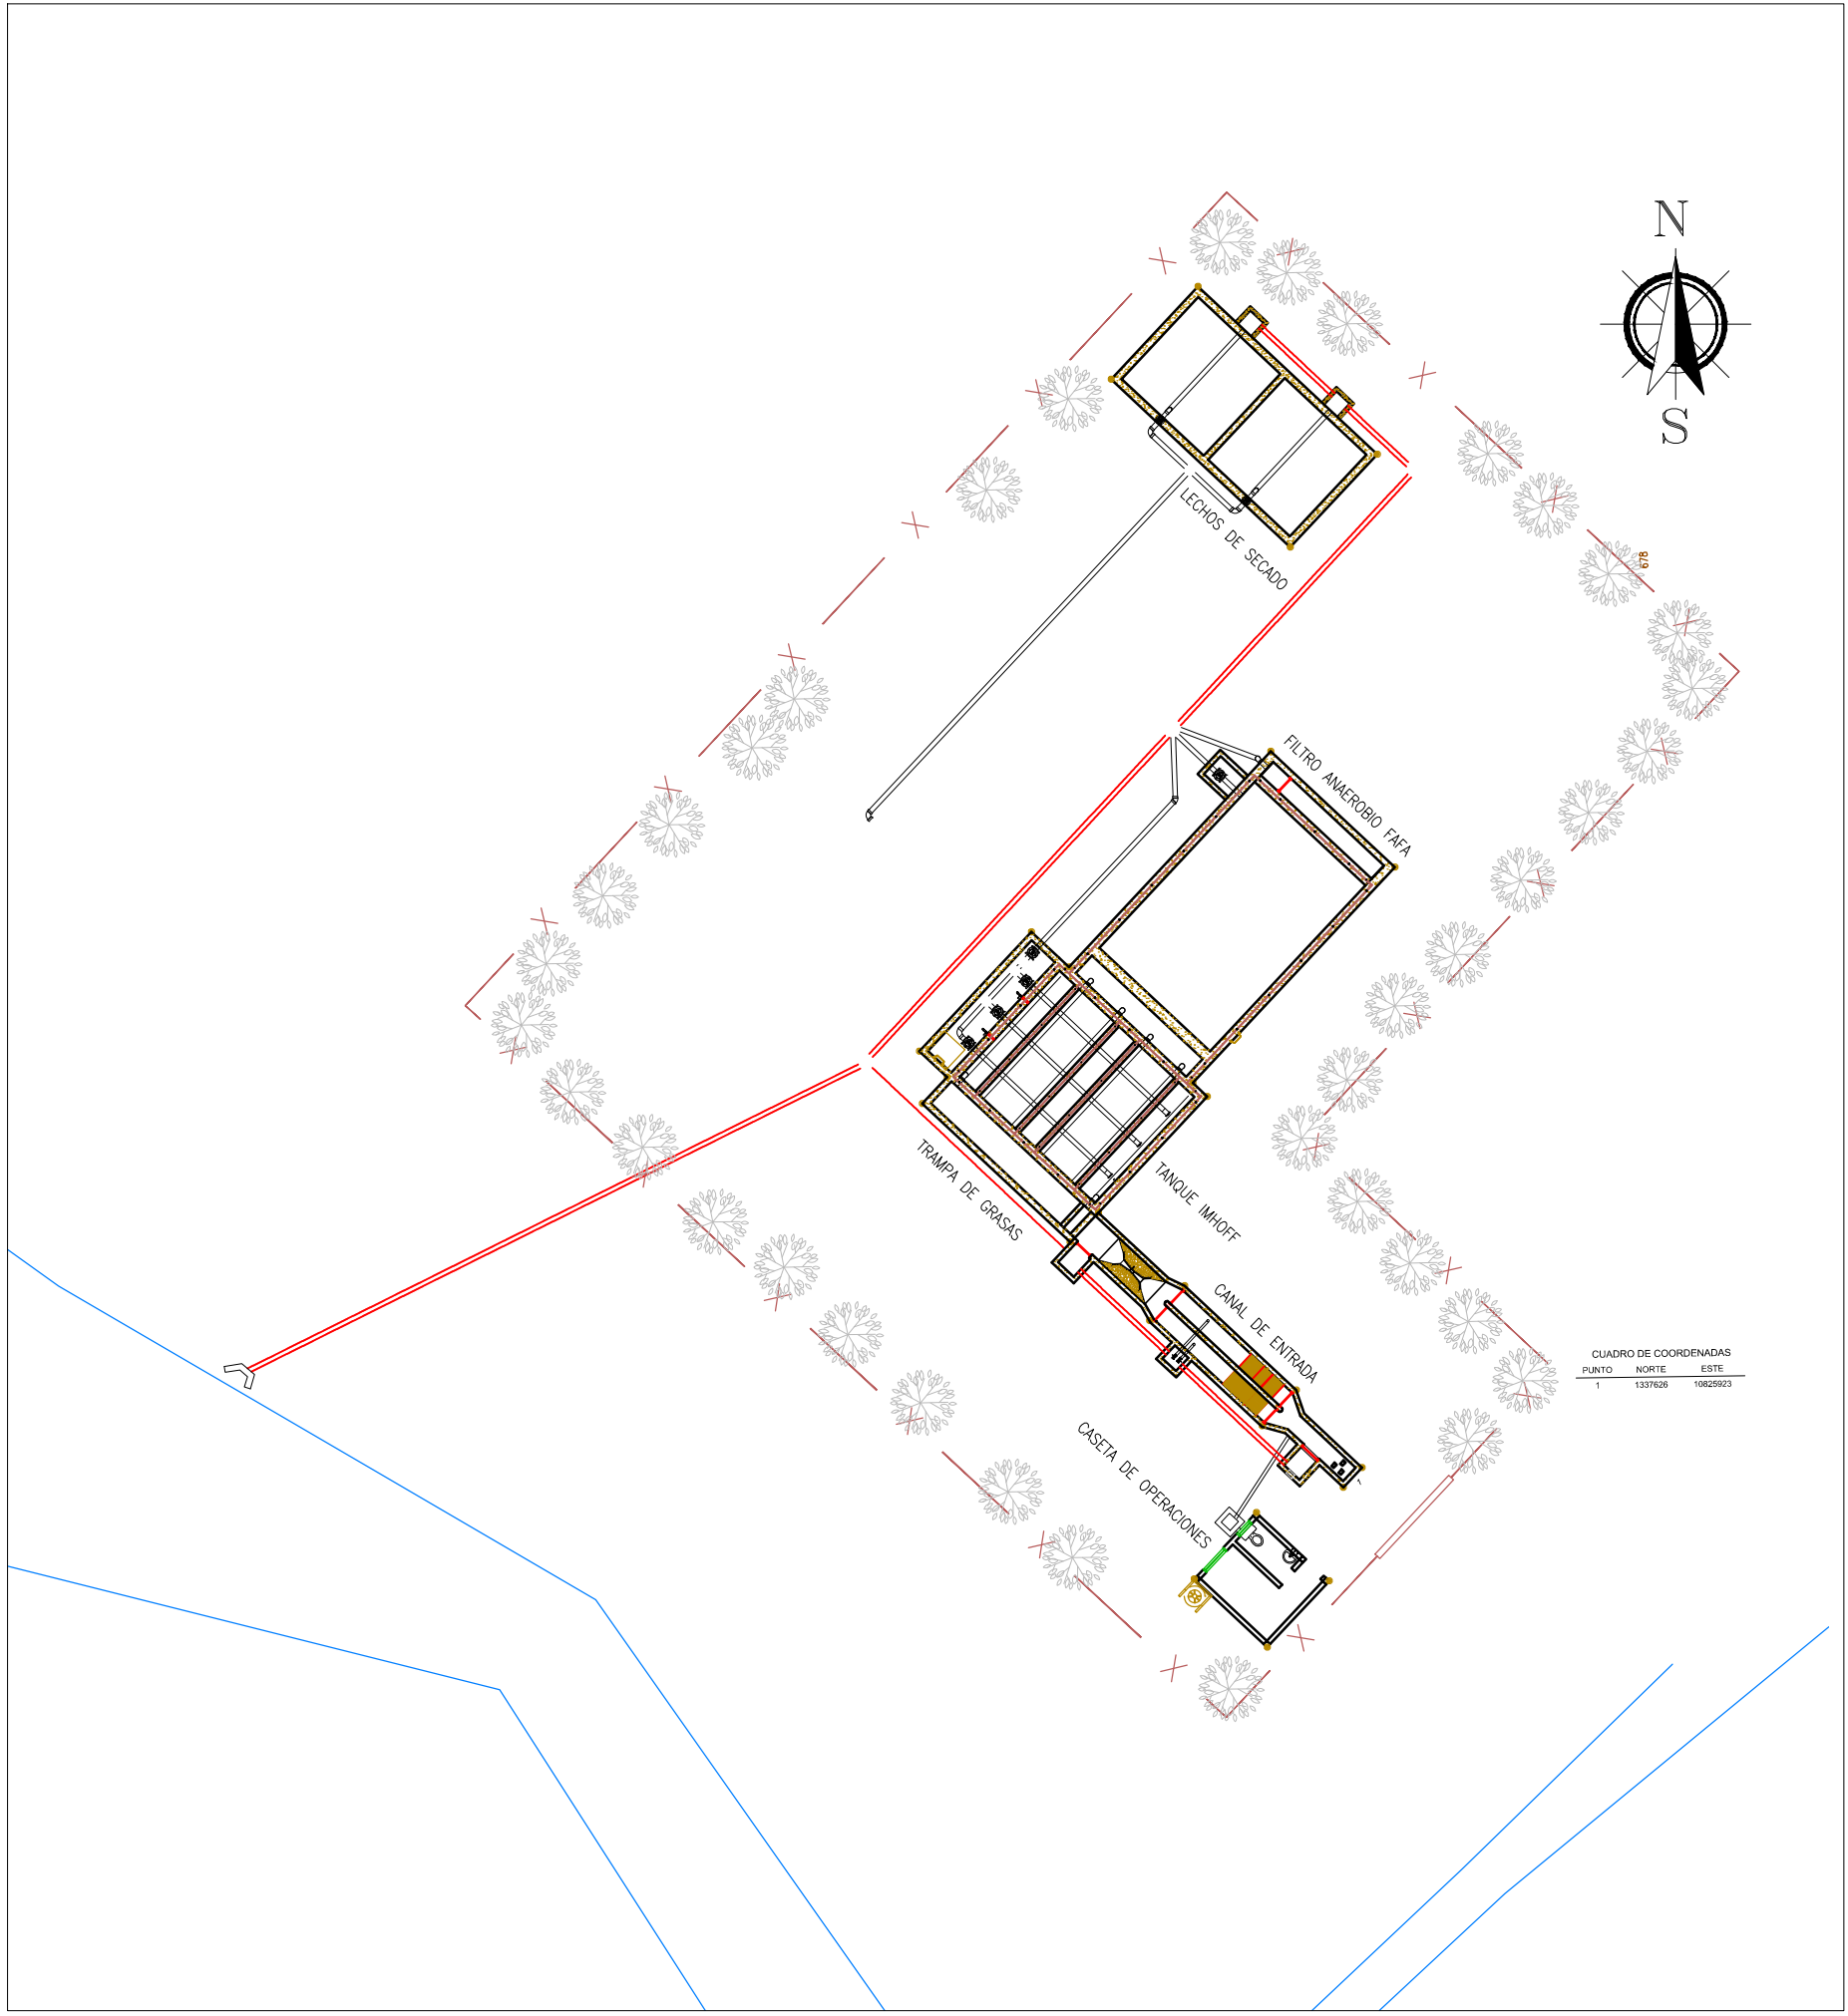


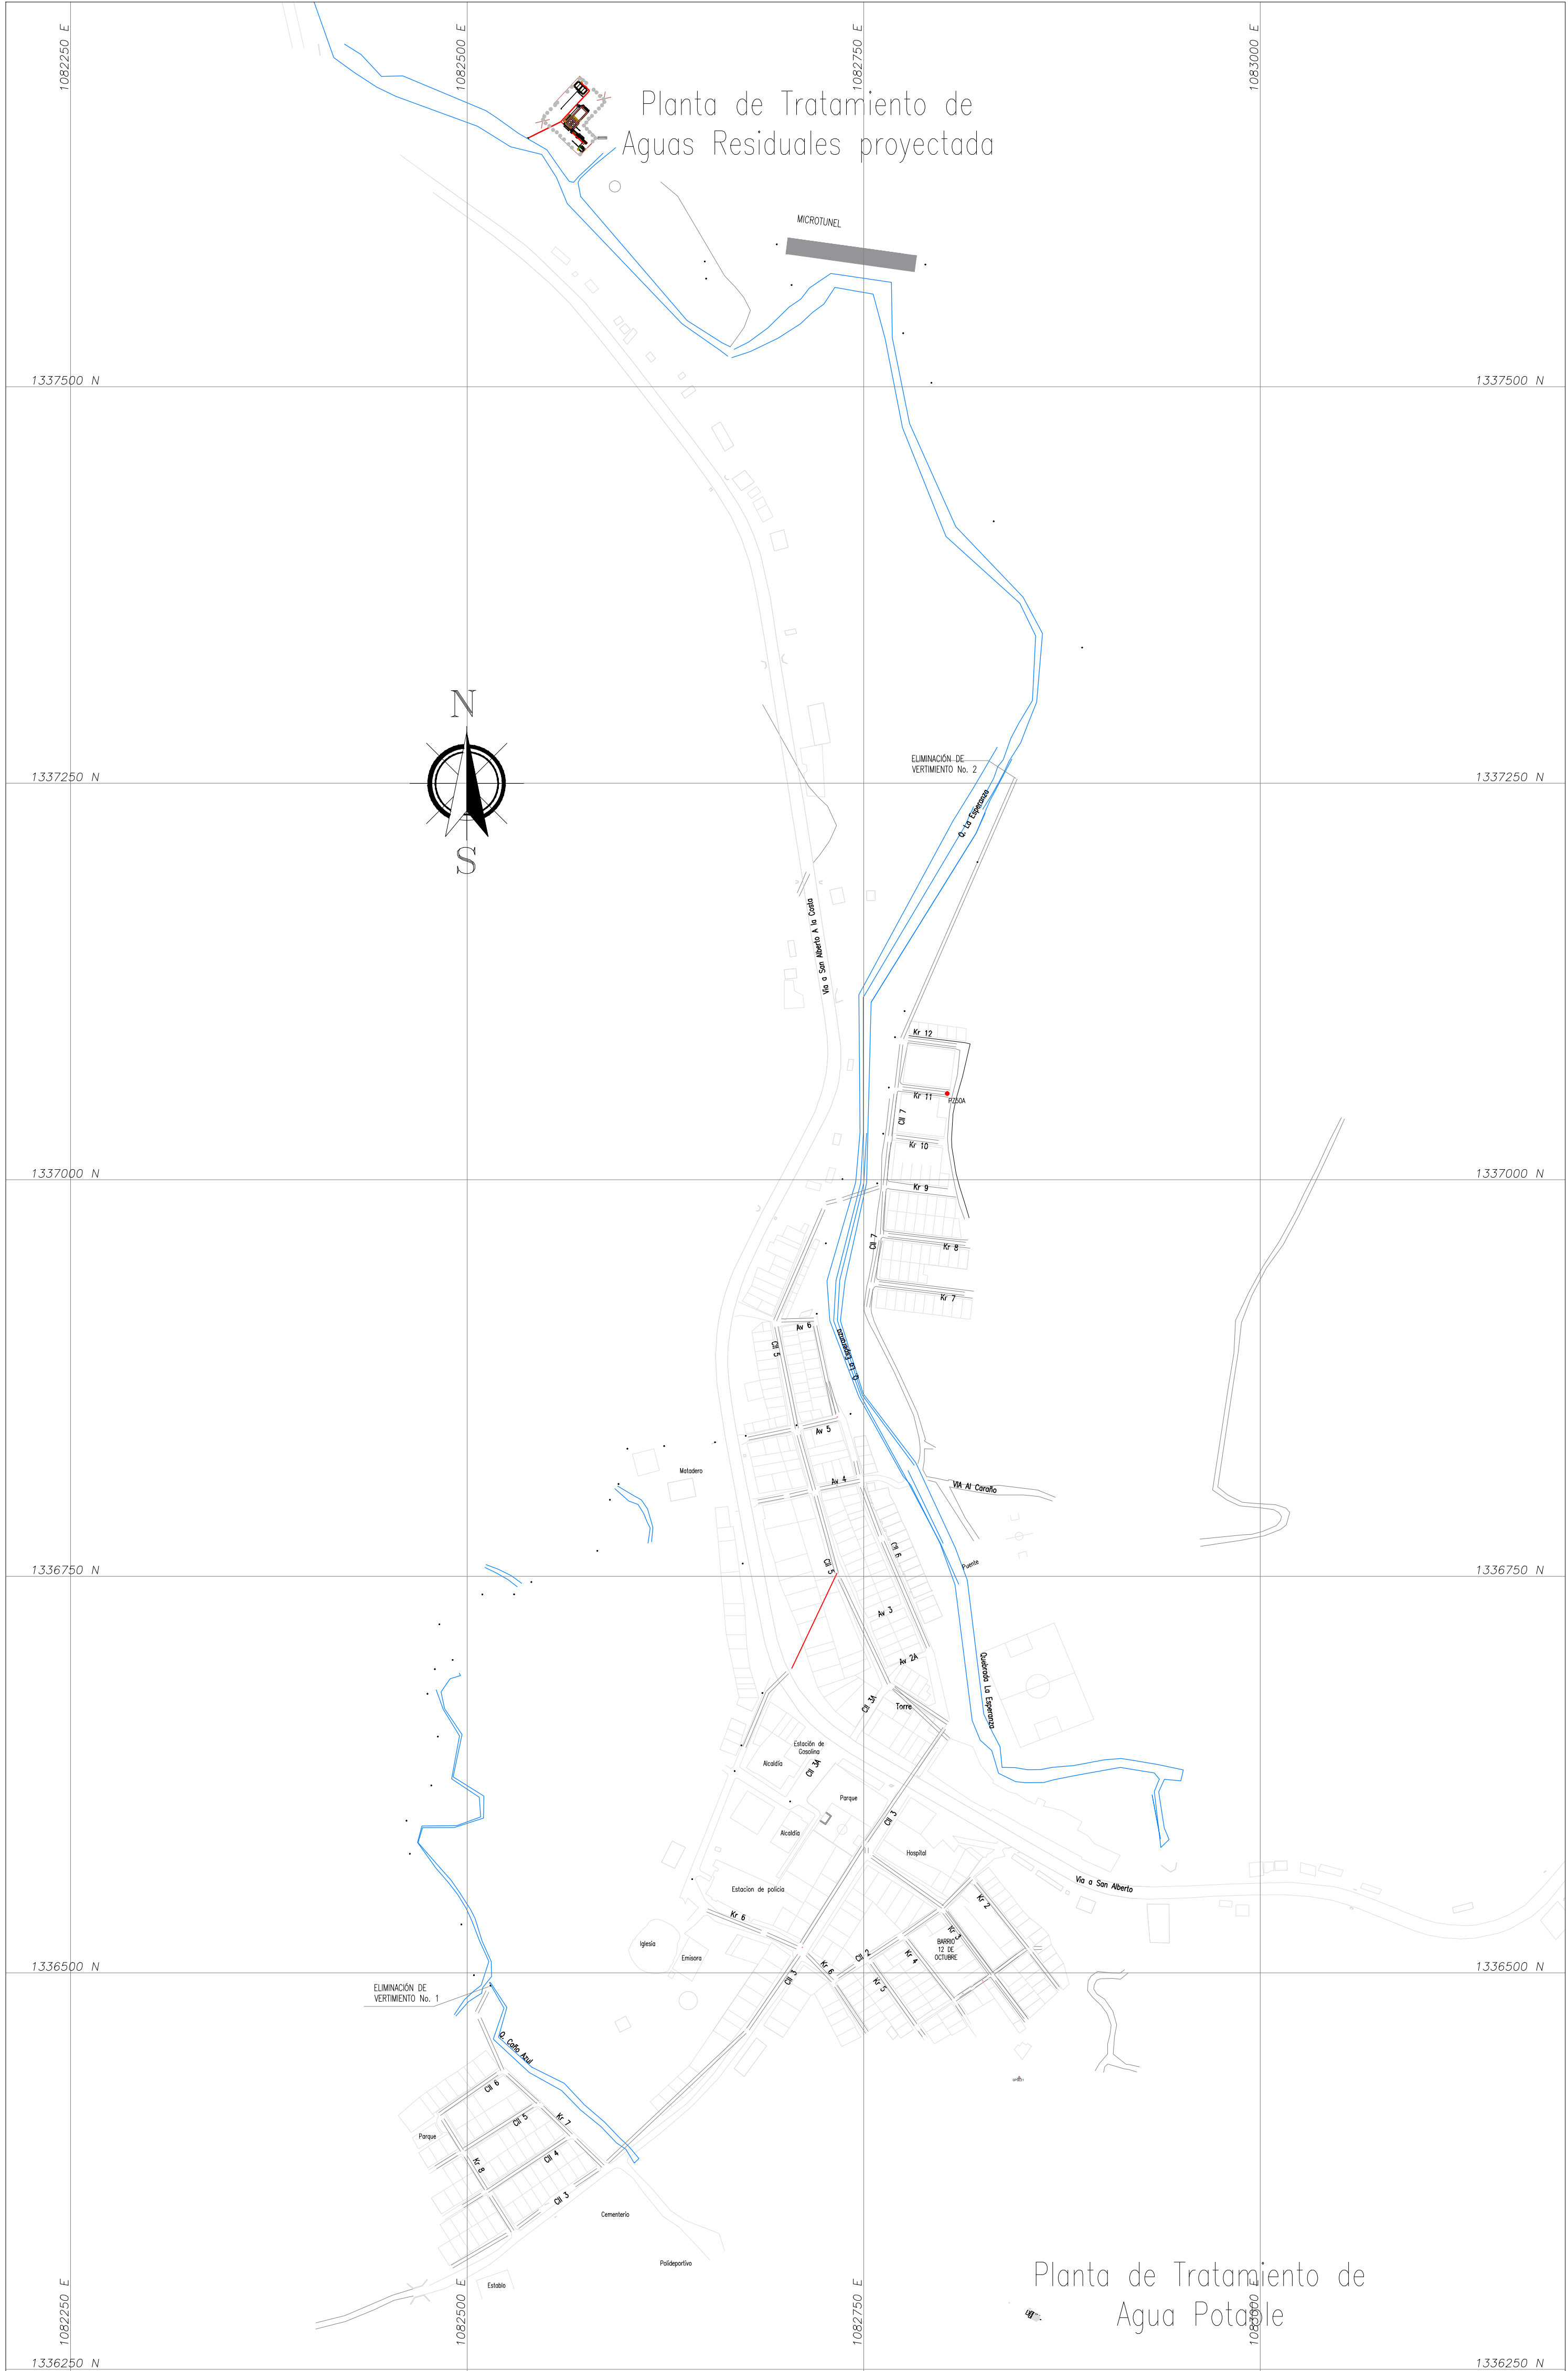

- NOTAS GENERALES
1. Todas las dimensiones están dadas en metros, a menos que se indique lo contrario.
 2. Las obras civiles de cada proceso unitario que debe ser en concreto, tiene que disponerse un espesor mayor o igual a 0,20 m