
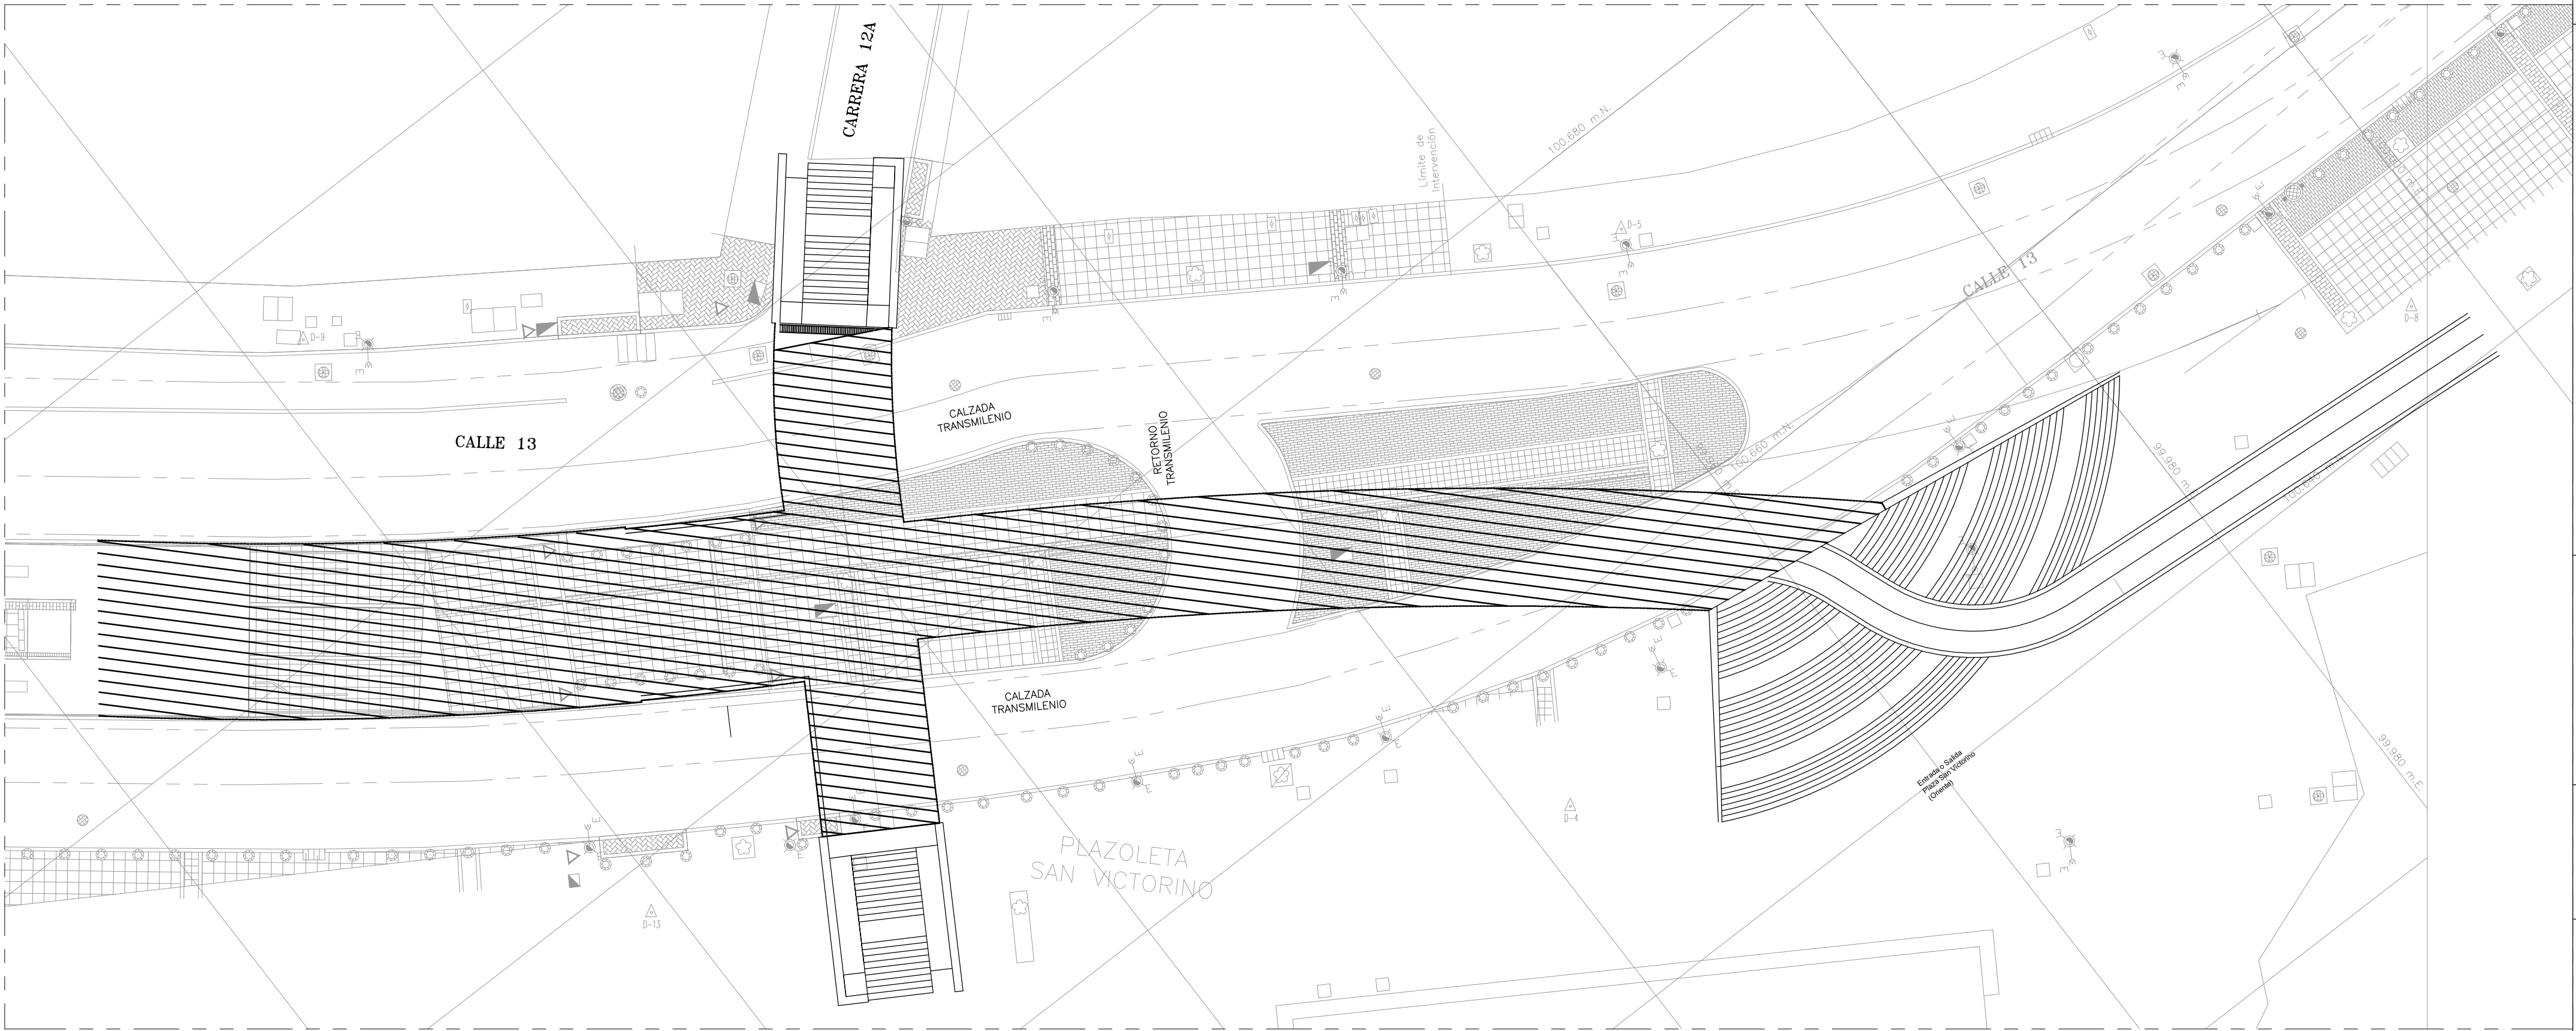


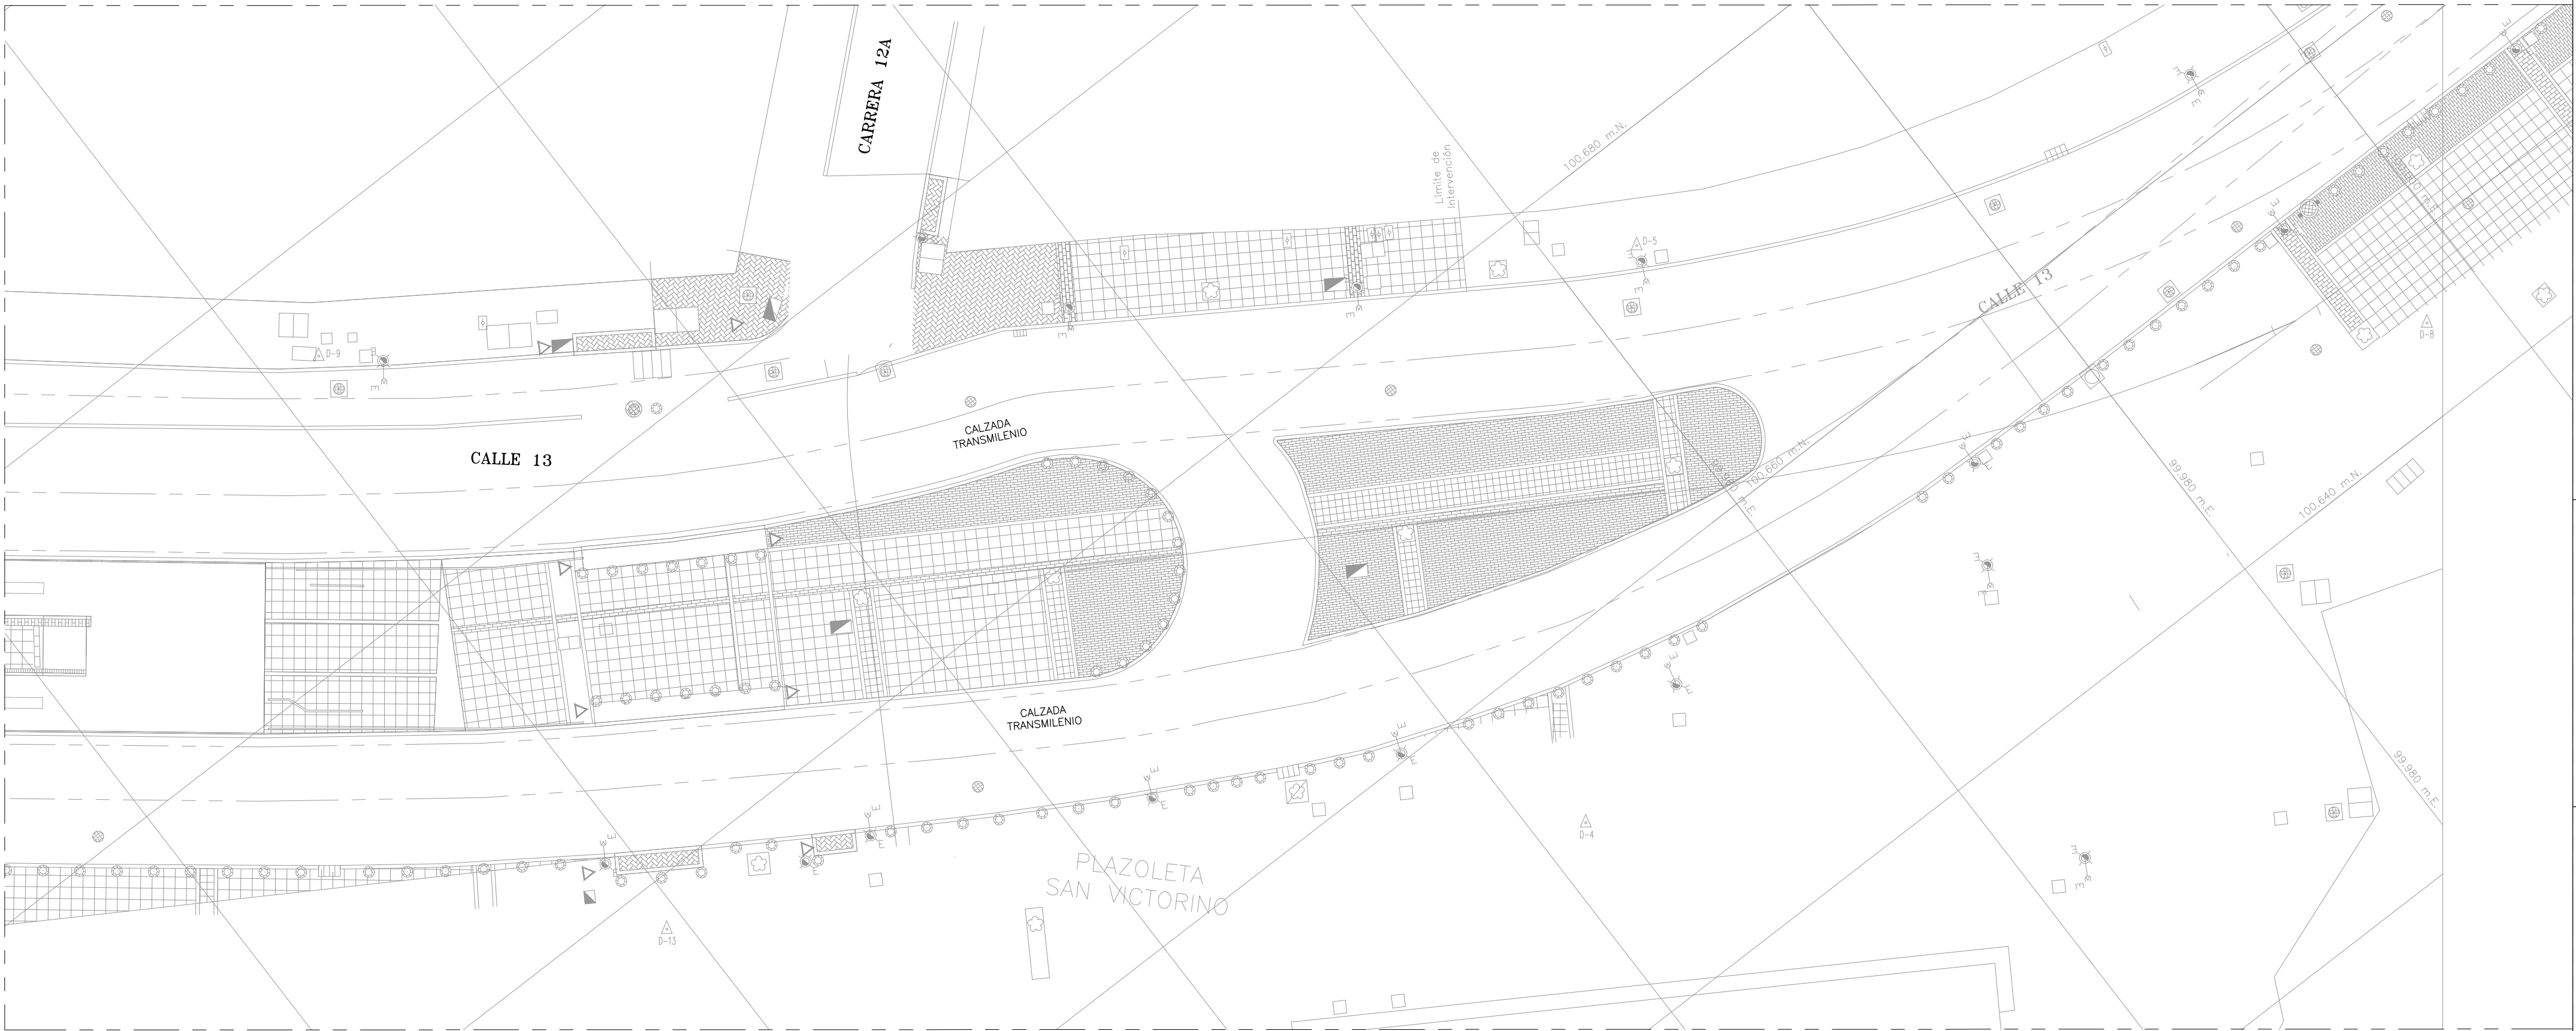

UNIVERSIDAD SANTO
TOMÁS
FACULTAD DE
INGENIERÍA CIVIL

Proyecto:

PRE-DISEÑO DE UN
TÚNEL PEATONAL COMO
SLOCUÓN PUNTUAL A
LA MOVILIDAD URBANA
DE BOGOTÁ D.C.

Dibujantes:

– YONALBERT
BAHAMÓN MARÍN
– HERNÁN BONILLA
RINCÓN

Fuente:

ELABORACIÓN PROPIA,
SEPTIEMBRE DE 2016.
A PARTIR DE:

PLANTA
ARQUITECTÓNICA

CONSORCIO ESTACIÓN
SAN VICTORINO

CONTRATO IDU 043
DE 2003

Contiene:

LOCALIZACIÓN,
ANTES Y DESPUÉS
DEL PRE-DISEÑO

Escala:

1:200

Plano n°

2 de 5