



# CORTE A-A ESCALA 1:150

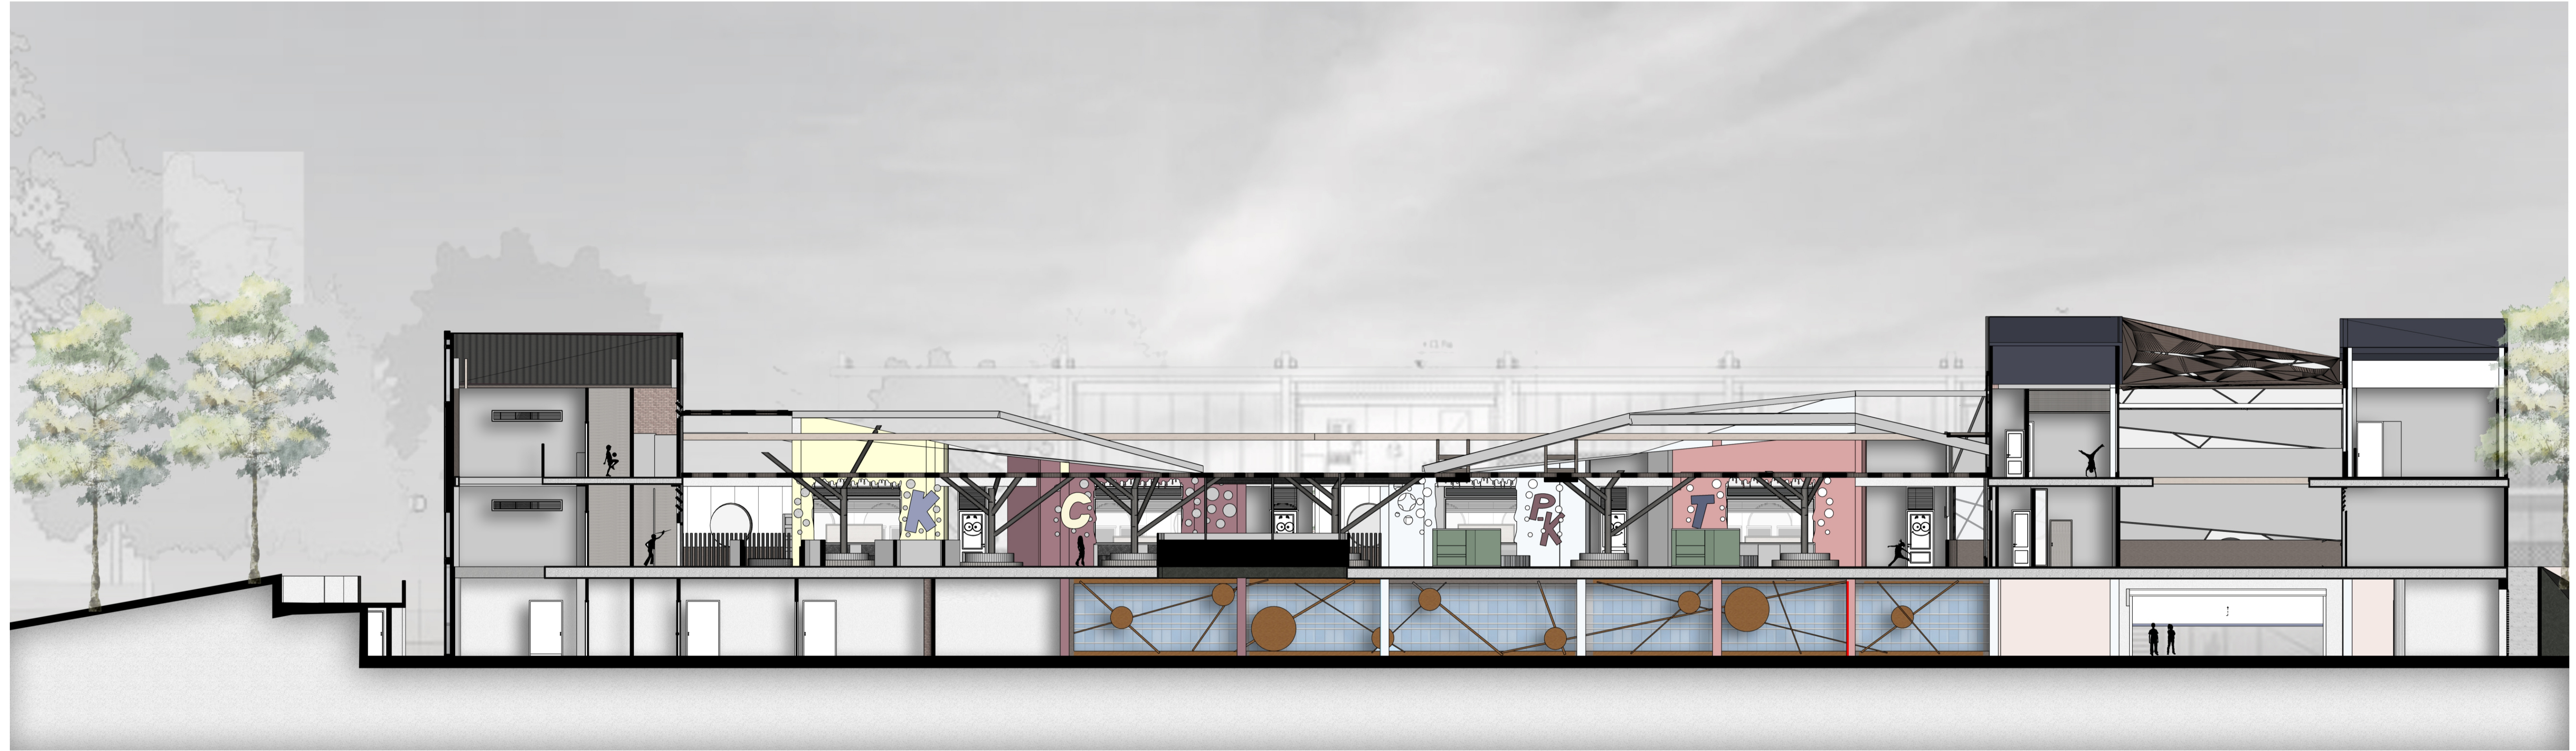

# CORTE B-B ESCALA 1:150

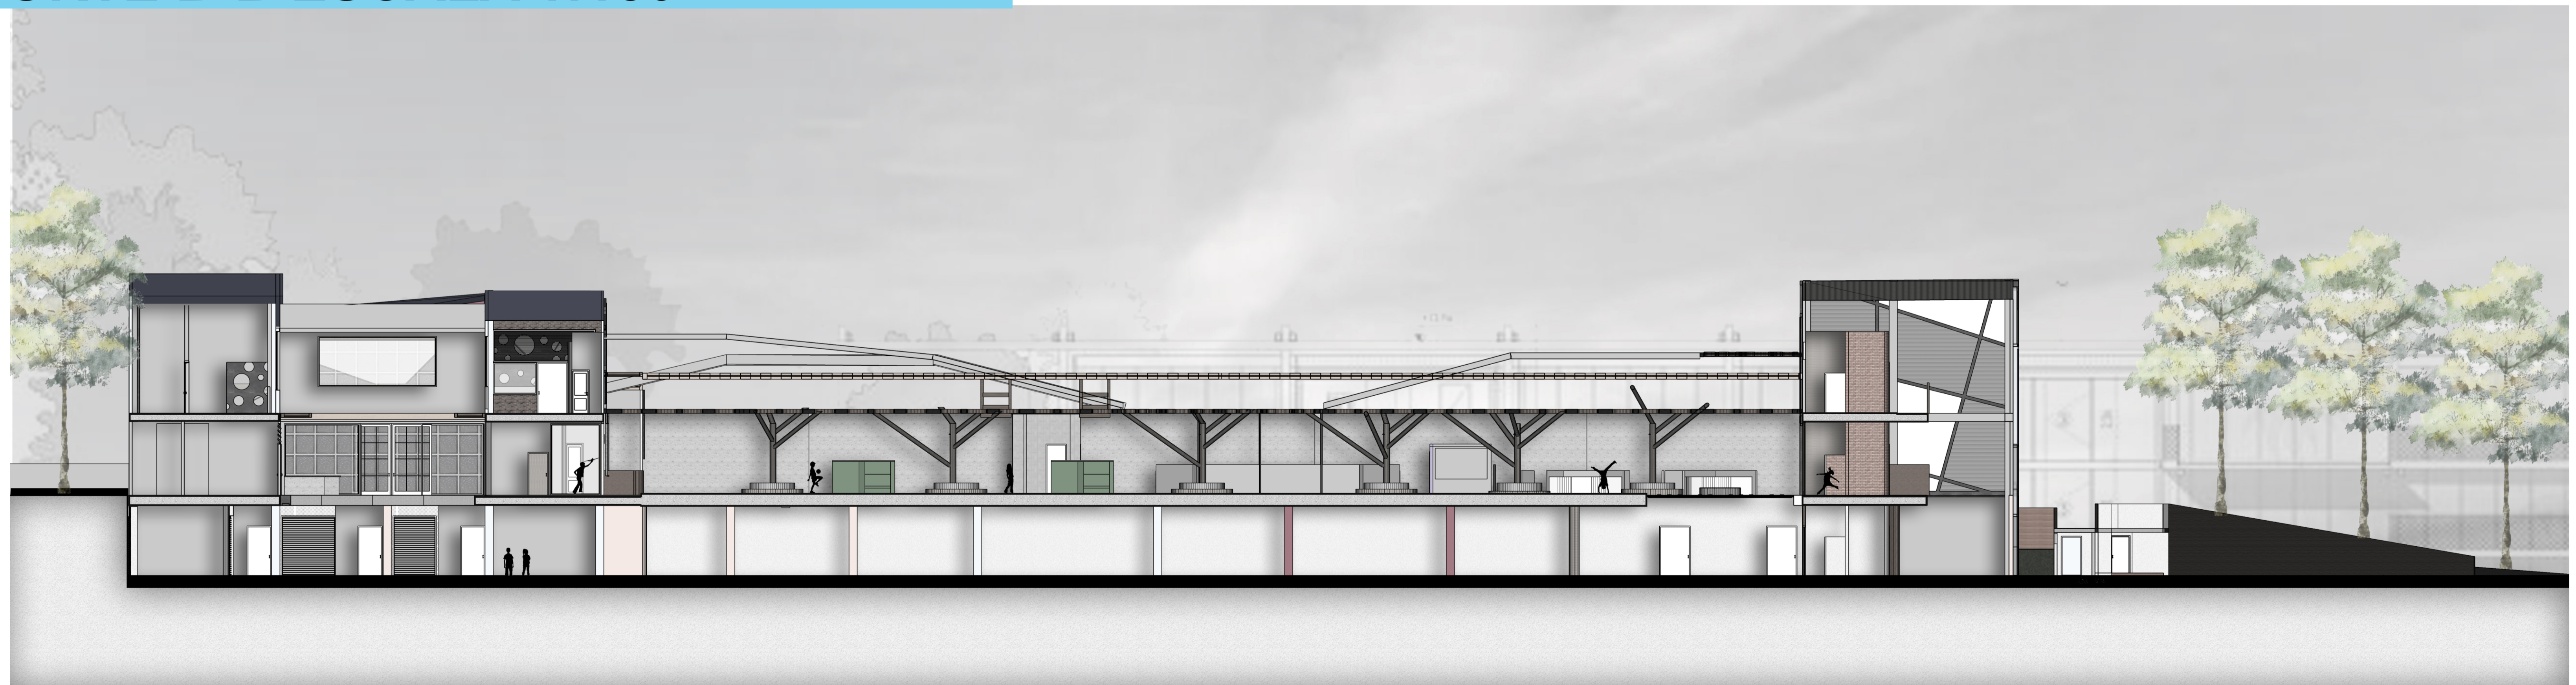

UNIVERSIDAD  
**SANTO TOMÁS**  
PRIMER CLAUSTRO UNIVERSITARIO DE COLOMBIA  
BUCARAMANGA

NOMBRE DEL PROYECTO:

CENTRO DE DESARROLLO  
INFANTIL A NIVEL  
PREESCOLAR

TALLER:

PROYECTO DE GRADO

DOCENTE:

Arq.  
Jorge Alberto Villamizar

ETAPA:

PROYECTO DE GRADO

FECHA:

5 de noviembre DE 2019

PRESENTA:

LUIS ALBERTO GALARZA LAITON

ESCALA:

LA INDICADA

CONTENIDO:

CORTES

OBJETIVO:

PLANO N°:

7

DE 18