

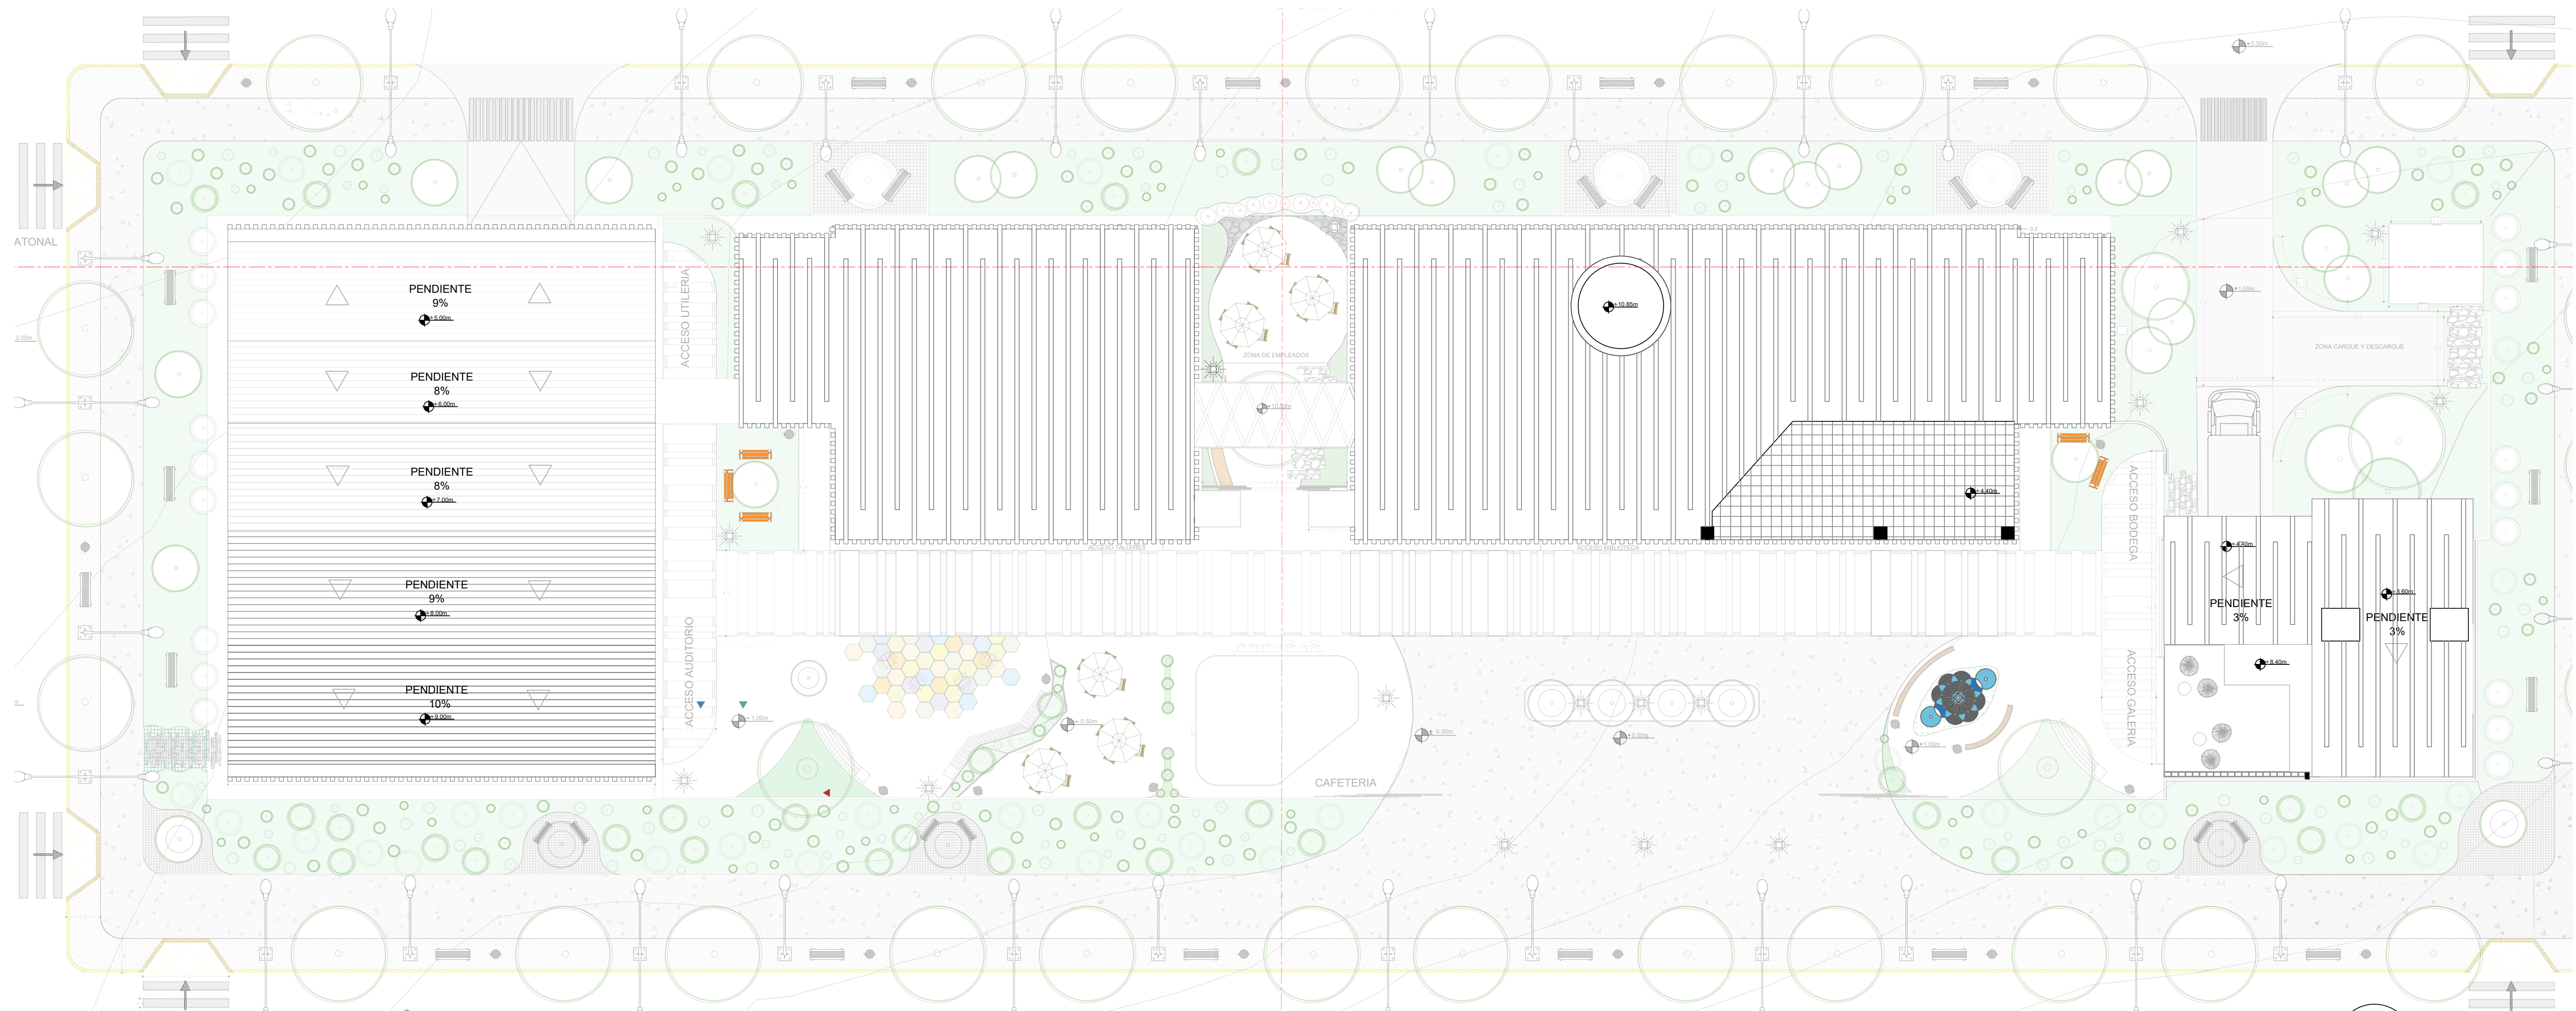


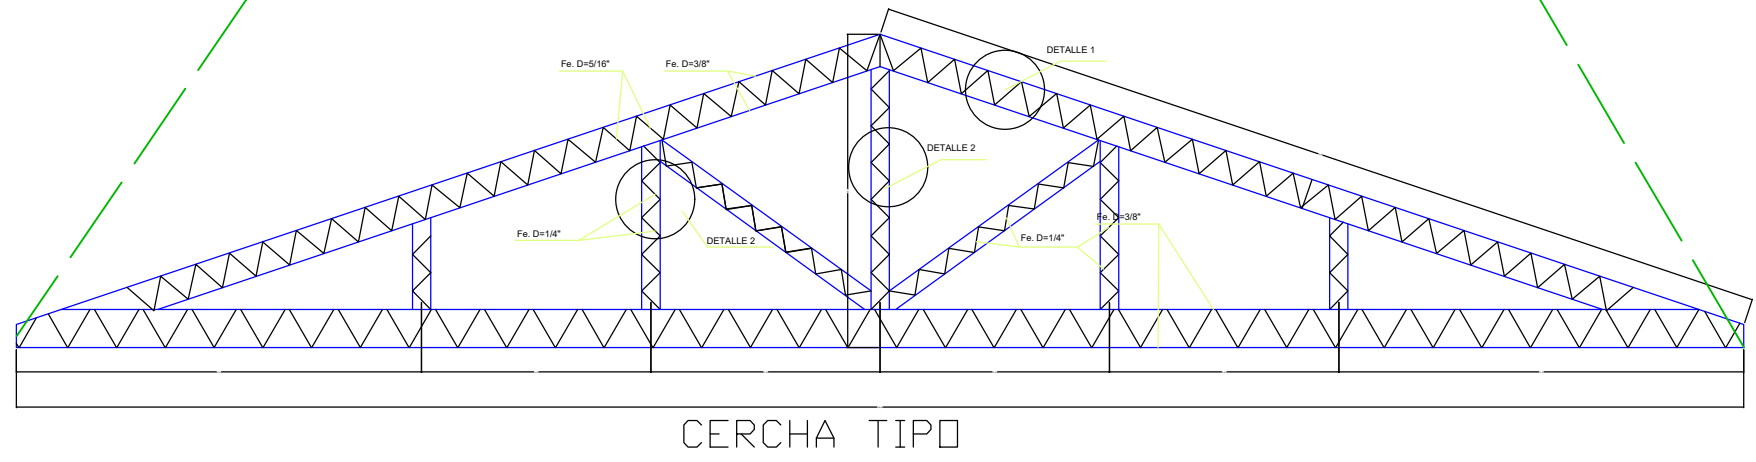

A10 CUBIERTA
ESC 1:300

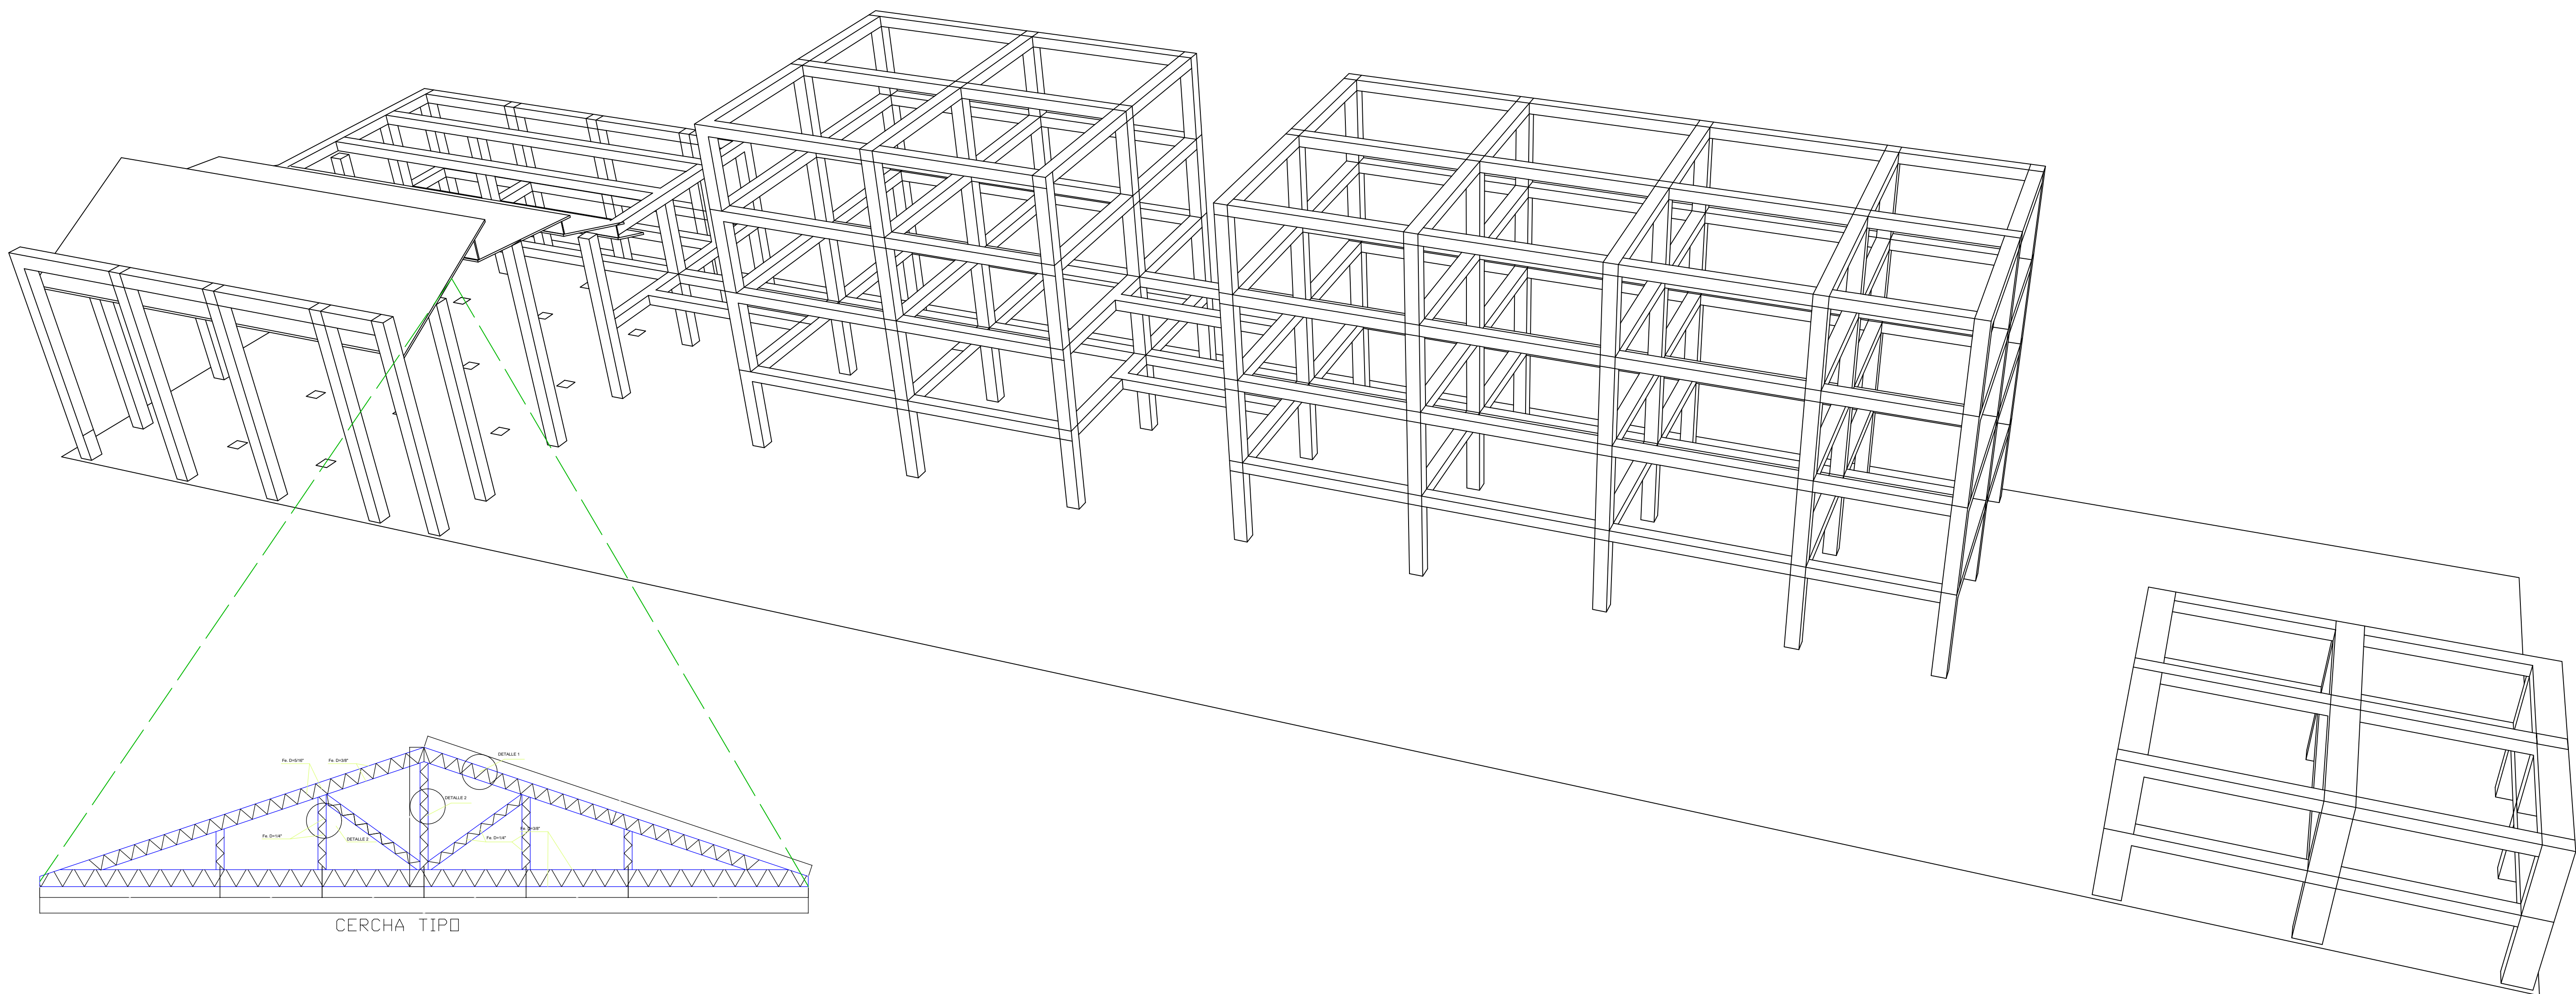

LOCALIZACIÓN

COLOMBIA - SANTANDER - BUCARAMANGA
COMUNA 5 - BARRIO CAMPO HERMOSO

UNIVERSIDAD
SANTO TOMÁS
ABIERTA Y A DISTANCIA

NOMBRE

MARIA NATHALIA ZAPATA FLÓREZ

CODIGO

2292290

PROYECTO DE GRADO

Centro cultural publico
"SINAPSIS"
BUCARAMANGA, 2025

AREA NETA	5.100m2
AREA UTIL	3.136m2
AREA CONSTRUIDA	3.303m2
AREA OCUPADA	1.449,24m2
IND. CONSTRUCCIÓN	P 2.10 - R 0.64
IMD. OCUPACIÓN	P 0.70 - R 0.28

10
SEMESTRE

ENTREGA
FINAL
PROYECTO DE
GRADO

CONVECCIONES

	ACCESOS A TORRES DEL PROYECTO
	ACCESO PUBLICO AL CENTRO CULTURAL
	ACCESO PRIVADO AL CENTRO CULTURAL
	COLUMNA .60 X .60
	COLUMNA 1.0 X .60
	CIRCULACION EXTERNA
	ZONAS VERDES
	ZONAS DE DESCANSO EXTERNOS

PAIS ----- COLOMBIA

DEPARTAMENTO ----- SANTANDER

CAPITAL ----- BUCARAMANGA

BARRIO ----- CAMPO HERMOSO

DIRECCIÓN ----- MANZANA ENTRE LA
CALLE 45 - 44 Y CARRERA
2 OESTE - 1 OESTE

CUBIERTA Y ENSAMBLE
ESTRUTURAL

ESCALA INDICADA	FECHA 30/04/25
REVISION	PLANCHA N° 10
	DE