




A11 FACHADA FRONTAL
ESC 1:170

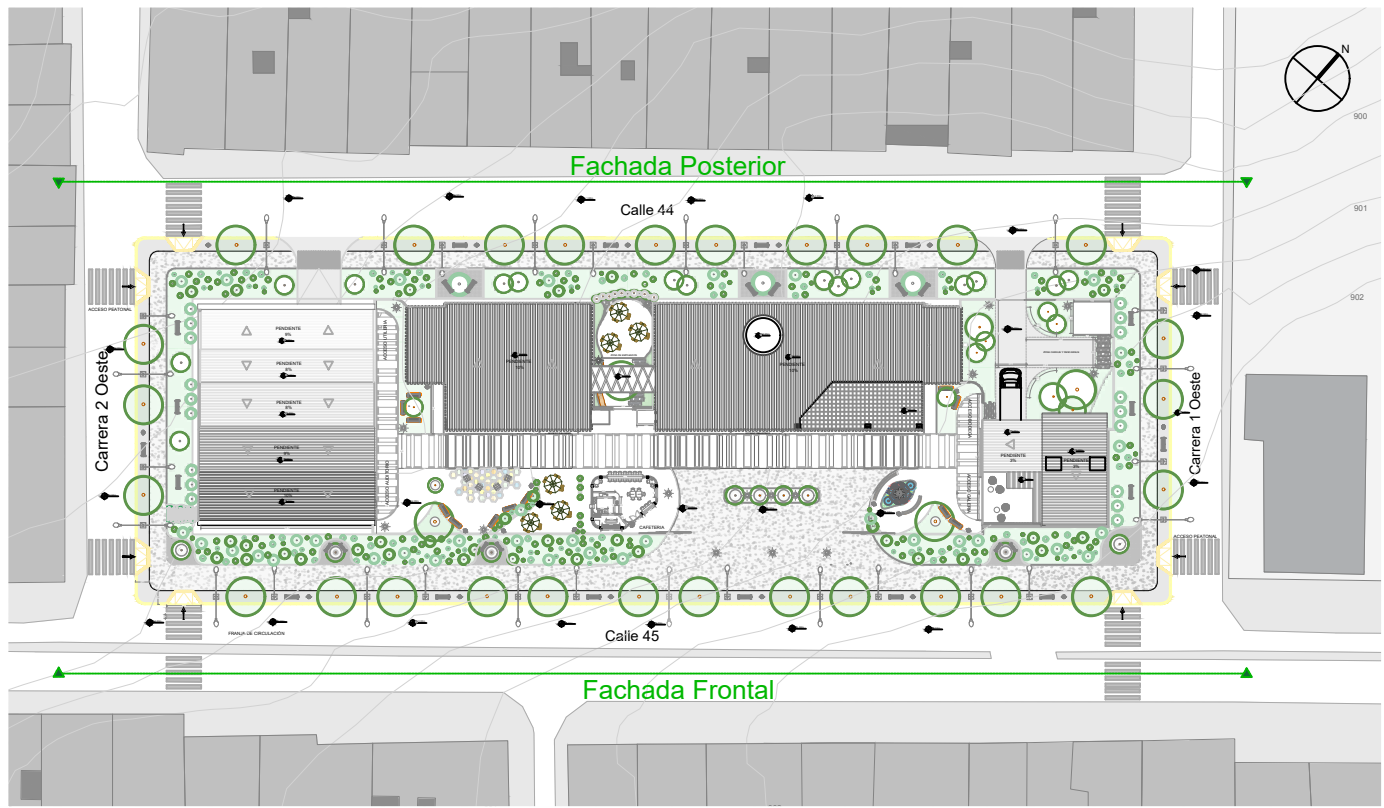

A11 FACHADA POSTERIOR
ESC 1:100

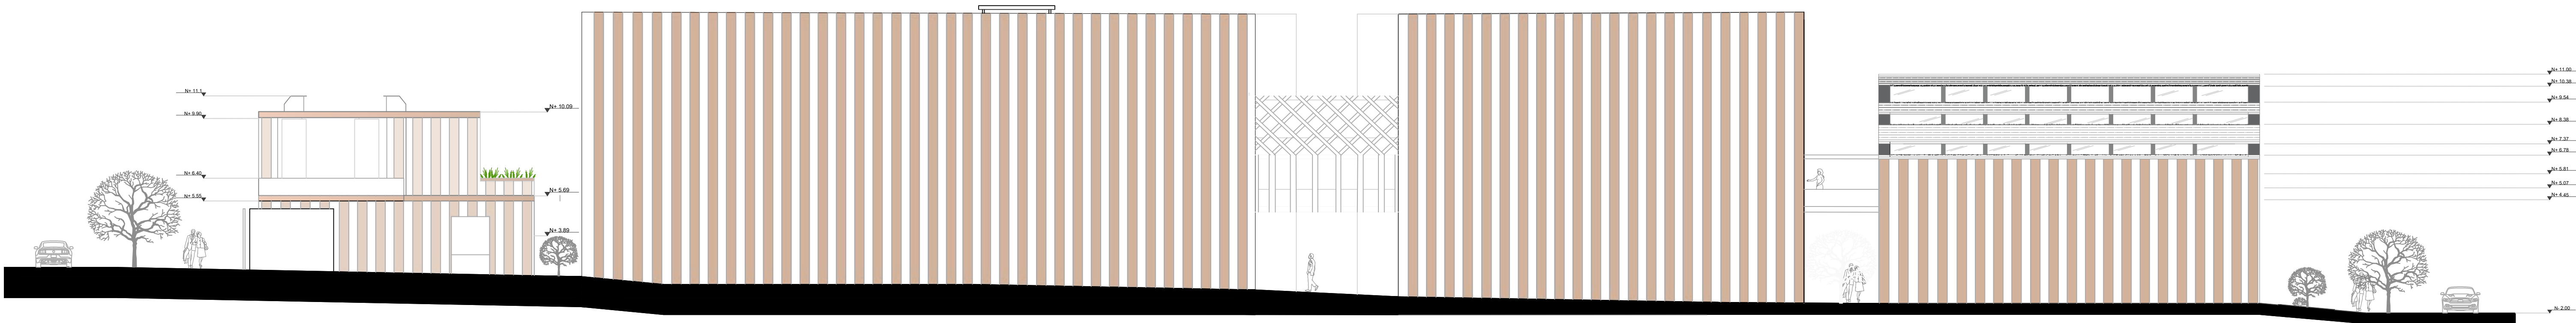

LOCALIZACIÓN

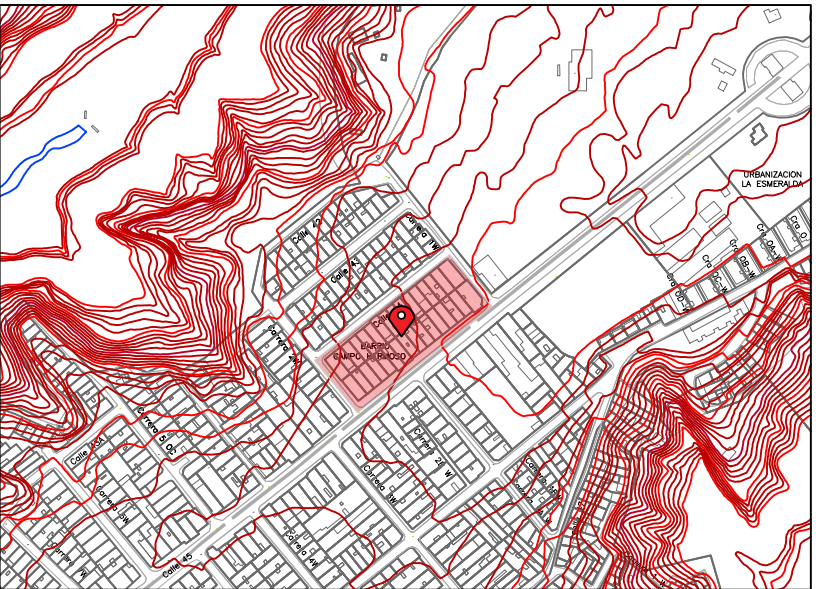

COLOMBIA - SANTANDER - BUCARAMANGA
COMUNA 5 - BARRIO CAMPO HERMOSO



NOMBRE
MARIA NATHALIA ZAPATA FLÓREZ

CODIGO
2292290

PROYECTO DE GRADO
Centro cultural publico
"SINAPSIS"
BUCARAMANGA, 2025

AREA NETA	5.100m2
AREA UTIL	3.136m2
AREA CONSTRUIDA	3.303m2
AREA OCUPADA	1.449,24m2
IND. CONSTRUCCIÓN	P 2.10 - R 0.64
IMD. OCUPACIÓN	P 0.70 - R 0.28

10
SEMESTRE

ENTREGA
FINAL
PROYECTO DE
GRADO

COMENTARIOS

FACHADAS A

ESCALA
INDICADA

FECHA
30/04/25

REVISION

PLANCHA N°
11

DE