



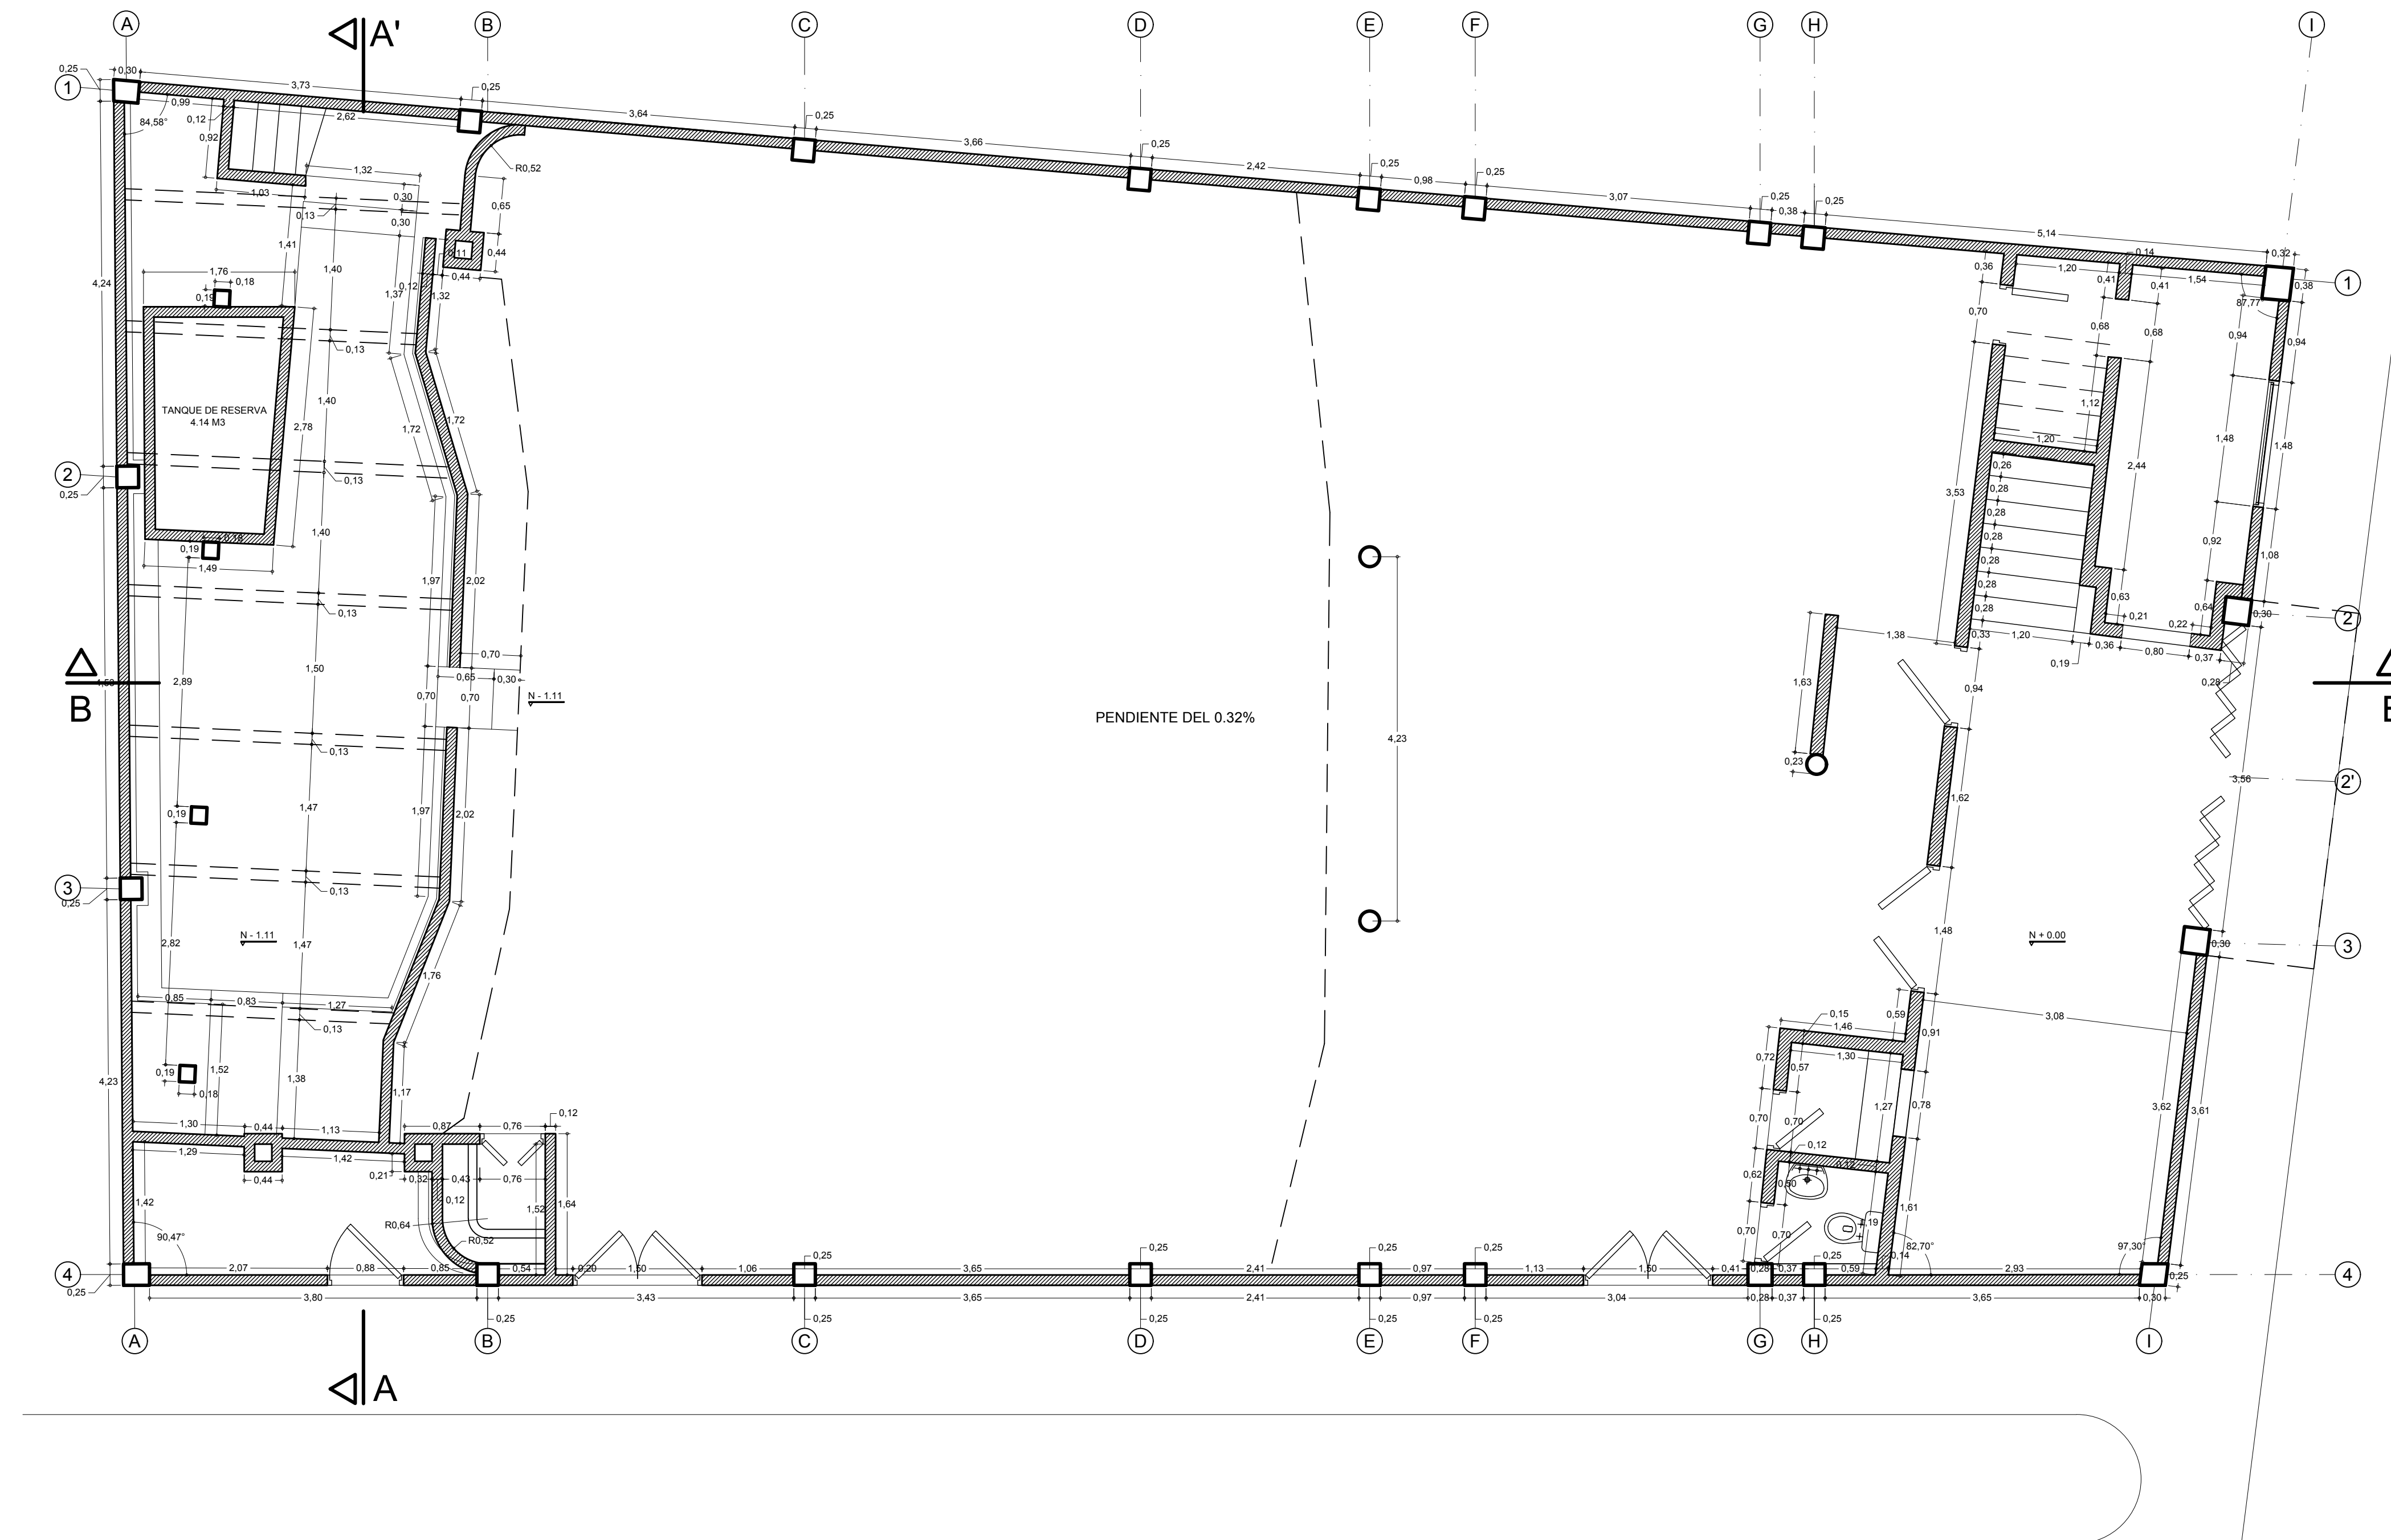

PLANTA SEMISOTANO Y PRIMER PISO

LOCALIZACIÓN

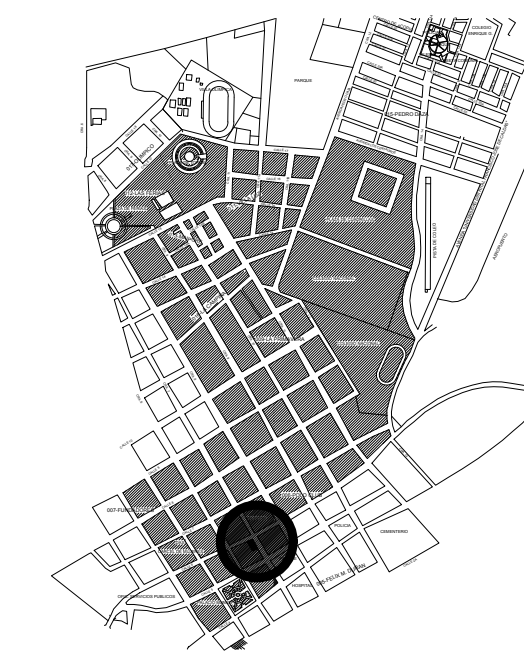

ESPECIALIZACIÓN EN
PATOLOGÍA DE LA
CONSTRUCCIÓN

TRABAJO PROFESIONAL
INTEGRADO

ESTUDIO PATOLÓGICO
AL TEATRO MUNICIPAL
SAN MARTIN DE LOS
LLANOS META

INTEGRANTES DEL PROYECTO:

JAMES ORJUELA GAMBA
HECTOR JAVIER AVILA M.

CONTIENE:

LEVANTAMIENTO TOPOGRAFICO
TEATRO DE SAN MARTIN META

PLANTA SEMISOTANO
Y PRIMER PISO

LEVANTO Y DIBUJO:

Ing. JAMES ORJUELA GAMBA
M.P. 25202 - 80892 CND

Vo.Bo.

ESCALA:

1 : 50

FECHA:

06/2015

PLANO:

01

DE:

08