

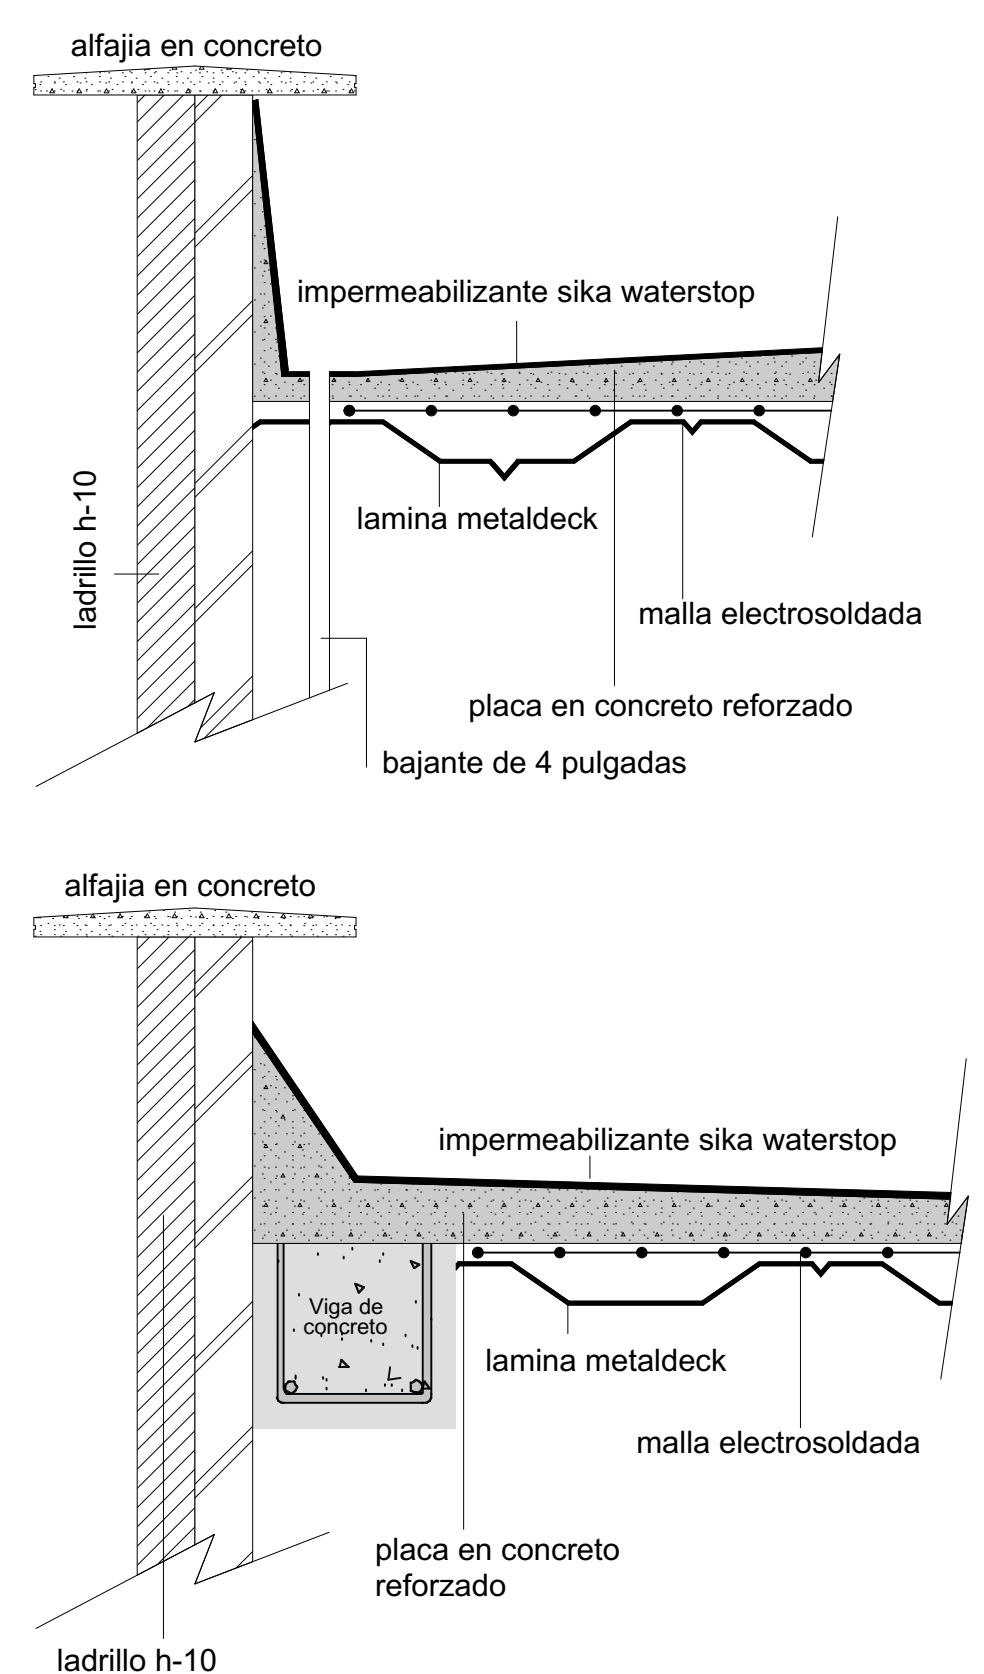


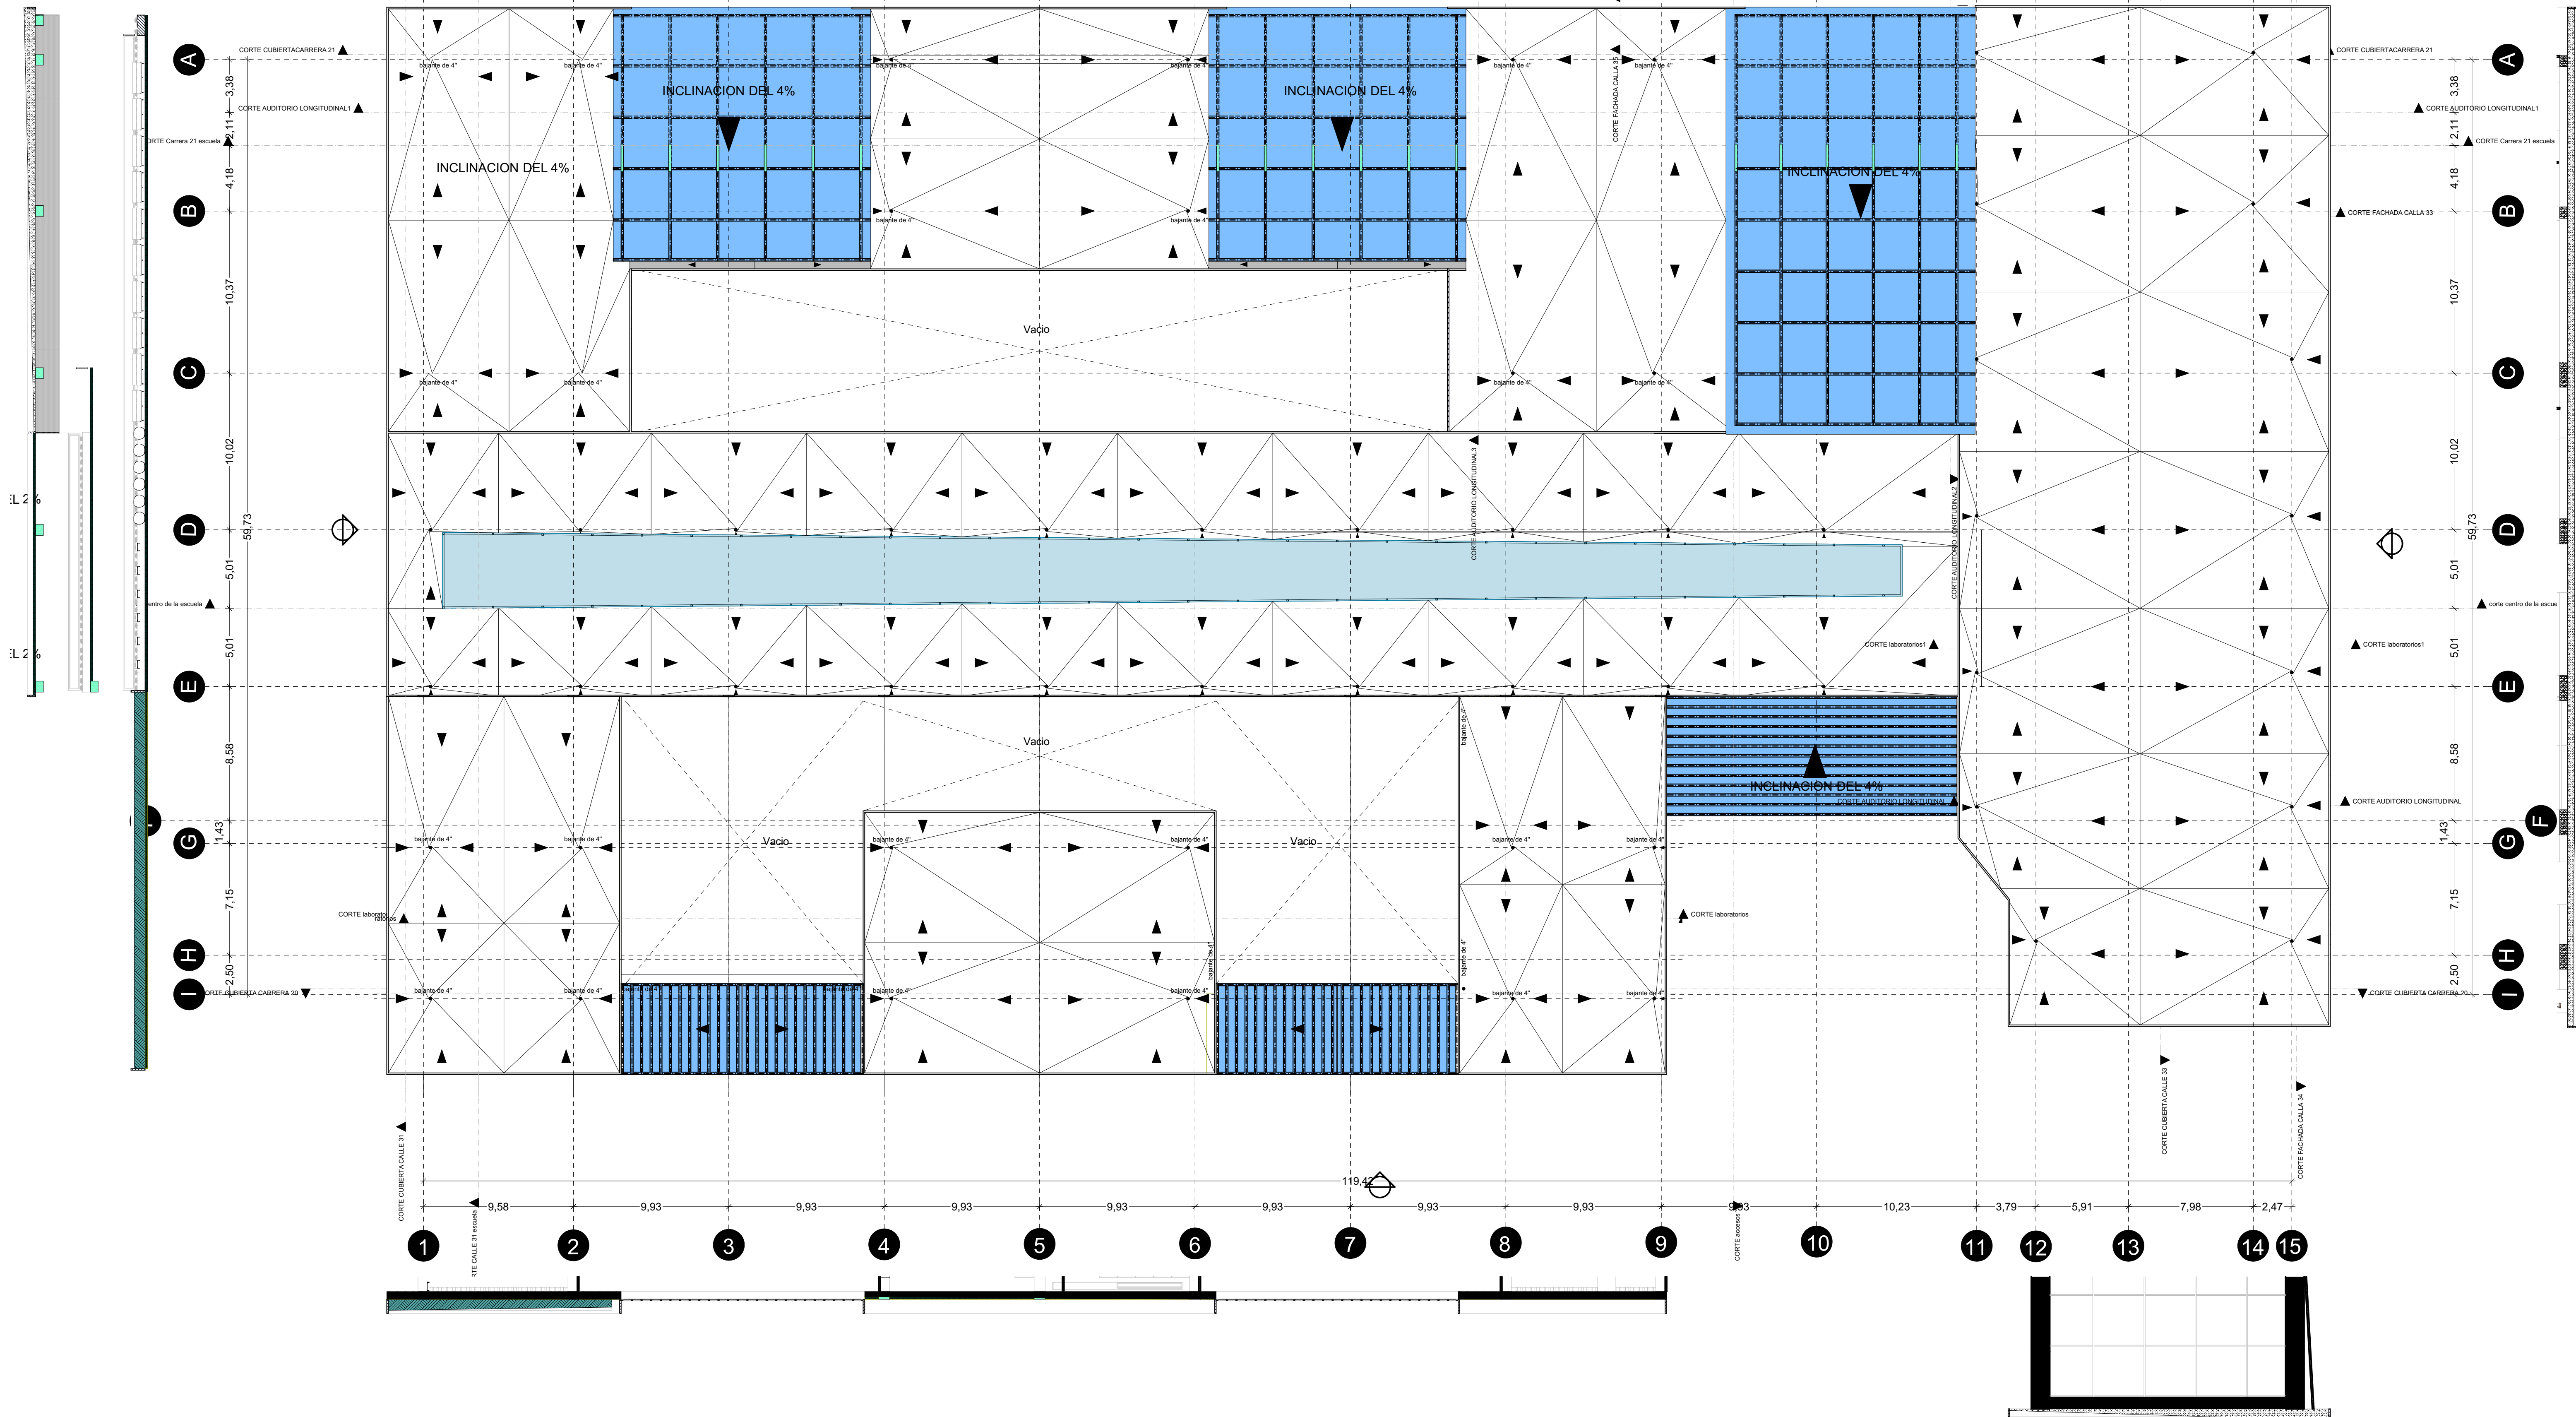

localización

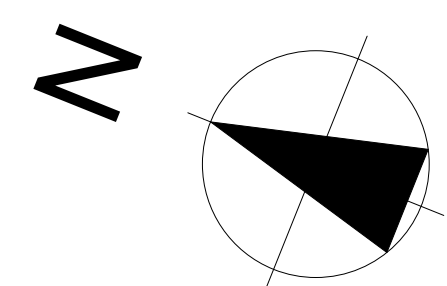

UNIVERSIDAD SANTO TOMÁS
SEDE FLORIDABLANCA

FACULTAD DE ARQUITECTURA

MATERIA
PROYECTO DE GRADO
CONTENIDO
Planta De Cubiertas

NOMBRE DEL PROYECTO
Edificio Escuela De Arquitectura
REPRESENTANTE DE PROYECTO
ARQ Jorge Narvaes

ESTUDIANTES
Oscar Fernando Soria Osma/
Codigo 2100856
Jhon Edgar Lizarazo Balaguera/
Codigo 2100308

No.	FECHA	REVISION	DIBUJO	APROBO

ESCALA: 1:200 PLANCHA #