


ÁREA ADMINISTRATIVA	168 M2

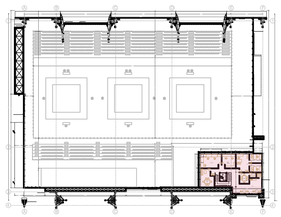



Área administrativa

Zona de Administrativa

Esta es la Zona en donde se ubican todas los espacios relacionados con la administración y mantenimiento del lugar, además de la programación de las actividades que allí se realizan.

Además esta área cuenta con espacios adaptado para la realización de conferencias y reuniones técnicas, y una serie de espacios destinados a los narradores de los eventos y al equipo técnico audiovisual en general, que controlan las funciones de transmisión de los eventos.

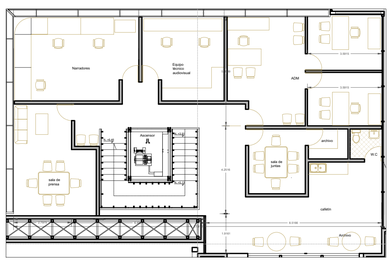

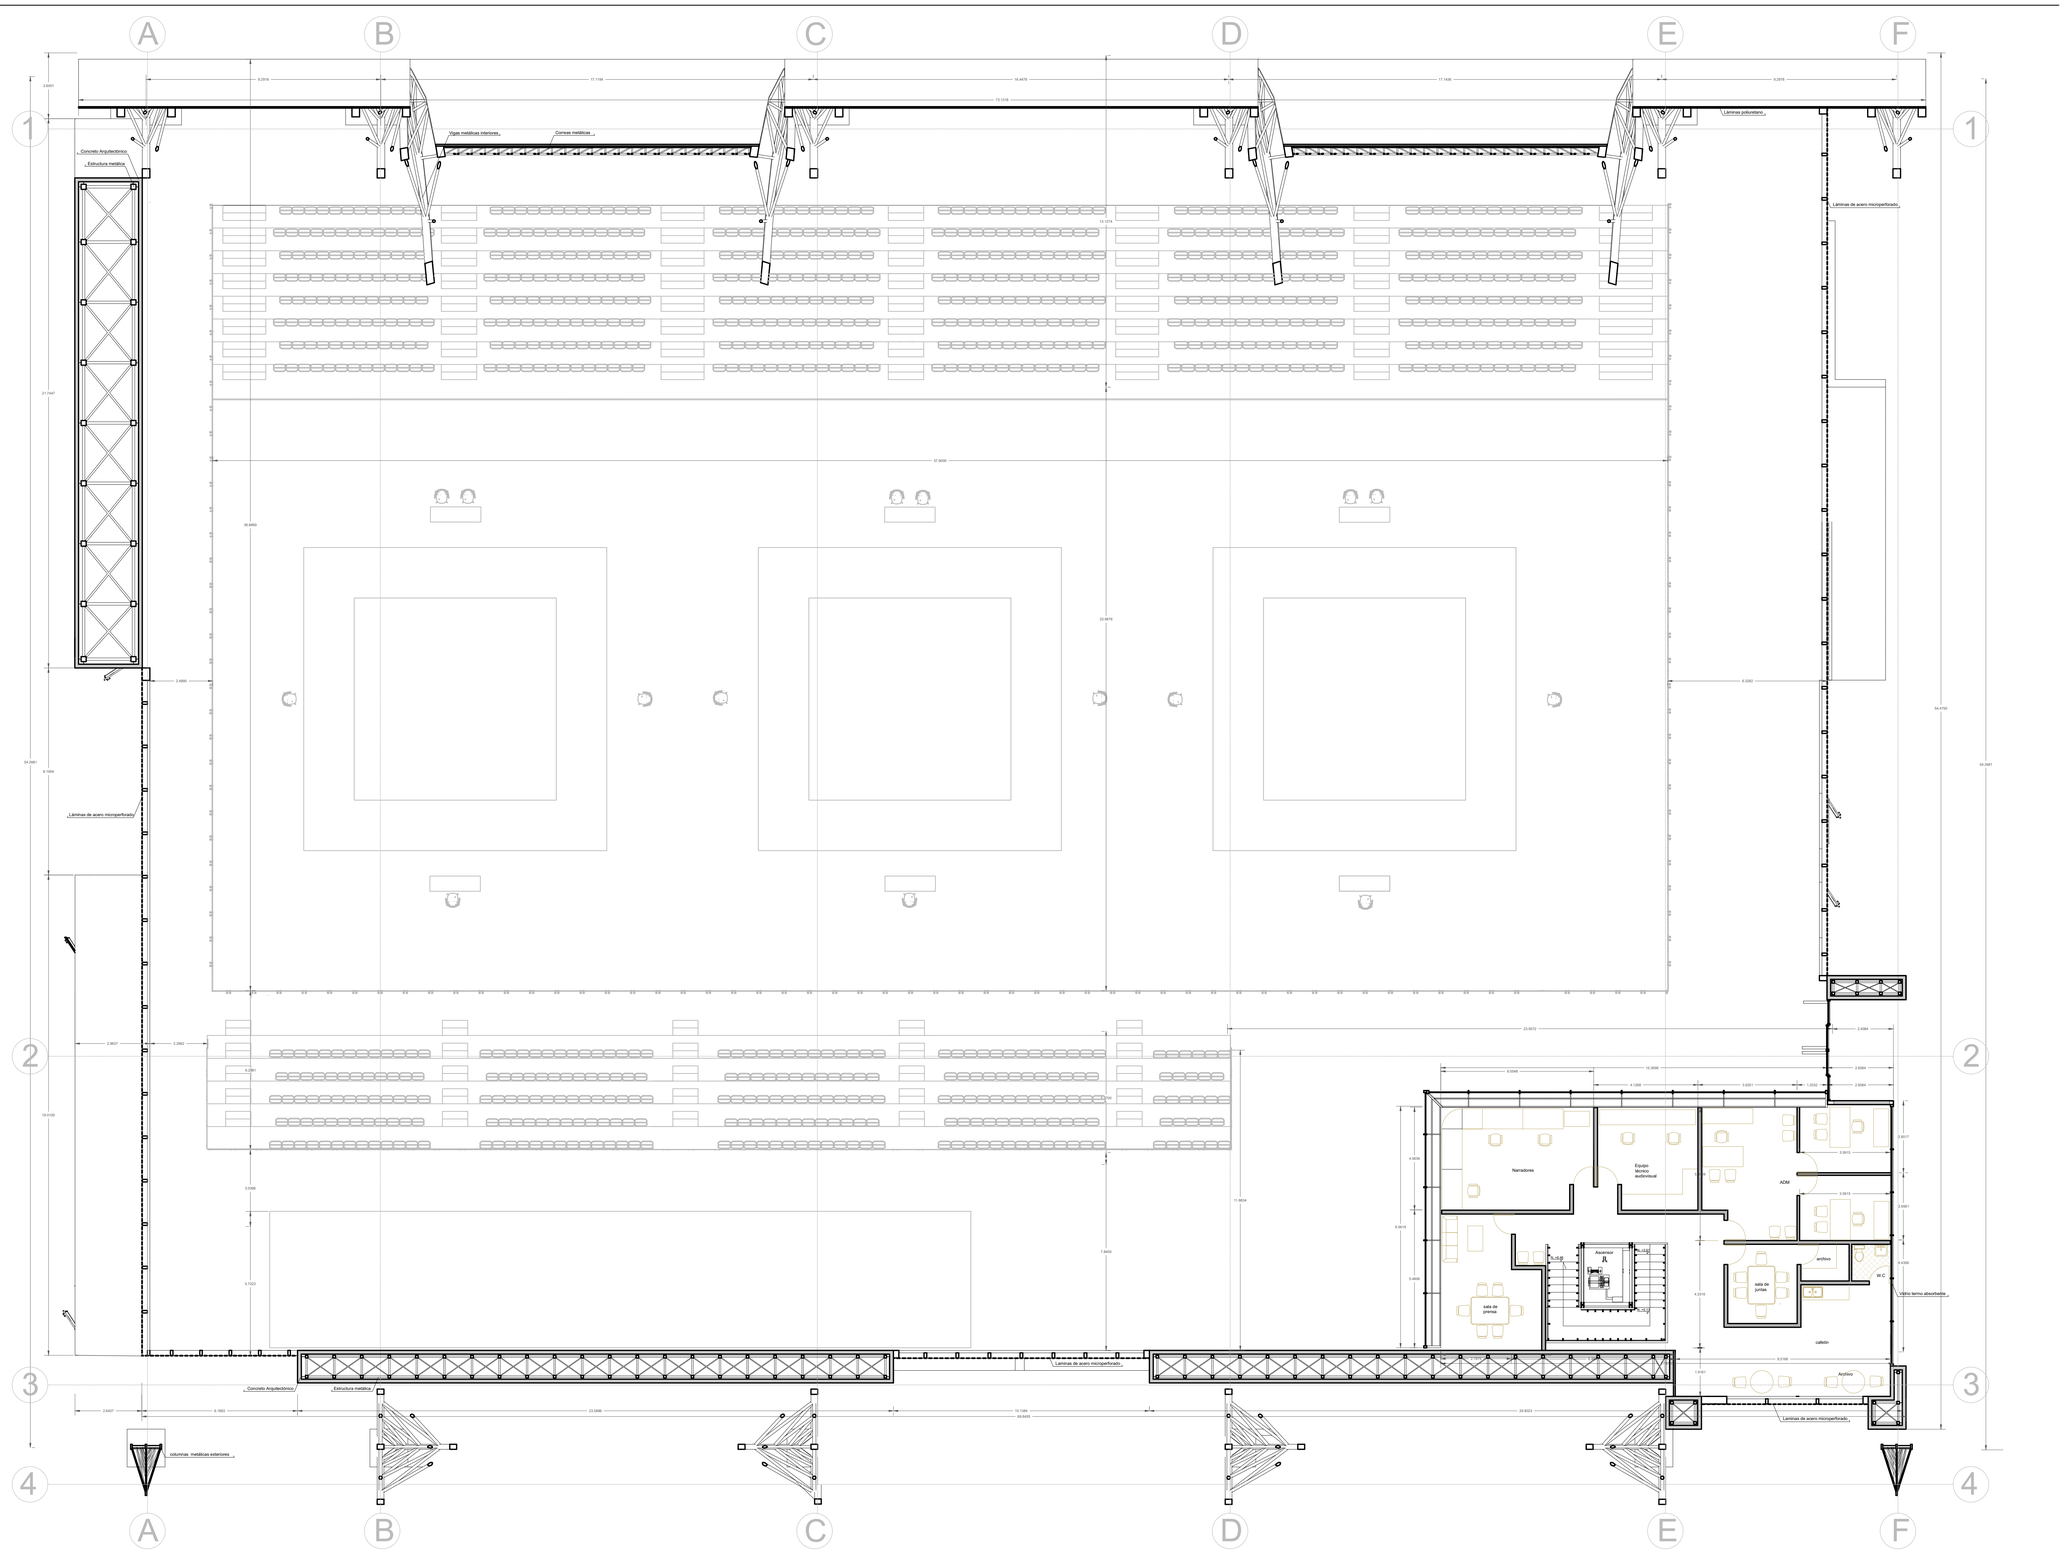

Asignatura : Proyecto de grado	**Nombre :** Luis Miguel Méndez G.		UNIVERSIDAD SANTO TOMAS PRIMER CLAUSTRO UNIVERSITARIO DE COLOMBIA	**Contenido : Apéndice L.** **PLANTA SEGUNDO NIVEL**	**Observaciones :**	**Calificación :**	**Plano N :** **Esc :** **1..250**
Nombre del proyecto: Coliseo de combate Floridablanca	**Codigo:** 2091279	**Nombre docente:** Gustavo Bautista					