


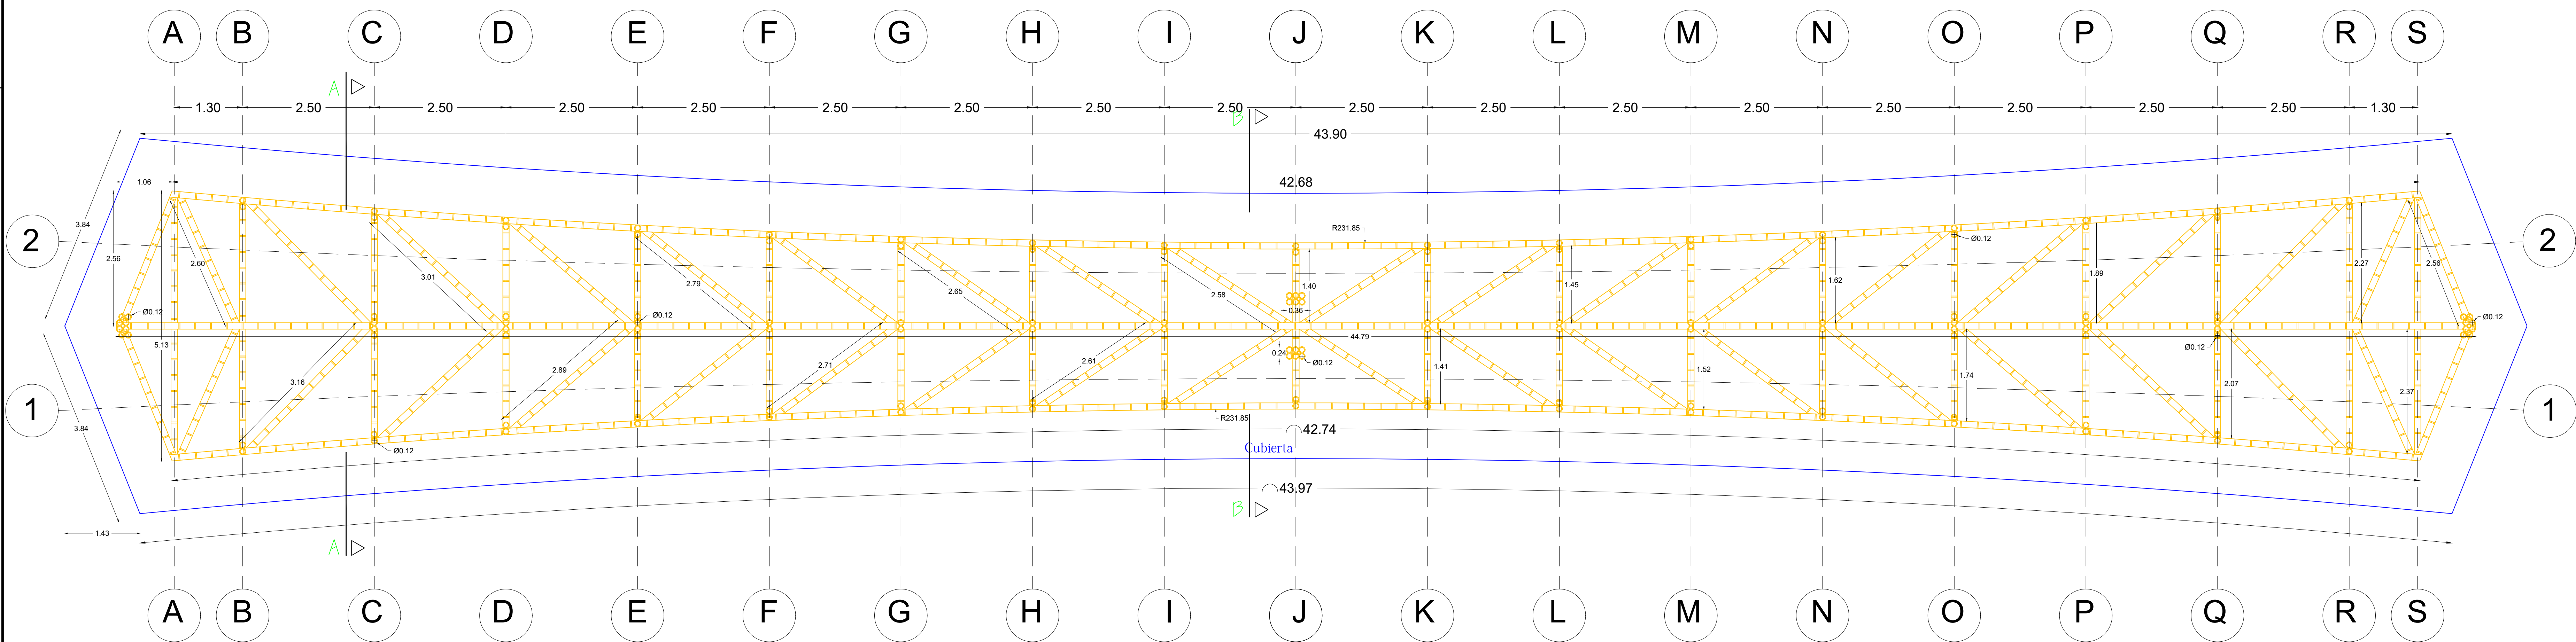

PLANTA ESTRUCTURAL DE CUBIERTA
ESC.....1:50

..1.. Documento de trabajo en desarrollo en guinea tecnológica.png	..1.. Documento de trabajo en desarrollo en guinea tecnológica.png	ELABORÓ:	VO BO DIRECTOR DE PROYECTO:	MODIFICACIONES	PROYECTO:	CONTIENE:	REFERENCIA:	PLANCHAS No.
		CRISTIAN ALEJANDRO MEJIA L.	ING. JORGE ENRIQUE FRANCO CARBONEL Mat.: 00000-18087 CND				REFERENCIA	
		VO BO PAR ACADEMICO:	ESCALA:				ARCHIVO AUTOCAD:	3 DE 8
..1.. Documento de trabajo en desarrollo en guinea tecnológica.png	NOTA: EL DISEÑADOR DE ESTE PROYECTO NO SE RESPONSABILIZA POR LA MALA INTERPRETACION DE LOS PLANOS, EN LAS FASES POSTERIORES AL DISEÑO DEL PROYECTO.	ING. RICARDO CORREA URIBE Mat.:	1:50	IV MODIFICACION4	PROYECTO DE GRADO: PRE DISEÑO DE LA SUPERESTRUCTURA PARA PUENTE PEATONAL EN GUADUA, EN EL KILOMETRO 48+500 DE LA AUTOPISTA BOGOTÁ VILLETÁ	PLANTA ESTRUCTURAL DE CUBIERTA	FECHA	OCTUBRE DE 2018
				V MODIFICACION5				
				VI MODIFICACION6				
				VII MODIFICACION7				
				VIII MODIFICACION8				
				IX MODIFICACION9				