


CENTRO ECOTURÍSTICO
DE PARAPENTE

RUITOQUE BAJO SANTANDER

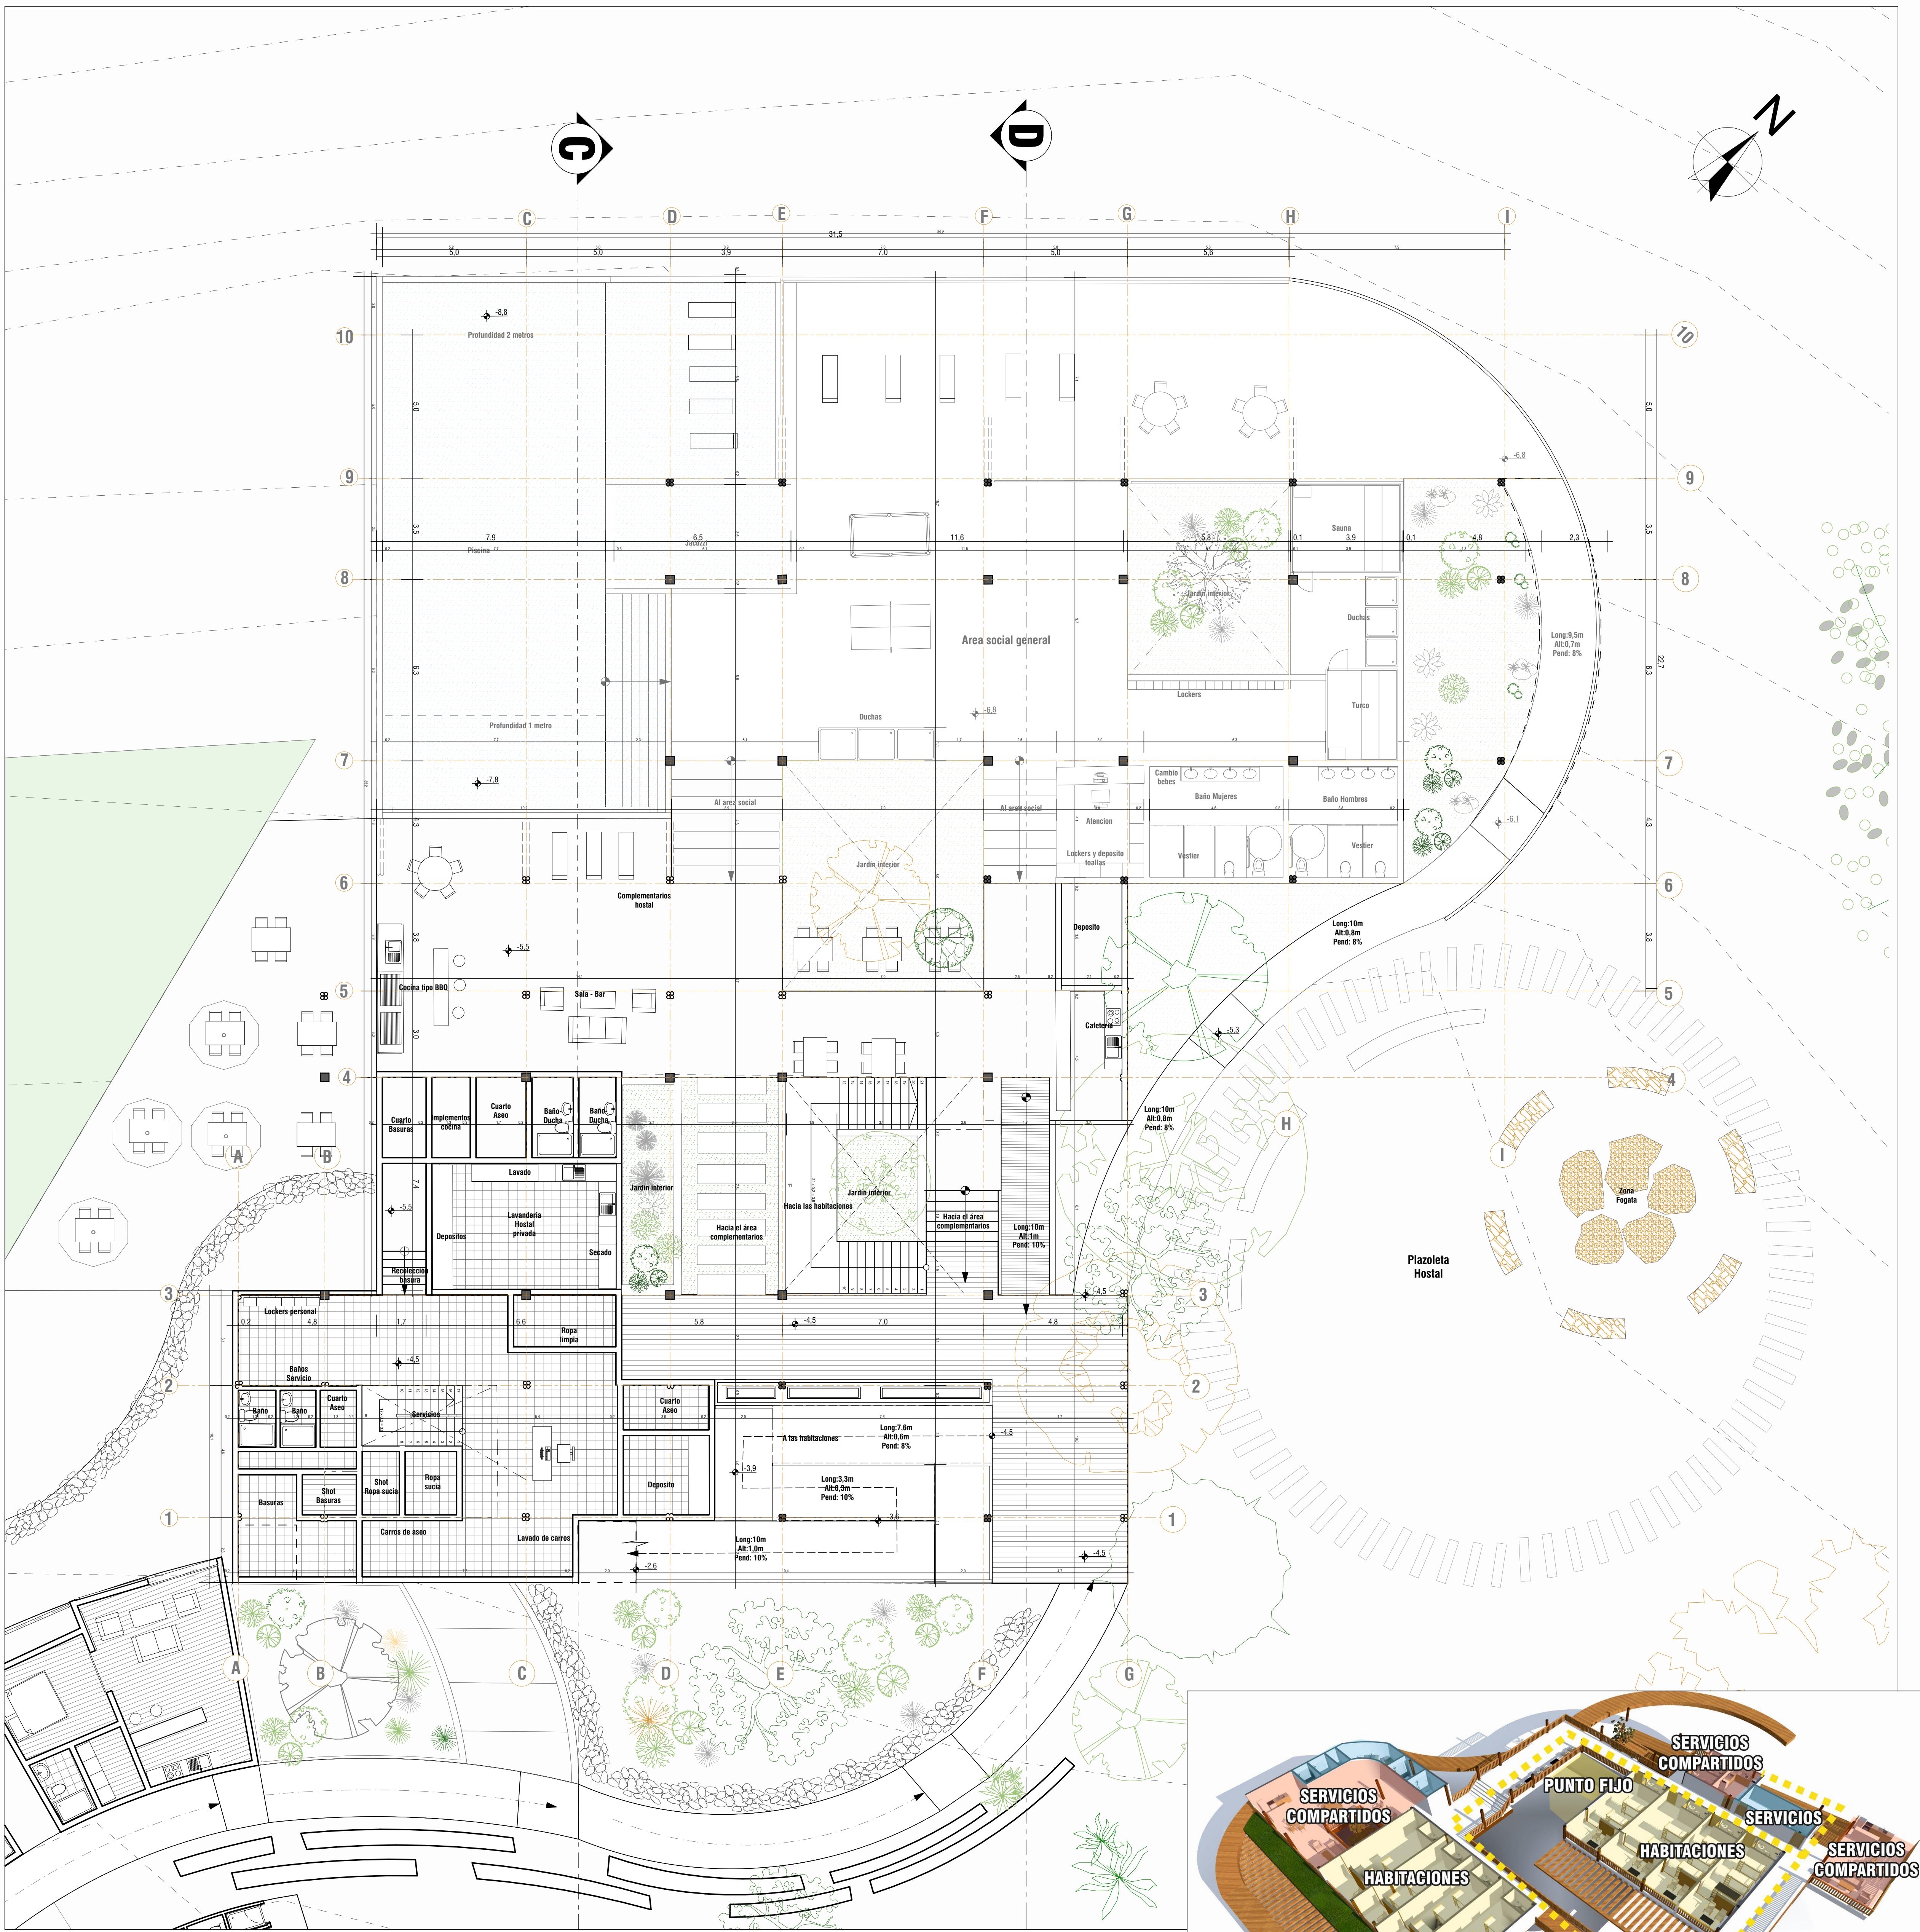

Planta Baja
Bloque B
Esc_1:100

