


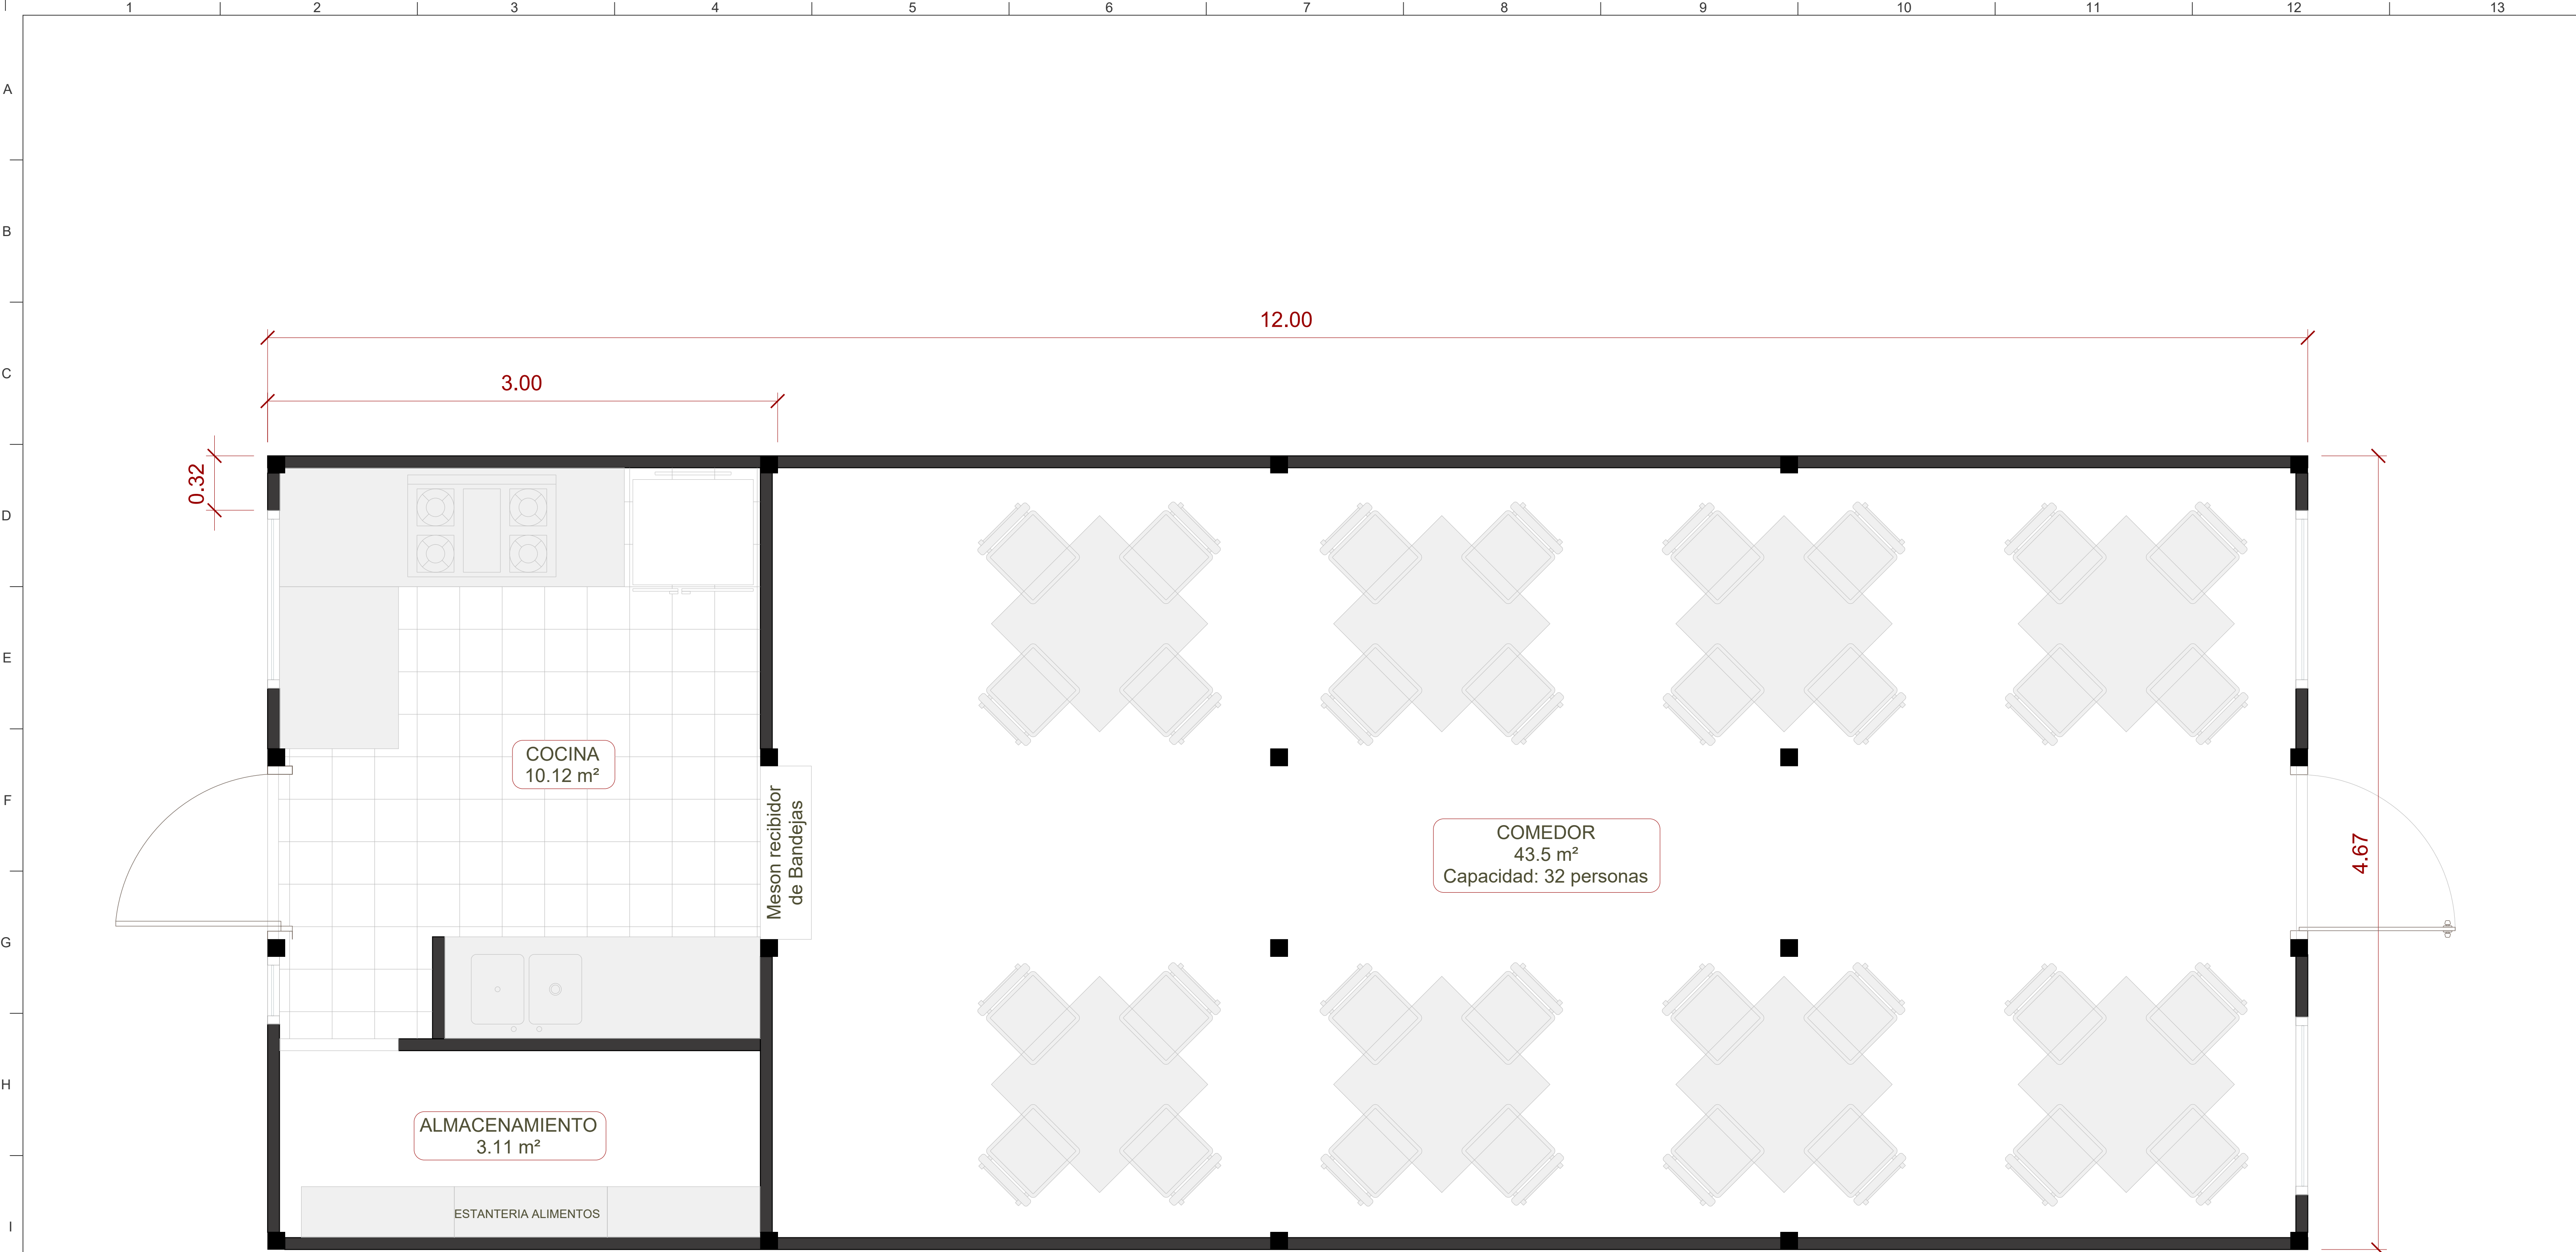

NOTAS:	MINIATURA:	REVISIONES				DISEÑO:		CATEGORIA:			PROYECTO:	
		REV.	FECHA	POR	DESCRIPCIÓN	ARQ. A. ANGARITA		GENERAL	MINA SANTA MARTA			
						DIBUJÓ:	ESCALA:	FECHA:	FORMATO:	CONTENIDO:		
						ARQ. A. ANGARITA	1:LAS IND.	15/12/2020	A2			
						APROBÓ:	NOMBRE ARCHIVO:		PLANO No.:		REV.:	
DIMENSIONES EN METROS						ING. F. MORA		MSM-CON-G10_MODULOS MINA SANTA MARTA.dwg		MSM-CON-G10	0	C.I. MILPA S.A.