



ESTADO ACTUAL

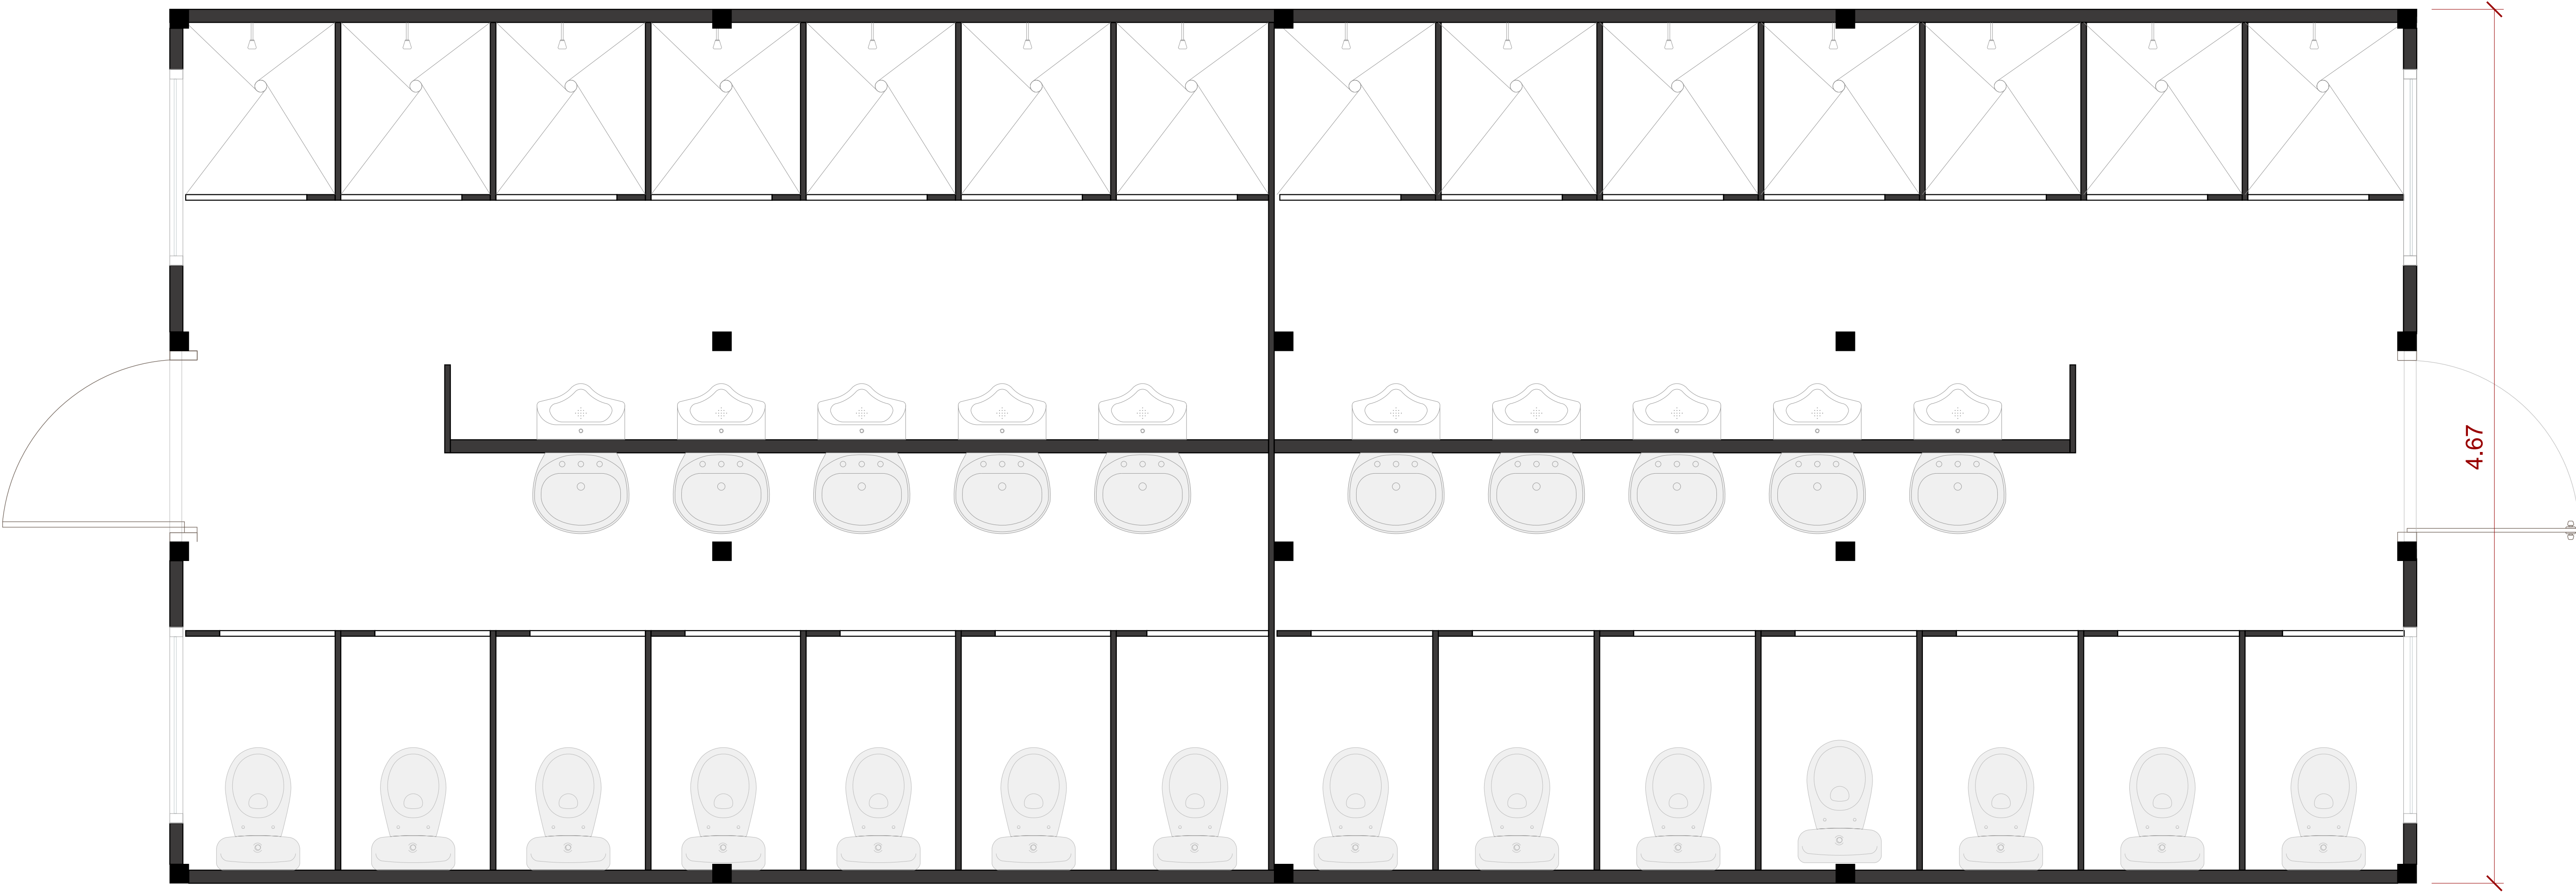

CANTIDAD: 1UND

NOTAS:	MINIATURA:	REVISIONES				DISEÑO:		CATEGORÍA:			PROYECTO:					
		REV.	FECHA	POR	DESCRIPCIÓN	ARQ. A. ANGARITA		GENERAL					MINA SANTA MARTA			
						DIBUJÓ:		ESCALA:	FECHA:					FORMATO:	CONTENIDO:	
						ARQ. A. ANGARITA		1:LAS IND.	15/12/2020					A2		BATERÍA DE BAÑOS
						APROBÓ:		NOMBRE ARCHIVO:						PLANO No.:		
DIMENSIONES EN METROS						ING. F. MORA		MSM-CON-G10_MODULOS MINA SANTA MARTA.dwg		MSM-CON-G11	0		C.I. MILPA S.A.			

PROPUESTA

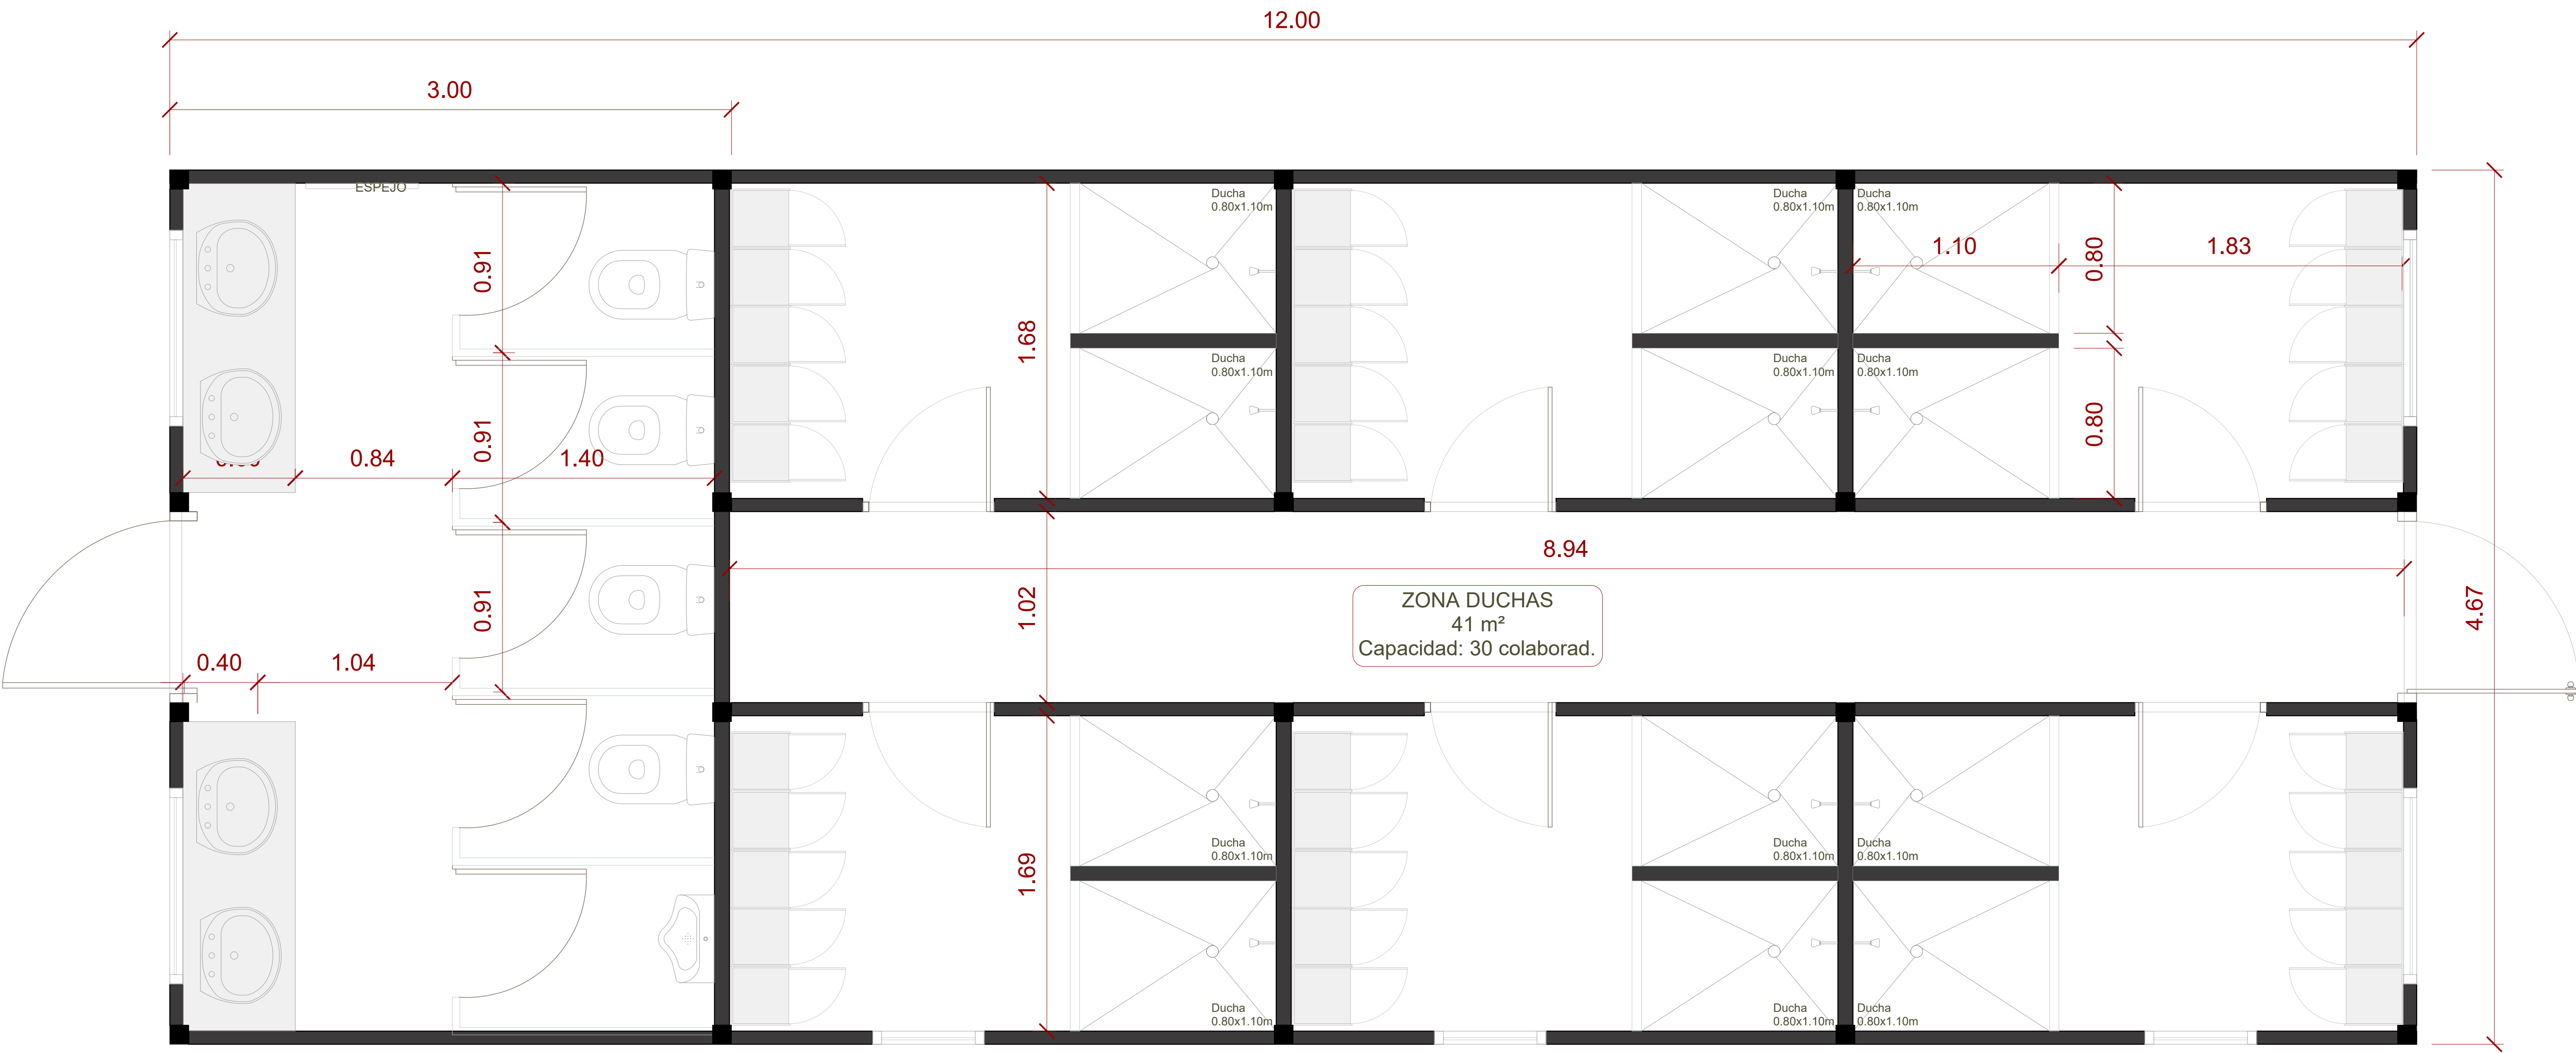

NOTAS:	MINIATURA:	REVISIONES				DISEÑO:		CATEGORIA:			PROYECTO:	 C.I. MILPA S.A.
		REV.	FECHA	POR	DESCRIPCIÓN	ARQ. A. ANGARITA		GENERAL	MINA SANTA MARTA			
						DIBUJÓ:	ESCALA:	FECHA:	FORMATO:	CONTENIDO:		
						ARQ. A. ANGARITA	1:LAS IND.	15/12/2020	A2			
						APROBÓ:	NOMBRE ARCHIVO:		PLANO No.:		REV.:	
DIMENSIONES EN METROS						ING. F. MORA	MSM-CON-G10_MODULOS MINA SANTA MARTA.dwg		MSM-CON-G11A	0		