

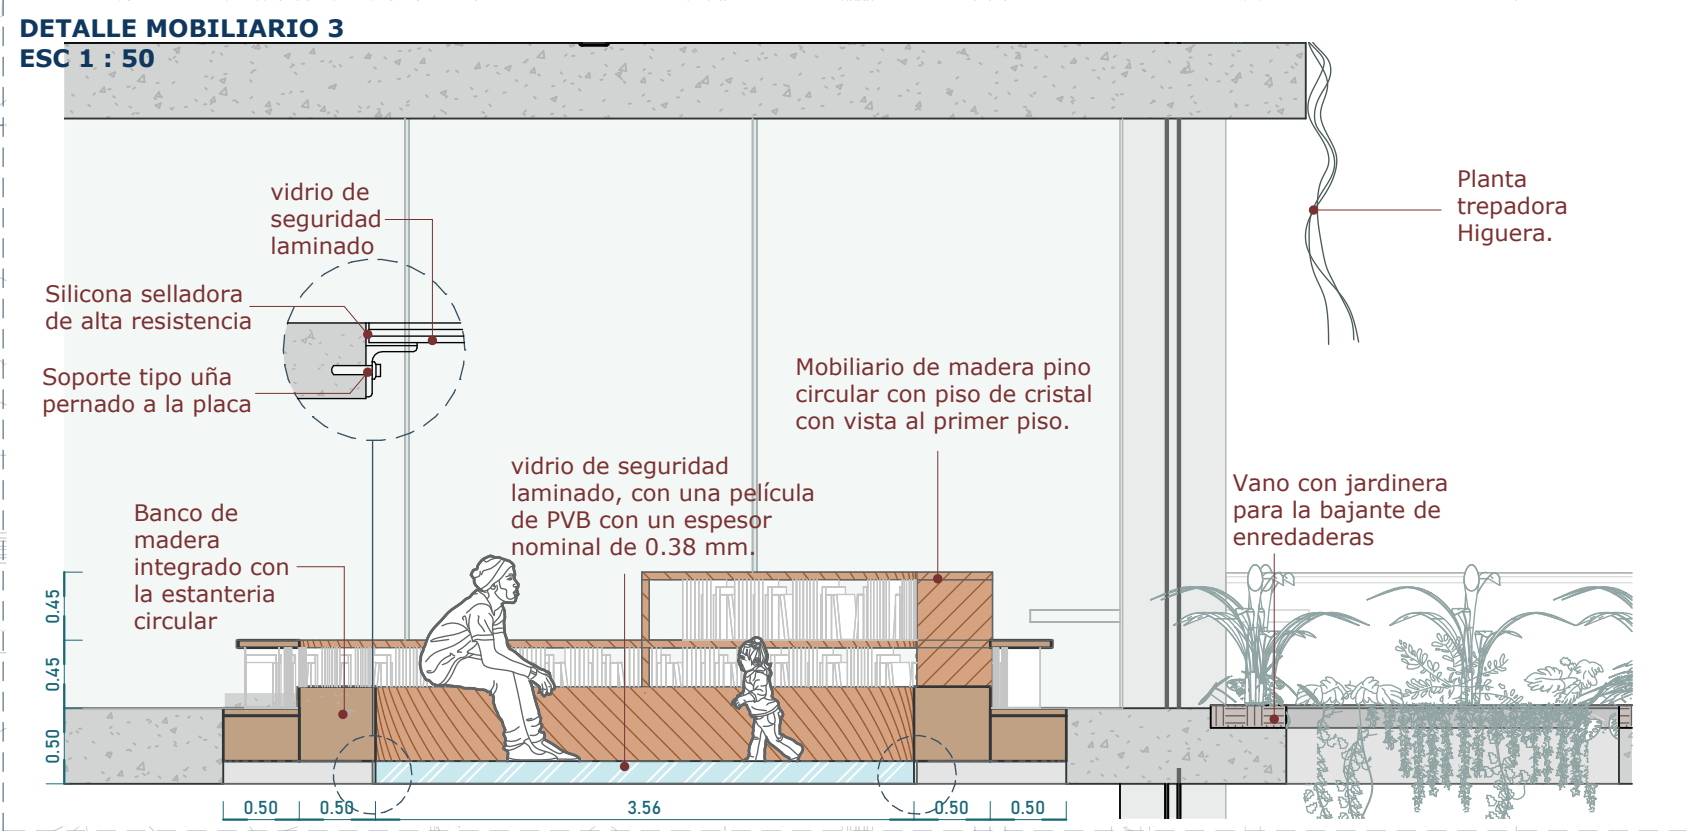


PLANO PLANTA TERCER PISO

ESC : 1 :100

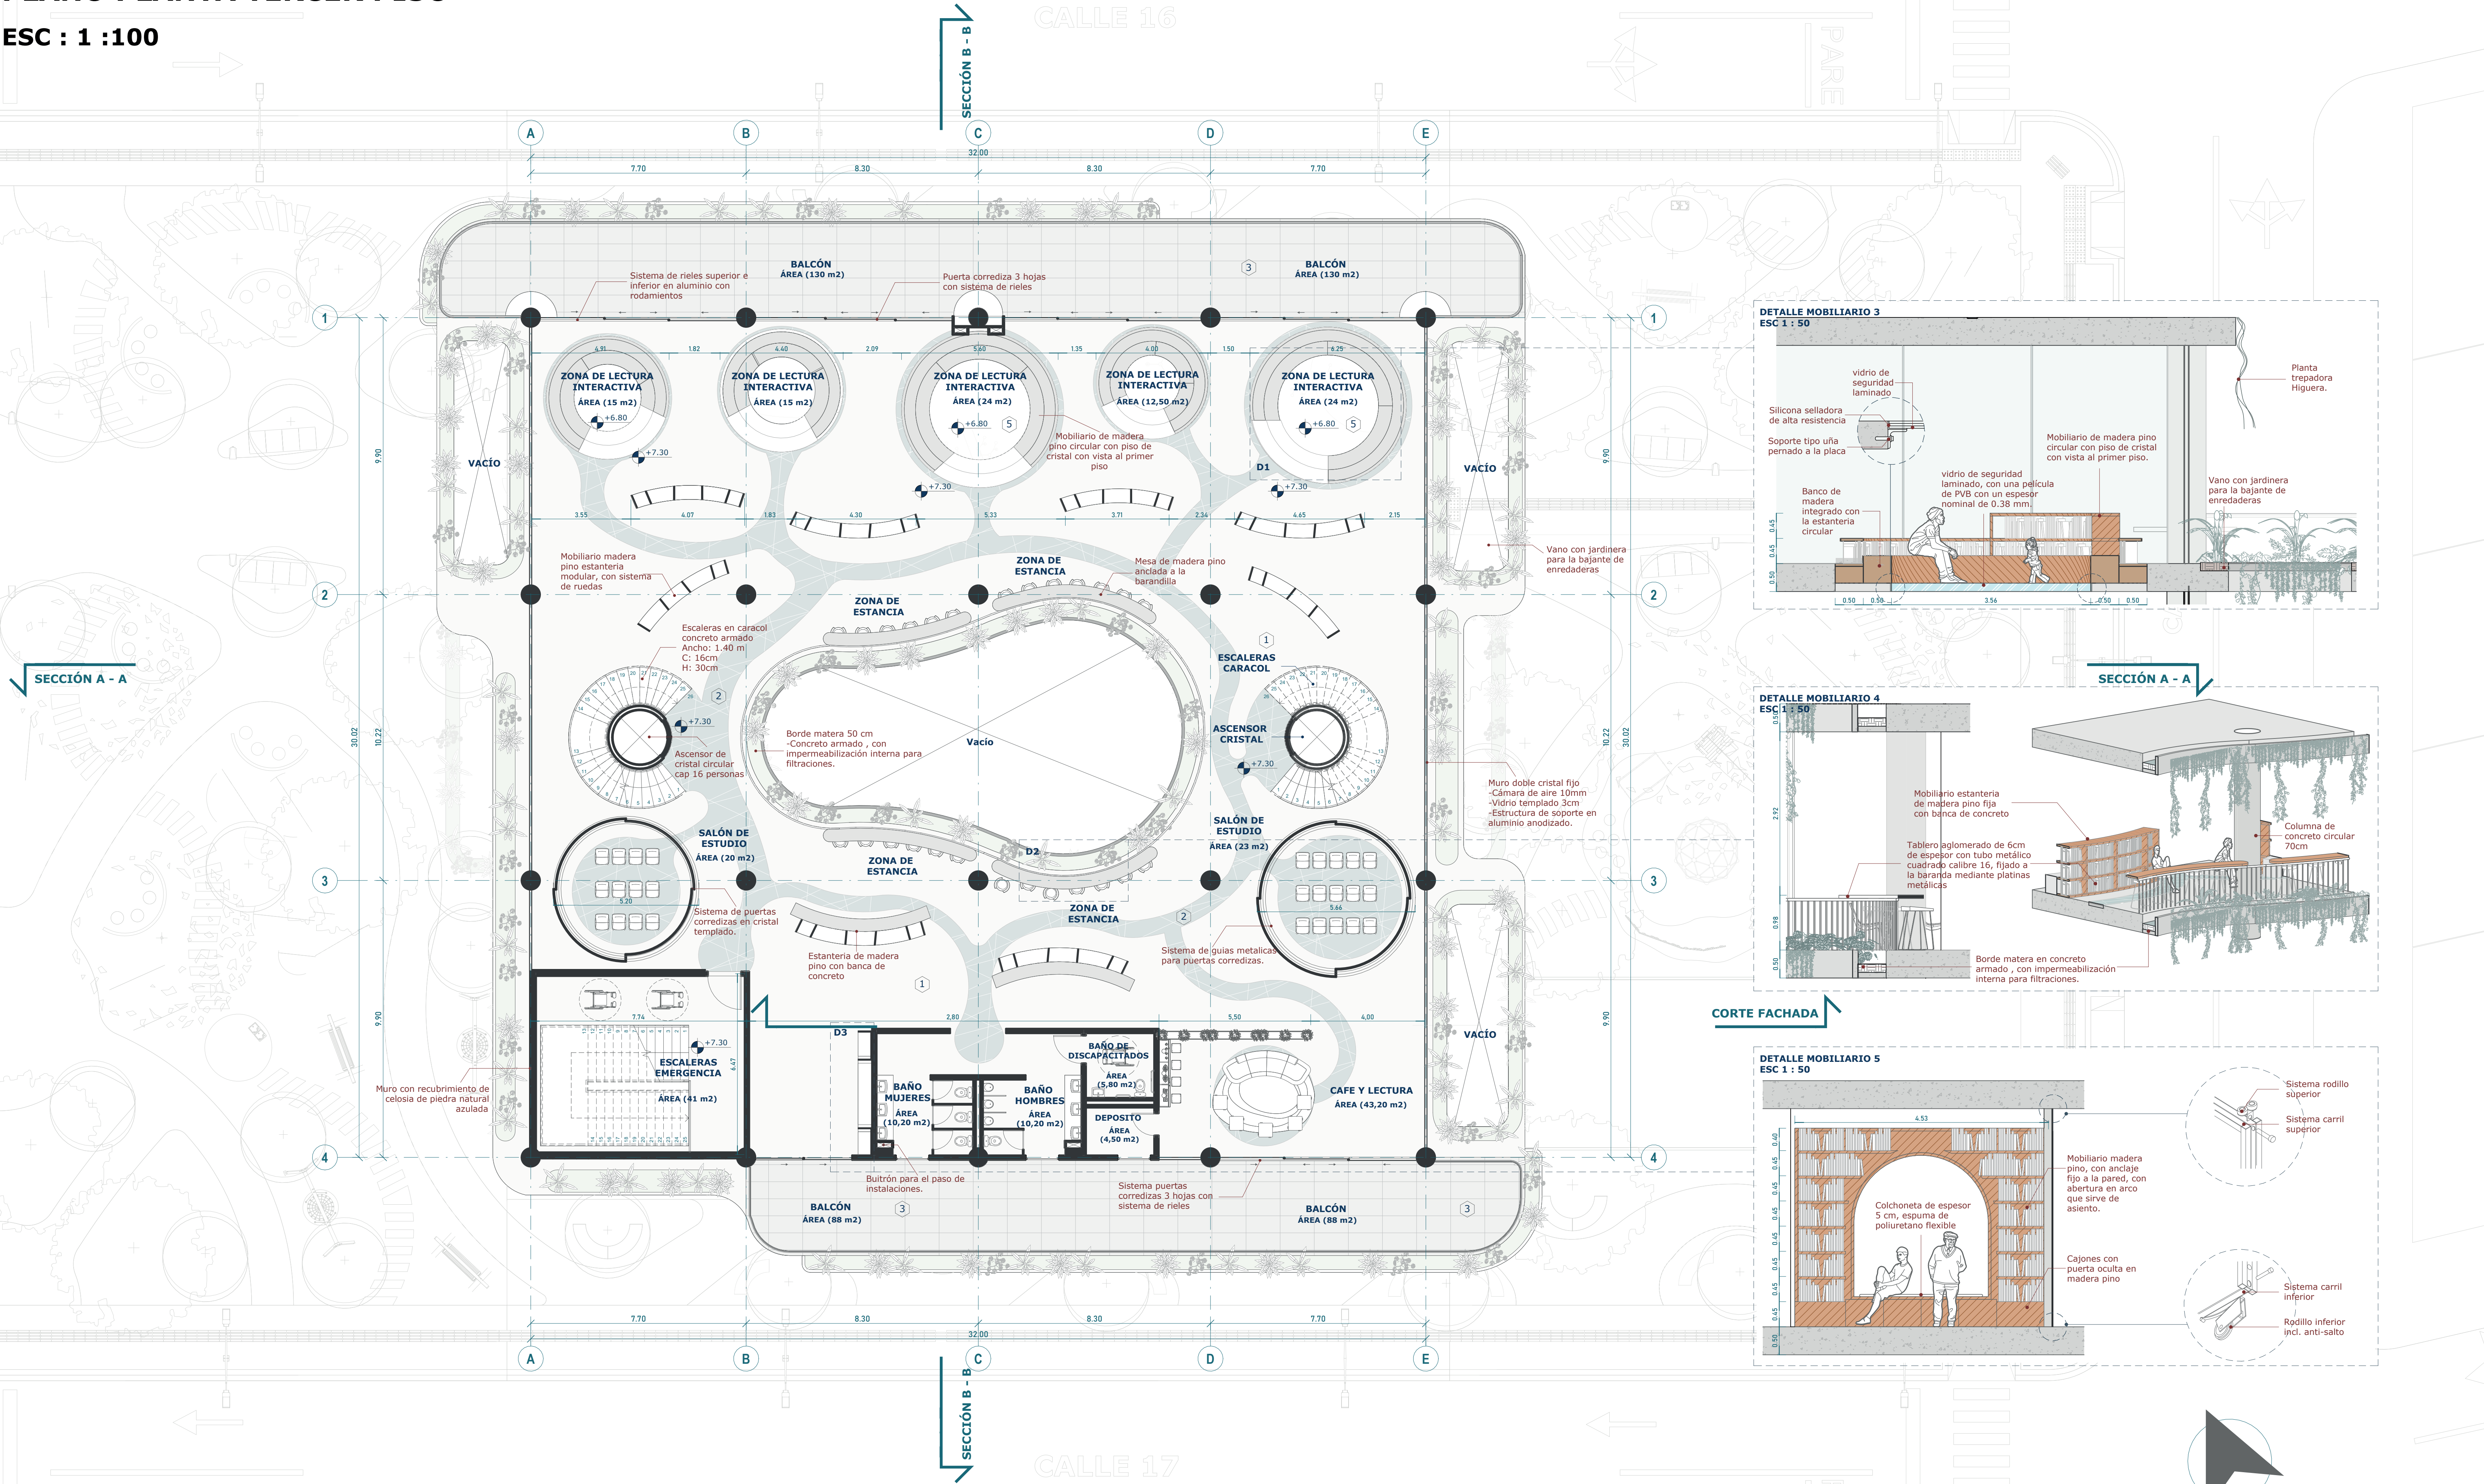

CORTE FACHADA

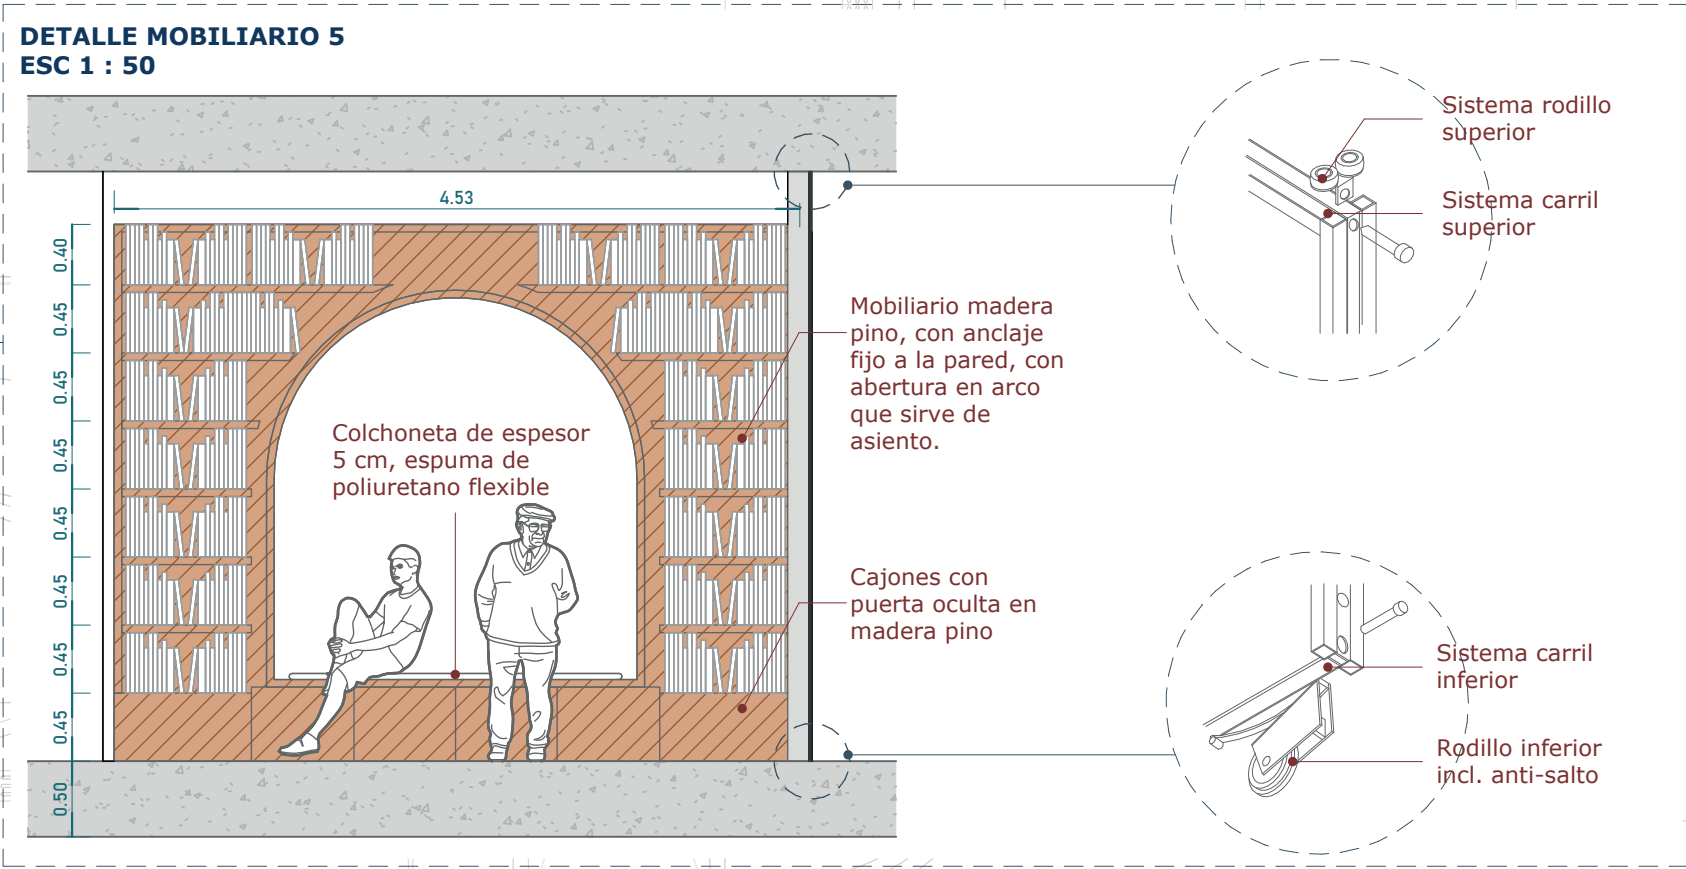

ESTRATO PROPUESTO

- Estrato Arbustivo Bajo
- Adiantum capillus-veneris (Helecho culantrillo)
 - Codiaeum variegatum (Crotón)
 - Ficus pumila (Higuera trepadora)

MATERIALIDAD

- 1 Concreto afinado rústico gris natural (proveedor - Cemex).
- 2 Gres porcelánico gris azulado tipo piedra (proveedor - Decocerámica).
- 3 Concreto afinado rústico gris natural con patrón rectangular(proveedor - Cemex).
- 4 Vidrio templado low-e de alta selectividad (Vidrio Andino).
- 5 Vidrio de seguridad laminado con película PVB (proveedor vidrio andino)

RENDERS




BIBLIOTECA PÚBLICA
UNIVERSIDAD SANTO
TOMÁS
FACULTAD DE ARQUITECTURA

10 SEMESTRE PROYECTO DE GRADO II

GRUPO FARQ 3

LOCALIZACIÓN
FLORIDABLANCA

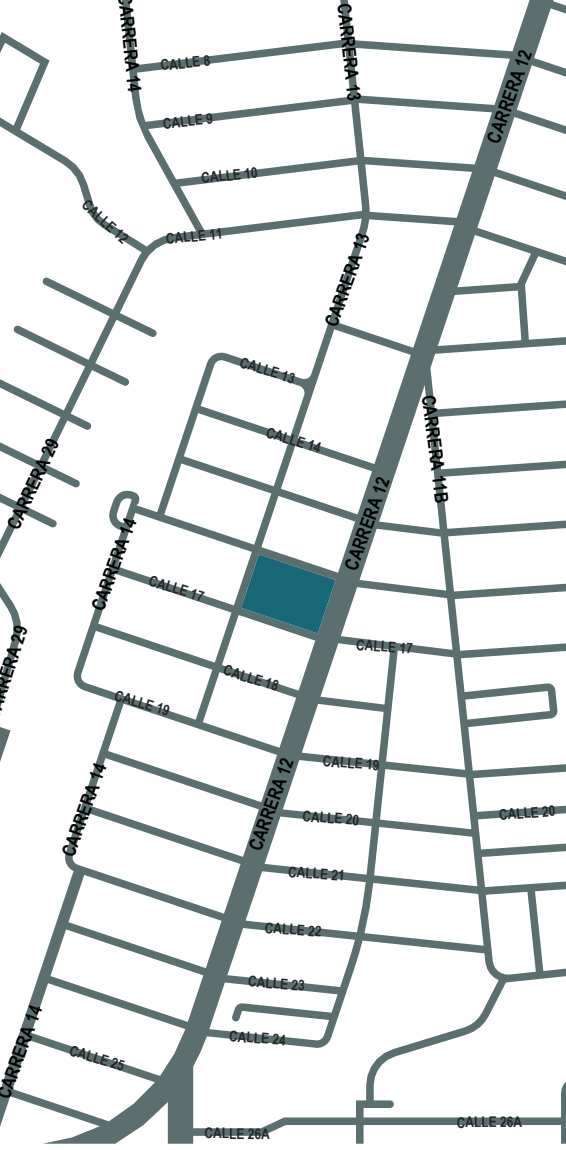

CARRERA 12 - 13
CON CALLE 16 - 17

CONTENIDO

PLANO PLANTA
TERCER PISO
DETALLES

DOCENTE
ARQ. EDWIN RIOS VARGAS

ESTUDIANTE
YERAY GUTIÉRREZ
COD 2308837

FECHA 29 / 10 / 2025

ESCALA 1 : 100

PLANO

A - 007