



# DETALLE CONSTRUCTIVO 1

ESCALA 1:20

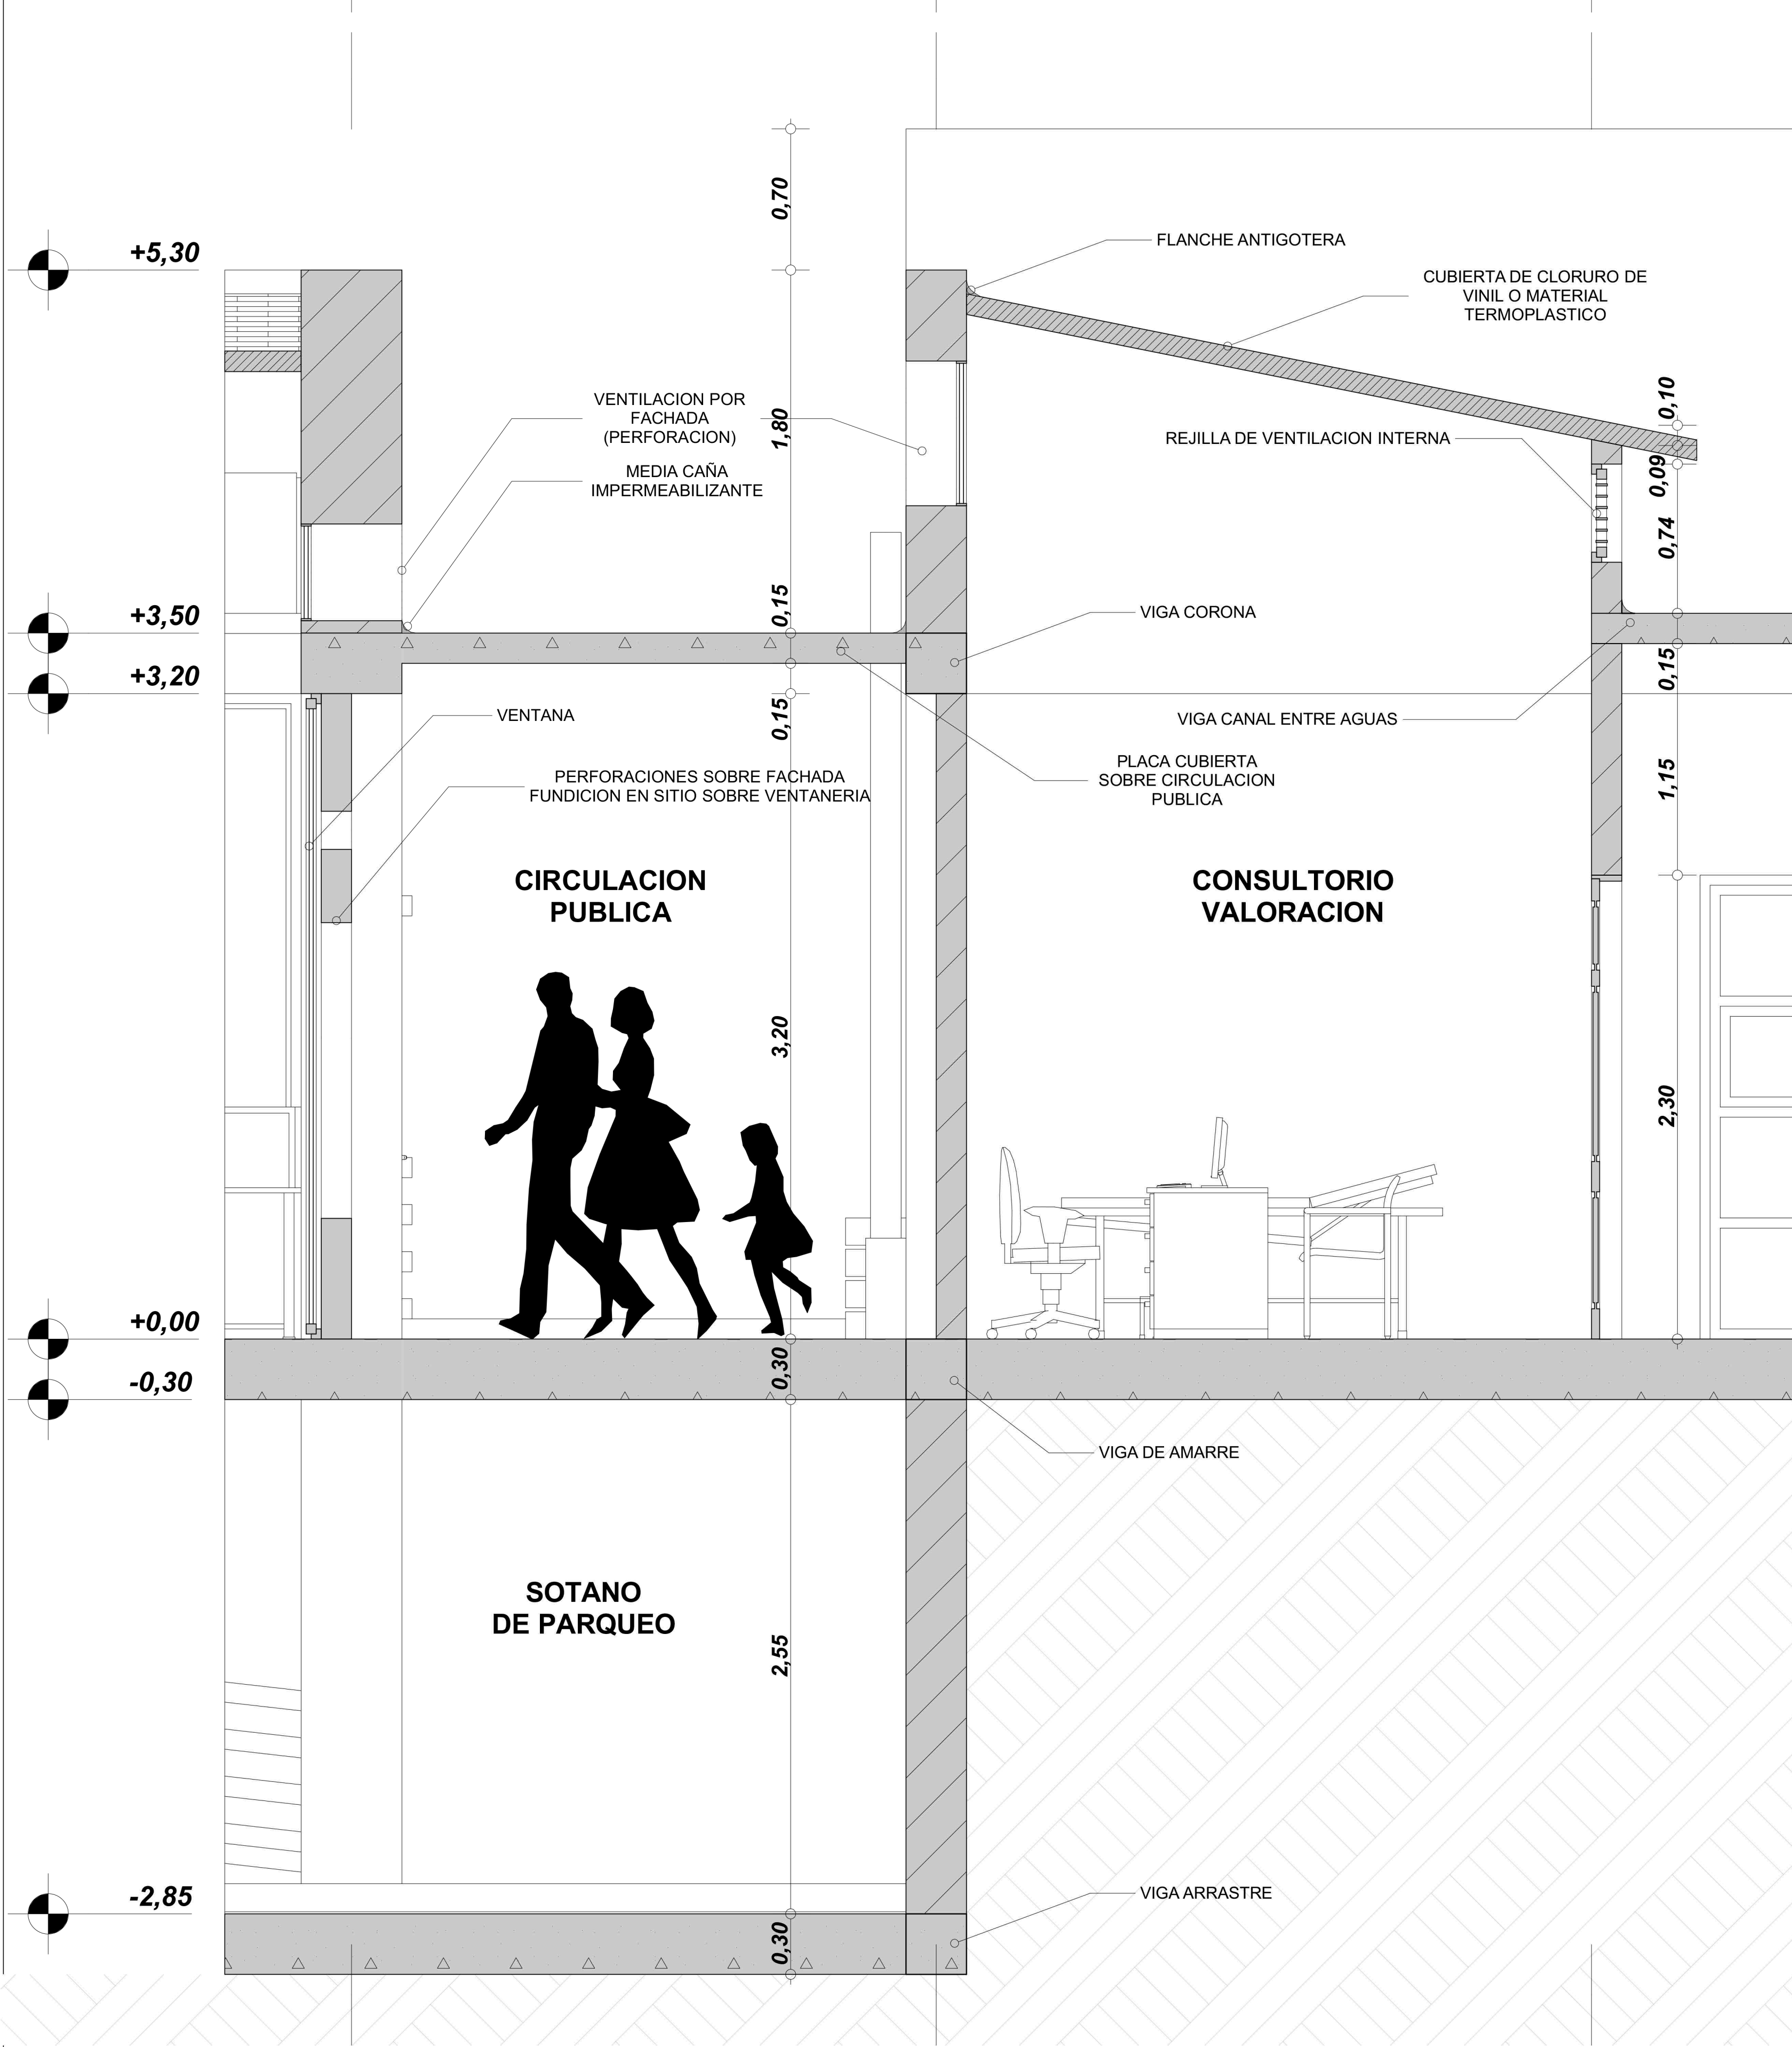

# DETALLE CONSTRUCTIVO 2

ESCALA 1:20

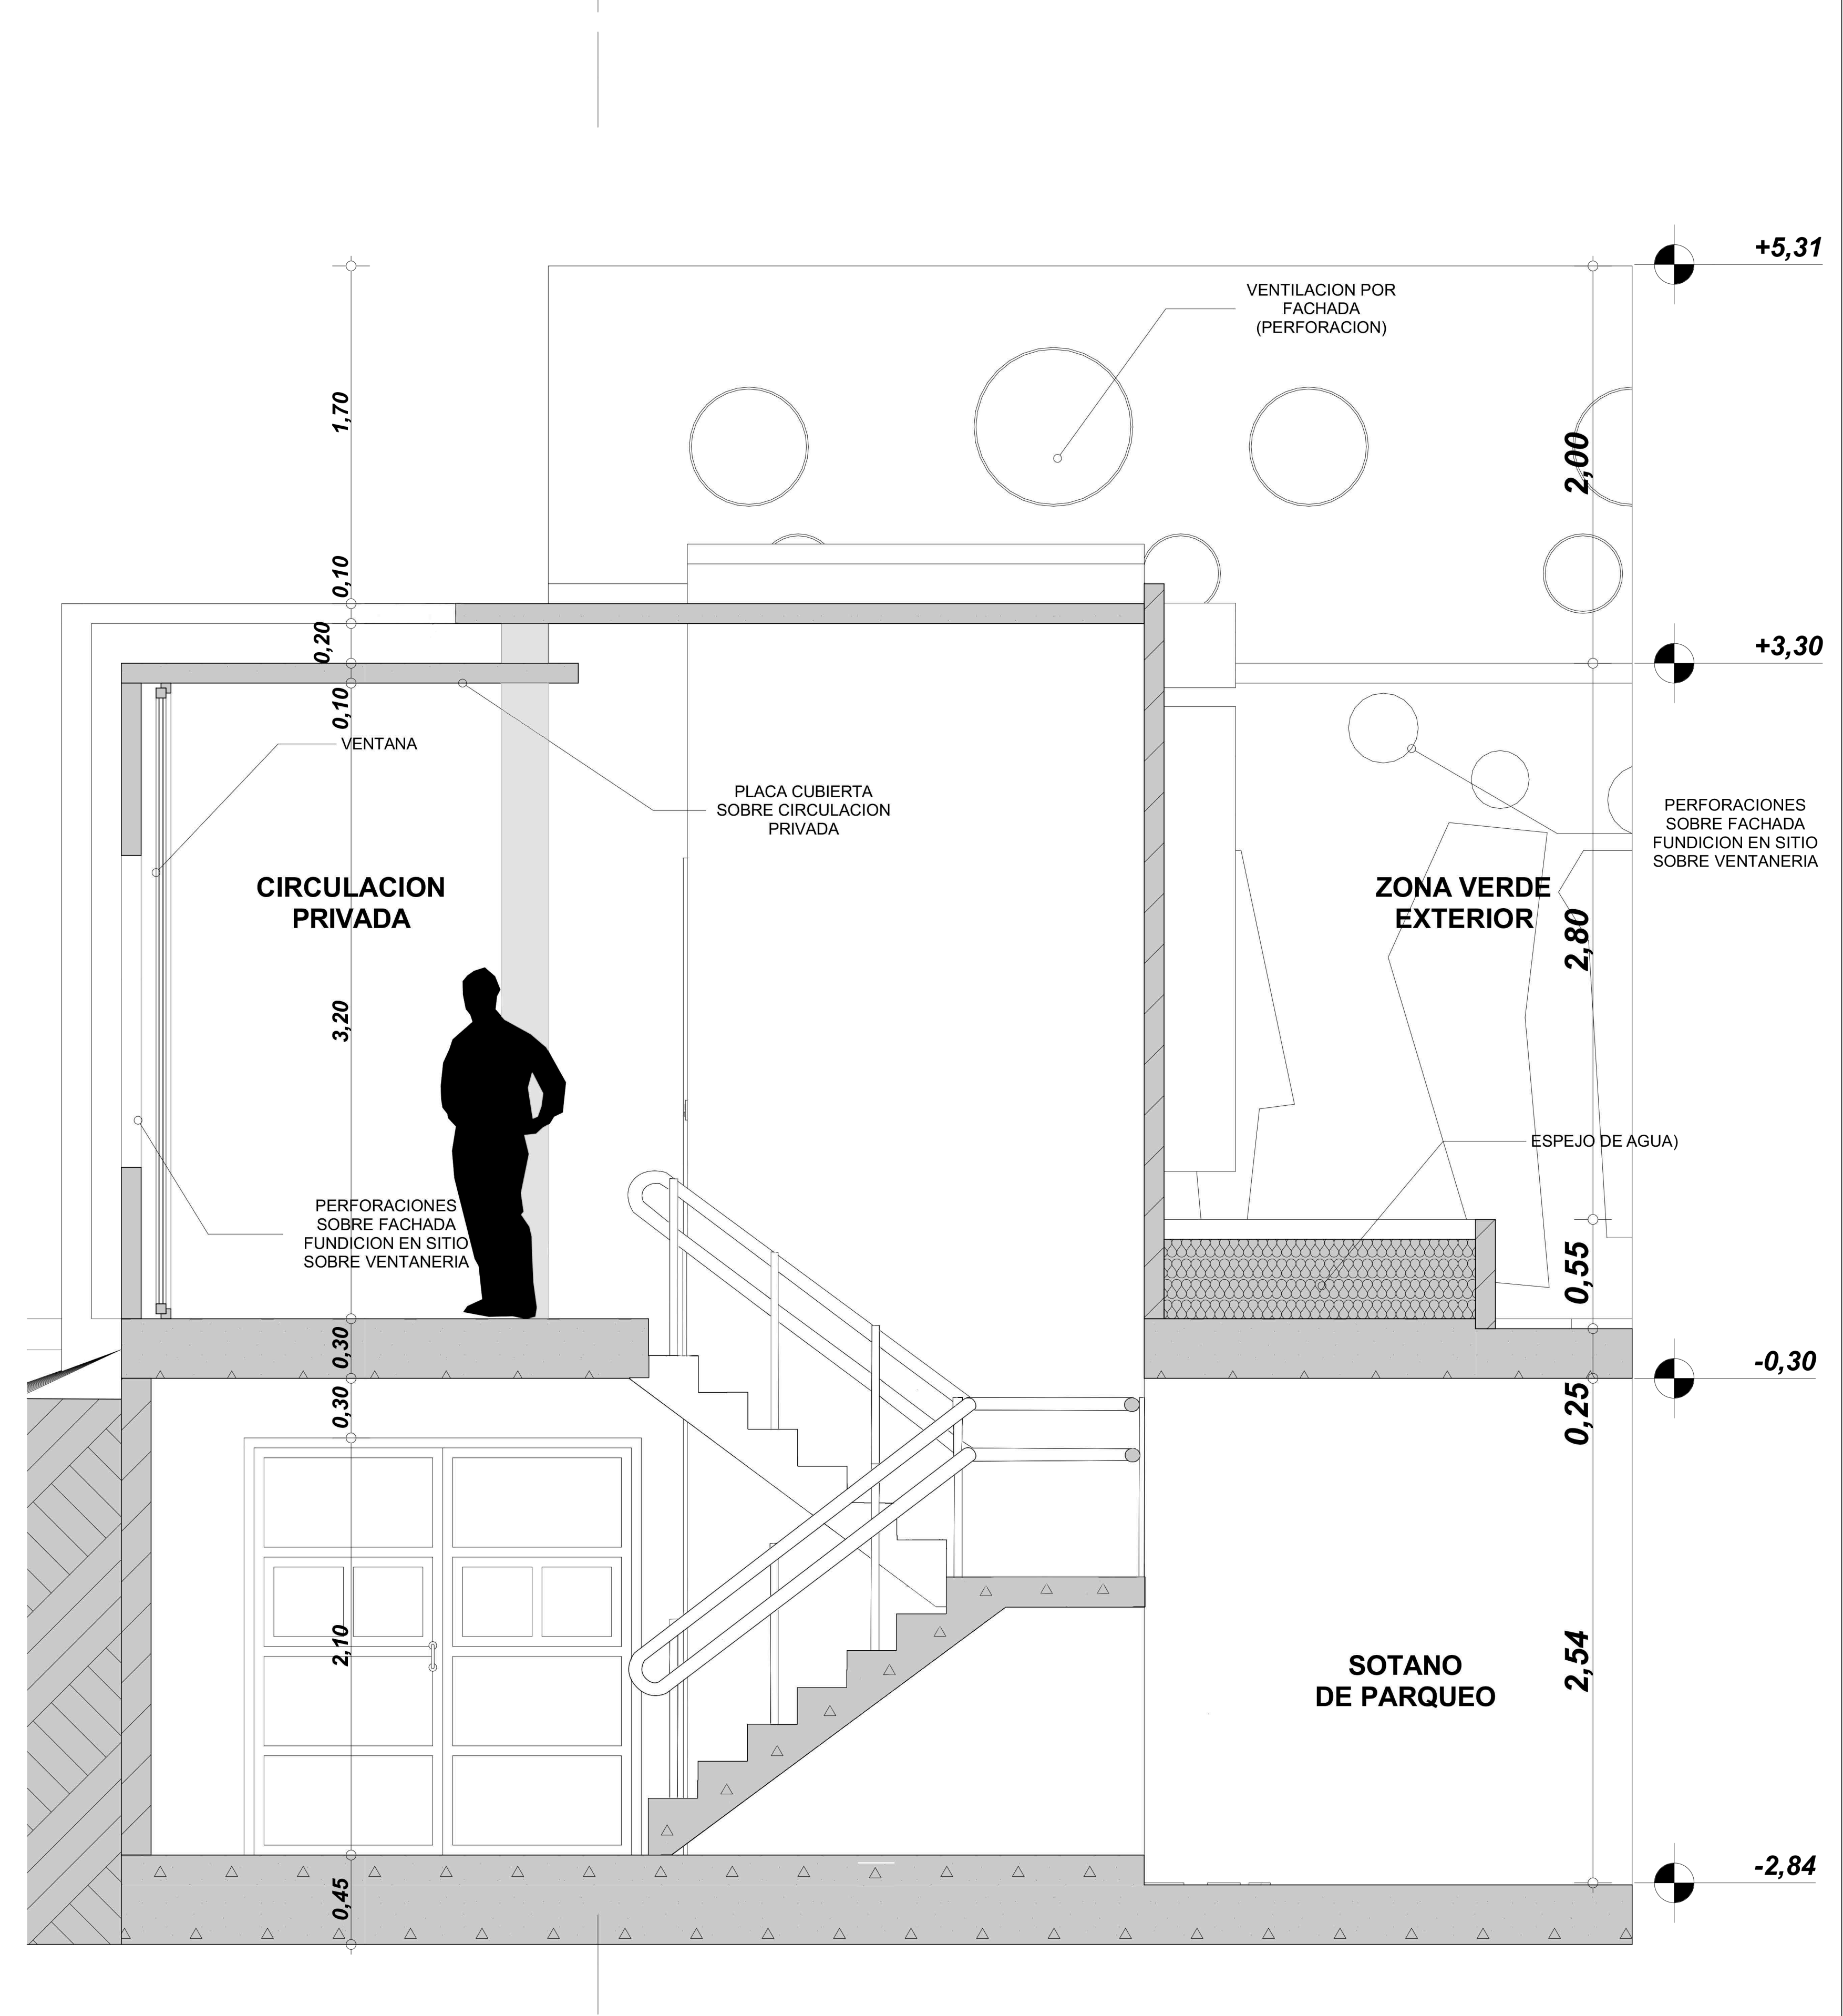

FACULTAD DE ARQUITECTURA

SEMESTRE: **DECIMO**

PROYECTO DE GRADO:

**CENTRO DE REHABILITACION PARA PERSONAS CON MOVILIDAD REDUCIDA EN EL NORTE DE BUACARAMANGA**

REVISO: **ARQ. JORGE NARVAEZ**

PRESENTO: **STEFHANY GONZALEZ JIMENEZ CODIGO 2100310**

CONTIENE: **DETALLE CONSTRUCTIVO 1  
DETALLE CONSTRUCTIVO 2**

ESCALA: **1:20**

FECHA: **MARZO 4 DE 2016**

PLANO: **5A**