



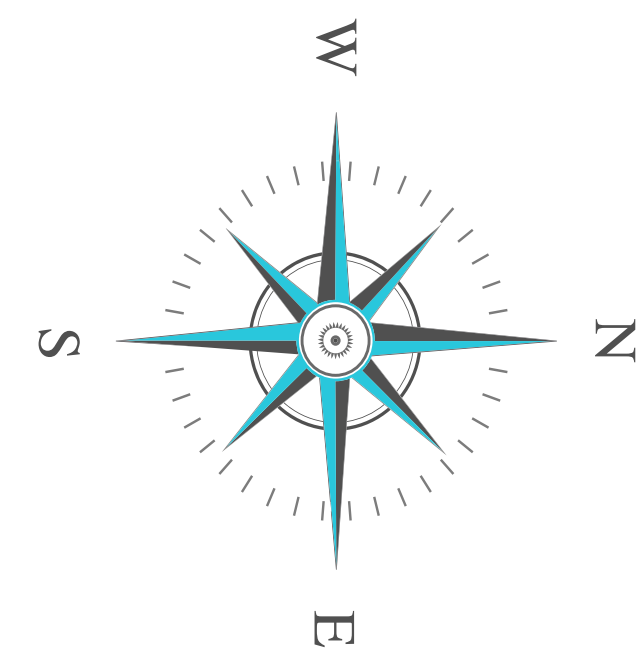

PLACAS EN CONCRETO IMPERMEABILIZADA CON MEMBRANA LIQUIDA DE POLIURETANO + REFUERZO EN TELA DE POLIPROPILENO

CUBIERTAS EN TEJA TERMOACUSTICA SOBRE CERCHAS METALICAS ESTRUCTURALES Y ANCLADAS A CORREAS CON TORNILLOS AUTOPERFORANTES

TEJA ALVEOLAR COLOR OPAL ANCLADA A CORREAS METALICAS CON TORNILLOS AUTOPERFORANTES PARA POLICARBONATO

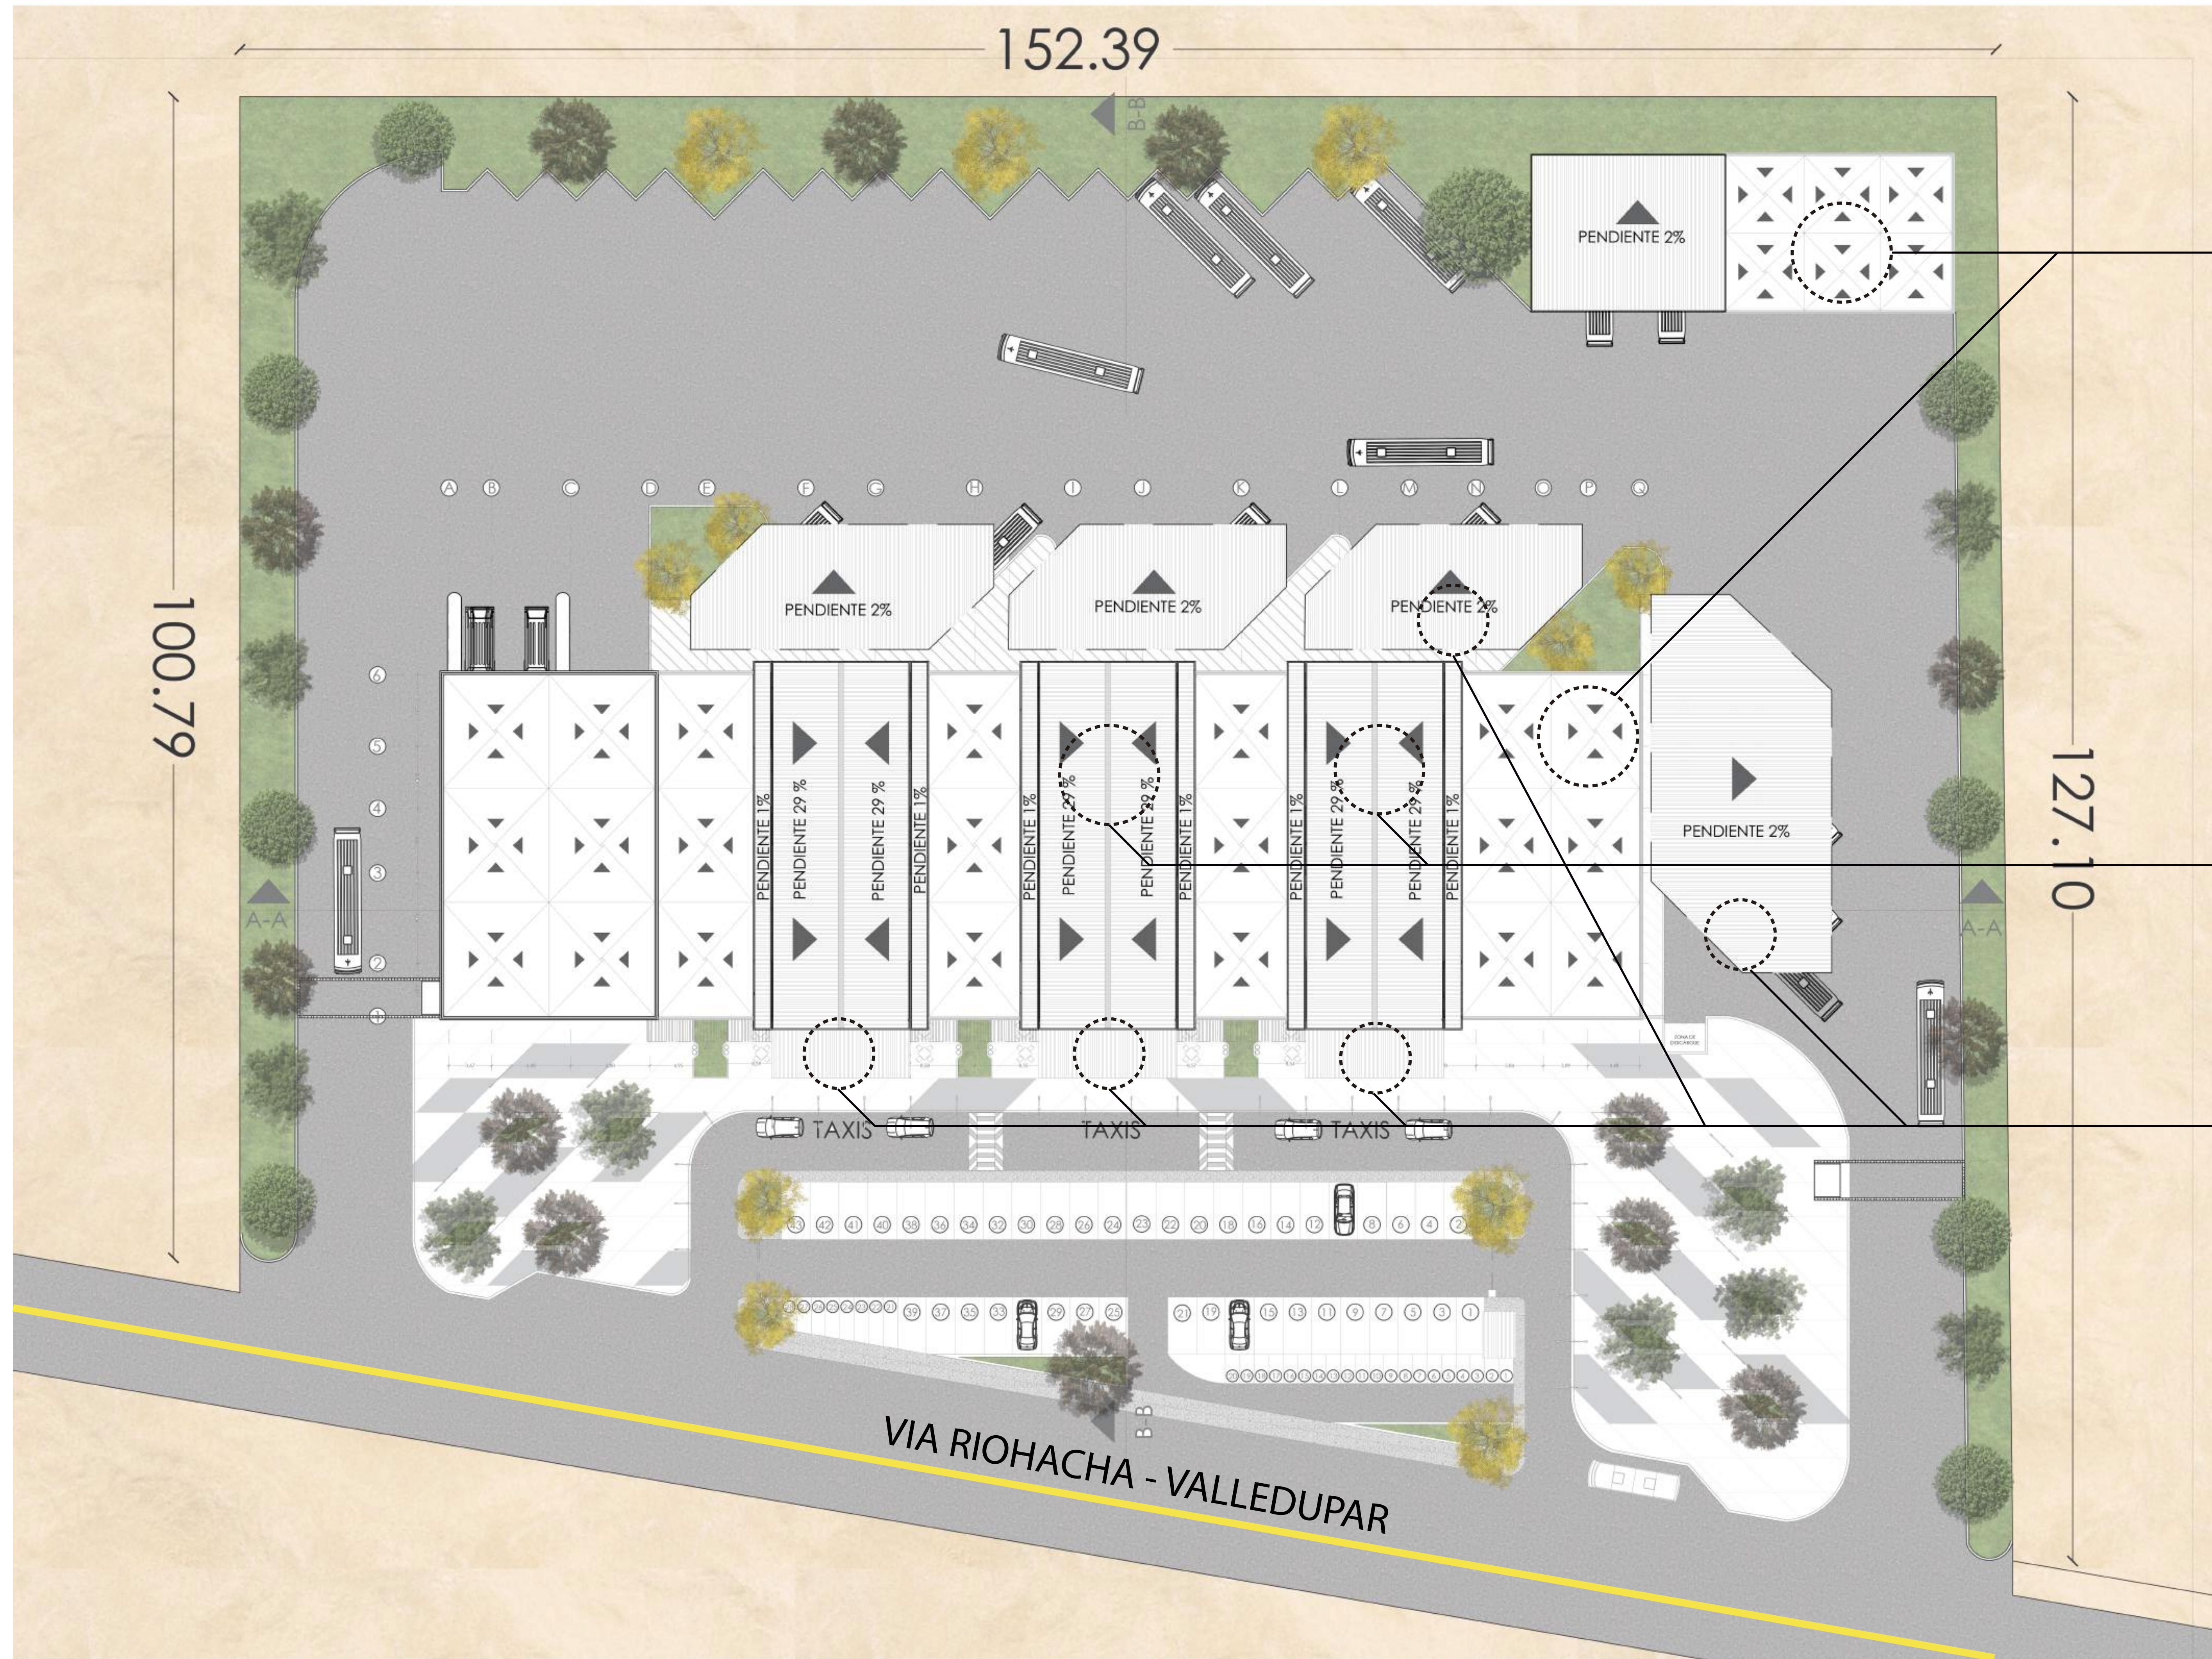

FACULTAD:
ARQUITECTURA

ESTUDIANTE:
MARTHA LILIANA
MENDOZA BOTERO

CODIGO:
21 5024

PROFESOR:
EDWIN RIOS

SEMESTRE:
DECIMO

NOMBRE DEL PROYECTO:
PROPUESTA DE DISEÑO ARQUITECTONICO PARA EL TERMINAL DE TRANSPORTE TERRESTRE DPTAL DE RIOHACHA - LA GUAJIRA

CONTENIDO:
PLANTA CUBIERTA

PLANCHA N°:

5/9

ESC.

1:250