


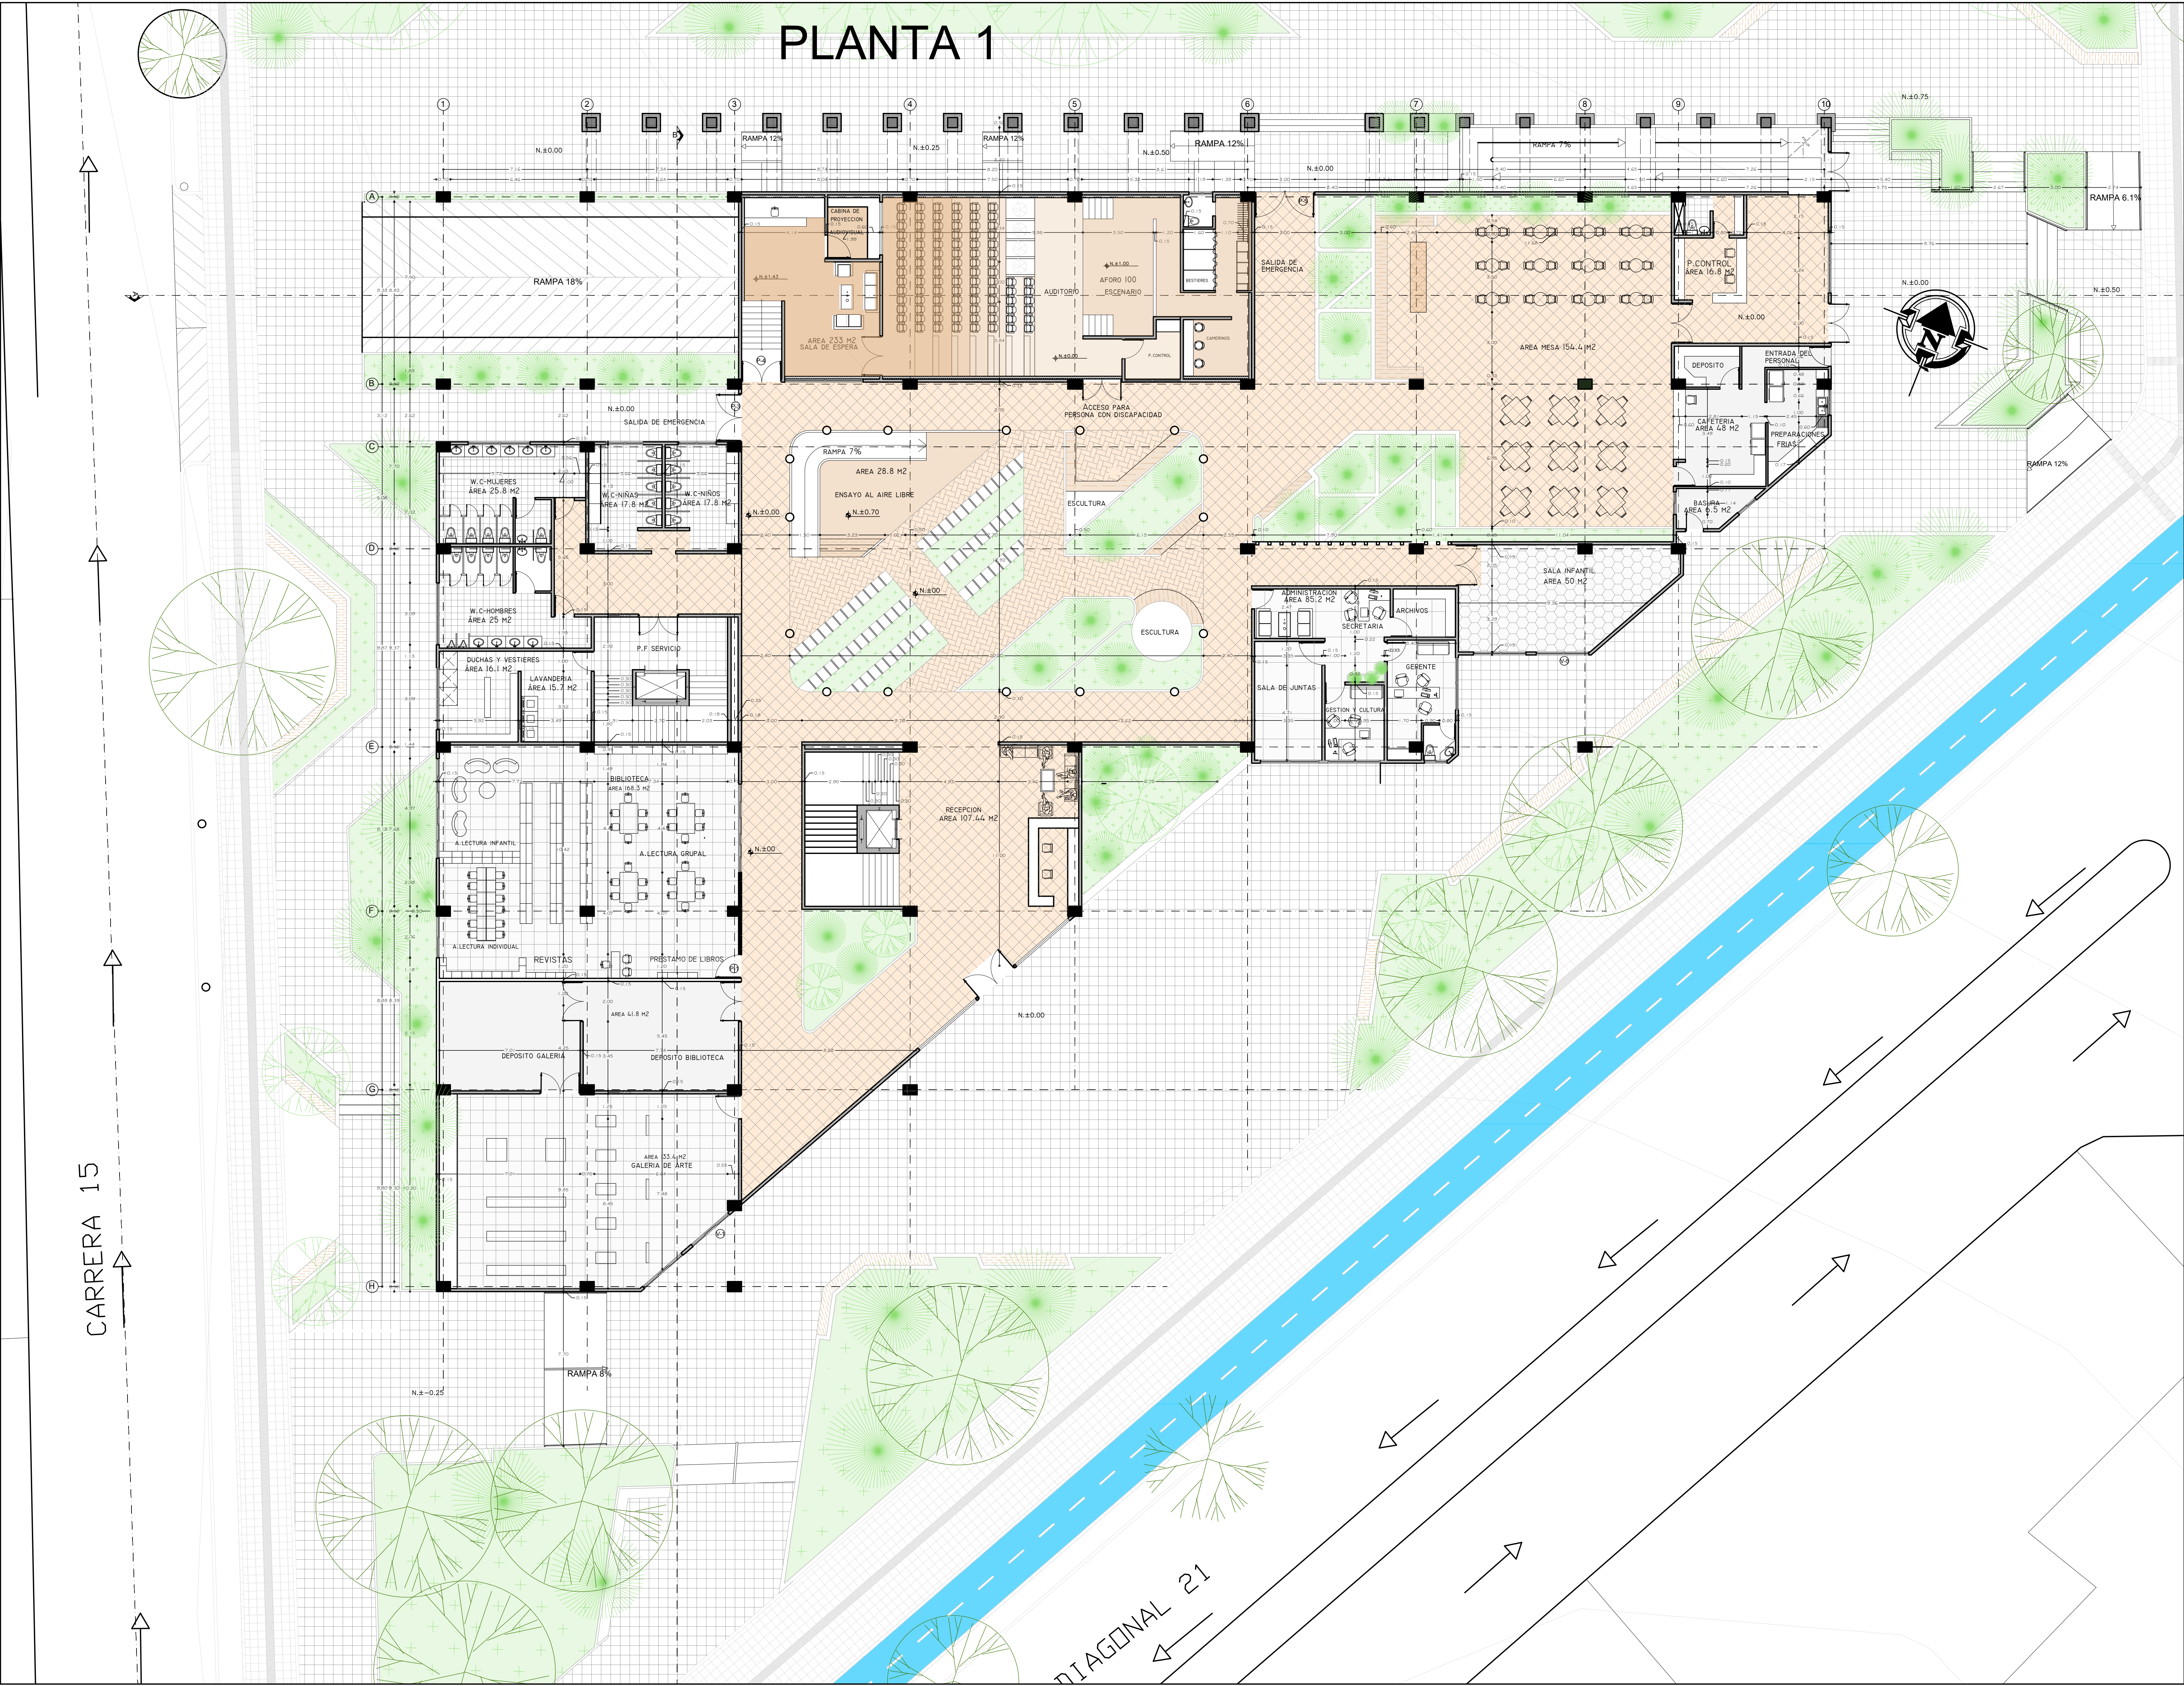

PLANTA 1



NOMBRE DEL PROYECTO:

DISEÑO DE UN CENTRO CULTURAL PARA LA CIUDAD DE VALLEDUPAR

LOCALIZACION:

VALLEDUPAR, CESAR;
BARRIO-CENTRO/COMUNA 1
ENTRE LA CARRERA 15 LA
DIAGONAL 21

DISEÑADO POR:

ANDRES FELIPE RODRIGUEZ
MENDOZA
COD:22180283

CONTIENE:

PLANTA PISO 1

ESCALAS:
ESC 1-125

REVISAR:
ARQ. FABIO ANDRES LIZCANO
PRADA



OBSERVACIONES:

FECHA DE PRESENTACION:

Miércoles 26 de abril de 2023

IDENTIFICACION DE PLANO

4/16